


Eolienne 3
Commune de Pleugueneuc
Lieu dit "Les Eclairés"
Section ZC - Parcelle 21
Altitude : 72,2 m

Eolienne 4
Commune de Pleugueneuc
Lieu dit "Les Eclairés"
Section ZC - Parcelle 16
Altitude : 72,0 m

Poste de livraison
Commune de Meillac
Lieu dit "Ancienne lande de Lauvais"
Section OB - Parcelle 882
Altitude : 74,0 m

Eolienne 2
Commune de Meillac
Lieu dit "Ancienne lande des Gats"
Section OB - Parcelle 821
Altitude : 72,0 m

Eolienne 1
Commune de Meillac
Lieu dit "Ancienne lande des Gats"
Section OB - Parcelle 838
Altitude : 70,7 m

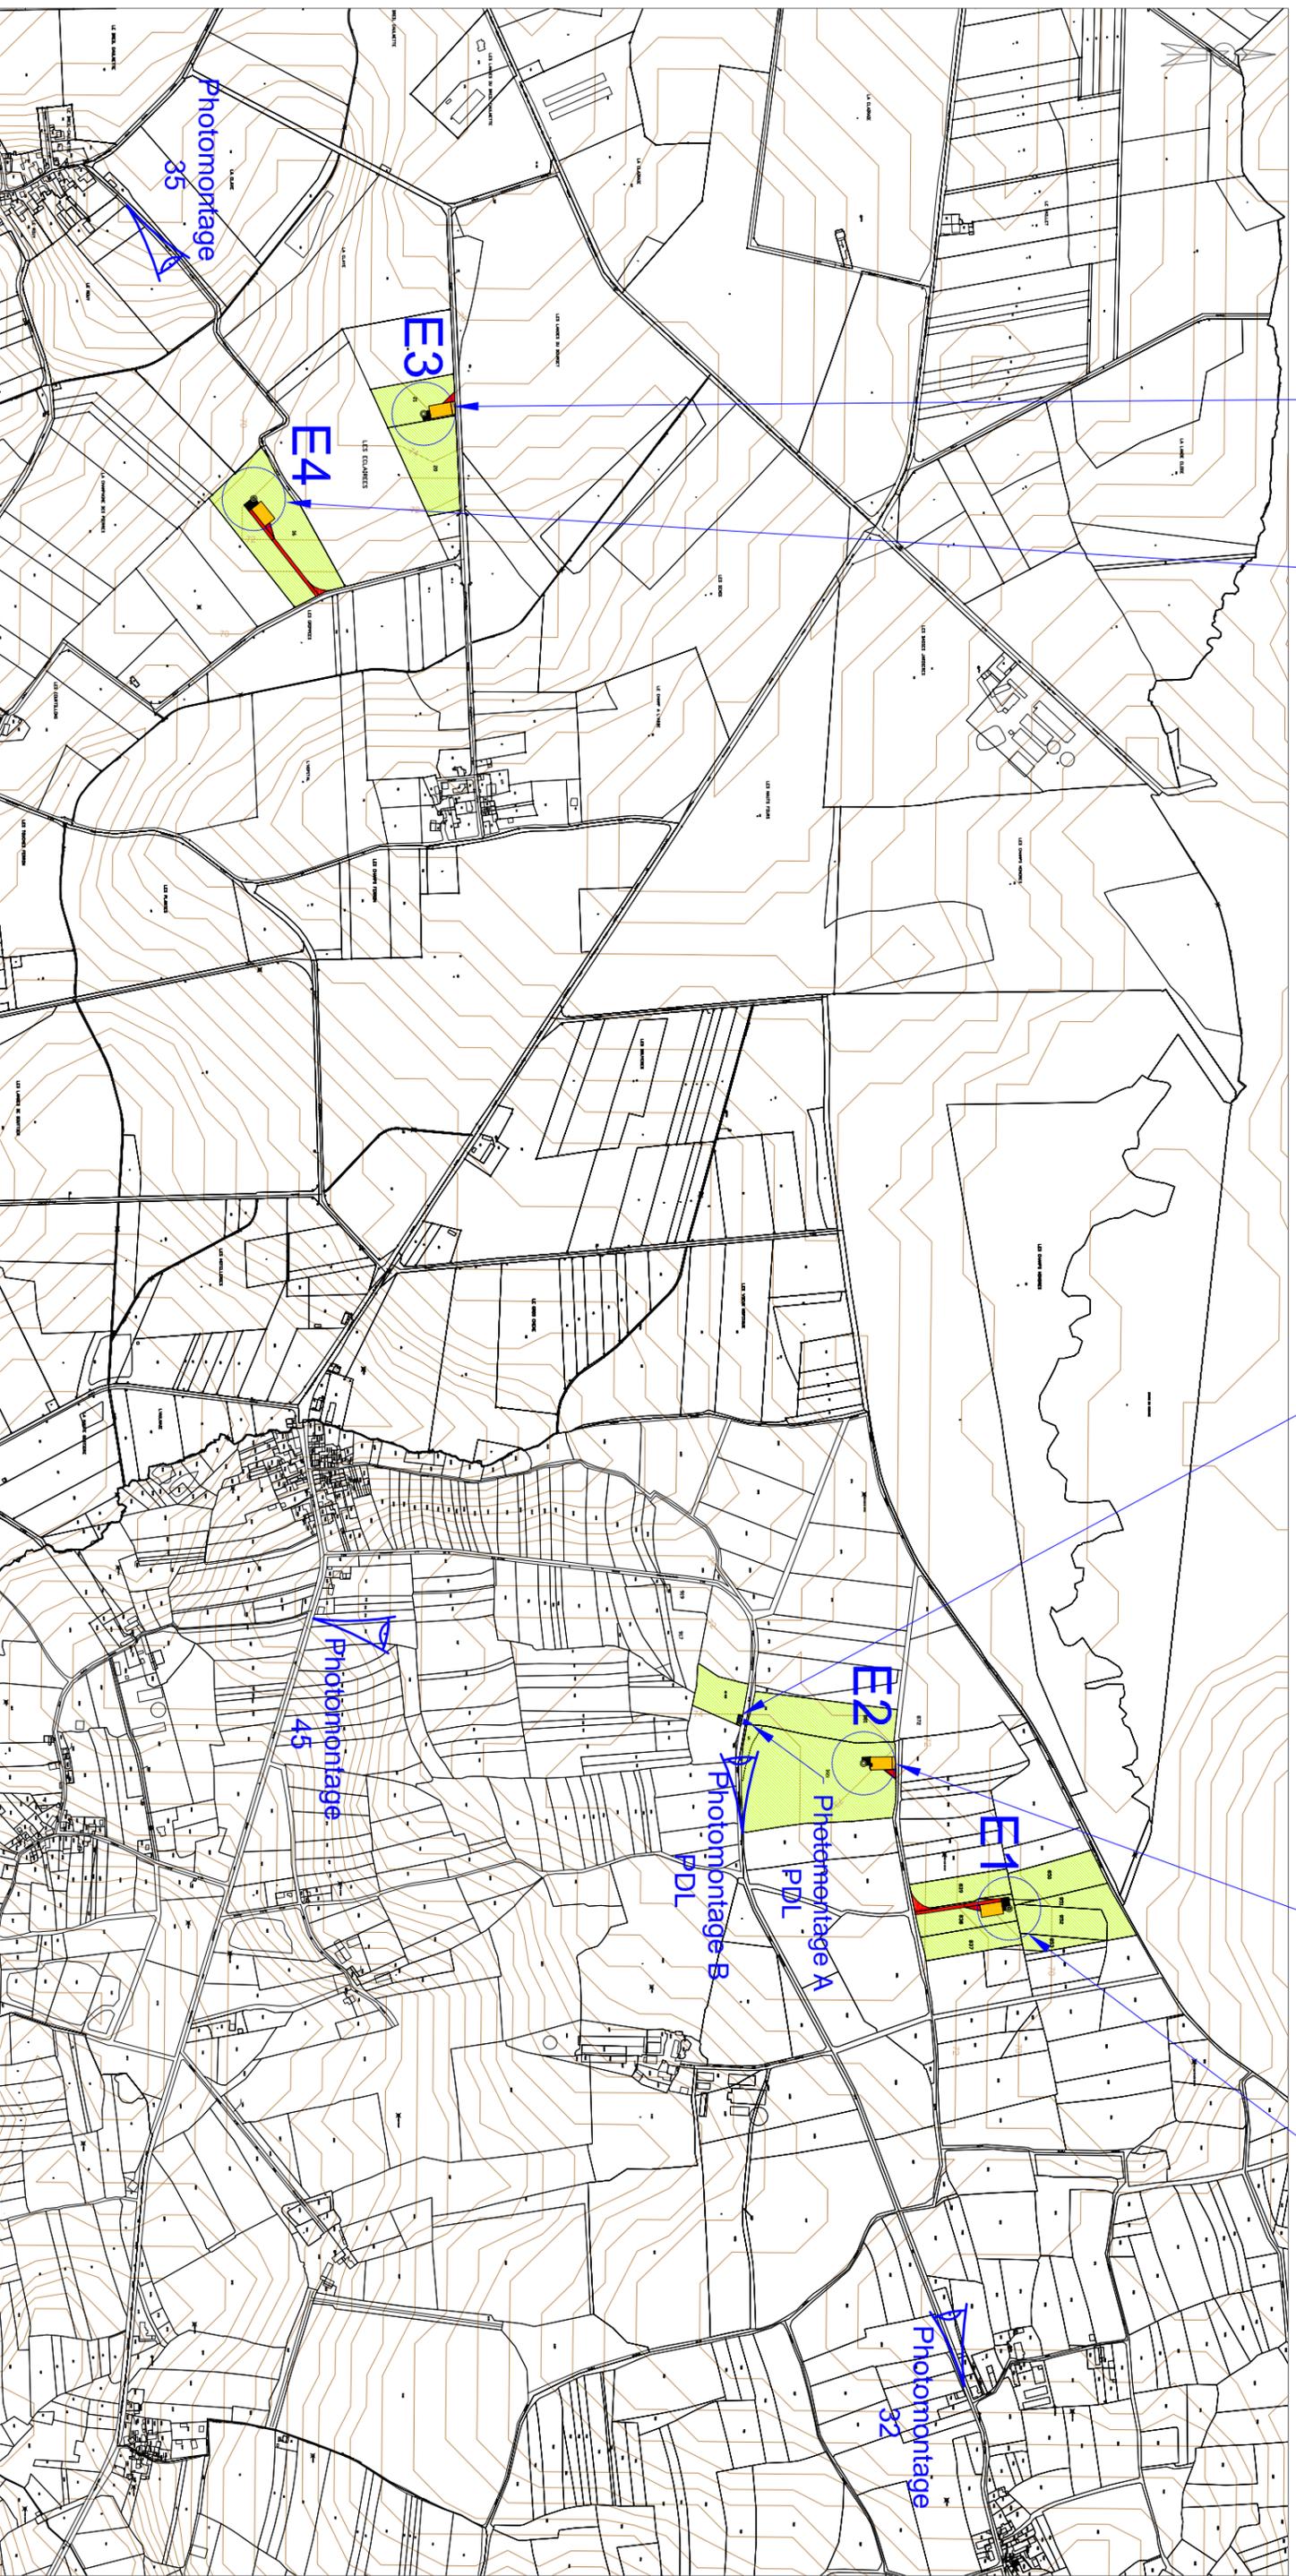

Légende :

-  courbes de niveaux
-  cadastre
-  pistes et virages à créer
-  parcelles concernées par le projet
-  survol des pales
-  éolienne et plateforme
-  poste de livraison

VALABLE POUR CONSULTATION

DATE:

NOM:

SIGNATURE:

Indice	Modification	Date	Par
35			

Departement : 35 AU 10.2 - Masse avec prises de vue

PROJET : **Projet éolien des Landes de Lauvais**

TITRE :

AU 10.2 - Plan de masse des constructions à édifier ou à modifier
Plan de masse : prises de vue

Format : A3
Echelle : 1/10000ème
Destiné par : CCH
Vérifié par : GLE



Groupo Quadran
Agence Centre, Ouest, Normandie
341 Rue des Sables de Sary - 45770 SAKON - France
Tél. : +33 (0) 2 38 88 64 64 - Fax : +33 (0) 2 38 88 64 66
Quadran, l'union de AMB Energie & Advowatt
www.quadran.fr

Ce plan est la propriété de **QUADRAN** Il ne peut être reproduit sans son autorisation.