


 PLU Espace boisé classé

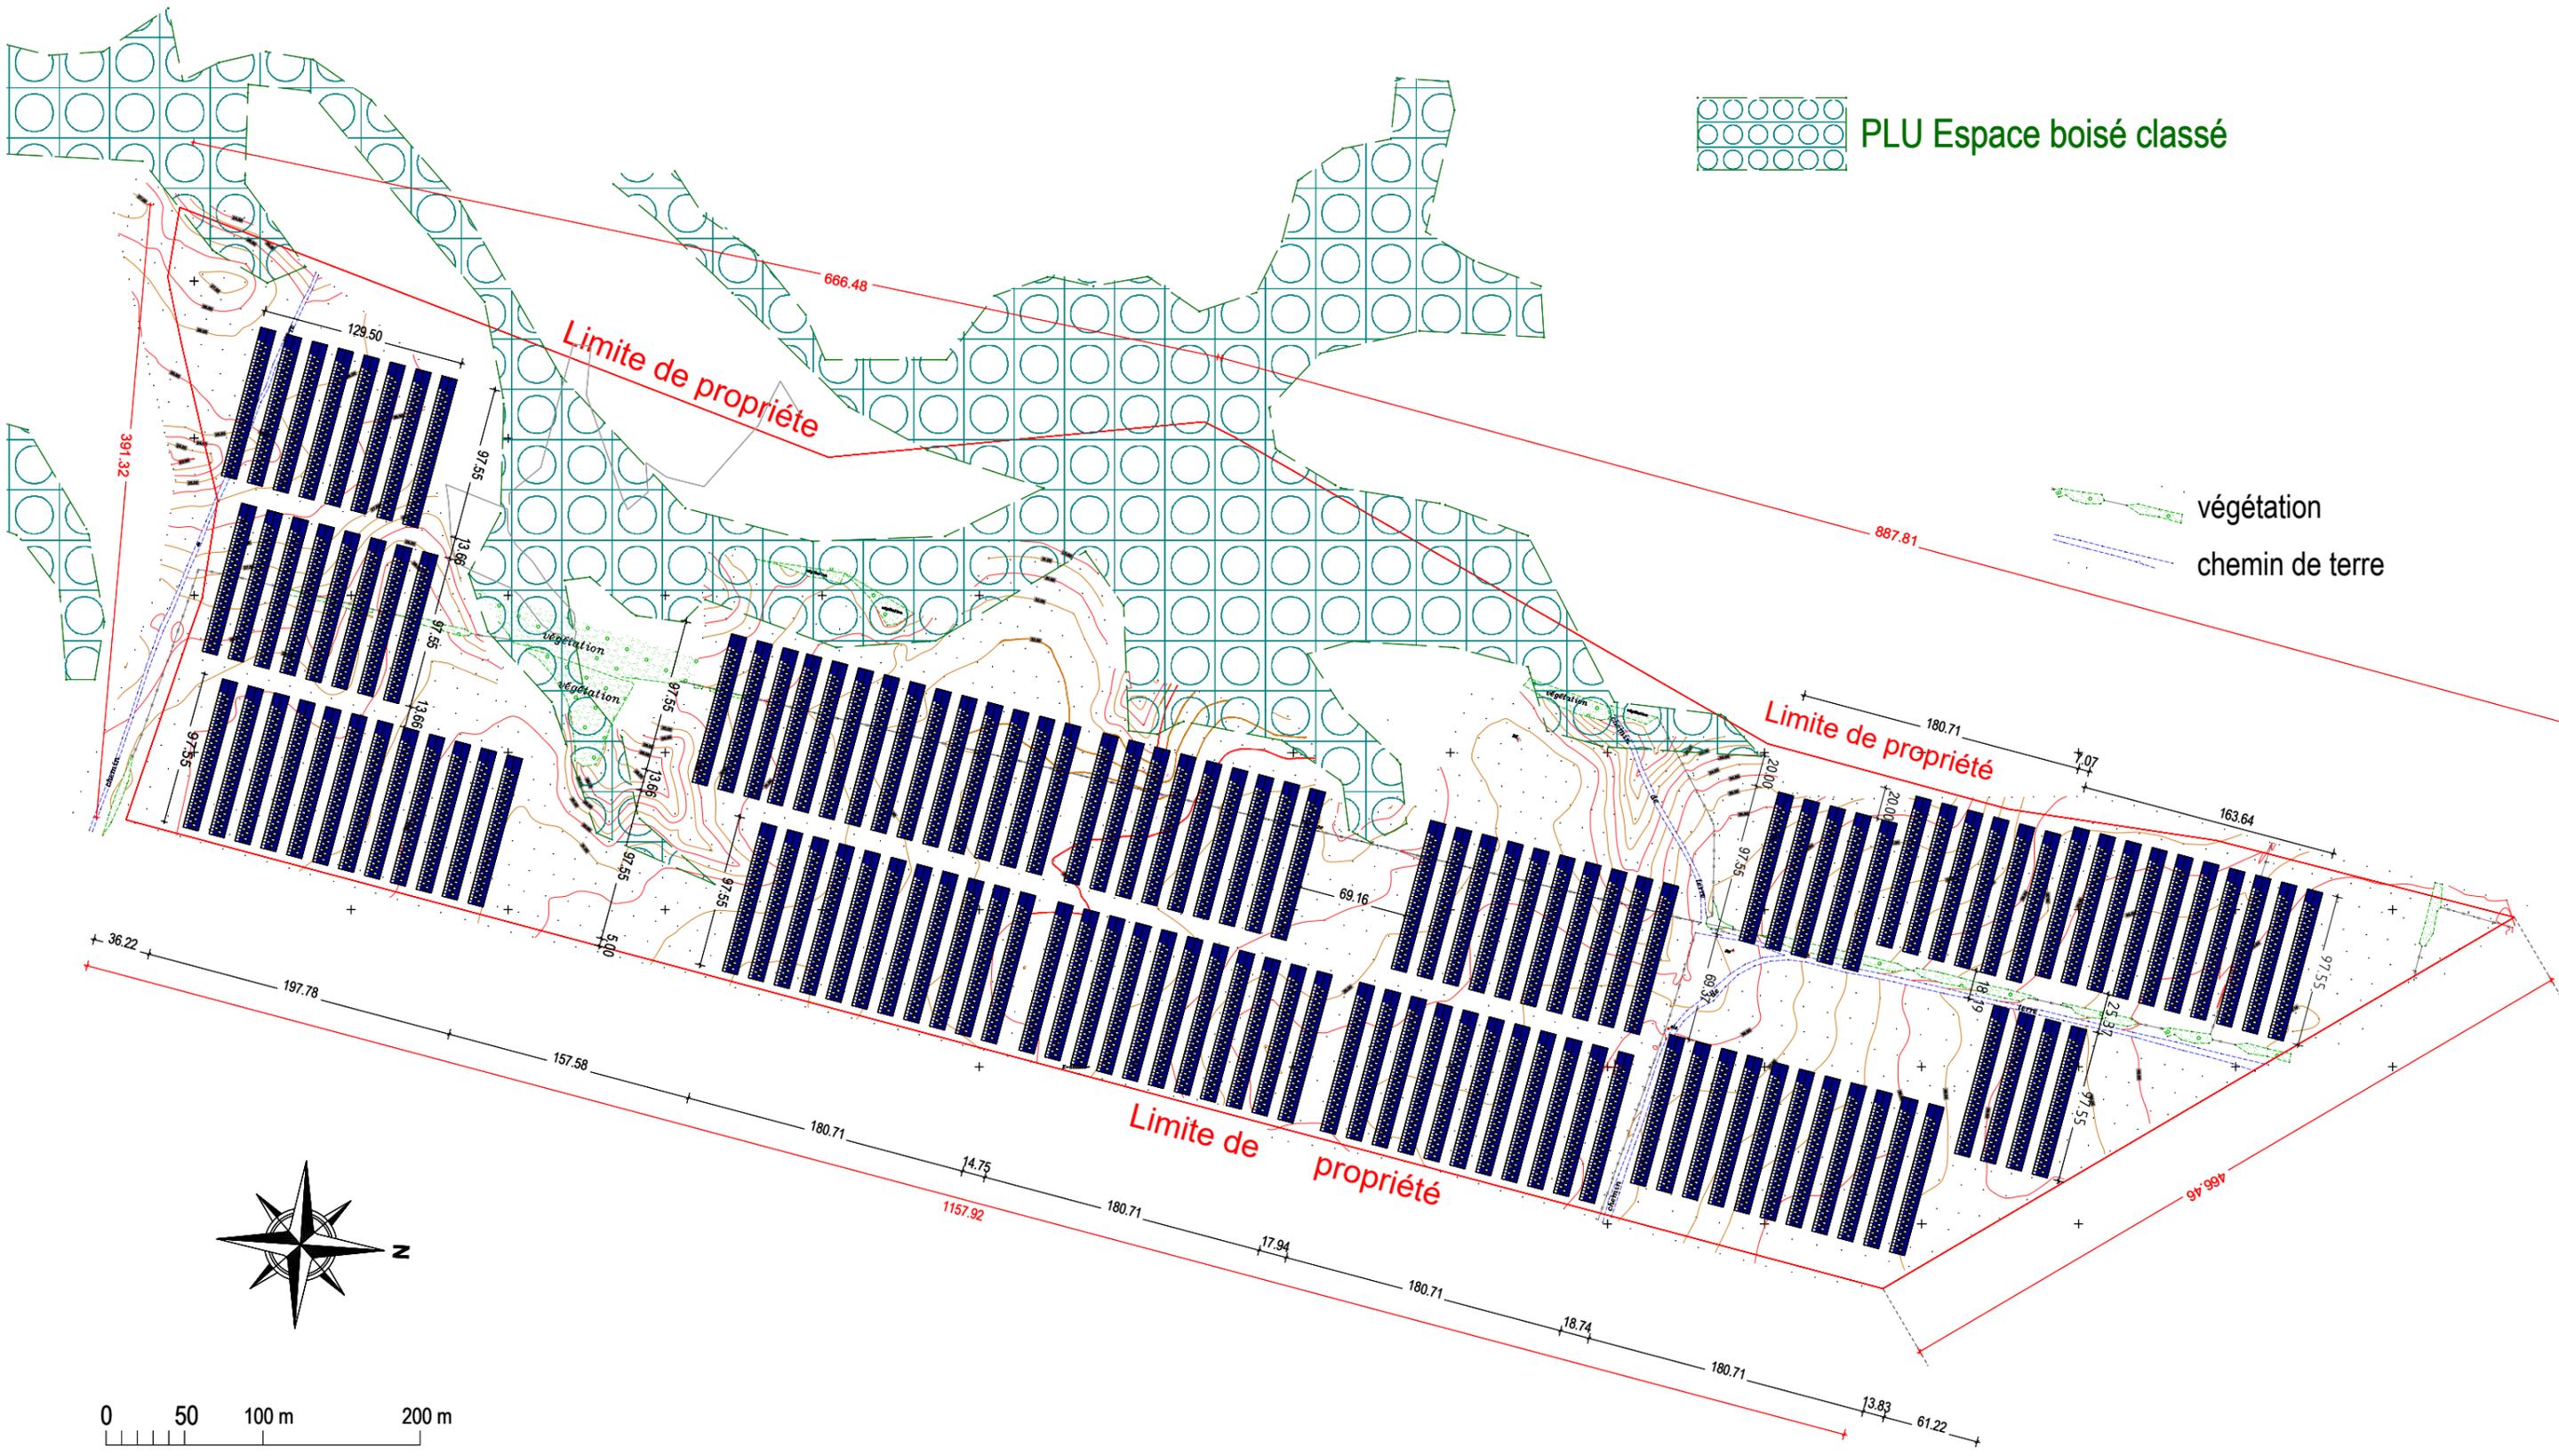

Déplacement de 5 ombrières en limite NO vers l'EST. Modif "EAU - IOTA"

PROJET DE 130 OMBRIERES AGRICOLES & PHOTOVOLTAÏQUES

Domaine de PINIA 20240 GHISONACCIA

4 novembre 2020

**Plan de MASSE + Plan topo**

Echelle: 1/4000