

**Modifications**

A	10 août 2021	Dossier de permis de construire - Version provisoire
B	1 <sup>er</sup> septembre 2021	Dossier de permis de construire - Version provisoire
C	20 septembre 2021	Dossier de permis de construire - Version provisoire

**Maître d'ouvrage**  
**BORALEX**  
**BORALEX PLAINE DE NANGE**  
 représenté par M. Eric BONNAFFOUX, Directeur Général Délégué BORALEX  
 71 rue Jean Jaures  
 62575 BLENDÉCOQUES  
 T. +33 4 91 01 64 41 / F. +33 4 91 01 64 46

**Opération**  
**PROJET DU PARC SOLAIRE**  
 sur la commune de Rosoy (89 100) et la commune de Etigny (89 510)

**Document**  
 Dossier de permis de construire

Dossier: DL 1019

**Architecte**  
**DETRY & LEVY Architectes**  
 SARL D'ARCHITECTURE  
 12 rue Dumont - 69004 LYON  
 T. +33 (0)4 72 28 13 72  
 F. +33 (0)4 72 65 02 42  
 contact@detry-levy.eu  
 www.detry-levy.eu

**Indices**

Numéro	1/2
Échelle	variable
Date	20 septembre 2021
Destinataire(s)	
Autorité	DETRY & LEVY
doc. info	Vector Works


**DETRY & LEVY Architectes**  
 12 rue Dumont - 69004 LYON  
 T. 04 72 28 13 72 - F. 04 72 65 02 42  
 SARL, constituée au capital de 34 900 €  
 RCS LYON 338 281 810  
 SIRET 480 284 048 0002 - APE 7112  
 Numéro de carte con. au titre de 2014 00000




**Légende**

- Limites communales
- Limites parcellaires
- Ligne électrique
- Clôture périphérique
- Chemin de fer
- Portail d'accès
- Modules PV
- Structure flotteurs
- Tables PV au sol
- Poste de livraison (7,0 x 2,5m)
- Poste de transformation (12,19 x 2,44m)
- Container de stockage (12,19 x 2,44m)
- Piste lourde
- Piste périphérique enherbée
- Bâtiments existants
- Embarcadere
- Point d'aspiration incendie
- Zone de montage et mise à l'eau
- Zone d'eau
- Talus
- Berge
- Haie paysagère


**PC3 Coupes générales 1/1000ème**

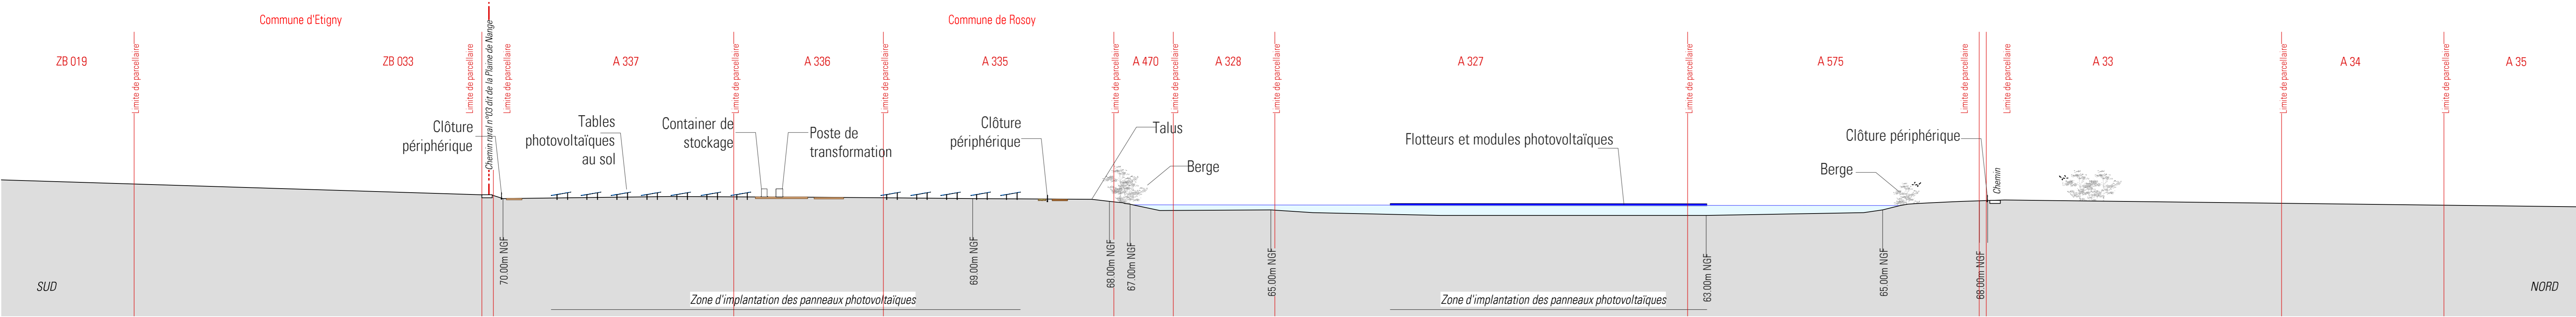

**Coupe AA - Echelle 1/1000 ème**

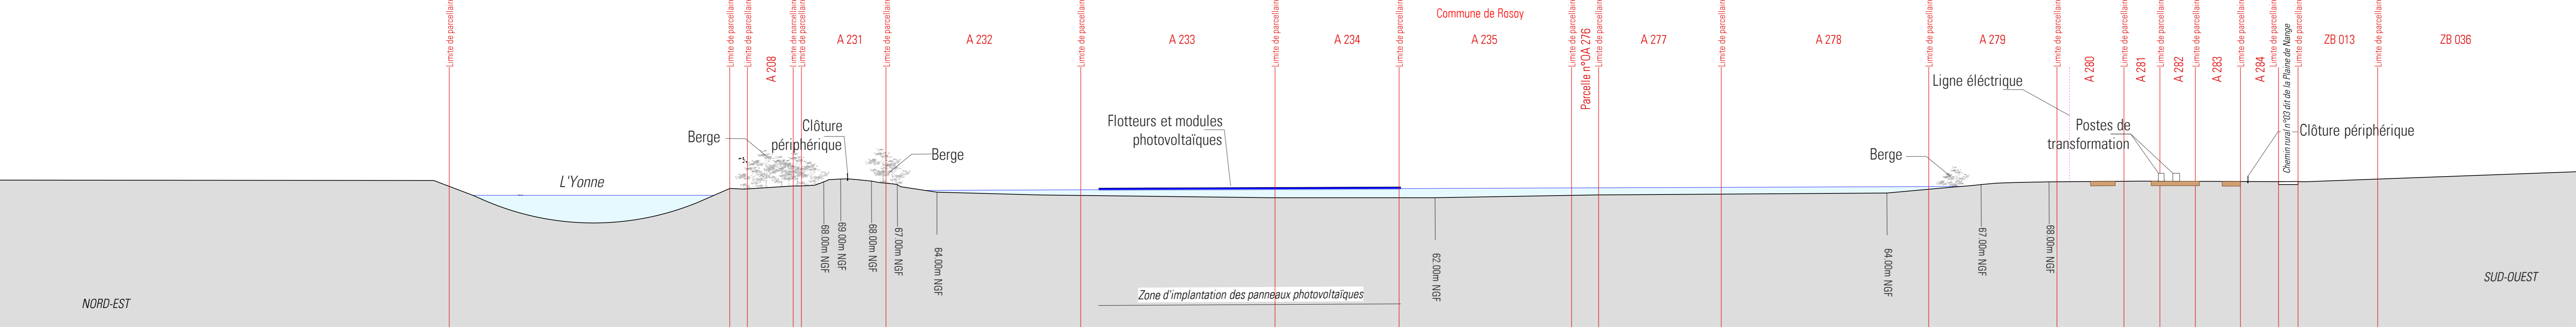

**Coupe BB - Echelle 1/1000 ème**

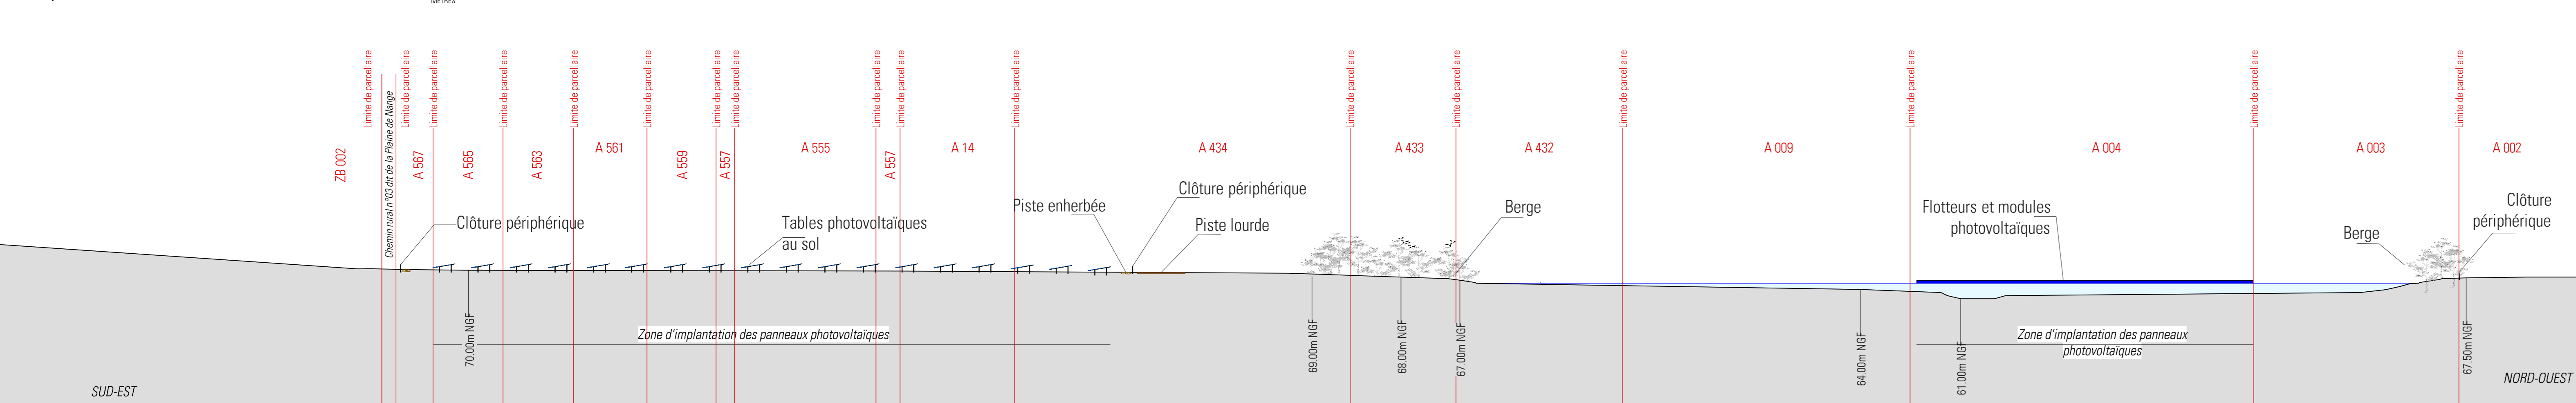

**Coupe CC - Echelle 1/1000 ème**



**Modifications**

A	10 août 2021	Dossier de permis de construire - Version provisoire
B	17 septembre 2021	Dossier de permis de construire - Version provisoire
C	23 septembre 2021	Dossier de permis de construire - Version provisoire

**Maître d'ouvrage**  
**BORALEX**  
**BORALEX PLAINE DE NANGE**  
 représenté par **M. Eric BONNAFFOUX**, Directeur Général Délégué BORALEX  
 71 rue Jean Jaurès  
 62575 BLENECOQUES  
 T. +33 4 91 01 64 41 / F. +33 4 91 01 64 46


**Opération**  
**PROJET DU PARC SOLAIRE**  
 sur la commune de Rosoy (89 100) et la commune de Etigny (89 510)

**Document**  
**Dossier de permis de construire**

Dossier: DL-1019


**Architecte**  
**DETRY & LEVY Architectes**  
 12 rue Dumont - 69004 LYON  
 SARL D'ARCHITECTURE  
 12 rue Dumont - 69004 LYON  
 T. +33 (0)4 72 29 13 72 - F. +33 (0)4 72 85 02 42  
 SIREN 484 046 000 - SIRET 484 046 000 0001  
 RCS Lyon n° 484 046 000  
 N° de déclaration d'activité : 11112  
 Numéro de carte professionnelle : 2018 00001

**Indices**  
 Numéro: **23**  
 Echelle: variable  
 Date: 23 septembre 2021  
 Destinataire(s):  
 Auteur(s): DETRY & LEVY  
 doc. info Vector Works

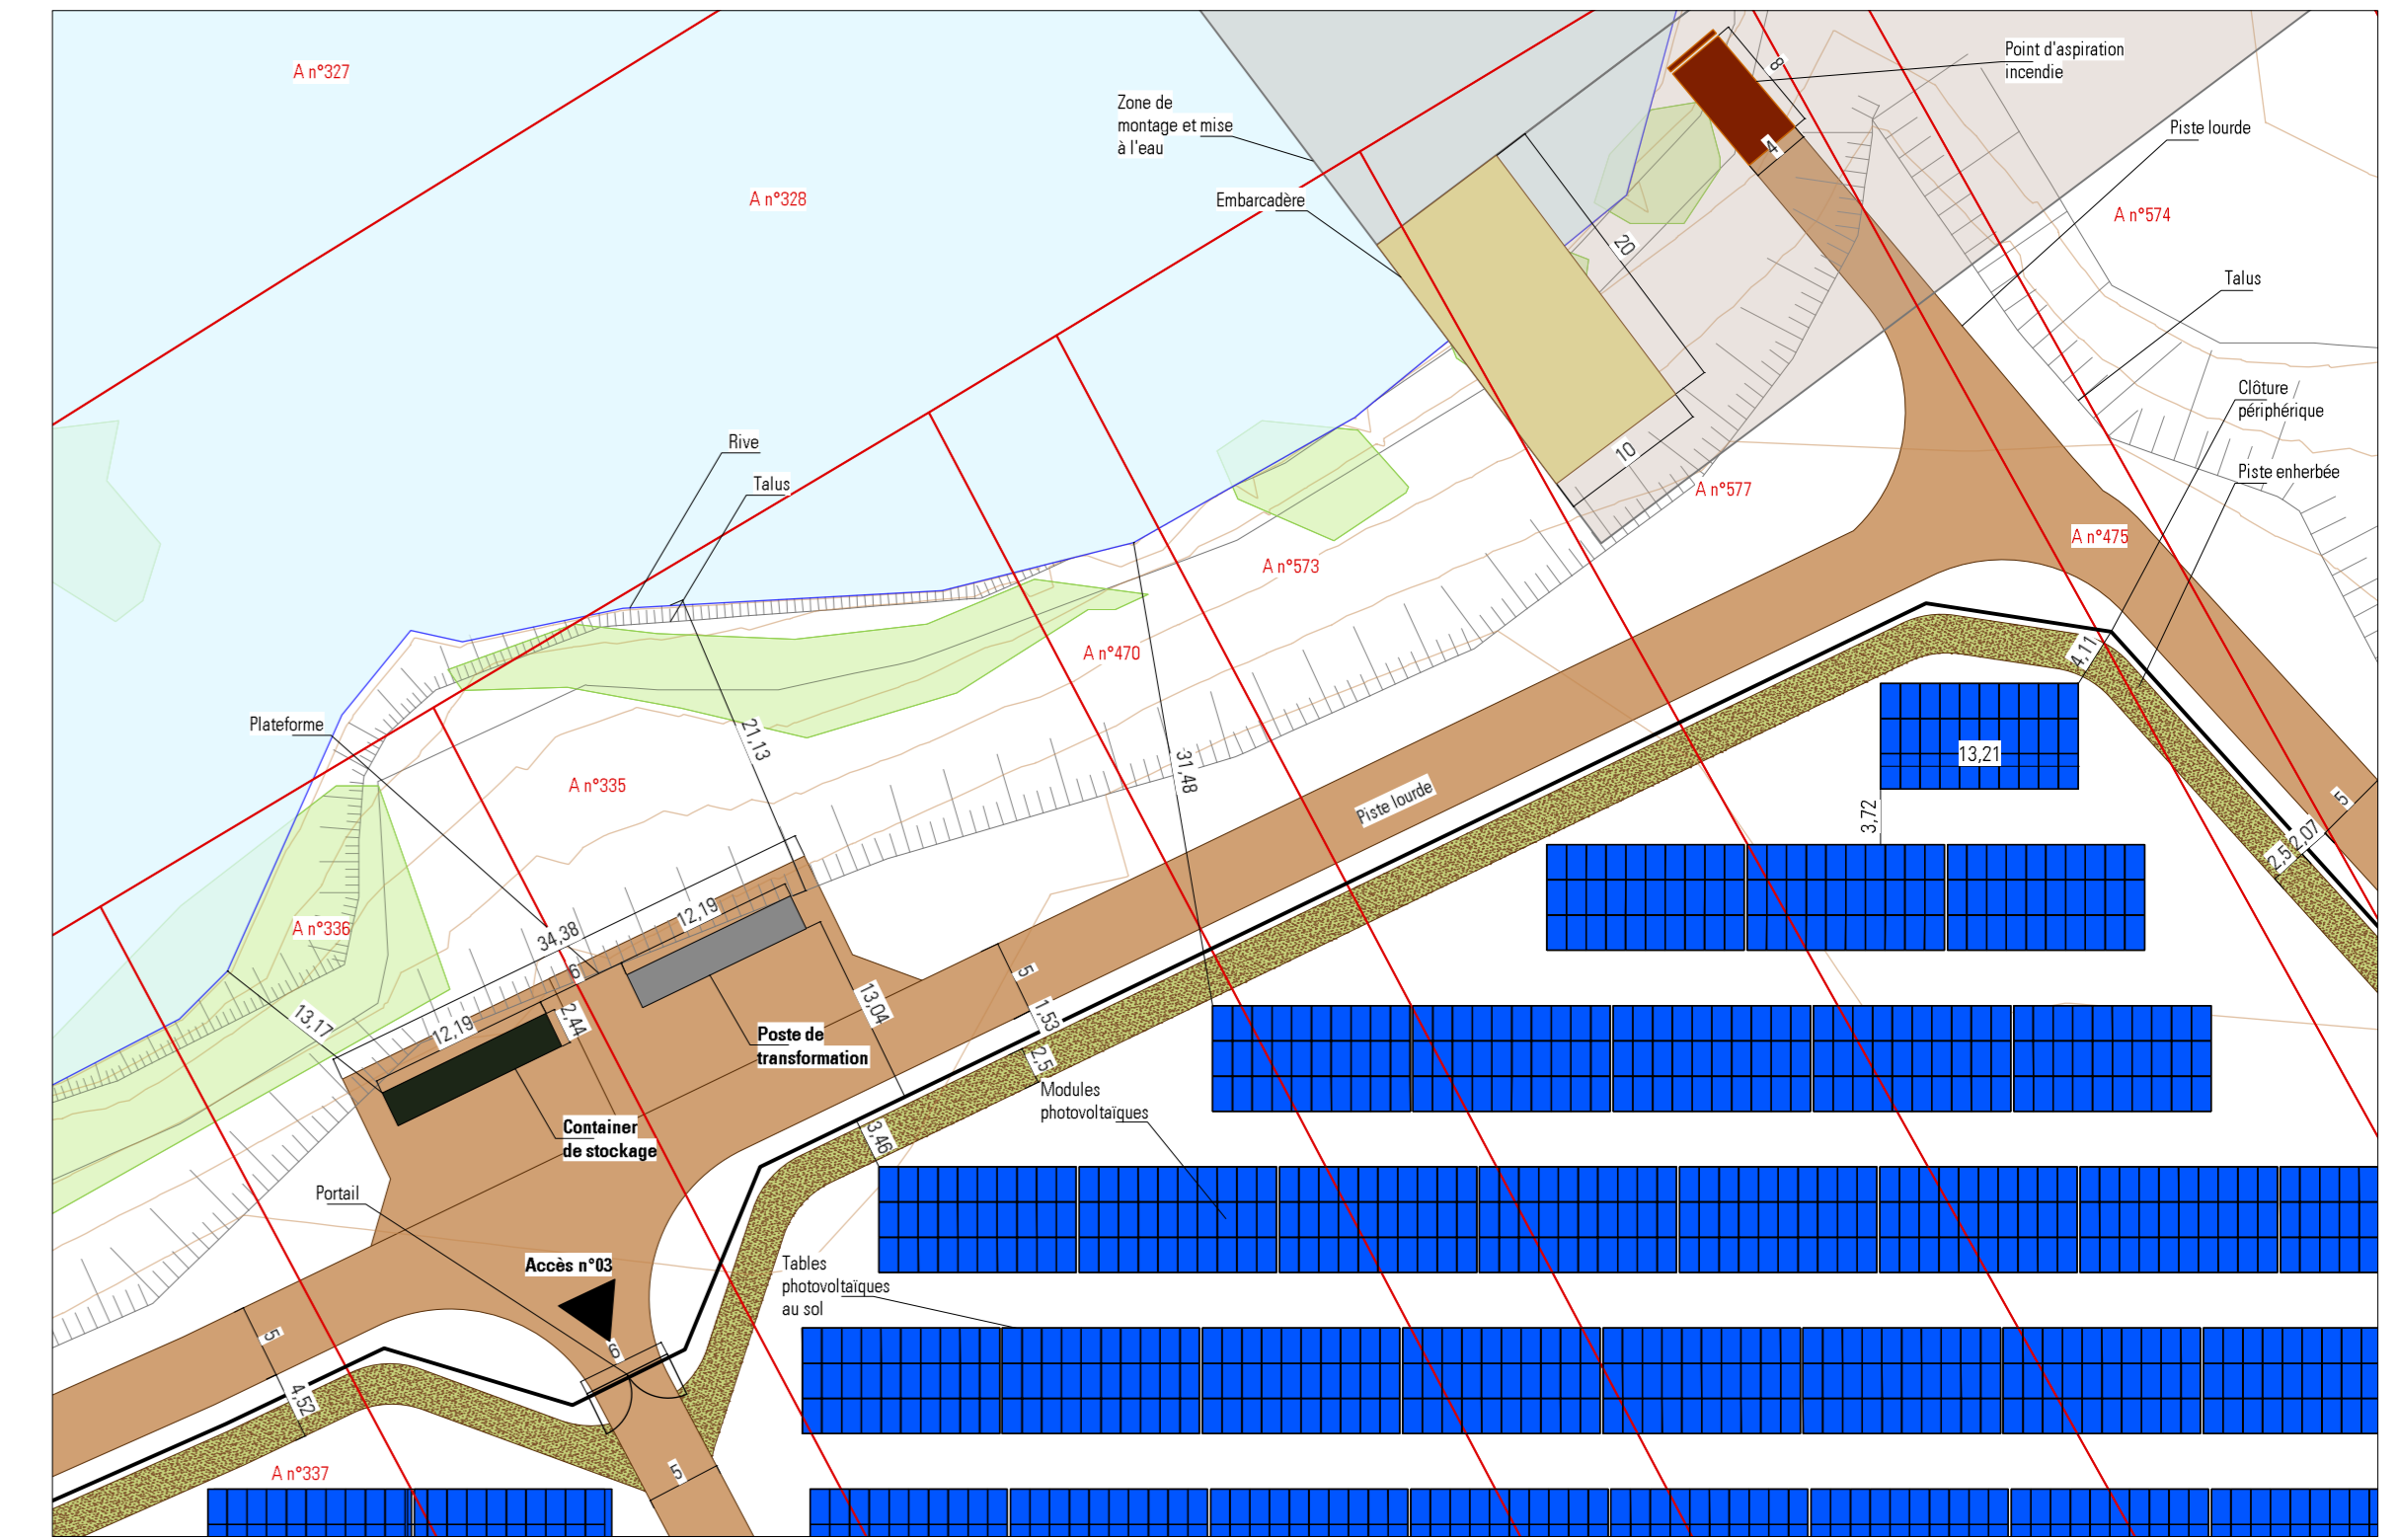


Plan masse Poste de transformation et container de stockage au niveau de l'accès n°3 1/500 ème


**PC3- Coupe des modules flottants (1/100ème) PC5- Façades, plans et coupes (1/100ème 1/500ème)**

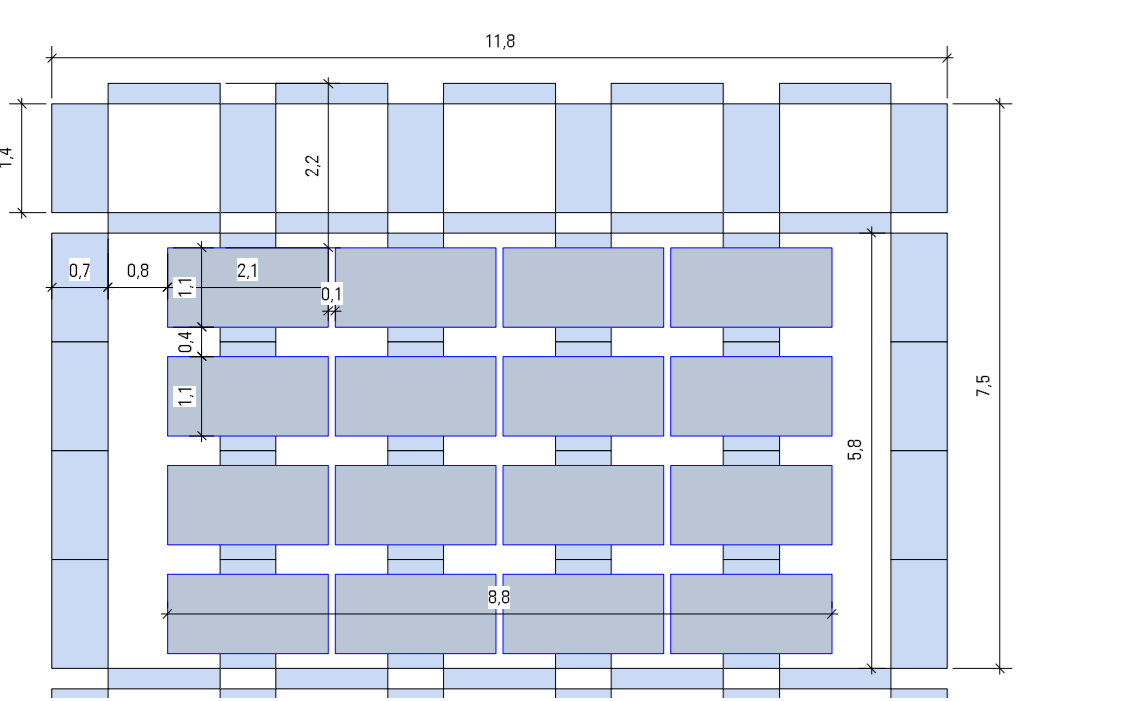


Modules flottants, vue de haut (1/100ème)

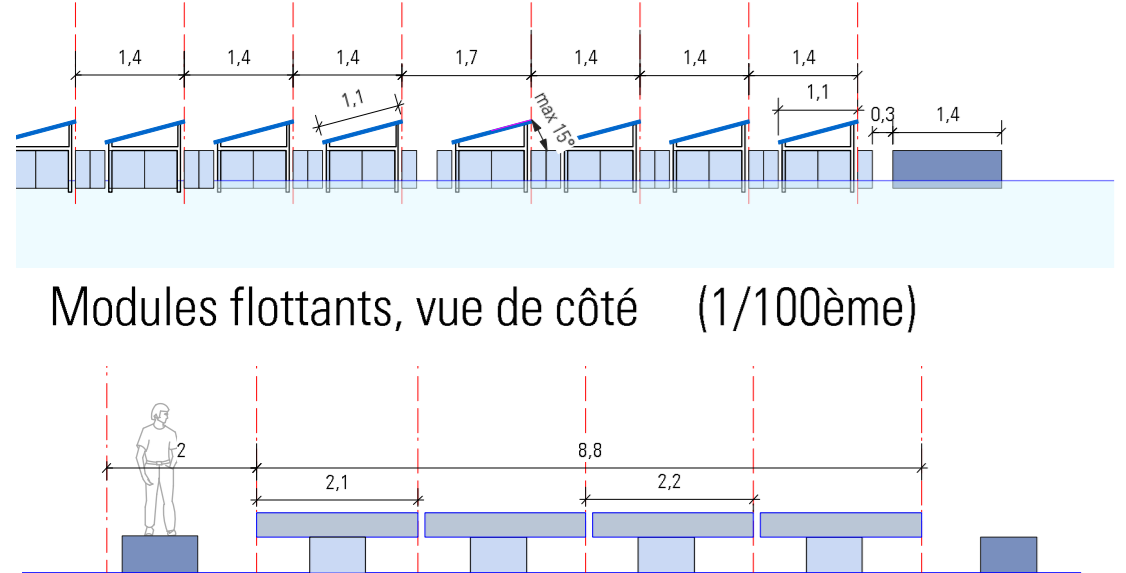


Modules flottants, vue de côté (1/100ème)

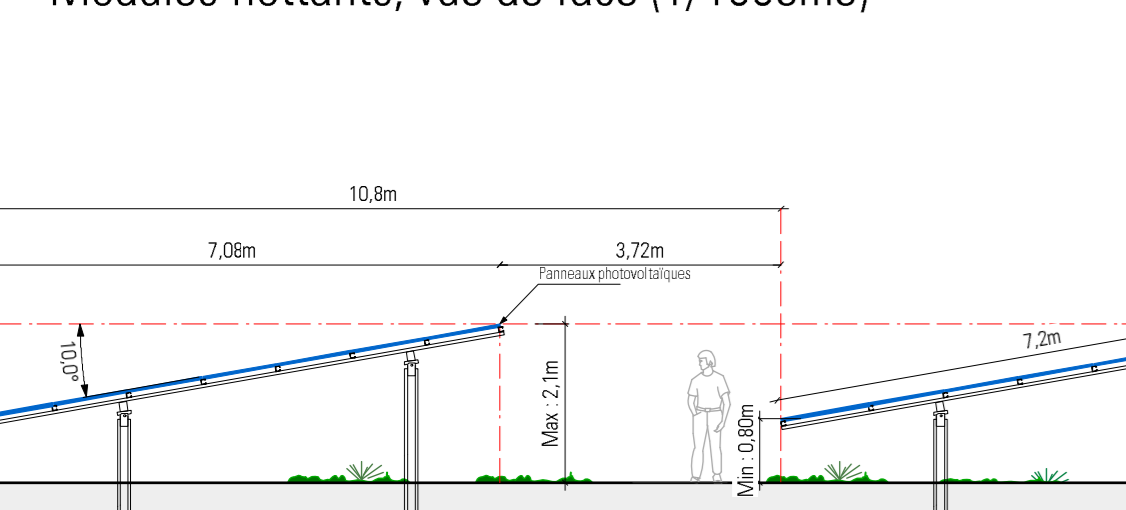


Modules au sol, vue de côté (1/100ème)

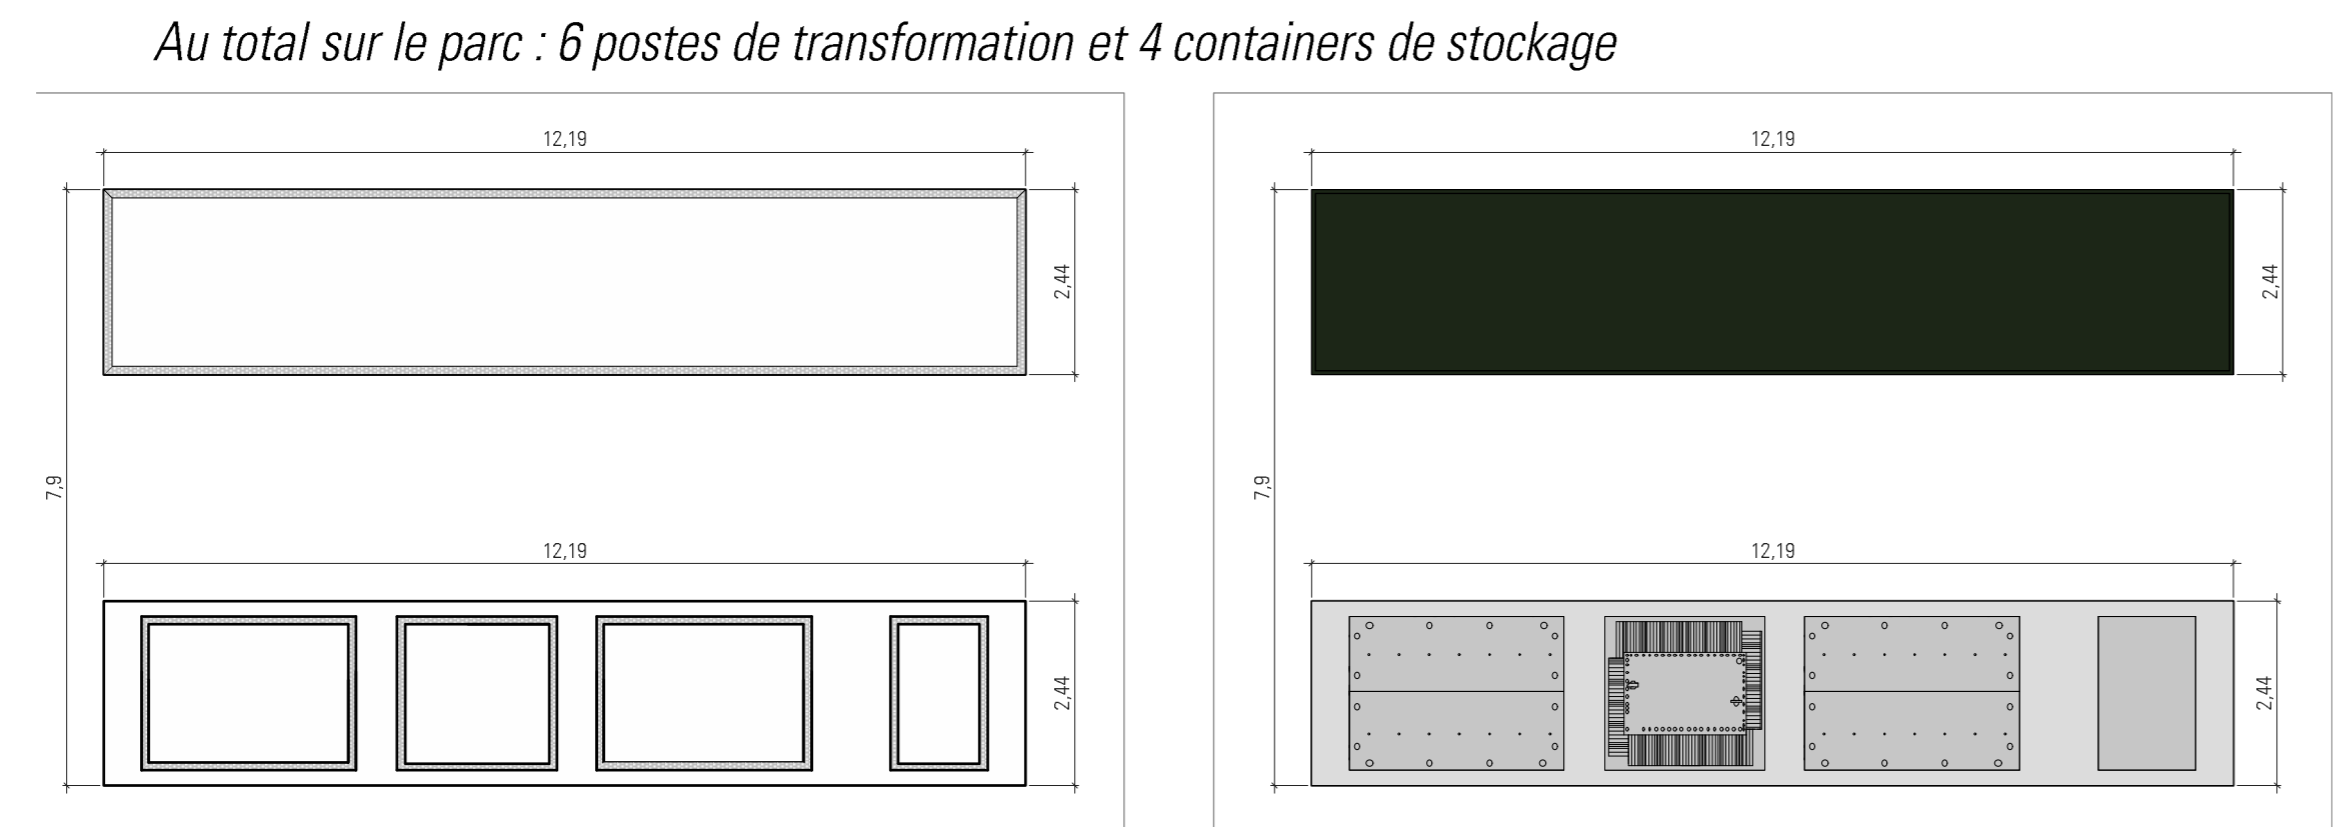


Poste de transformation et container de stockage, vues en plans et plan de toiture

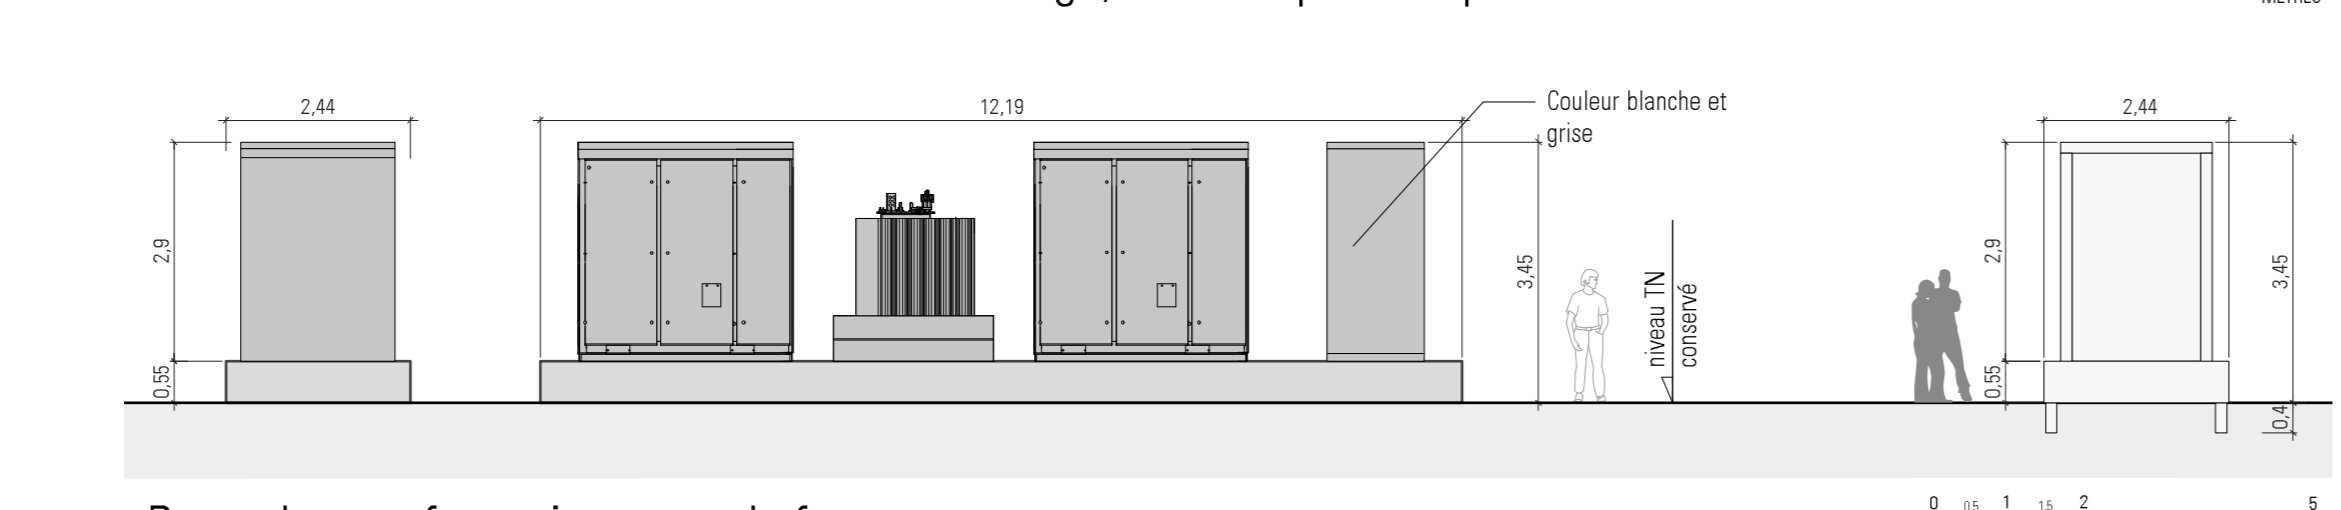


Poste de transformation, vues de face, et coupe

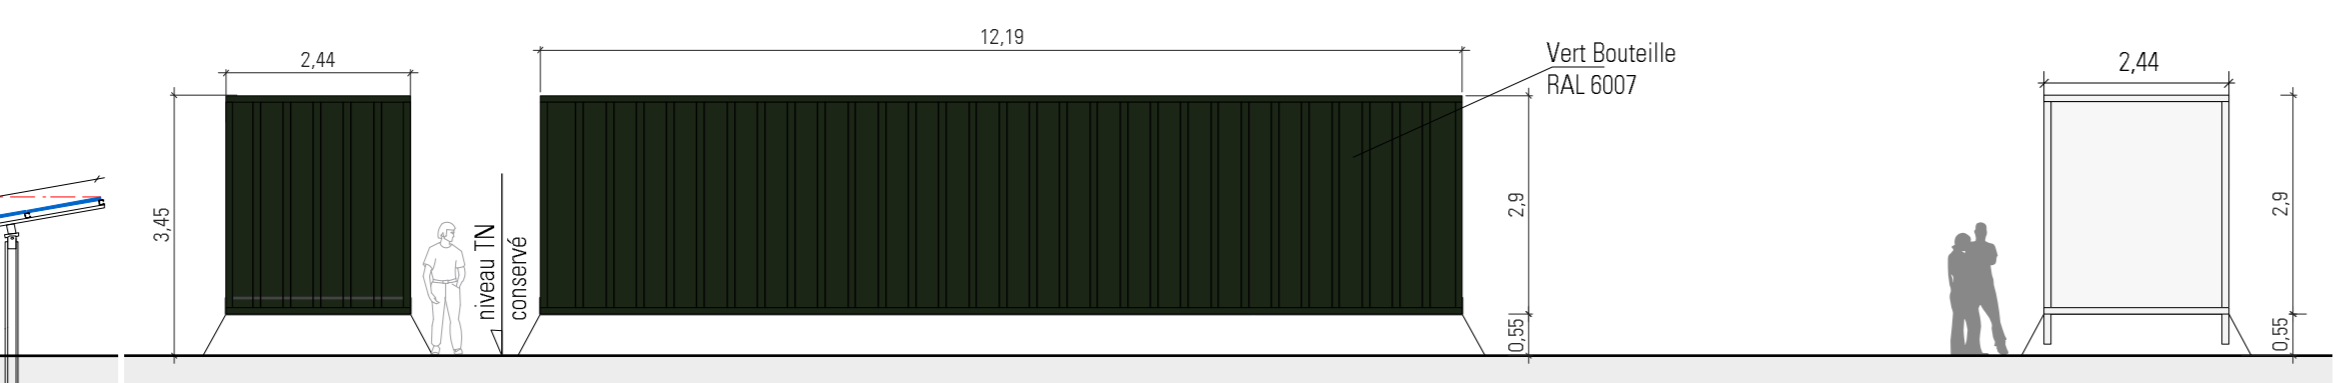


Container de stockage, vues de face, et coupe

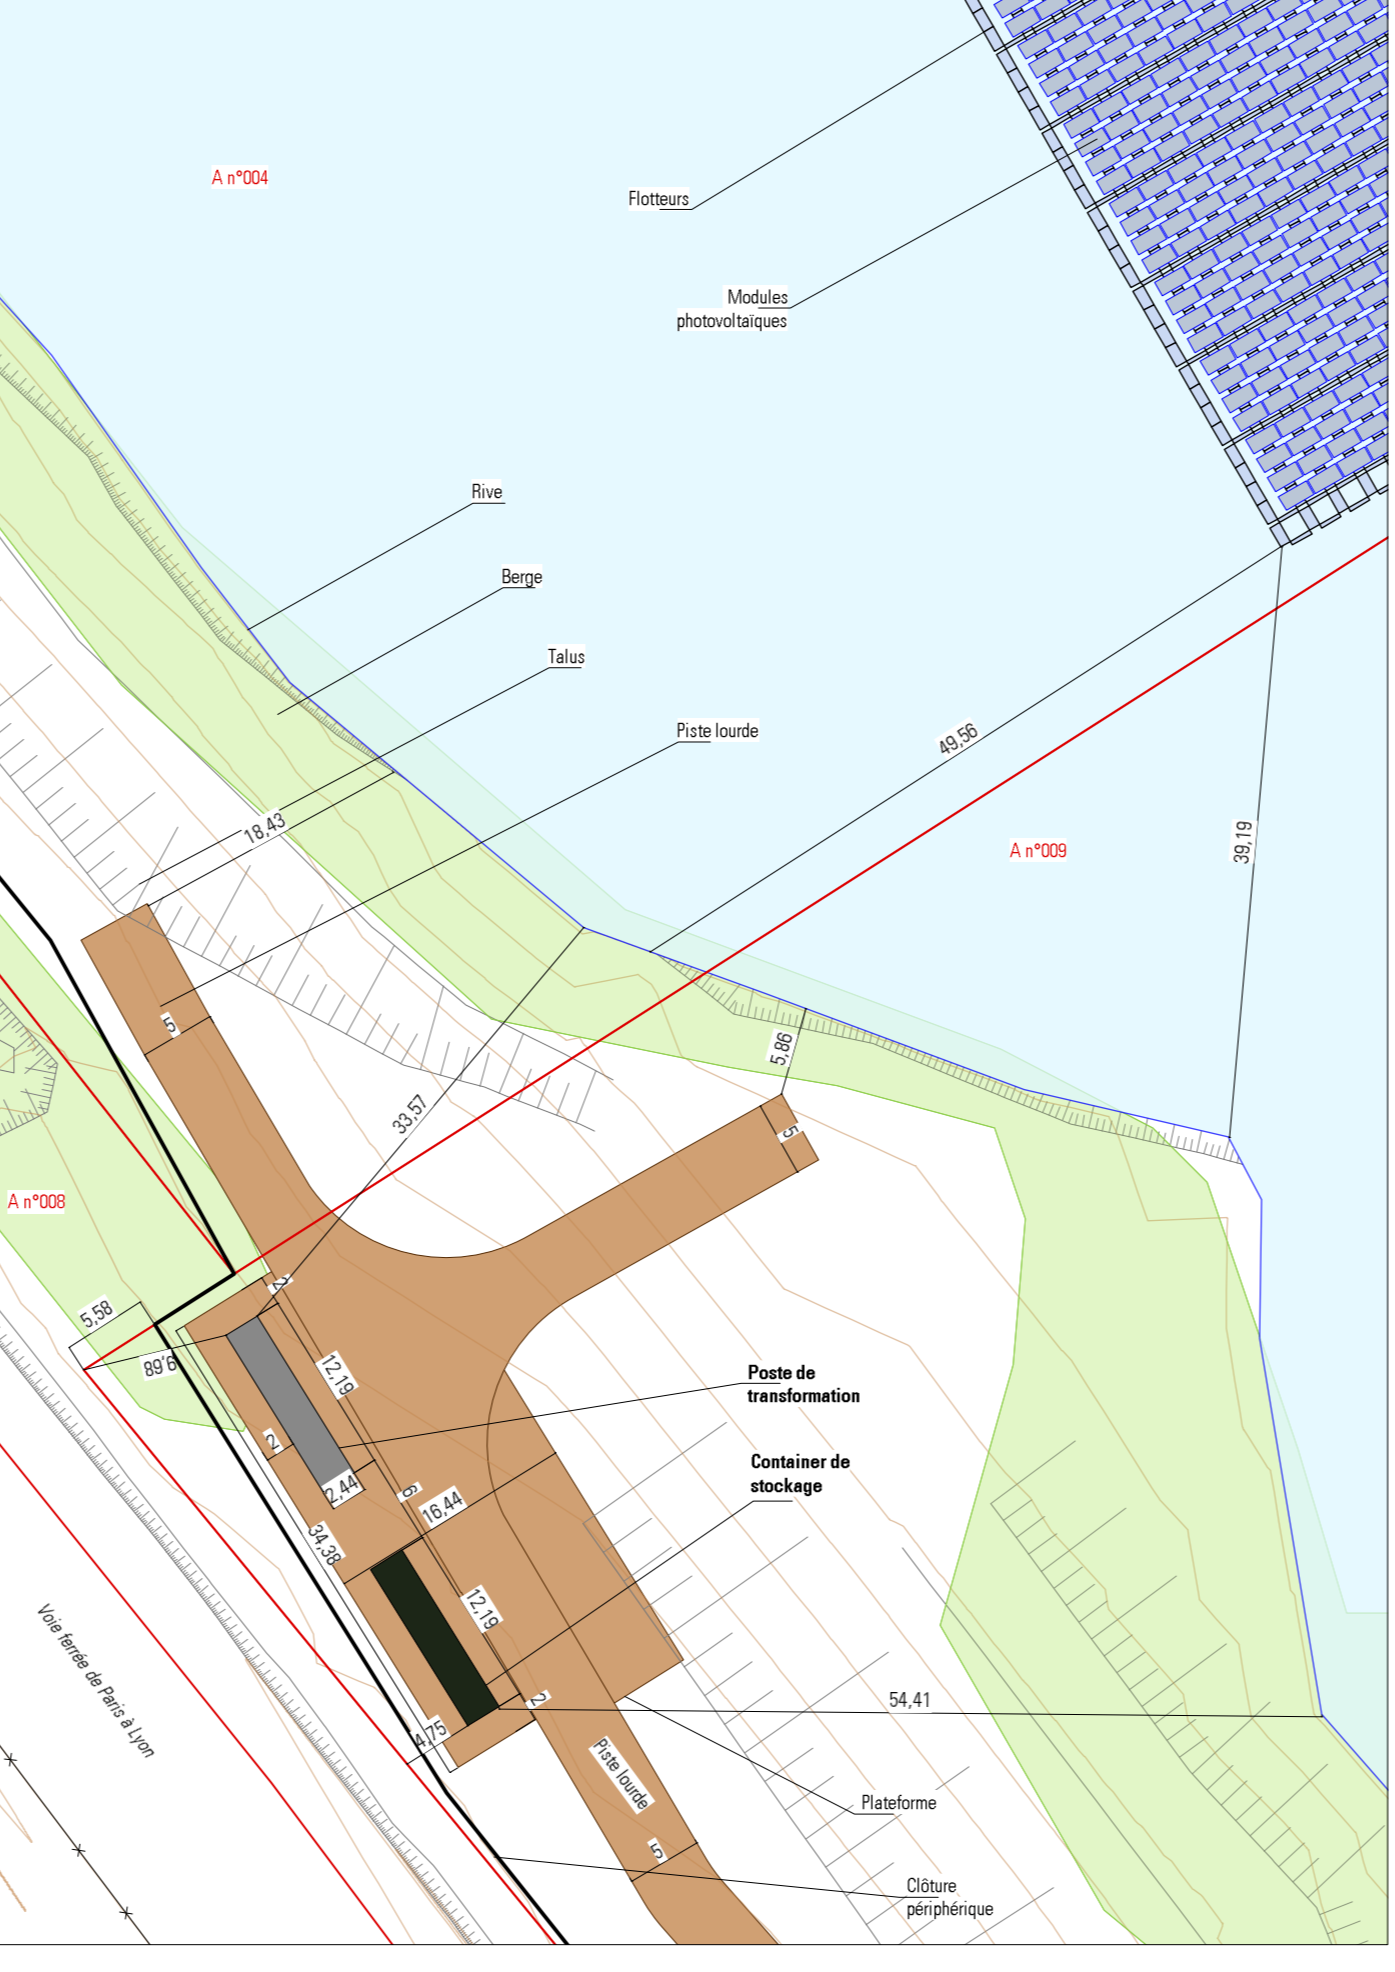


Plan masse Poste de transformation et container de stockage Berge Nord-Ouest 1/500 ème

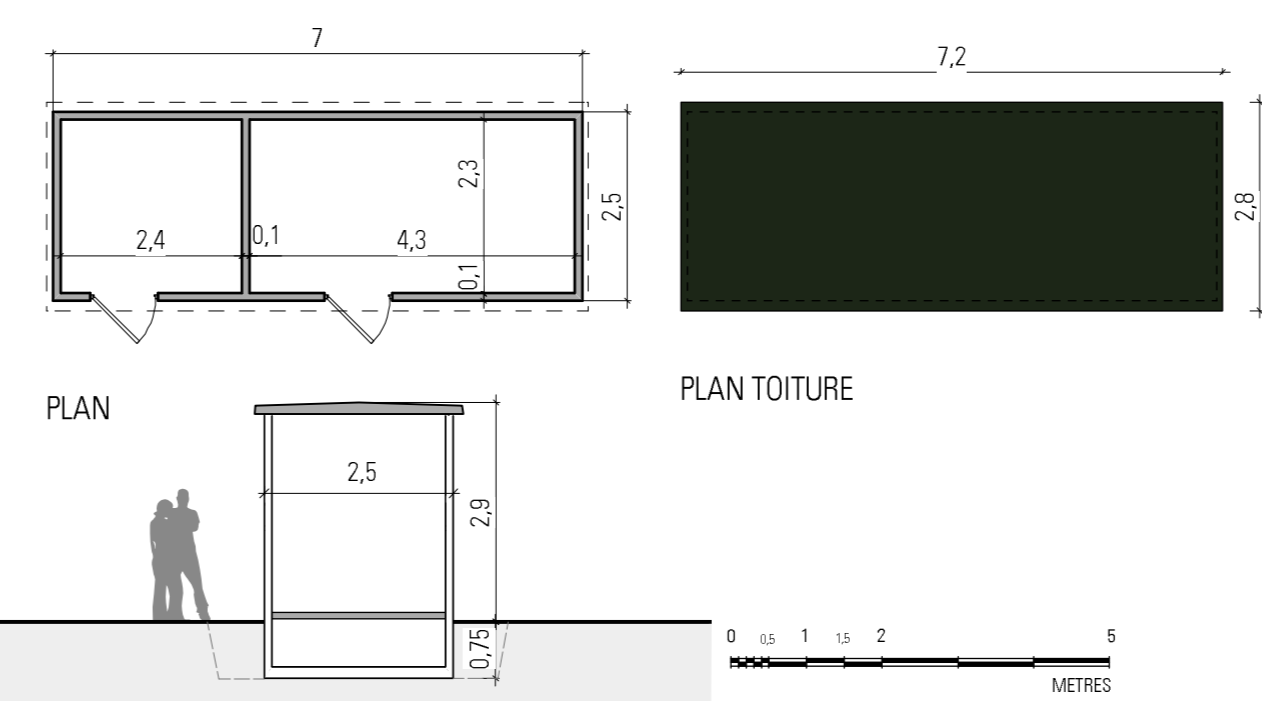


Poste de livraison, vues en plan et coupe (1/100ème)

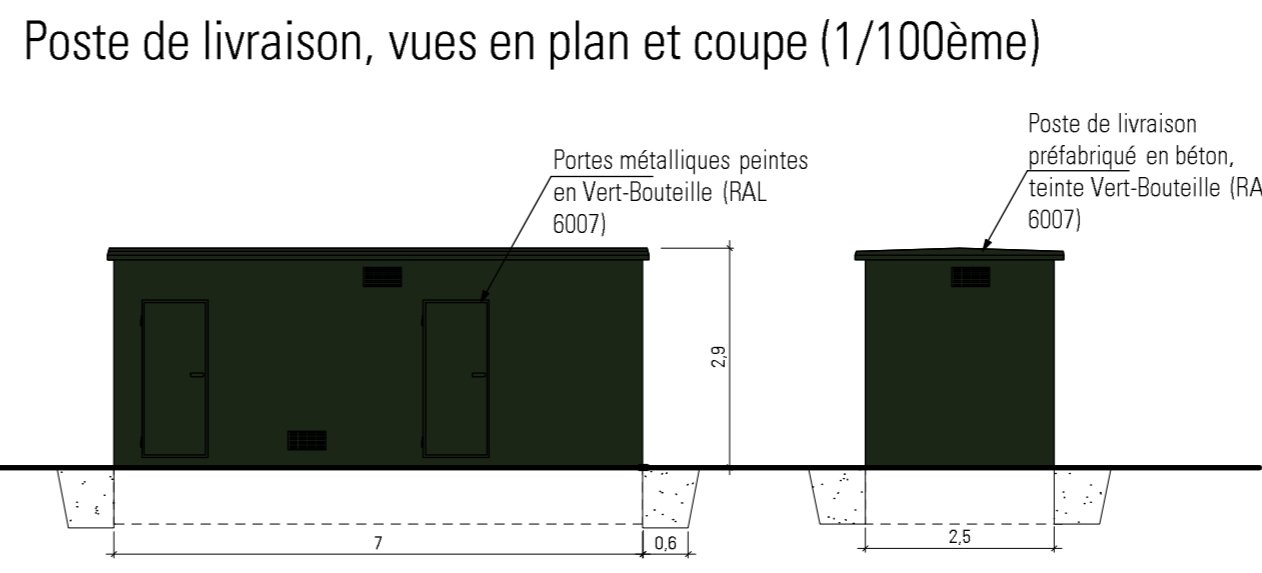


FAÇADE OUEST FAÇADE NORD

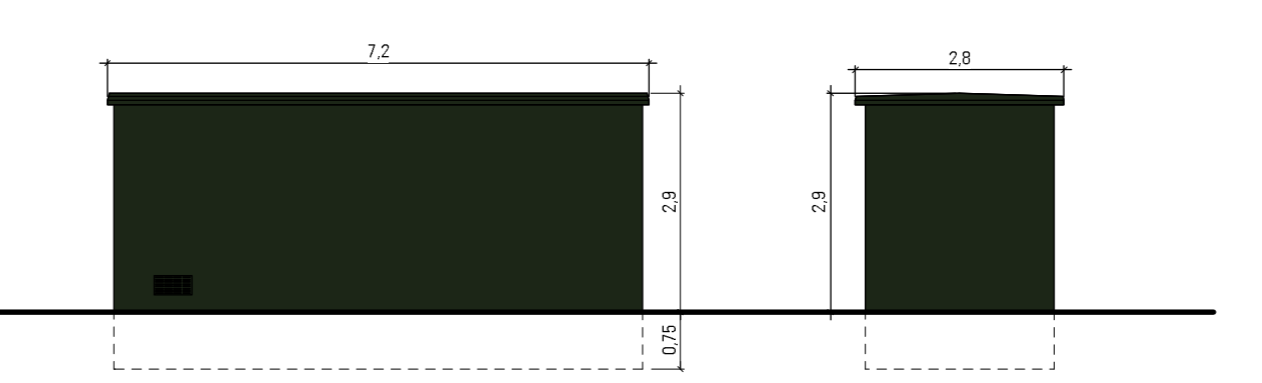


FAÇADE EST FAÇADE SUD

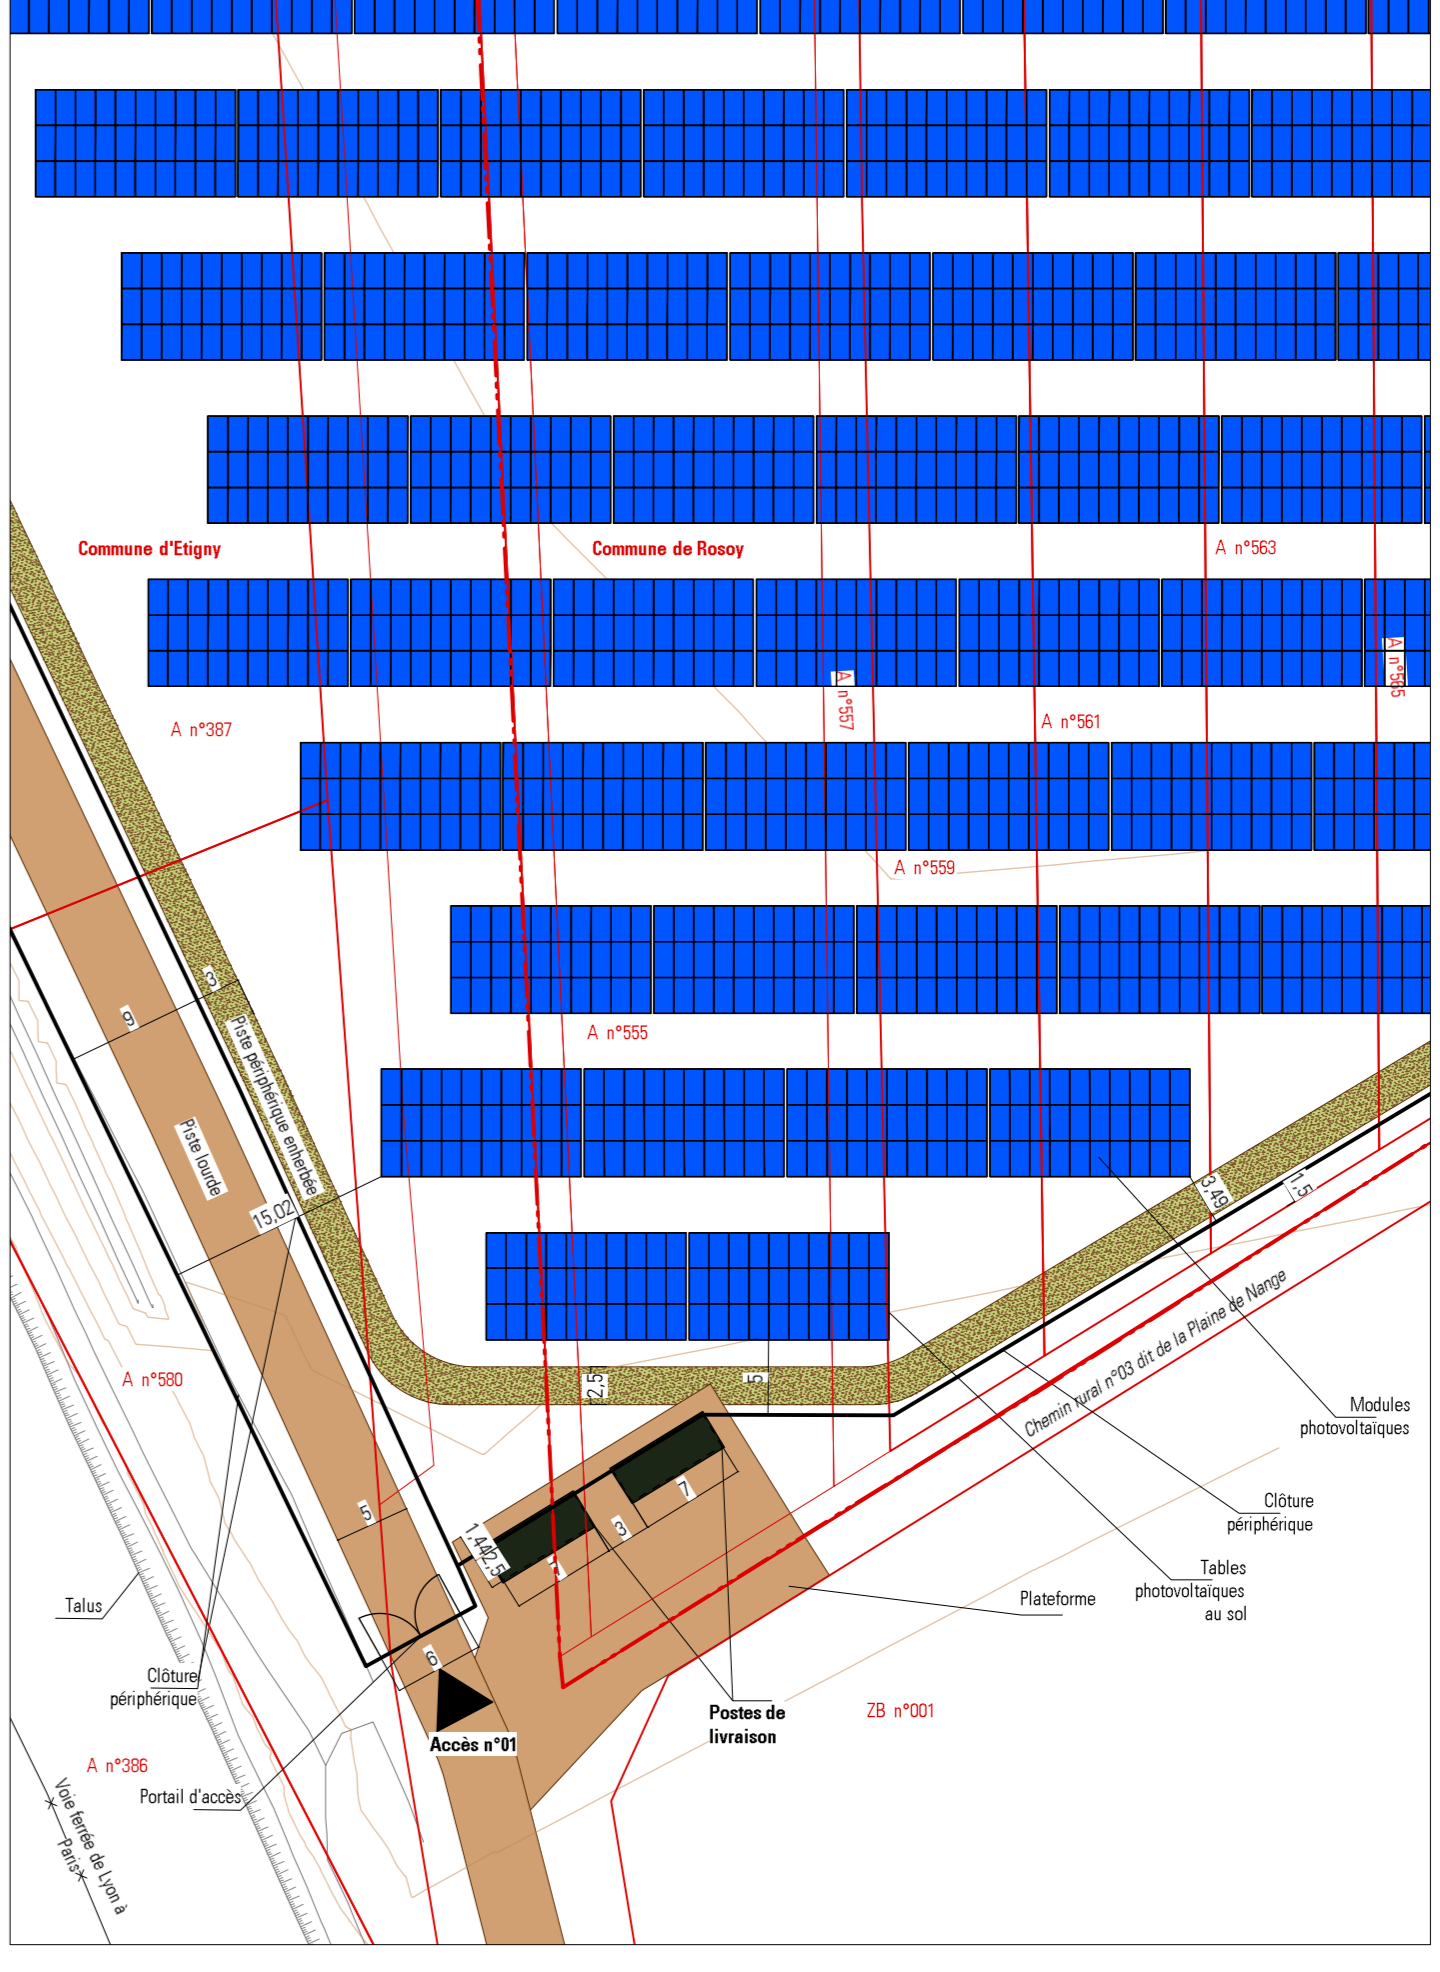


Plan masse Postes de Livraison au niveau de l'accès n°1 1/500 ème

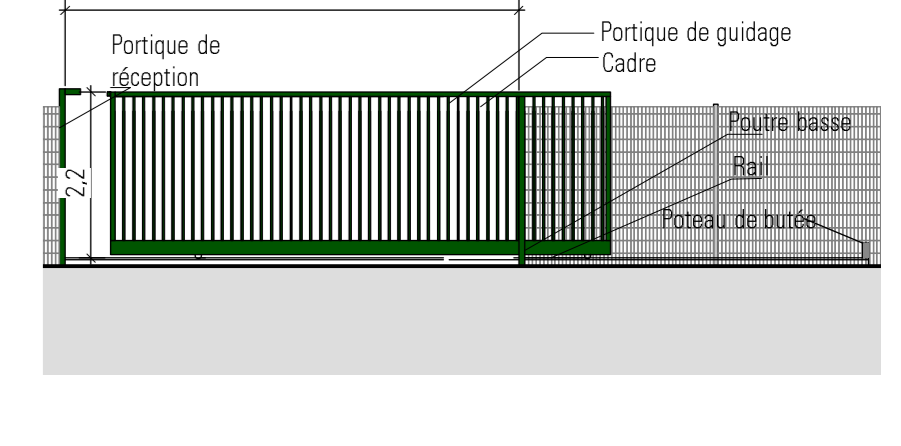

Détail des portails (1/100ème)

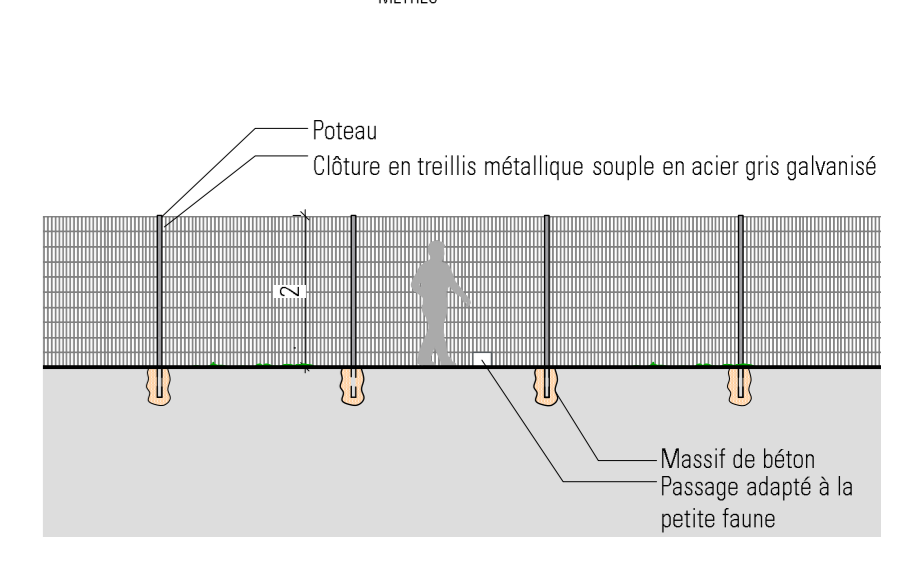

Détail des clôtures (1/100ème)

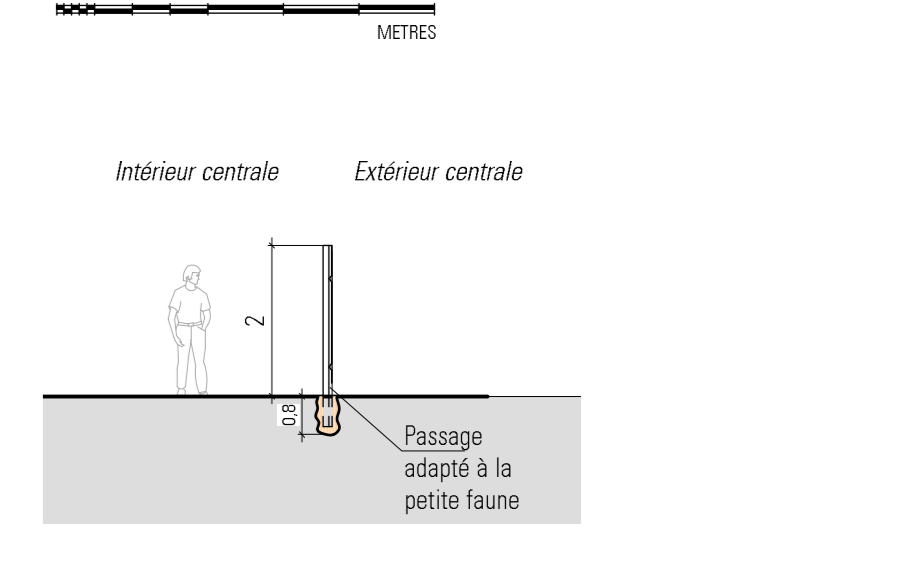

Coupes des clôtures (1/100ème)

