

- LEGENDE**
- Lanterneaux de désenfumage (2%)
 - Lanterneau d'éclairage (1%)
 - Emprise Panneaux photovoltaïques
 - Toiture entrepôt (pente 3.1%)
 - Toitures locaux annexes
 - Espace vert engazonné
 - Bassins
 - Toitures végétalisées
 - Stabilisé
 - Béton Désactivé
 - Poteaux incendie projet
 - Lampadaire extérieur
 - Place Véhicule léger (VL) PMR
 - Place Véhicule léger (VL) électrique

LES COTES DES NIVEAUX FINIS INTÉRIEURS SONT SUSCEPTIBLES D'AJUSTEMENT EN FONCTION DES ÉTUDES DE TERRASSEMENT.


SH MAGNY

CONSTRUCTION D'UN
BATIMENT LOGISTIQUE
COMMUNE DE MAGNY (89)

MAITRE D'OUVRAGE	SH MAGNY	17 rue de Dupuena 69006 LYON
MAITRE D'OUVRAGE ARCHITECTE	AGENCE FRANC SAS	7 rue Bayard 75008 PARIS TEL : 01 42 25 26 07

DOSSIER PERMIS DE CONSTRUIRE

PC	PLAN MASSE								
02	<table style="width: 100%; border-collapse: collapse;"> <thead> <tr> <th style="width: 80%; text-align: left;">modifications</th> <th style="width: 20%; text-align: left;">référence</th> </tr> </thead> <tbody> <tr> <td> </td> <td style="text-align: center; vertical-align: top;">1209</td> </tr> <tr> <td> </td> <td style="text-align: center; vertical-align: top;">novembre 22</td> </tr> <tr> <td> </td> <td style="text-align: center; vertical-align: top;">Echelle : 1/600</td> </tr> </tbody> </table>	modifications	référence		1209		novembre 22		Echelle : 1/600
modifications	référence								
	1209								
	novembre 22								
	Echelle : 1/600								

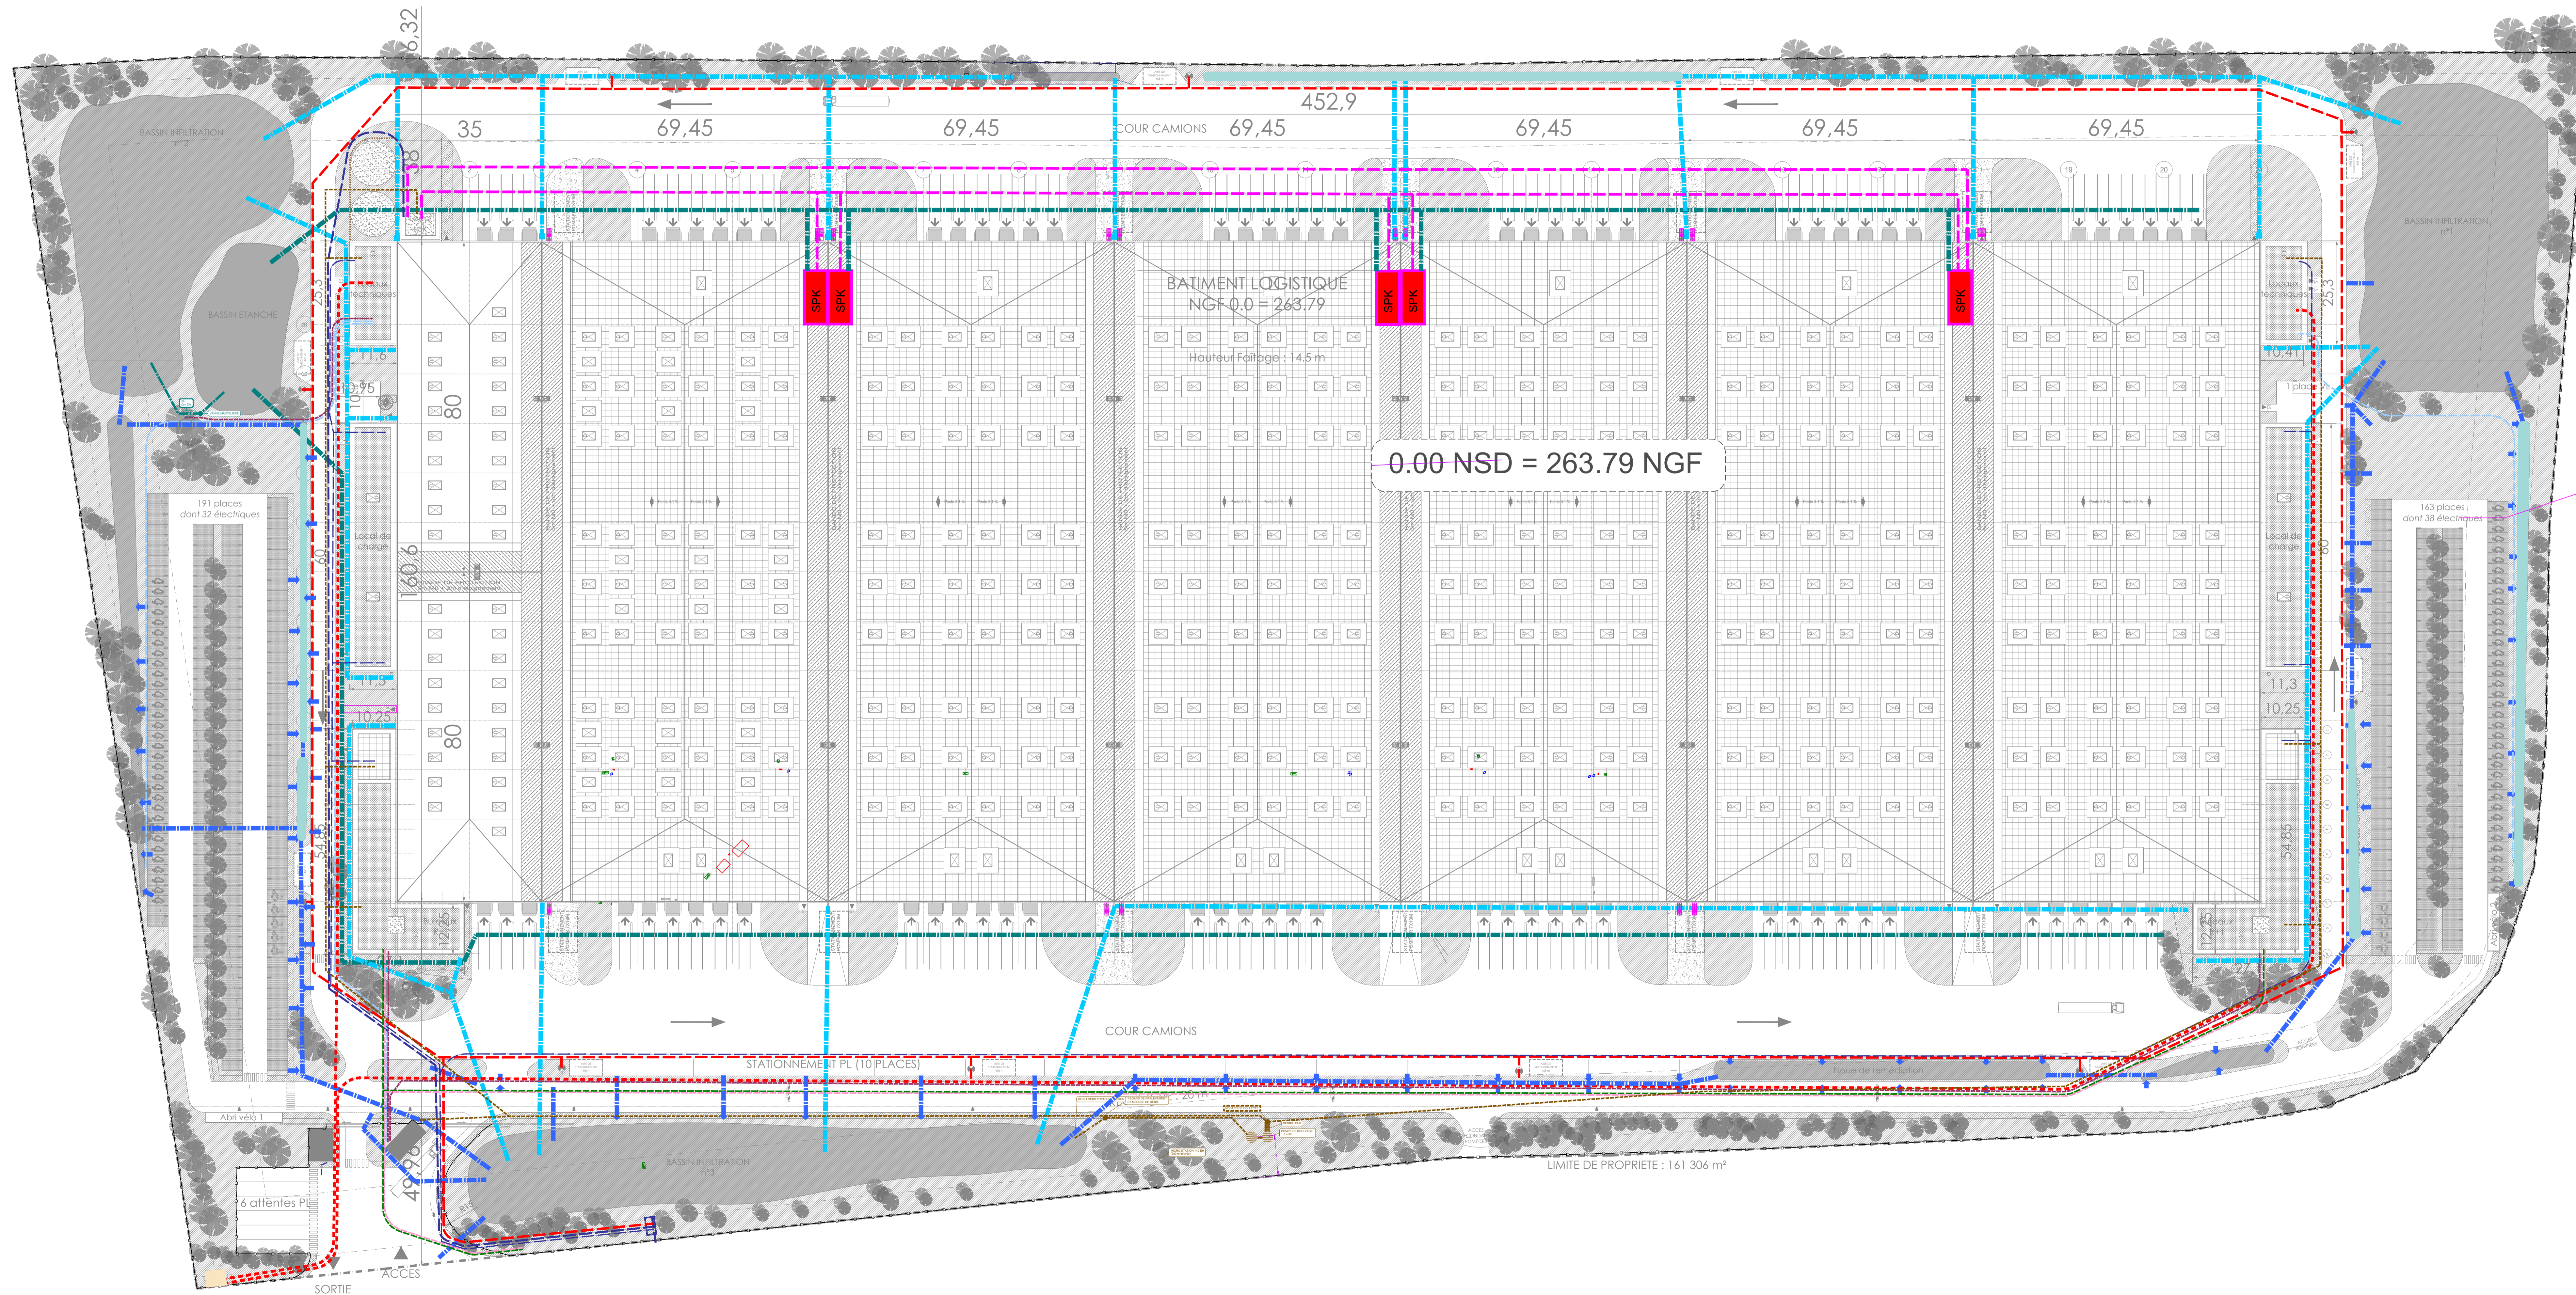

LEGENDE

- RESEAU EU REG 1000mm
- DEGRILLEUR A PANIER
- MICRO STATION EU 140 EH
- STATION DE RELEVAGE EU
- RESEAU EP TOITURE REG 1000mm
- REG SIPHOIDE
- RESEAU EP VOIRIE REG 1000mm
- RESEAU EP TOITURE EXISTANT REG 1000mm
- RESEAU EP VOIRIE EXISTANT REG 1000mm
- RESEAU EP VOIRIE D9 REG 1000mm / BEGARD MARTELIERE AVAL BASSIN ETANCHE
- SEPARATEUR HYDROCARBURE I
- Réseaux HTs - 2 TPC 200 + 2 TPC 160 + 2 TPC 90
- Liaison BTs - 4 TPC 110 + 2 TPC 63 REG 1000mm
- CFO/CFA - 2 TPC 90 + 2 TPC 63 REG 1000mm
- Réseau TELECOM - 4 PVC 42,6/50
- Réseau FO - 4 PVC 42,6/50
- Réseau VIDEO
- Réseau GAZ - PEHD 100mm
- Réseau AEP- PEHD 160/40mm
- Réseau INCENDIE- PEHD 200/160mm
- Réseau SPRINKLER- FONTE 300/250mm
- Réseau éclairage TPC 90 + câbléte cu 25mm² mats éclairage 8m

LES COTES DES NIVEAUX FINIS INTERIEURS SONT SUSCEPTIBLES D'AJUSTEMENT EN FONCTION DES ETUDES DE TERRASSEMENT.


SH MAGNY

CONSTRUCTION D'UN
BATIMENT LOGISTIQUE
COMMUNE DE MAGNY (89)


MAITRE D'OUVRAGE	SH MAGNY	17 rue de Duquesne 68006 LYON
MAITRE D'OEUVRE ARCHITECTE	AGENCE FRANC SAS	7 rue Bayard 75008 PARIS TEL : 01 42 25 26 07

DOSSIER PERMIS DE CONSTRUIRE


PC	PLAN MASSE RESEAUX								
02R	<table border="1" style="width: 100%; border-collapse: collapse;"> <tr> <td style="width: 80%; text-align: center;">modifications</td> <td style="width: 20%; text-align: center;">référence</td> </tr> <tr> <td style="text-align: center;"> </td> <td style="text-align: center; font-size: 24px;">1209</td> </tr> <tr> <td style="text-align: center;"> </td> <td style="text-align: center;">novembre 22</td> </tr> <tr> <td style="text-align: center;"> </td> <td style="text-align: center;">Echelle : 1/600</td> </tr> </table>	modifications	référence		1209		novembre 22		Echelle : 1/600
modifications	référence								
	1209								
	novembre 22								
	Echelle : 1/600								

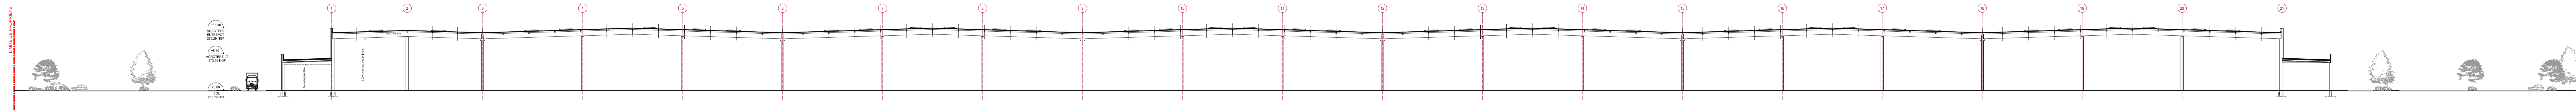

Coupe AA

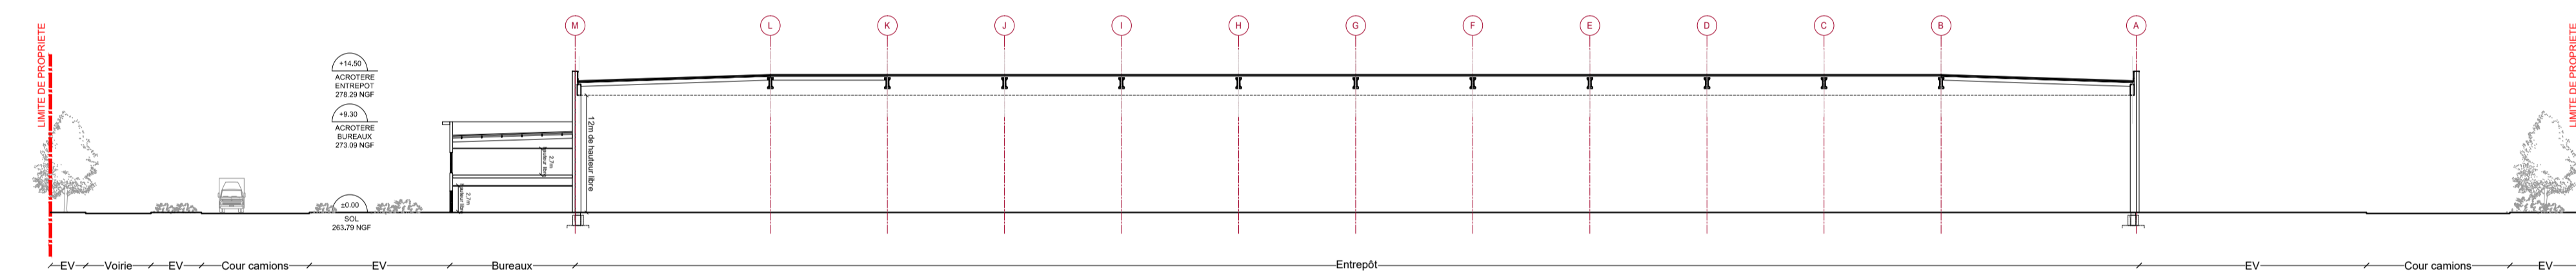

Coupe BB

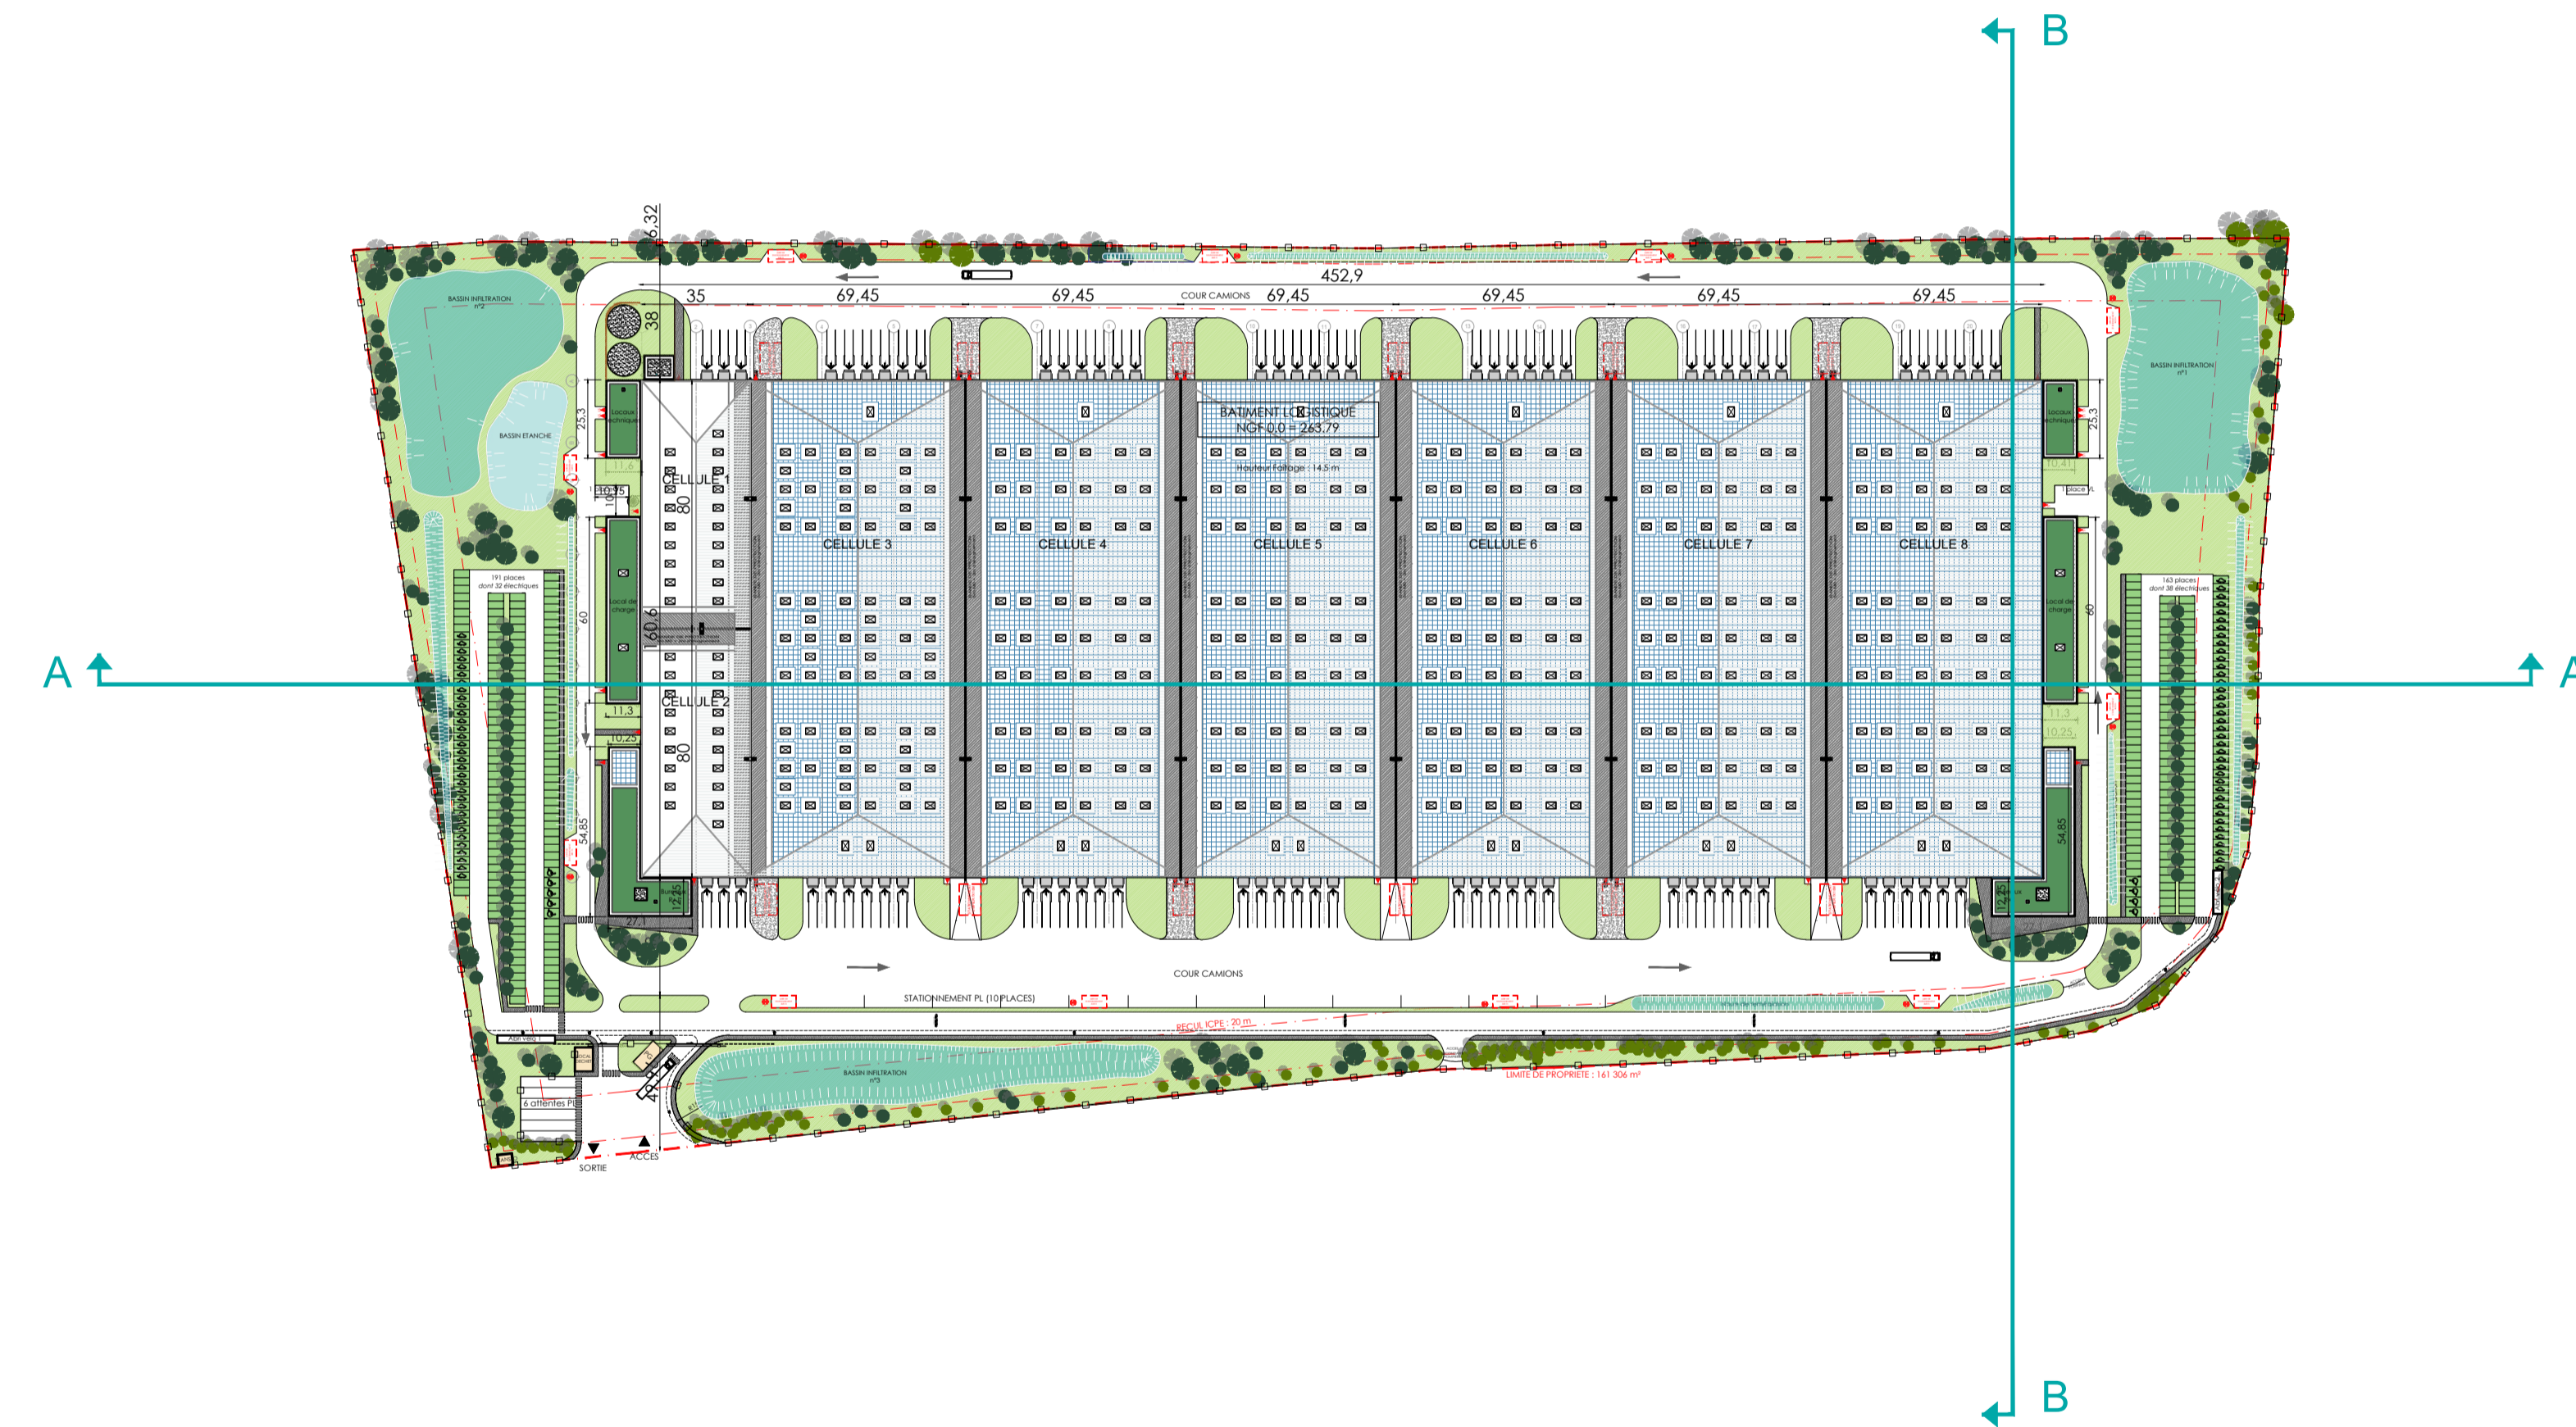

LES COTES DES NIVEAUX FINIS INTÉRIEURS SONT SUSCEPTIBLES D'AJUSTEMENT EN FONCTION DES ÉTUDES DE TERRASSEMENT.






SH MAGNY

CONSTRUCTION D'UN
BATIMENT LOGISTIQUE
COMMUNE DE MAGNY (89)

MAITRE D'OUVRAGE	SH MAGNY	17 rue de Duquesne 69006 LYON
MAITRE D'OEUVRE ARCHITECTE	AGENCE FRANC SAS	7 rue Bayard 75008 PARIS TEL : 01 42 25 26 07

DOSSIER PERMIS DE CONSTRUIRE

PC	COUPES	
	modifications	référence
03		1209
		novembre 22
		Echelle : 1/500

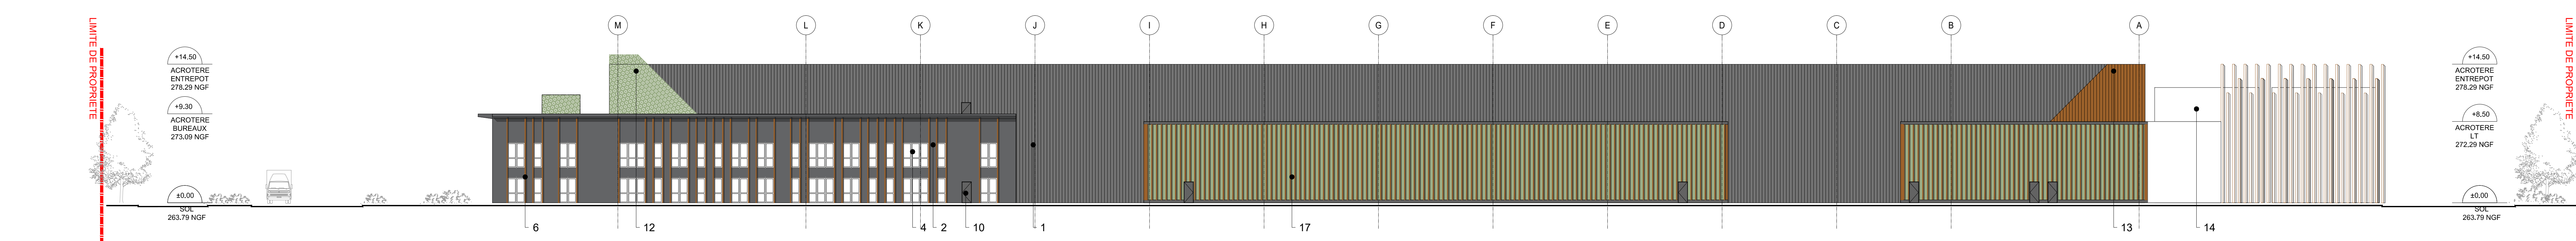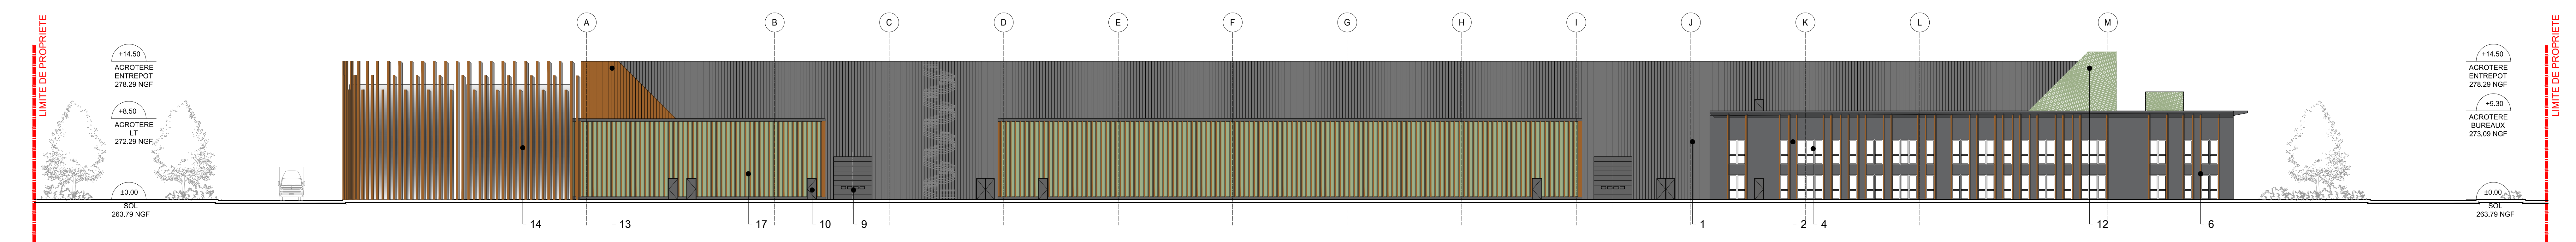  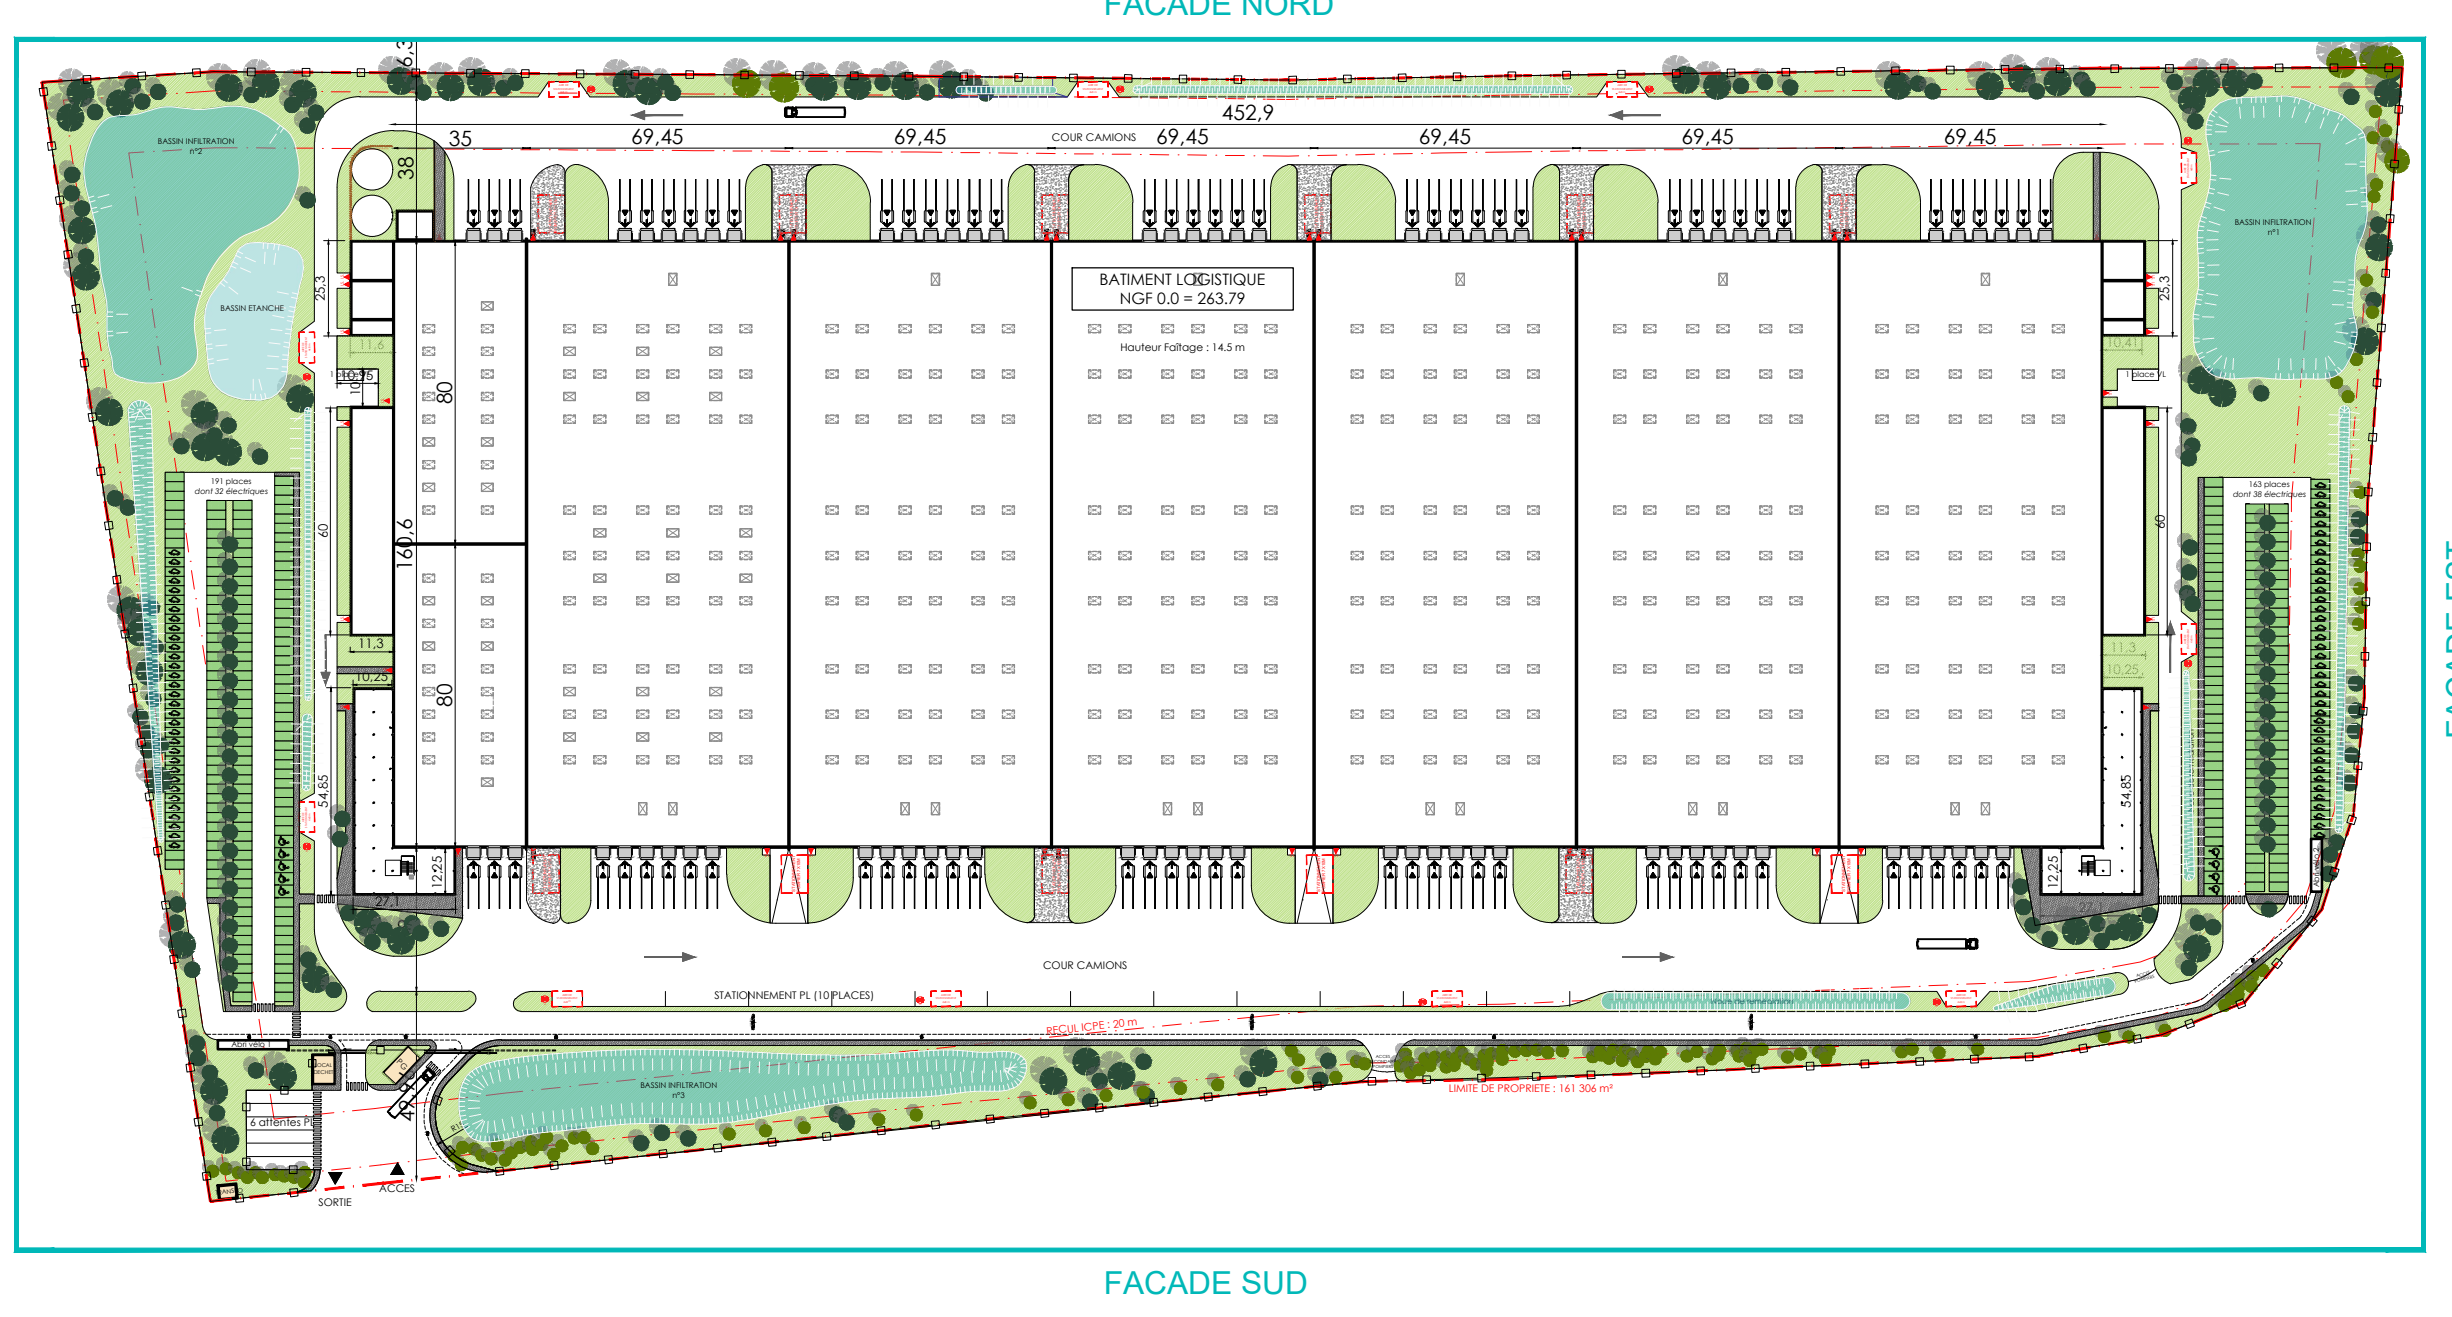

- LEGENDE**
1. Bardage nervuré vertical teinte gris anthracite
 2. Bardage plan teinte gris anthracite
 3. Châssis en polycarbonate translucide
 4. Châssis vitrés
 5. Mur rideau vitré
 6. Barreaudage vertical en bois composite
 7. Mur coupe-feu teinte vert pastel
 8. Autodocks teinte gris anthracite
 9. Portes de plain-pied
 10. Portes plétonnes - issues de secours
 11. Signalétique de quai teinte vert pastel
 12. Résille perforée rétroéclairée teinte vert pastel
 13. Bardage bois composite
 14. Cuves SPK et pompiers - acier galvanisé
 15. Soubassement béton
 16. Murs de soutènement
 17. Bardage plan teinte vert pastel
 18. Bardage nervuré vertical perforé - Teinte gris anthracite
 19. Tickets bois composite
 20. Tickets vert pastel


LES COTES DES NIVEAUX FINIS INTERIEURS SONT SUSCEPTIBLES D'AJUSTEMENT EN FONCTION DES ETUDES DE TERRASSEMENT.

SH MAGNY
CONSTRUCTION D'UN
BATIMENT LOGISTIQUE
COMMUNE DE MAGNY (89)

MAITRE D'OUVRAGE SH MAGNY	17 rue de Douanne 89000 VITRY
MAITRE D'OEUVRE ARCHITECTE	AGENCE FRANC 84000 NANTES 7 rue Payant 42000 PARIS TEL. 01 42 24 28 07

DOSSIER PERMIS DE CONSTRUIRE

PC	FACADES	
	modifications	référence
05		1209
		novembre 22
		Echelle : 1/500

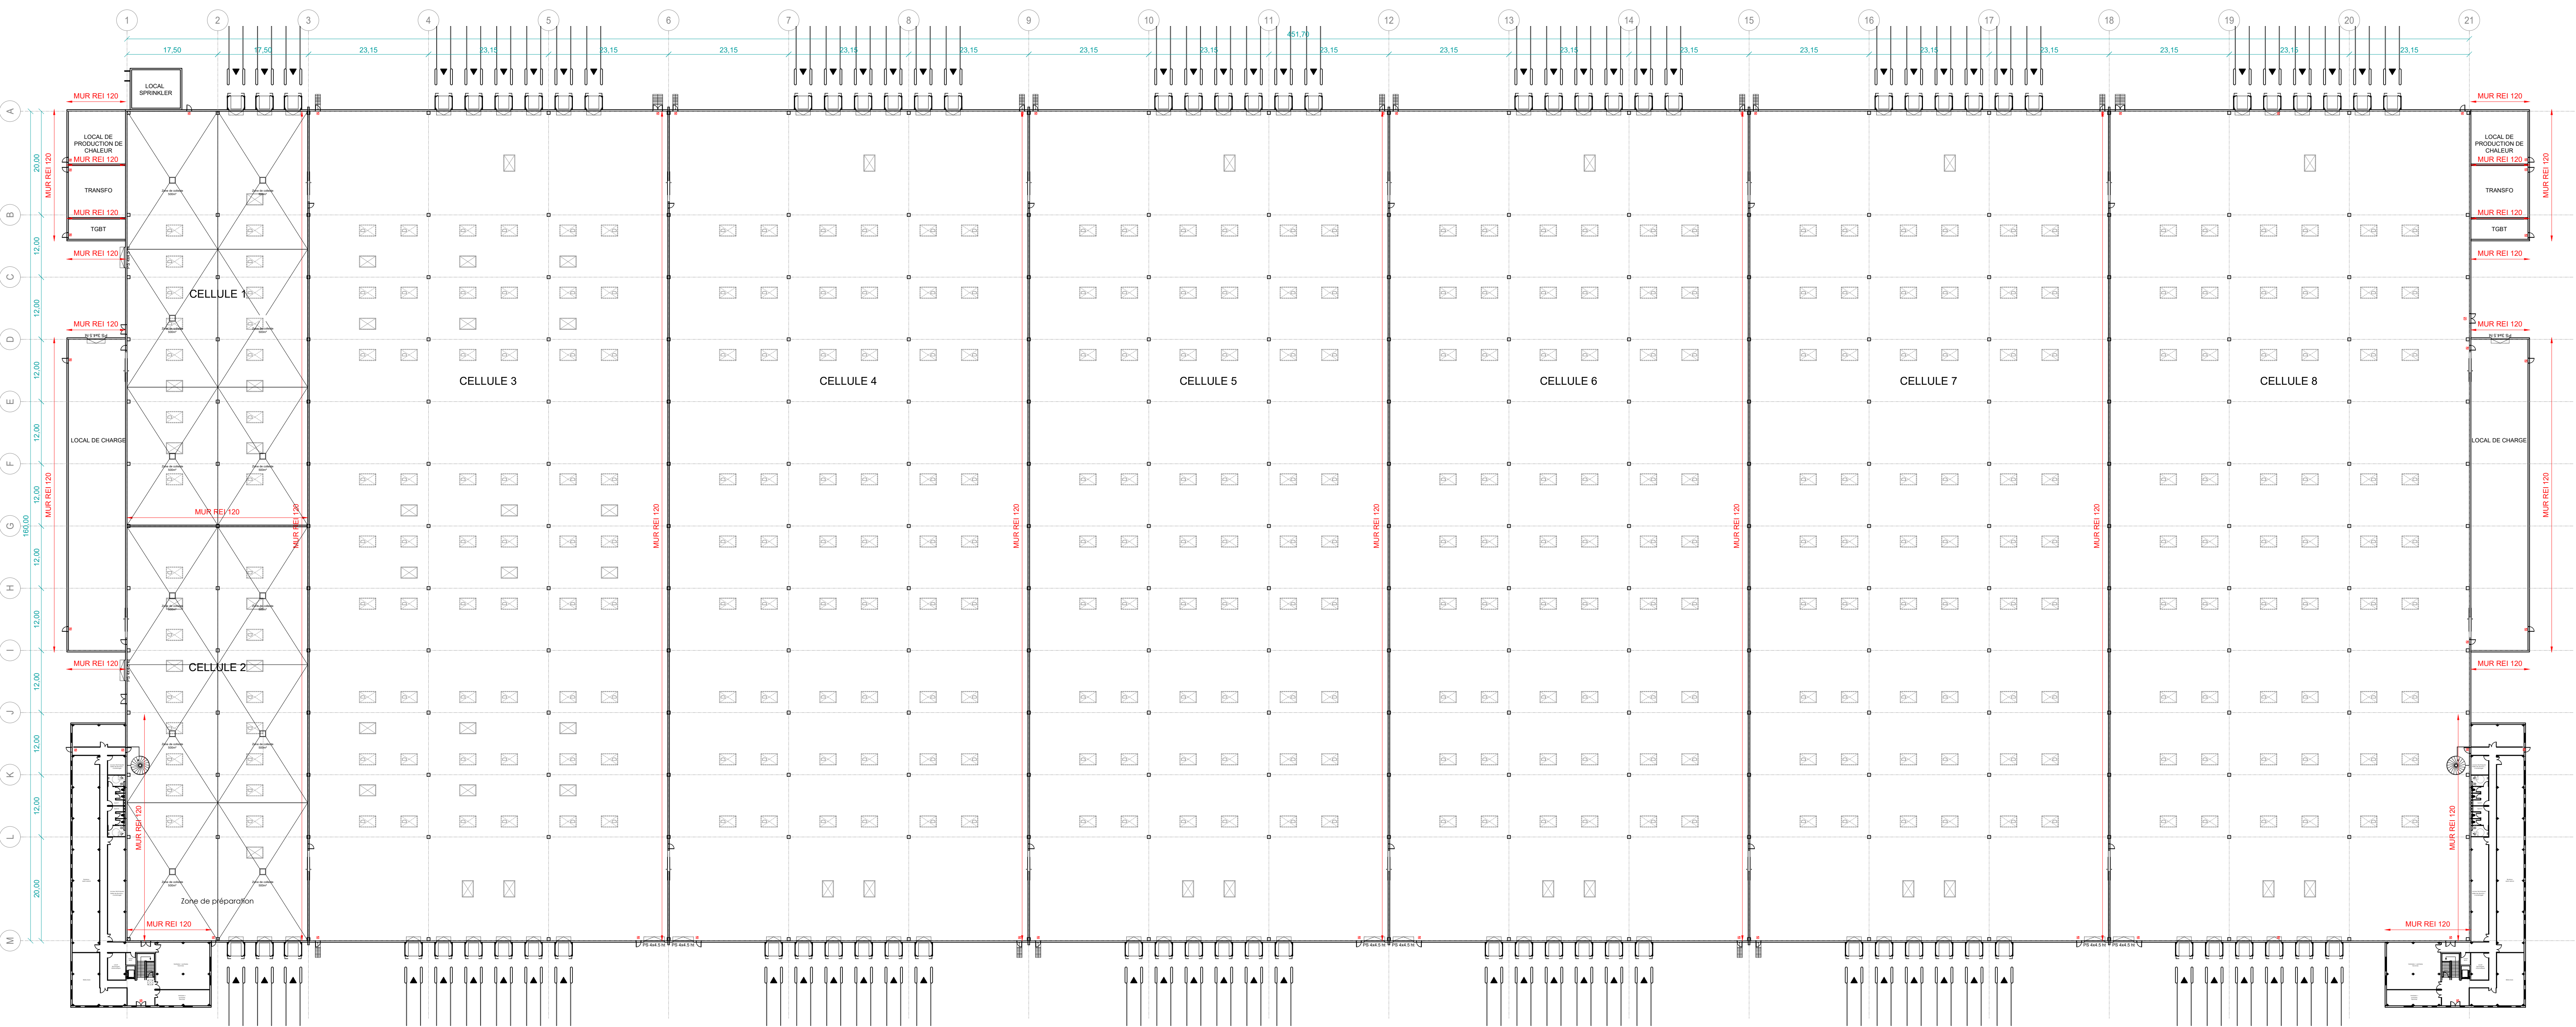

LES COTES DES NIVEAUX FINIS INTÉRIEURS SONT SUSCEPTIBLES D'AJUSTEMENT EN FONCTION DES ÉTUDES DE TERRASSEMENT.

SH MAGNY

CONSTRUCTION D'UN
BATIMENT LOGISTIQUE
COMMUNE DE MAGNY (89)

MAITRE D'OUVRAGE	SH MAGNY	17 rue de Duquesne 69006 LYON
MAITRE D'ŒUVRE ARCHITECTE	AGENCE FRANC SAS	7 rue Bayard 75008 PARIS TEL : 01 42 25 26 07

DOSSIER PERMIS DE CONSTRUIRE

PC	PLAN RDC	
	modifications	référence
101		1209
		novembre 22
		Echelle : 1/500

Projet SH MAGNY (89)
Plan de situation au 1/25 000ème

