

Localisation

Département de la Marne (51)
Commune de SONGY

Maître d'ouvrage

LE SOUFFLE D'ESPOIR

42, Rue de Champagne
51240 VITRY-LA-VILLE



Nature de l'opération :

CONSTRUCTION DE 6 ÉOLIENNES
PARC EOLIEN : "SOUFFLE D'ESPOIR"
(E1, E2, E3, E4, E5 et E6)
ET DE 1 DOUBLE POSTE DE LIVRAISON
(PDL)

Ce document est la propriété du cabinet GUICHARD-SORET, Géomètres-Experts, il ne peut être reproduit ou diffusé sans l'autorisation de cette dernière.

N° : 00	Document : Demande d'autorisation environnementale	N° Dossier : 01a19 Date : 18/02/2019	Phase : AE
-------------------	--	---	----------------------


2, rue Bégand - 10 000 TROYES
Email : troyes@guichard-soret.fr
Tél. 03 25 82 68 29 Fax. 03 25 82 68 21


SCP GUICHARD-SORET

 **BUREAU D'ÉTUDES JACQUEL & CHATILLON :**
Parc Technologique du Mont Bernard
18, rue Dom Pérignon
51000 CHÂLONS-EN-CHAMPAGNE
Tél : 03 26 21 01 97

 **S.C.P. GUICHARD-SORET :**
Géomètres-Experts-Associés
siège social
2, rue Bégand - 10000 TROYES
Tél : 03 25 82 68 20 - Dossier n° 47a18

Les présents plans sont exclusivement destinés à la DEMANDE D'AUTORISATION ENVIRONNEMENTALE. Ils ne sont pas des plans d'exécution et ne peuvent donc en aucun cas être directement utilisés pour réaliser la construction. Toute reproduction même partielle est interdite sans accord écrit du bureau d'études.
 Les limites cadastrales issues des sections digitalisées sont données à titre indicatif, de même que les coordonnées des éoliennes en découplant. Ces positions sont suffisantes pour la DEMANDE D'AUTORISATION ENVIRONNEMENTALE. Il est fortement conseillé de procéder à un bornage-délimitation contradictoire afin de garantir au moins les limites des parcelles d'implantation avant la phase travaux.

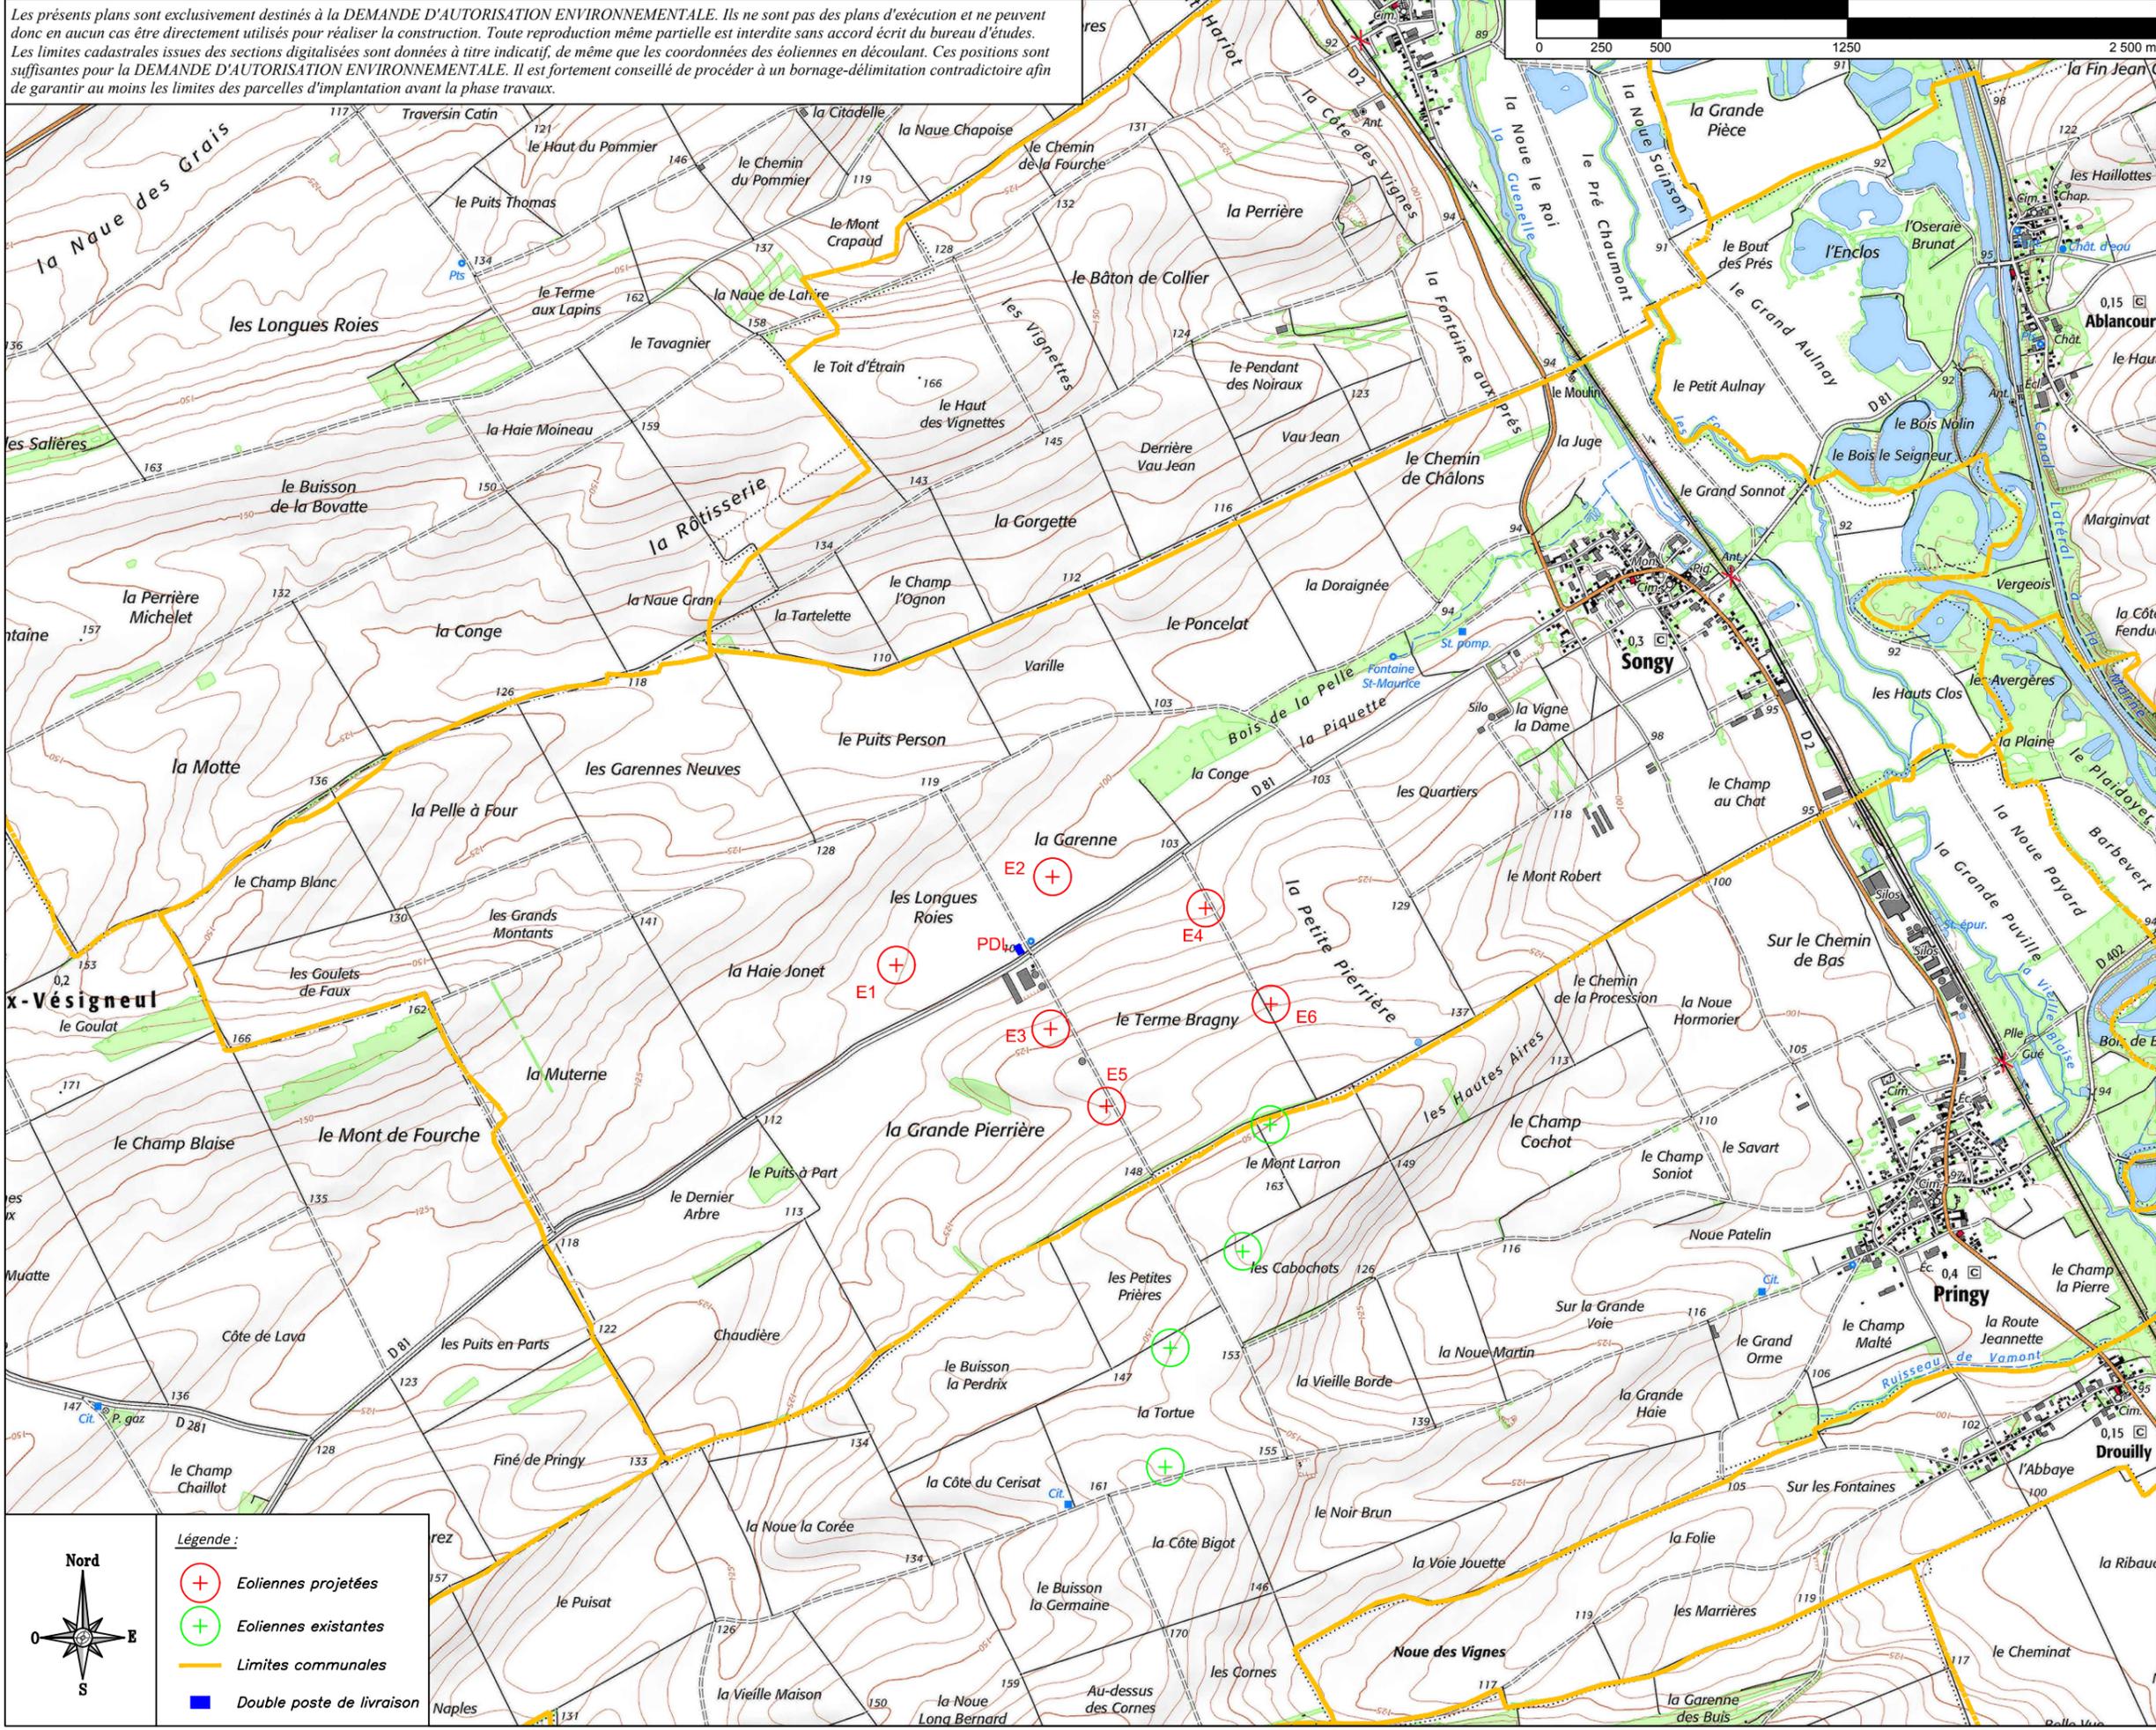

Légende :

- ⊕ Eoliennes projetées
- ⊕ Eoliennes existantes
- Limites communales
- Double poste de livraison

DEMANDE D'AUTORISATION ENVIRONNEMENTALE

01

Février 2019

Commune de
SONGY (51)

PLAN DE SITUATION
1/25 000

BUREAU D'ÉTUDES JACQUEL & CHATILLON
 Parc Technologique du Mont Bernard
 18, rue Dom Pérignon
 51000 CHALONS-EN-CHAMPAGNE
 Tél : 03 26 21 01 97



SCP GUICHARD-SORET
 Géomètres-Experts-Associés
 Siège social
 2, rue Bégand - 10000 TROYES
 Tél : 03 25 82 68 20 - Dossier n° 47a18




Maitre d'ouvrage :
SOUFFLE D'ESPOIR
 42, Rue de Champagne
 51240 VITRY-LA-VILLE
 Tél : 03.26.67.74.35



FORMAT D'IMPRESSION A3

Les présents plans sont exclusivement destinés à la DEMANDE D'AUTORISATION ENVIRONNEMENTALE. Ils ne sont pas des plans d'exécution et ne peuvent donc en aucun cas être directement utilisés pour réaliser la construction. Toute reproduction même partielle est interdite sans accord écrit du bureau d'études. Les limites cadastrales issues des sections digitalisées sont données à titre indicatif, de même que les coordonnées des éoliennes en découplant. Ces positions sont suffisantes pour la DEMANDE D'AUTORISATION ENVIRONNEMENTALE. Il est fortement conseillé de procéder à un bornage-délimitation contradictoire afin de garantir au moins les limites des parcelles d'implantation avant la phase travaux.

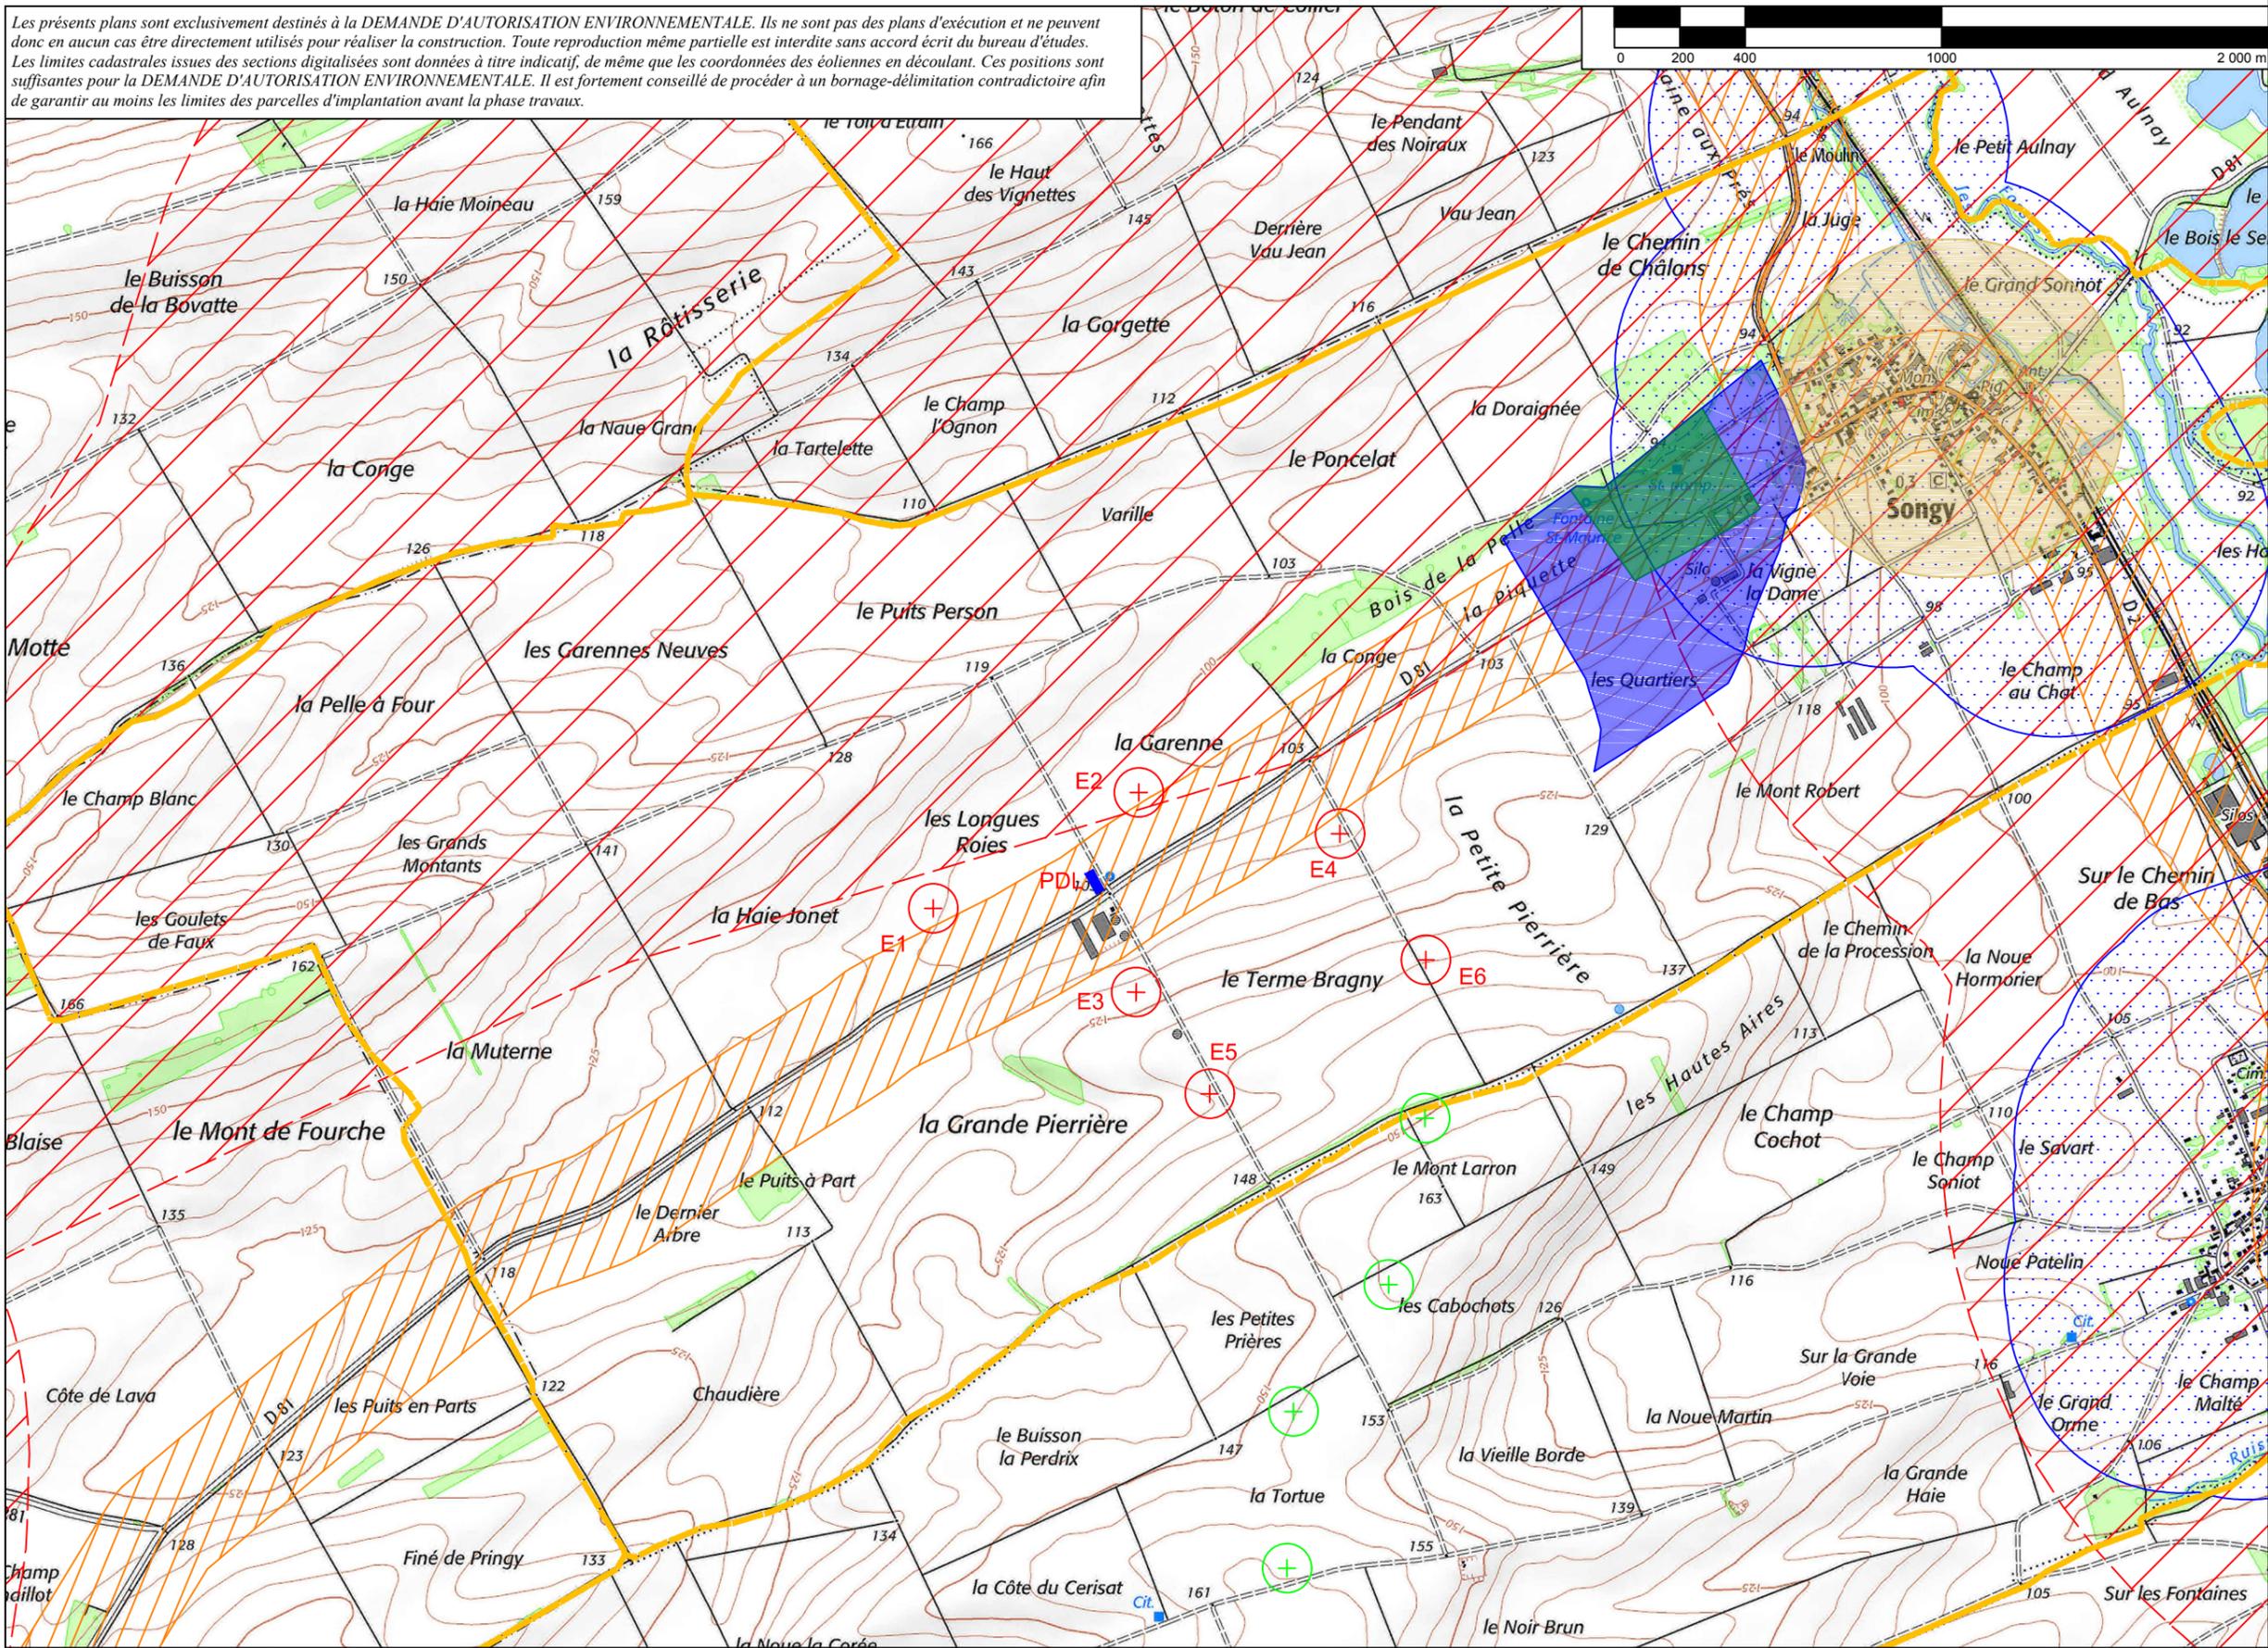

Légende :

- Eoliennes projetées
- Eoliennes existantes
- Limites communales
- Double poste de livraison

- Servitude de 500m autour des habitations
- Servitude de 500m autour des Monuments Historiques

- Zone de contrainte forte (SRE)
- Recul préconisé de 180m de part et d'autre de la Route (Dept. n°81)

Périphères de captage A.E.P.

- Périphère de protection rapproché
- Périphère de protection éloigné

DEMANDE D'AUTORISATION ENVIRONNEMENTALE

02

Février 2019

Commune de
SONGY (51)

PLAN DES SERVITUDES
1/20 000

BUREAU D'ÉTUDES JACQUEL & CHATILLON

Parc Technologique du Mont Bernard
18, rue Dom Pérignon
51000 CHALONS-EN-CHAMPAGNE
Tél : 03 26 21 01 97



SCP GUICHARD-SORET :
Géomètres-Experts-Associés



2, rue Bégand - 10000 TROYES
Tél : 03 25 82 68 20 - Dossier n° 47a18


Maître d'ouvrage :

SOUFFLE D'ESPOIR
42, Rue de Champagne
51240 VITRY-LA-VILLE
Tél : 03.26.67.74.35



FORMAT D'IMPRESSION A3

Les présents plans sont exclusivement destinés à la DEMANDE D'AUTORISATION ENVIRONNEMENTALE. Ils ne sont pas des plans d'exécution et ne peuvent donc en aucun cas être directement utilisés pour réaliser la construction. Toute reproduction même partielle est interdite sans accord écrit du bureau d'études. Les limites cadastrales issues des sections digitalisées sont données à titre indicatif, de même que les coordonnées des éoliennes en découplant. Ces positions sont suffisantes pour la DEMANDE D'AUTORISATION ENVIRONNEMENTALE. Il est fortement conseillé de procéder à un bornage-délimitation contradictoire afin de garantir au moins les limites des parcelles d'implantation avant la phase travaux.

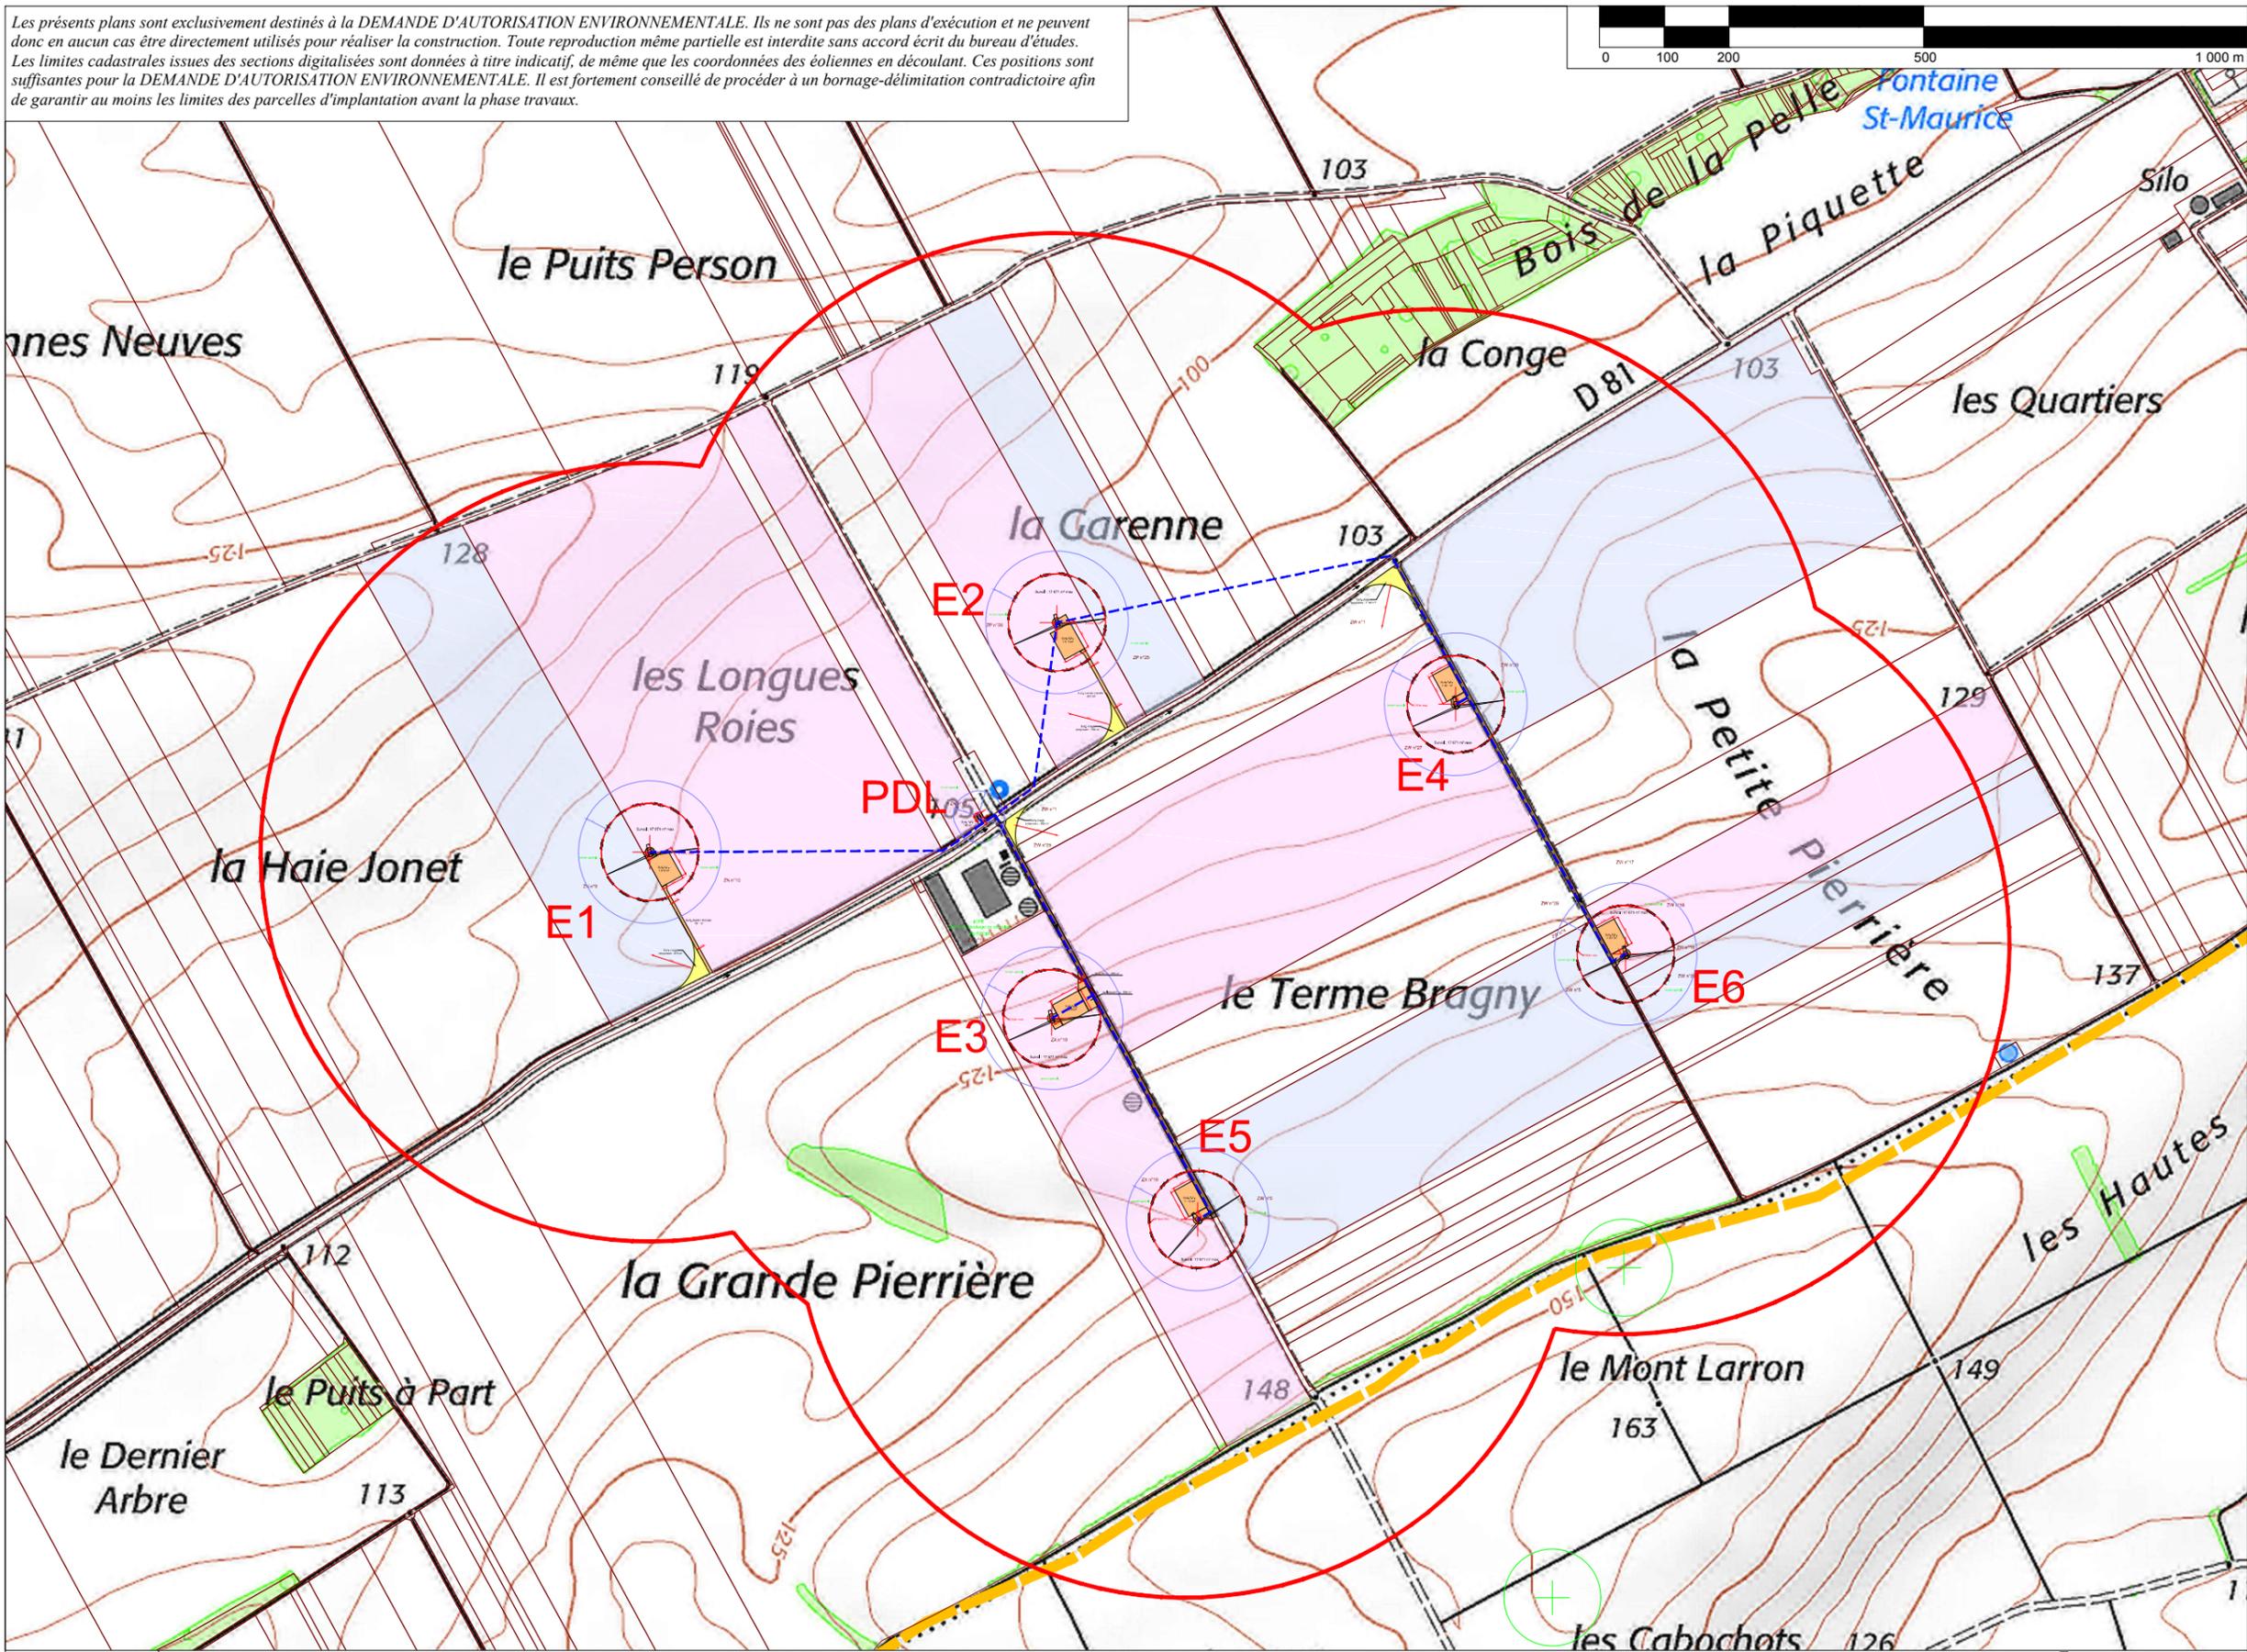

	Piste d'accès et plate-forme de grutage à créer empruntés par les convois pour la livraison de l'éolienne	Parcelles d'implantation des éoliennes et PDL	Éoliennes projetées	Limites communales	Survol du rotor Socle de l'éolienne
	Chemins d'accès existants empruntés par les convois pour la livraison de l'éolienne	Parcelles surveillées par les éoliennes	Éoliennes existantes	Liaisons électriques	
	Virages temporaires à créer, empruntés par les convois pour la livraison de l'éolienne		Double poste de livraison	Sens d'arrivée des convois	

En gris : fond de plan cadastral obtenu par digitalisation (limites apparentes)

DEMANDE D'AUTORISATION ENVIRONNEMENTALE

03

Février 2019


Communes de
SONGY (51)
VUE GENERALE
1/10 000

BUREAU D'ÉTUDES JACQUEL & CHATILLON
Parc Technologique du Mont Bernard
18, rue Dom Pérignon
51000 CHALONS-EN-CHAMPAGNE
Tél : 03 25 21 01 97

SCP GUICHARD-SORET :
Géomètres-Experts-Associés
2, rue Bégand - 10000 TROYES
Tél : 03 25 82 68 20 - Dossier n° 47a18


CALYCE DÉVELOPPEMENT
Maître d'ouvrage :
SOUFFLE D'ESPOIR
42, Rue de Champagne
51240 VITRY-LA-VILLE
Tél : 03.26.67.74.35

Les présents plans sont exclusivement destinés à la DEMANDE D'AUTORISATION ENVIRONNEMENTALE. Ils ne sont pas des plans d'exécution et ne peuvent donc en aucun cas être directement utilisés pour réaliser la construction. Toute reproduction même partielle est interdite sans accord écrit du bureau d'études. Les limites cadastrales issues des sections digitalisées sont données à titre indicatif, de même que les coordonnées des éoliennes en découlant. Ces positions sont suffisantes pour la DEMANDE D'AUTORISATION ENVIRONNEMENTALE. Il est fortement conseillé de procéder à un bornage-délimitation contradictoire afin de garantir au moins les limites des parcelles d'implantation avant la phase travaux.

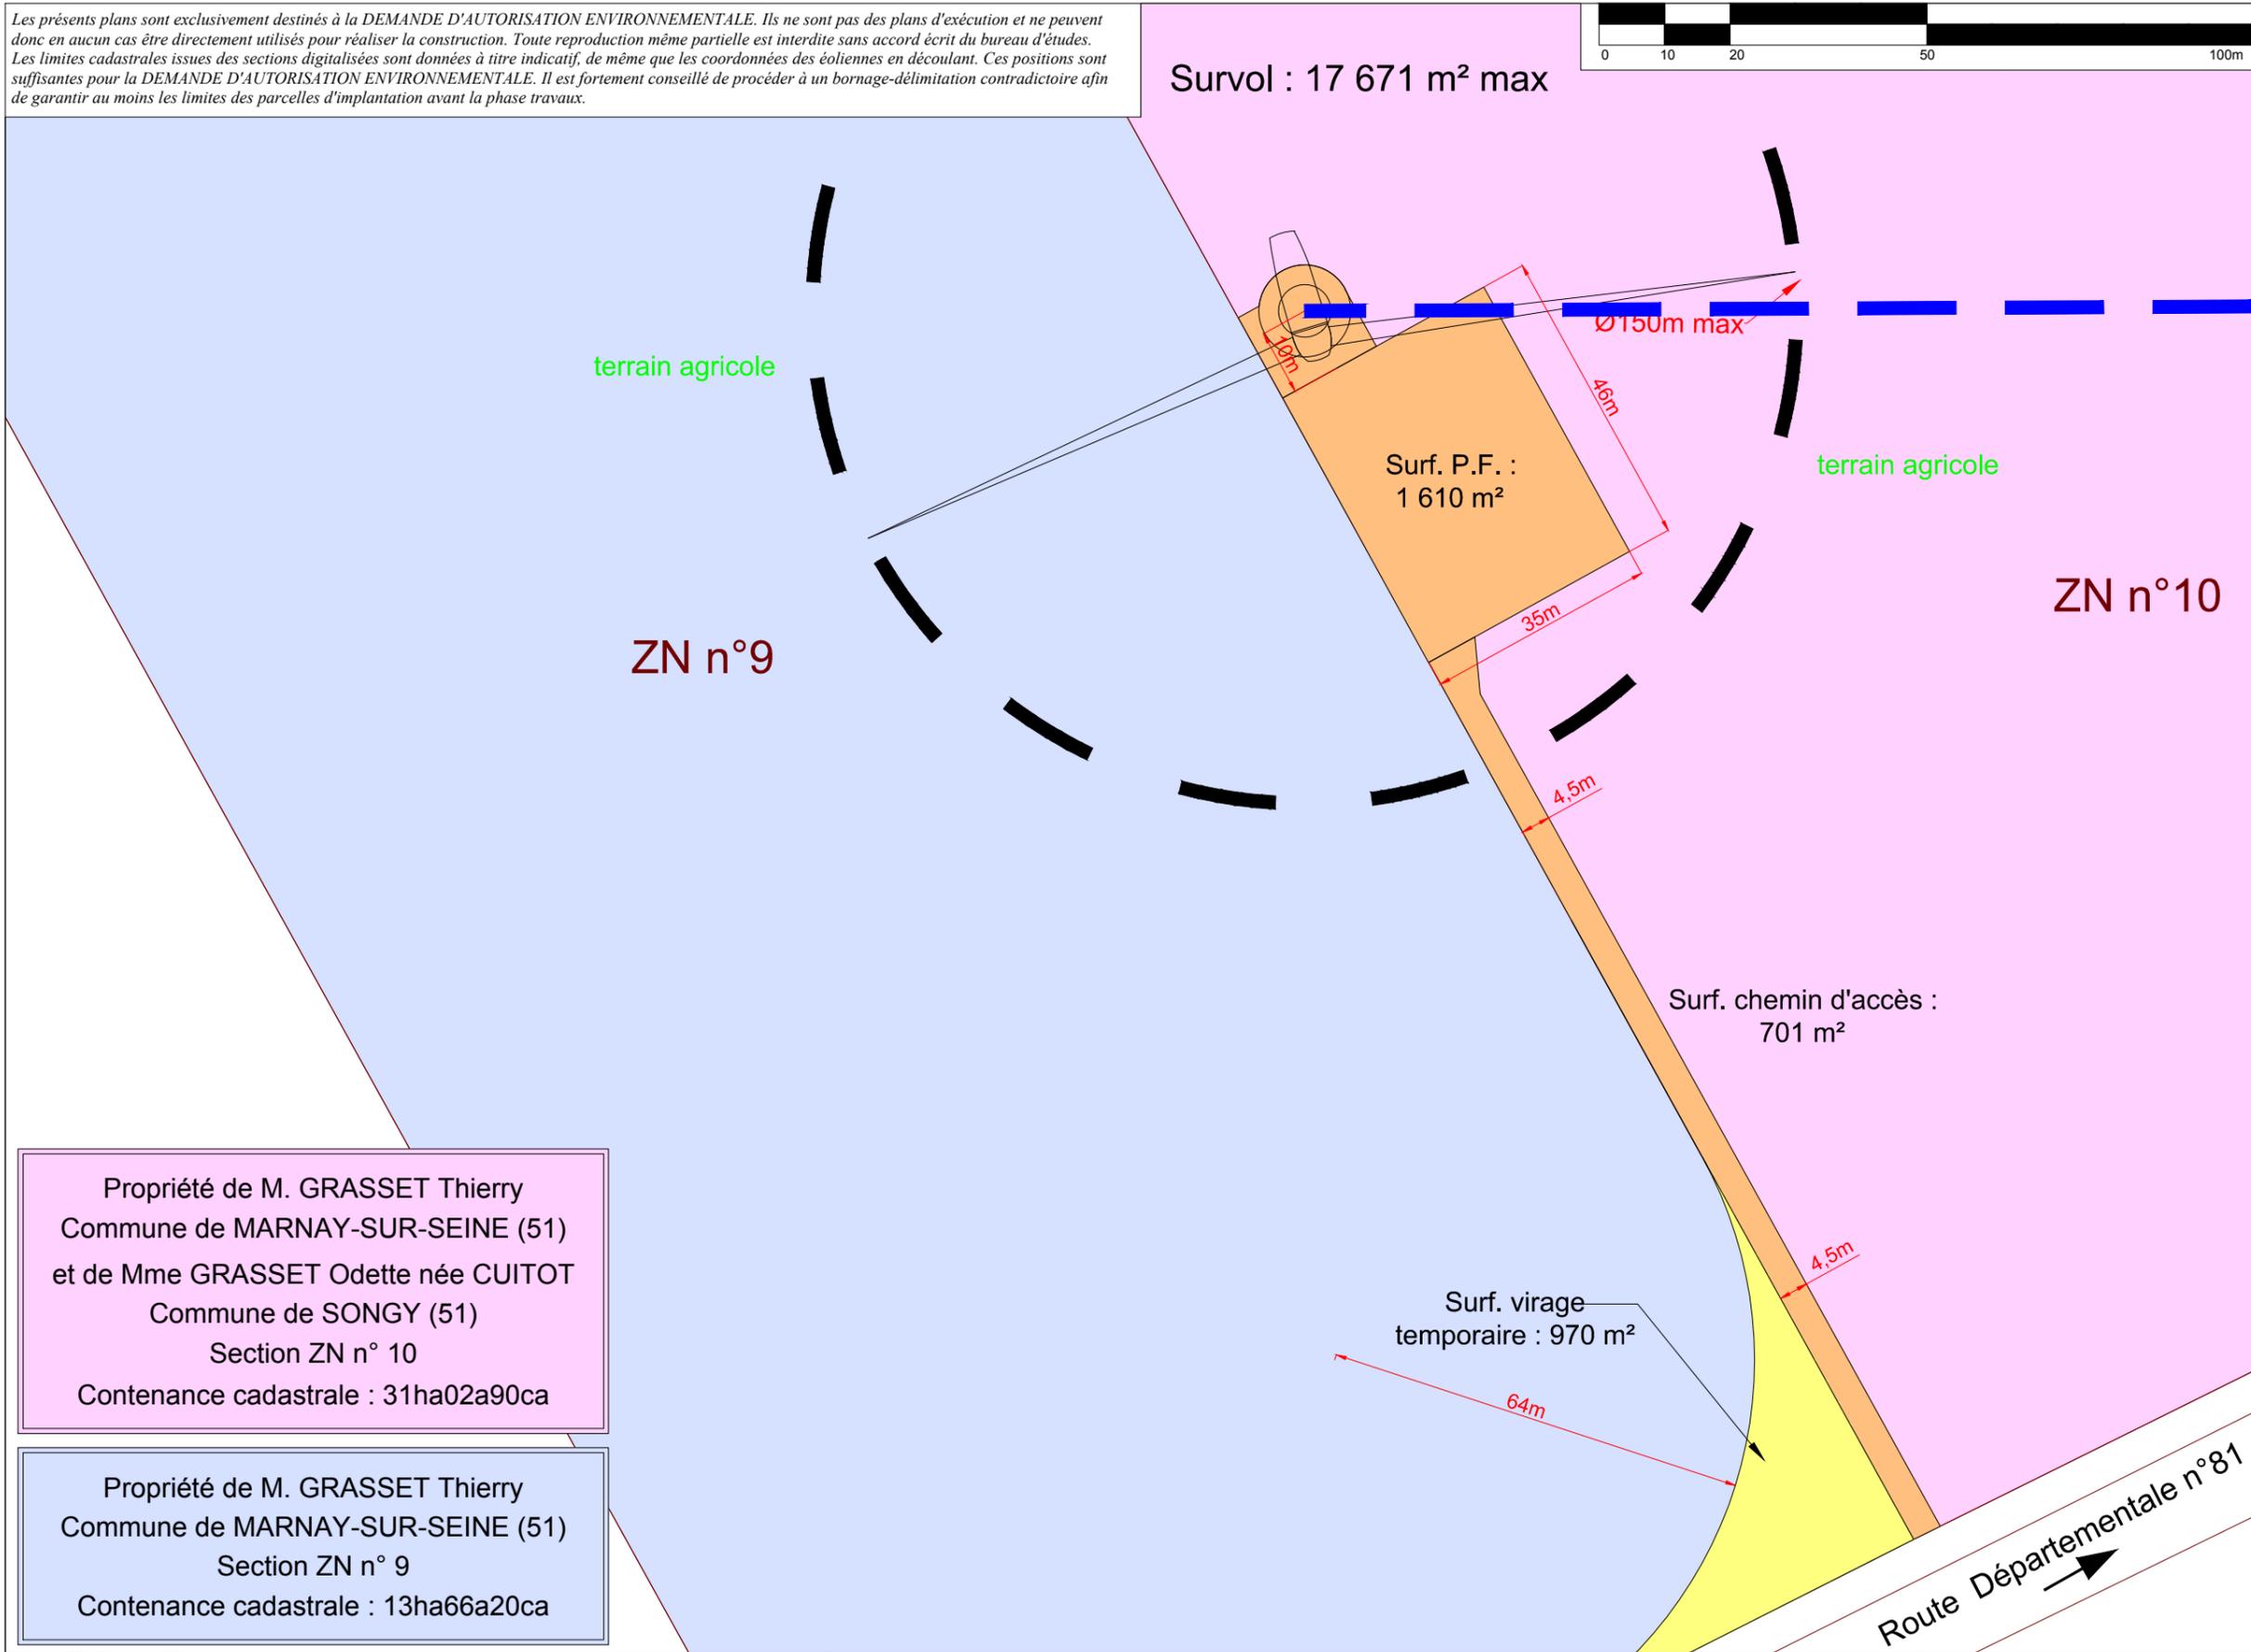

Propriété de M. GRASSET Thierry
Commune de MARNAY-SUR-SEINE (51)
et de Mme GRASSET Odette née CUITOT
Commune de SONGY (51)
Section ZN n° 10
Cotenance cadastrale : 31ha02a90ca

Propriété de M. GRASSET Thierry
Commune de MARNAY-SUR-SEINE (51)
Section ZN n° 9
Cotenance cadastrale : 13ha66a20ca

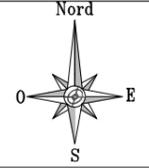

- En orange : aménagements permanents (plateforme, piste d'accès...)
- En bleu : liaisons électriques (câbles)
- Limites communales
- Parcelle d'implantation de l'éolienne obtenue par application cadastrale
- ➔ Sens d'arrivée des convois

En brun : chemins d'accès existants empruntés par les convois pour la livraison de l'éolienne
En gris : fond de plan cadastral obtenu par digitalisation (limites de propriété apparentes)
En jaune : aménagements temporaires (virages, surlargeurs pour convois...)

N° E1	Altitude TN (NGF - IGN69) : 106 m env. *	
	Altitude bout de pale (NGF - IGN69) : 286 m env. *	
	E	N
NTF / Lambert 93	807 218 m	6 855 323 m
WGS84 (Greenwich)	4°27'34.0" Est	48°47'20.7" Nord

*Altitudes obtenues par interpolation des courbes de niveau des scans 25 de l'IGN

DEMANDE D'AUTORISATION ENVIRONNEMENTALE

04

Février 2019


Commune de SONGY (51)
PLAN DE MASSE EOLIENNE E1
ECHELLE - 1/1000

BUREAU D'ÉTUDES JACQUEL & CHATILLON
Parc Technologique du Mont Bernard
18, rue Dom Pérignon
51000 CHÂLONS-EN-CHAMPAGNE
Tél : 03 26 21 01 97

SCP GUICHARD-SORET :
Géomètres-Experts-Associés
2, rue Bégand - 10000 TROYES
Tél : 03 25 82 68 20 - Dossier n° 47a 18

Maître d'ouvrage :
SOUFFLE D'ESPOIR
42, Rue de Champagne
51240 VITRY-LA-VILLE
Tél : 03.26.67.74.35

Les présents plans sont exclusivement destinés à la DEMANDE D'AUTORISATION ENVIRONNEMENTALE. Ils ne sont pas des plans d'exécution et ne peuvent donc en aucun cas être directement utilisés pour réaliser la construction. Toute reproduction même partielle est interdite sans accord écrit du bureau d'études. Les limites cadastrales issues des sections digitalisées sont données à titre indicatif, de même que les coordonnées des éoliennes en découlant. Ces positions sont suffisantes pour la DEMANDE D'AUTORISATION ENVIRONNEMENTALE. Il est fortement conseillé de procéder à un bornage-délimitation contradictoire afin de garantir au moins les limites des parcelles d'implantation avant la phase travaux.

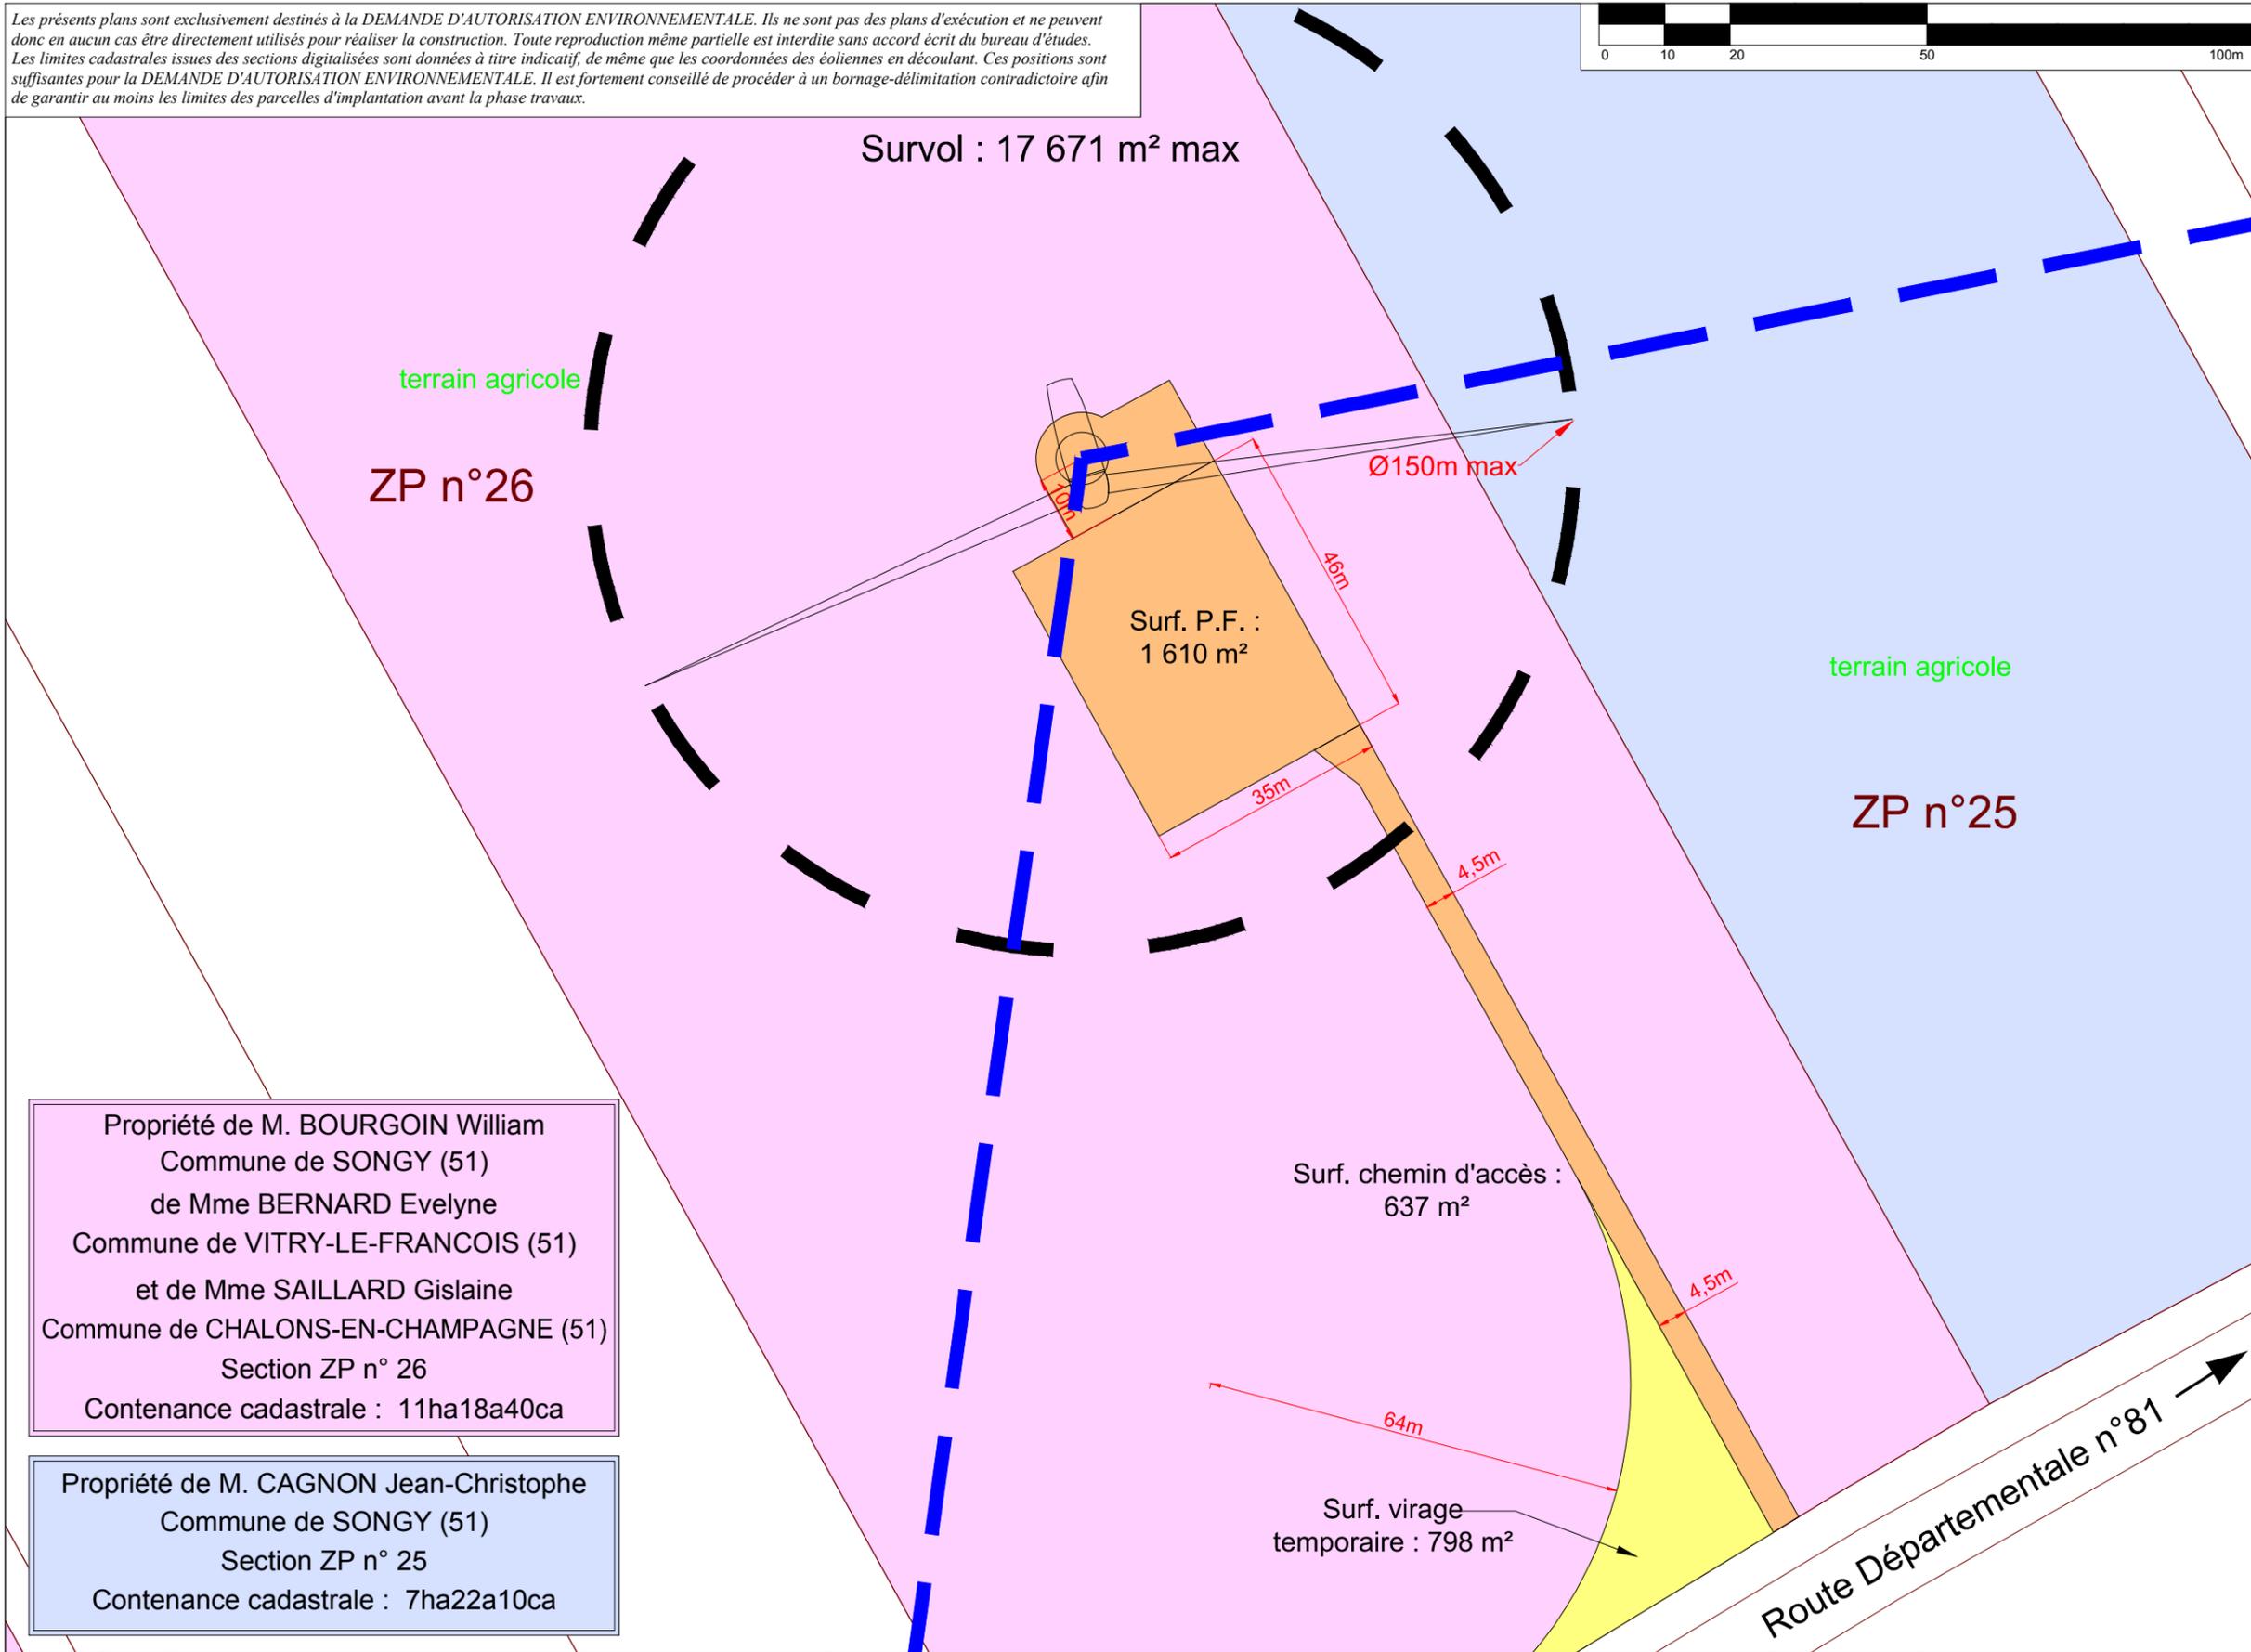

Propriété de M. BOURGOIN William
Commune de SONGY (51)
de Mme BERNARD Evelyne
Commune de VITRY-LE-FRANCOIS (51)
et de Mme SAILLARD Gislaine
Commune de CHALONS-EN-CHAMPAGNE (51)
Section ZP n° 26
Contenance cadastrale : 11ha18a40ca

Propriété de M. CAGNON Jean-Christophe
Commune de SONGY (51)
Section ZP n° 25
Contenance cadastrale : 7ha22a10ca



- En orange : aménagements permanents (plateforme, piste d'accès...)
- En bleu : liaisons électriques (câbles)
- Limites communales
- Parcelle d'implantation de l'éolienne obtenue par application cadastrale
- ➔ Sens d'arrivée des convois

- En brun : chemins d'accès existants empruntés par les convois pour la livraison de l'éolienne
- En gris : fond de plan cadastral obtenu par digitalisation (limites de propriété apparentes)
- En jaune : aménagements temporaires (virages, surlargeurs pour convois...)
- Parcelles survolées par l'éolienne

N° E2	Altitude TN (NGF - IGN69) : 102 m env. *	
	Altitude bout de pale (NGF - IGN69) : 282 m env. *	
NTF / Lambert 93	E 807 846 m	N 6 855 677 m
WGS84 (Greenwich)	4°28'5.1" Est	48°47'31.7" Nord

*Altitudes obtenues par interpolation des courbes de niveau des scans 25 de l'IGN

DEMANDE D'AUTORISATION ENVIRONNEMENTALE

05

Février 2019

Commune de SONGY (51)
PLAN DE MASSE EOLIENNE E2
ECHELLE - 1/1000



BUREAU D'ÉTUDES JACQUEL & CHATILLON
Parc Technologique du Mont Bernard
18, rue Dom Pérignon
51000 CHALONS-EN-CHAMPAGNE
Tél : 03 26 21 01 97


CALYXÉ DÉVELOPPEMENT

Maître d'ouvrage :
SOUFFLE D'ESPOIR
42, Rue de Champagne
51240 VITRY-LA-VILLE
Tél : 03.26.67.74.35


SCP GUICHARD-SORET :
Géomètres-Experts-Associés
2, rue Bégand - 10000 TROYES
Tél : 03 25 82 68 20 - Dossier n° 47a 18

Les présents plans sont exclusivement destinés à la DEMANDE D'AUTORISATION ENVIRONNEMENTALE. Ils ne sont pas des plans d'exécution et ne peuvent donc en aucun cas être directement utilisés pour réaliser la construction. Toute reproduction même partielle est interdite sans accord écrit du bureau d'études. Les limites cadastrales issues des sections digitalisées sont données à titre indicatif, de même que les coordonnées des éoliennes en découlant. Ces positions sont suffisantes pour la DEMANDE D'AUTORISATION ENVIRONNEMENTALE. Il est fortement conseillé de procéder à un bornage-délimitation contradictoire afin de garantir au moins les limites des parcelles d'implantation avant la phase travaux.

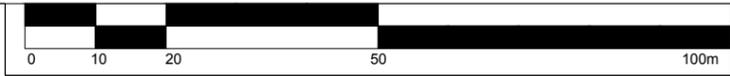

ICPE
Usine de stockage de céréales
VIVESCIA
ZX n°12

terrain agricole

Surf. accès : 209 m²

surlargeur P.F. : 524 m²


Surf. P.F. : 1 610 m²

Ø150m max

ZX n°10

Survol : 17 671 m² max

Propriété de CUITOT
Commune de MAISONS-EN-CHAMPAGNE (51)
Section ZX n° 10
Contenance cadastrale : 12ha68a60ca

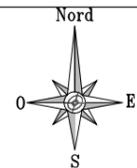

En orange : aménagements permanents (plateforme, piste d'accès...)

En bleu : liaisons électriques (câbles)

— Limites communales

Parcelles d'implantation de l'éolienne obtenue par application cadastrale

→ Sens d'arrivée des convois

En brun : chemins d'accès existants empruntés par les convois pour la livraison de l'éolienne

En gris : fond de plan cadastral obtenu par digitalisation (limites de propriété apparentes)

En jaune : aménagements temporaires (virages, surlargeurs pour convois...)

Parcelle survolée par l'éolienne

N° E3	Altitude TN (NGF - IGN69) : 121 m env. * Altitude bout de pale (NGF - IGN69) : 301 m env. *	
	E	N
NTF / Lambert 93	807 838 m	6 855 067 m
WGS84 (Greenwich)	4°28'4.2" Est	48°47'12.1" Nord

*Altitudes obtenues par interpolation des courbes de niveau des scans 25 de l'IGN

DEMANDE D'AUTORISATION ENVIRONNEMENTALE

06

Février 2019

Commune de SONGY (51)
PLAN DE MASSE EOLIENNE E3
ECHELLE - 1/1000

BUREAU D'ÉTUDES JACQUEL & CHATILLON
Parc Technologique du Mont Bernard
18, rue Dom Pérignon
51000 CHÂLONS-EN-CHAMPAGNE
Tél : 03 26 21 01 97

Maître d'ouvrage :
SOUFFLE D'ESPOIR
42, Rue de Champagne
51240 VITRY-LA-VILLE
Tél : 03.26.67.74.35




SCP GUICHARD-SORET :
Géomètres-Experts-Associés



2, rue Bégand - 10000 TROYES
Tél : 03 25 82 68 20 - Dossier n° 47a 18

Les présents plans sont exclusivement destinés à la DEMANDE D'AUTORISATION ENVIRONNEMENTALE Ils ne sont pas des plans d'exécution et ne peuvent donc en aucun cas être directement utilisés pour réaliser la construction. Toute reproduction même partielle est interdite sans accord écrit du bureau d'études. Les limites cadastrales issues des sections digitalisées sont données à titre indicatif, de même que les coordonnées des éoliennes en découlant. Ces positions sont suffisantes pour la DEMANDE D'AUTORISATION ENVIRONNEMENTALE. Il est fortement conseillé de procéder à un bornage-délimitation contradictoire afin de garantir au moins les limites des parcelles d'implantation avant la phase travaux.

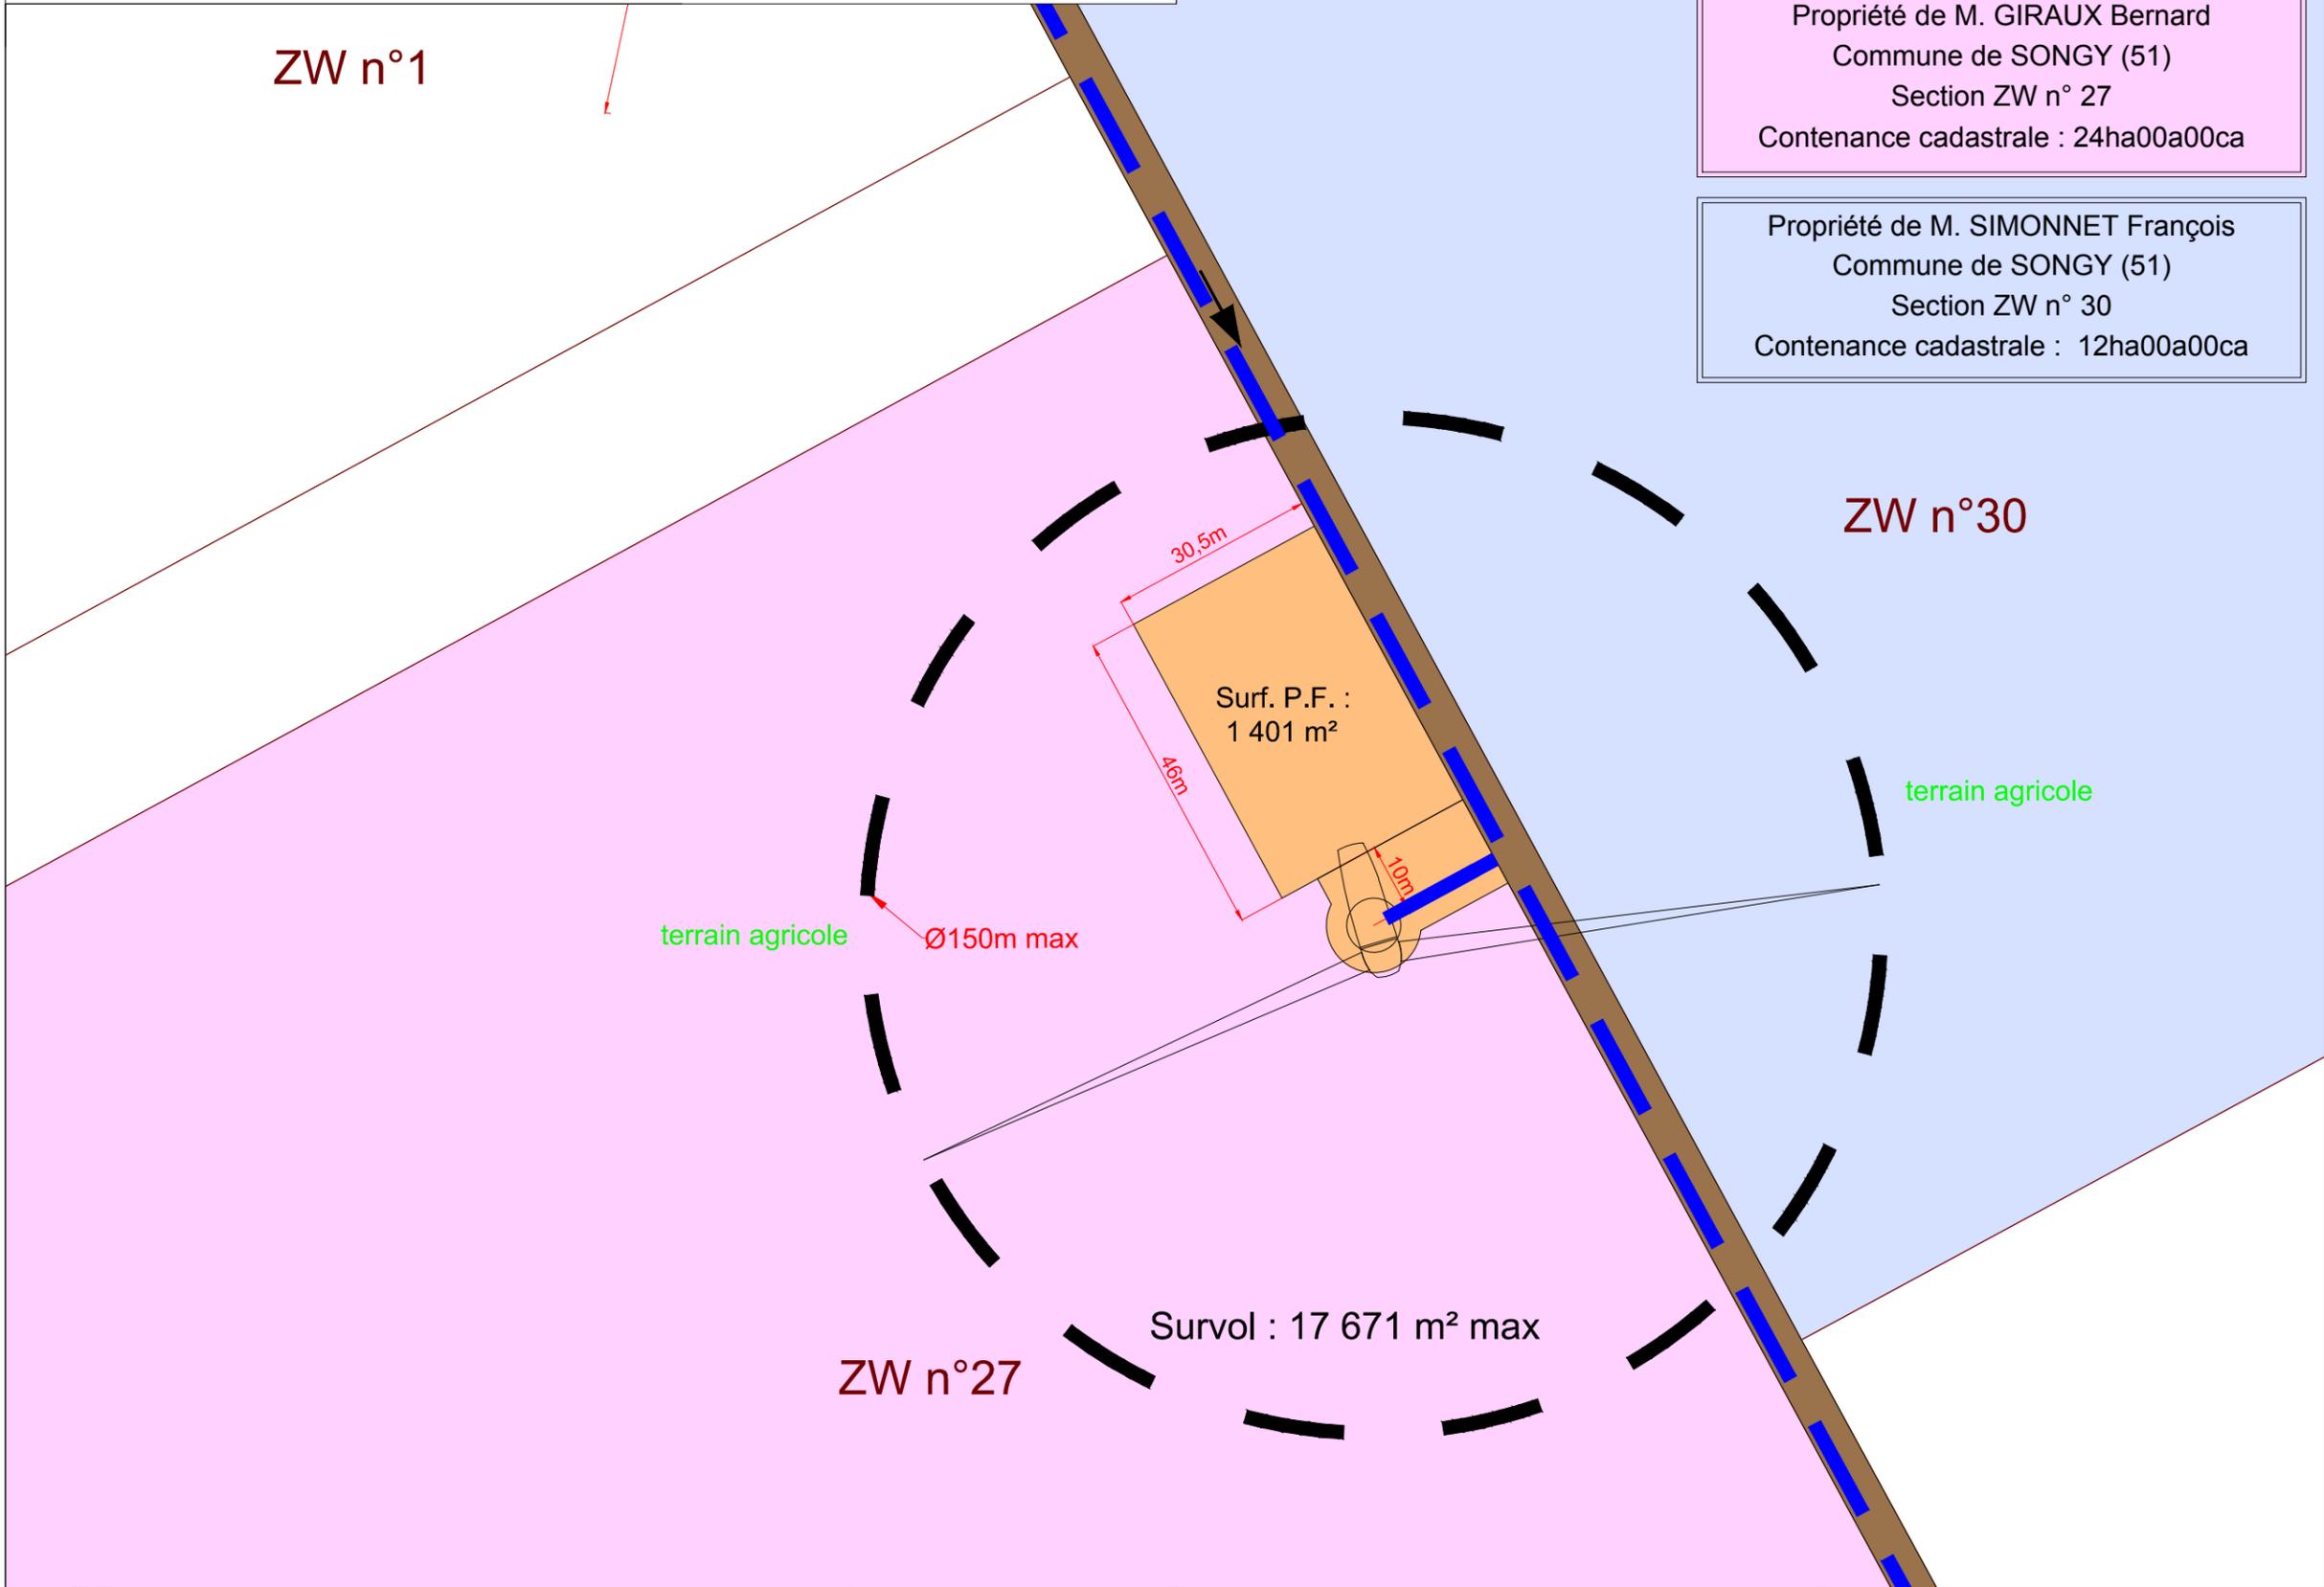

Propriété de M. GIRAUX Bernard
Commune de SONGY (51)
Section ZW n° 27
Contenance cadastrale : 24ha00a00ca

Propriété de M. SIMONNET François
Commune de SONGY (51)
Section ZW n° 30
Contenance cadastrale : 12ha00a00ca


Surf. P.F. :
1 401 m²

terrain agricole Ø150m max

ZW n°30

ZW n°27

Survol : 17 671 m² max

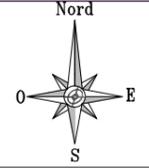

- En orange : aménagements permanents (plateforme, piste d'accès...)
- En bleu : liaisons électriques (câbles)
- Limites communales
- Parcelle d'implantation de l'éolienne obtenue par application cadastrale
- ➔ Sens d'arrivée des convois

En brun : chemins d'accès existants empruntés par les convois pour la livraison de l'éolienne
En gris : fond de plan cadastral obtenu par digitalisation (limites de propriété apparentes)
En jaune : aménagements temporaires (virages, surlargeurs pour convois...)

N° E4	Altitude TN (NGF - IGN69) : 109 m env. *	
	Altitude bout de pale (NGF - IGN69) : 289 m env. *	
	E	N
NTF / Lambert 93	808 461 m	6 855 551 m
WGS84 (Greenwich)	4°28'35.1" Est	48°47'27.3" Nord

*Altitudes obtenues par interpolation des courbes de niveau des scans 25 de l'IGN

DEMANDE D'AUTORISATION ENVIRONNEMENTALE

07

Février 2019

Commune de SONGY (51)
PLAN DE MASSE EOLIENNE E4
ECHELLE - 1/1000



BUREAU D'ÉTUDES JACQUEL & CHATILLON
Parc Technologique du Mont Bernard
18, rue Dom Pérignon
51000 CHÂLONS-EN-CHAMPAGNE
Tél : 03 26 21 01 97


CALYXÉ DÉVELOPPEMENT

Maître d'ouvrage :
SOUFFLE D'ESPOIR
42, Rue de Champagne
51240 VITRY-LA-VILLE
Tél : 03.26.67.74.35

SCP GUICHARD-SORET :
Géomètres-Experts-Associés
2, rue Bégand - 10000 TROYES
Tél : 03 25 82 68 20 - Dossier n° 47a 18

Les présents plans sont exclusivement destinés à la DEMANDE D'AUTORISATION ENVIRONNEMENTALE Ils ne sont pas des plans d'exécution et ne peuvent donc en aucun cas être directement utilisés pour réaliser la construction. Toute reproduction même partielle est interdite sans accord écrit du bureau d'études. Les limites cadastrales issues des sections digitalisées sont données à titre indicatif, de même que les coordonnées des éoliennes en découlant. Ces positions sont suffisantes pour la DEMANDE D'AUTORISATION ENVIRONNEMENTALE. Il est fortement conseillé de procéder à un bornage-délimitation contradictoire afin de garantir au moins les limites des parcelles d'implantation avant la phase travaux.

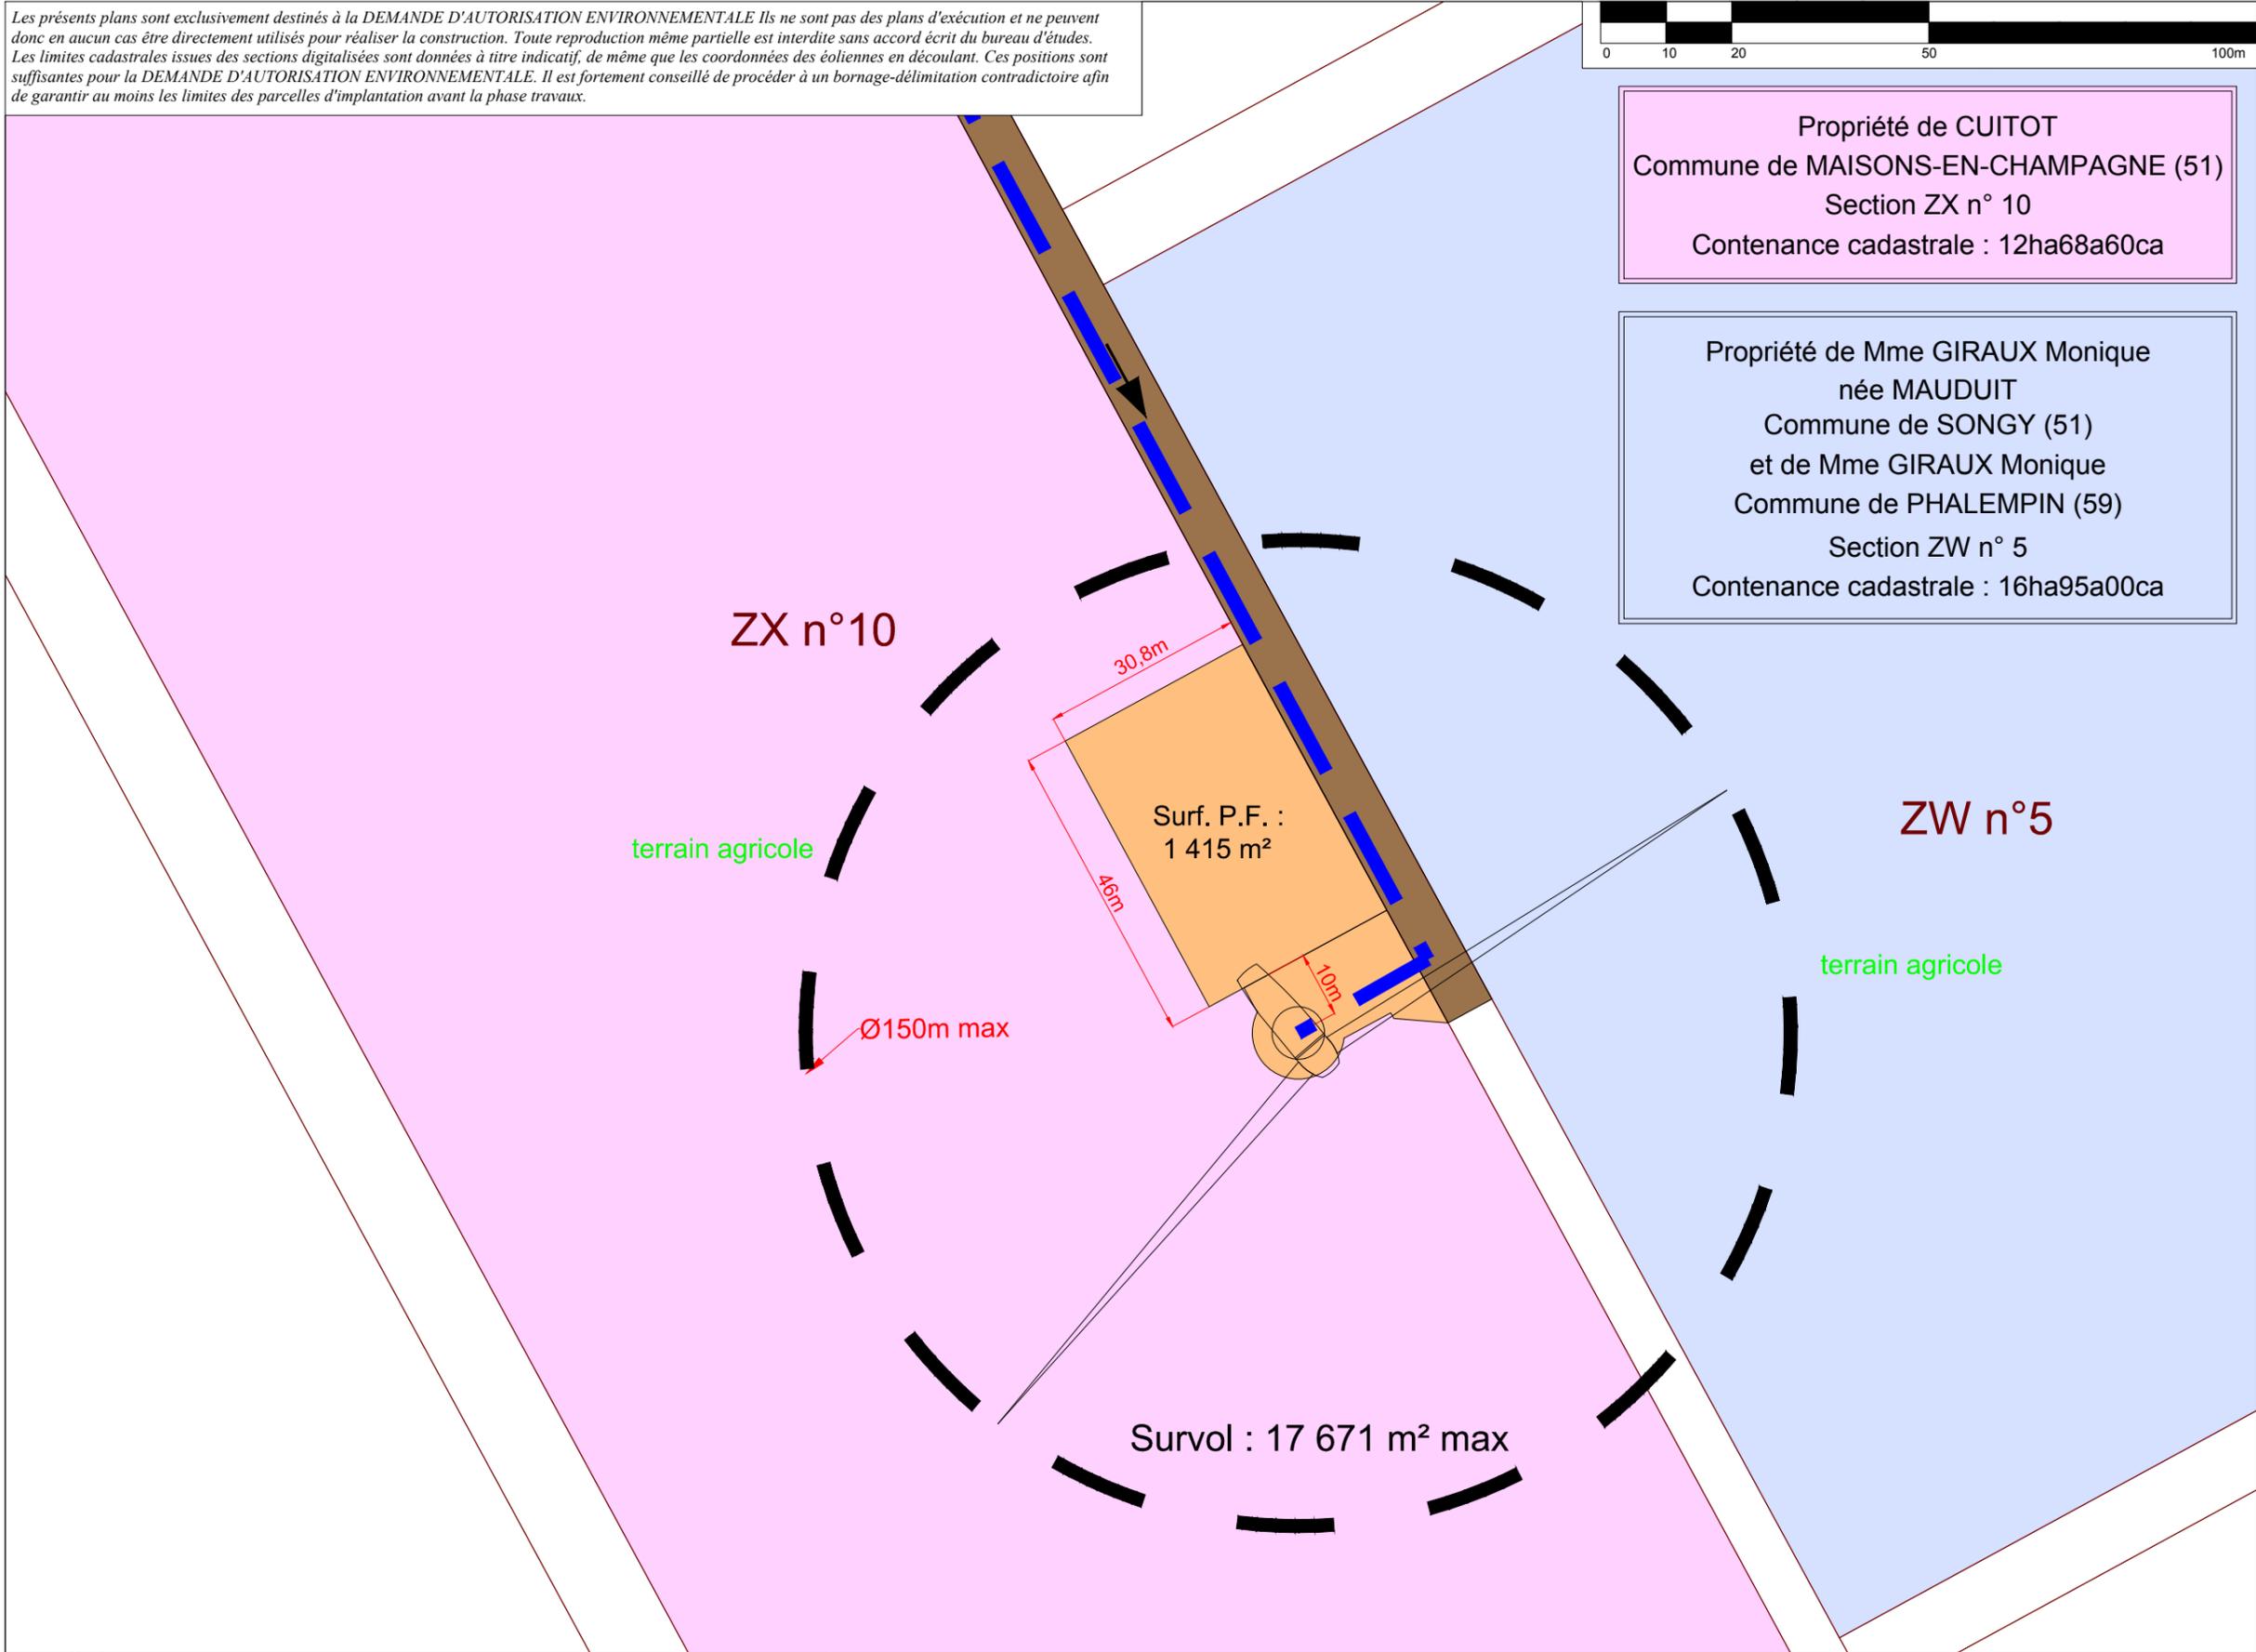

Propriété de CUITOT
Commune de MAISONS-EN-CHAMPAGNE (51)
Section ZX n° 10
Contenance cadastrale : 12ha68a60ca

Propriété de Mme GIRAUX Monique
née MAUDUIT
Commune de SONGY (51)
et de Mme GIRAUX Monique
Commune de PHALEMPIN (59)
Section ZW n° 5
Contenance cadastrale : 16ha95a00ca

	<p>En orange : aménagements permanents (plateforme, piste d'accès...)</p> <p>En bleu : liaisons électriques (câbles)</p> <p>— Limites communales</p> <p>Parcelle d'implantation de l'éolienne obtenue par application cadastrale</p>	<p>En brun : chemins d'accès existants empruntés par les convois pour la livraison de l'éolienne</p> <p>En gris : fond de plan cadastral obtenu par digitalisation (limites de propriété apparentes)</p> <p>En jaune : aménagements temporaires (virages, surlargeurs pour convois...)</p>	<p>N° E5</p> <p>Altitude TN (NGF - IGN69) : 131 m env. *</p> <p>Altitude bout de pale (NGF - IGN69) : 311 m env. *</p>									
	<p>Sens d'arrivée des convois</p>	<table border="1"> <tr> <td></td> <td>E</td> <td>N</td> </tr> <tr> <td>NTF / Lambert 93</td> <td>808 063 m</td> <td>6 854 757 m</td> </tr> <tr> <td>WGS84 (Greenwich)</td> <td>4°28'14.9" Est</td> <td>48°47'1.8" Nord</td> </tr> </table>		E	N	NTF / Lambert 93	808 063 m	6 854 757 m	WGS84 (Greenwich)	4°28'14.9" Est	48°47'1.8" Nord	<p>*Altitudes obtenues par interpolation des courbes de niveau des scans 25 de l'IGN</p>
	E	N										
NTF / Lambert 93	808 063 m	6 854 757 m										
WGS84 (Greenwich)	4°28'14.9" Est	48°47'1.8" Nord										

DEMANDE D'AUTORISATION ENVIRONNEMENTALE

08

Février 2019

Commune de SONGY (51)
PLAN DE MASSE EOLIENNE E5
ECHELLE - 1/1000



BUREAU D'ÉTUDES JACQUEL & CHATILLON
Parc Technologique du Mont Bernard
18, rue Dom Pérignon
51000 CHALONS-EN-CHAMPAGNE
Tél : 03 26 21 01 97

SCP GUICHARD-SORET :
Géomètres-Experts-Associés
2, rue Bégand - 10000 TROYES
Tél : 03 25 82 68 20 - Dossier n° 47a 18

Maître d'ouvrage :
SOUFFLE D'ESPOIR
42, Rue de Champagne
51240 VITRY-LA-VILLE
Tél : 03.26.67.74.35



Les présents plans sont exclusivement destinés à la DEMANDE D'AUTORISATION ENVIRONNEMENTALE Ils ne sont pas des plans d'exécution et ne peuvent donc en aucun cas être directement utilisés pour réaliser la construction. Toute reproduction même partielle est interdite sans accord écrit du bureau d'études. Les limites cadastrales issues des sections digitalisées sont données à titre indicatif, de même que les coordonnées des éoliennes en découlant. Ces positions sont suffisantes pour la DEMANDE D'AUTORISATION ENVIRONNEMENTALE. Il est fortement conseillé de procéder à un bornage-délimitation contradictoire afin de garantir au moins les limites des parcelles d'implantation avant la phase travaux.

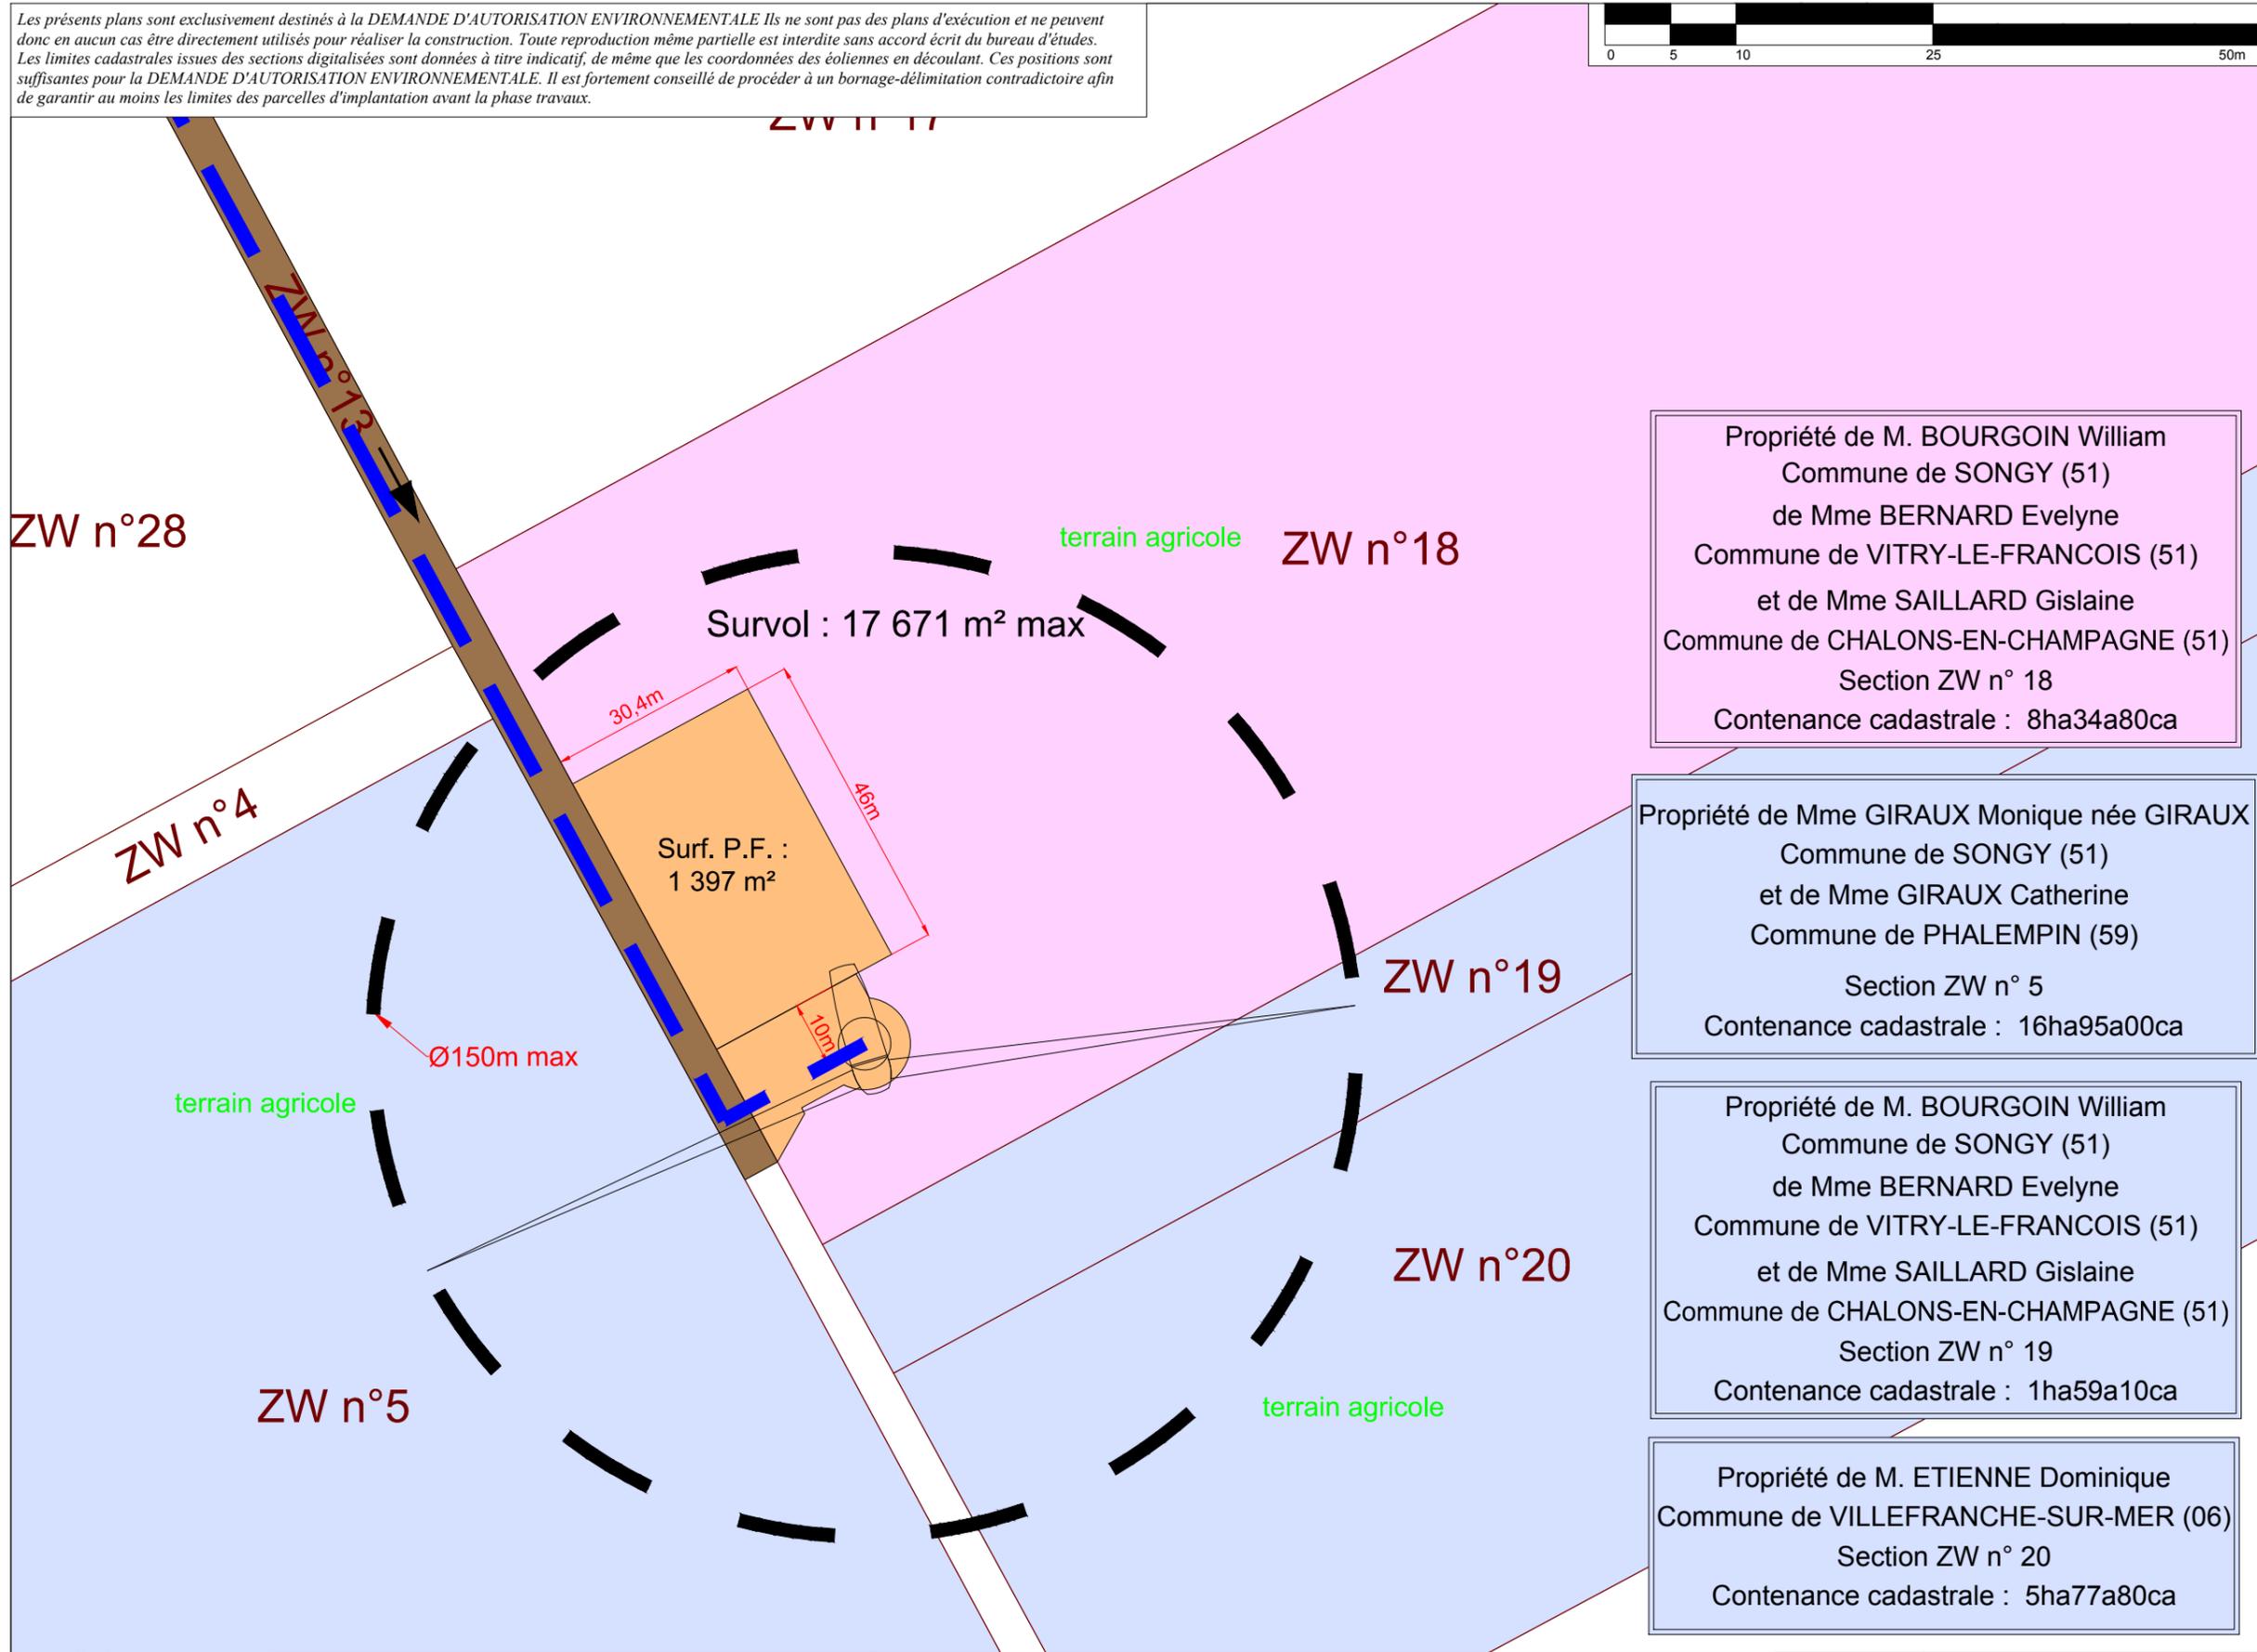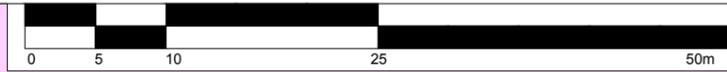


Propriété de M. BOURGOIN William
Commune de SONGY (51)
de Mme BERNARD Evelyne
Commune de VITRY-LE-FRANCOIS (51)
et de Mme SAILLARD Gislaïne
Commune de CHALONS-EN-CHAMPAGNE (51)
Section ZW n° 18
Contenance cadastrale : 8ha34a80ca

Propriété de Mme GIRAUX Monique née GIRAUX
Commune de SONGY (51)
et de Mme GIRAUX Catherine
Commune de PHALEMPIN (59)
Section ZW n° 5
Contenance cadastrale : 16ha95a00ca

Propriété de M. BOURGOIN William
Commune de SONGY (51)
de Mme BERNARD Evelyne
Commune de VITRY-LE-FRANCOIS (51)
et de Mme SAILLARD Gislaïne
Commune de CHALONS-EN-CHAMPAGNE (51)
Section ZW n° 19
Contenance cadastrale : 1ha59a10ca

Propriété de M. ETIENNE Dominique
Commune de VILLEFRANCHE-SUR-MER (06)
Section ZW n° 20
Contenance cadastrale : 5ha77a80ca

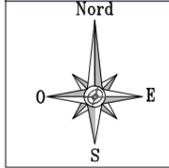

- En orange : aménagements permanents (plateforme, piste d'accès...)
- En bleu : liaisons électriques (câbles)
- Limites communales
- Parcelle d'implantation du PDL obtenue par application cadastrale

- En brun : chemins d'accès existants empruntés par les convois pour la livraison de l'éolienne
- En gris : fond de plan cadastral obtenu par digitalisation (limites de propriété apparentes)
- En jaune : aménagements temporaires (virages, surlargeurs pour convois...)
- ➔ Sens d'arrivée des convois

N° E6	Altitude TN (NGF - IGN69) : 133 m env. * Altitude sommet (NGF - IGN69) : 313 m env. *	
	E	N
NTF / Lambert 93	808 723 m	6 855 166 m
WGS84 (Greenwich)	4°28'47.6" Est	48°47'14.7" Nord

*Altitudes obtenues par interpolation des courbes de niveau des scans 25 de l'IGN

DEMANDE D'AUTORISATION ENVIRONNEMENTALE

09

Février 2019

Commune de SONGY (51)
PLAN DE MASSE EOLIENNE E6
ECHELLE - 1/1000

BUREAU D'ÉTUDES JACQUEL & CHATILLON
Parc Technologique du Mont Bernard
18, rue Dom Pérignon
51000 CHÂLONS-EN-CHAMPAGNE
Tél : 03 26 21 01 97



SCP GUICHARD-SORET :
Géomètres-Experts-Associés




2, rue Bégand - 10000 TROYES
Tél : 03 25 82 68 20 - Dossier n° 47a 18

Maître d'ouvrage :
SOUFFLE D'ESPOIR
42, Rue de Champagne
51240 VITRY-LA-VILLE
Tél : 03.26.67.74.35



Les présents plans sont exclusivement destinés à la DEMANDE D'AUTORISATION ENVIRONNEMENTALE Ils ne sont pas des plans d'exécution et ne peuvent donc en aucun cas être directement utilisés pour réaliser la construction. Toute reproduction même partielle est interdite sans accord écrit du bureau d'études. Les limites cadastrales issues des sections digitalisées sont données à titre indicatif, de même que les coordonnées des éoliennes en découlant. Ces positions sont suffisantes pour la DEMANDE D'AUTORISATION ENVIRONNEMENTALE. Il est fortement conseillé de procéder à un bornage-délimitation contradictoire afin de garantir au moins les limites des parcelles d'implantation avant la phase travaux.

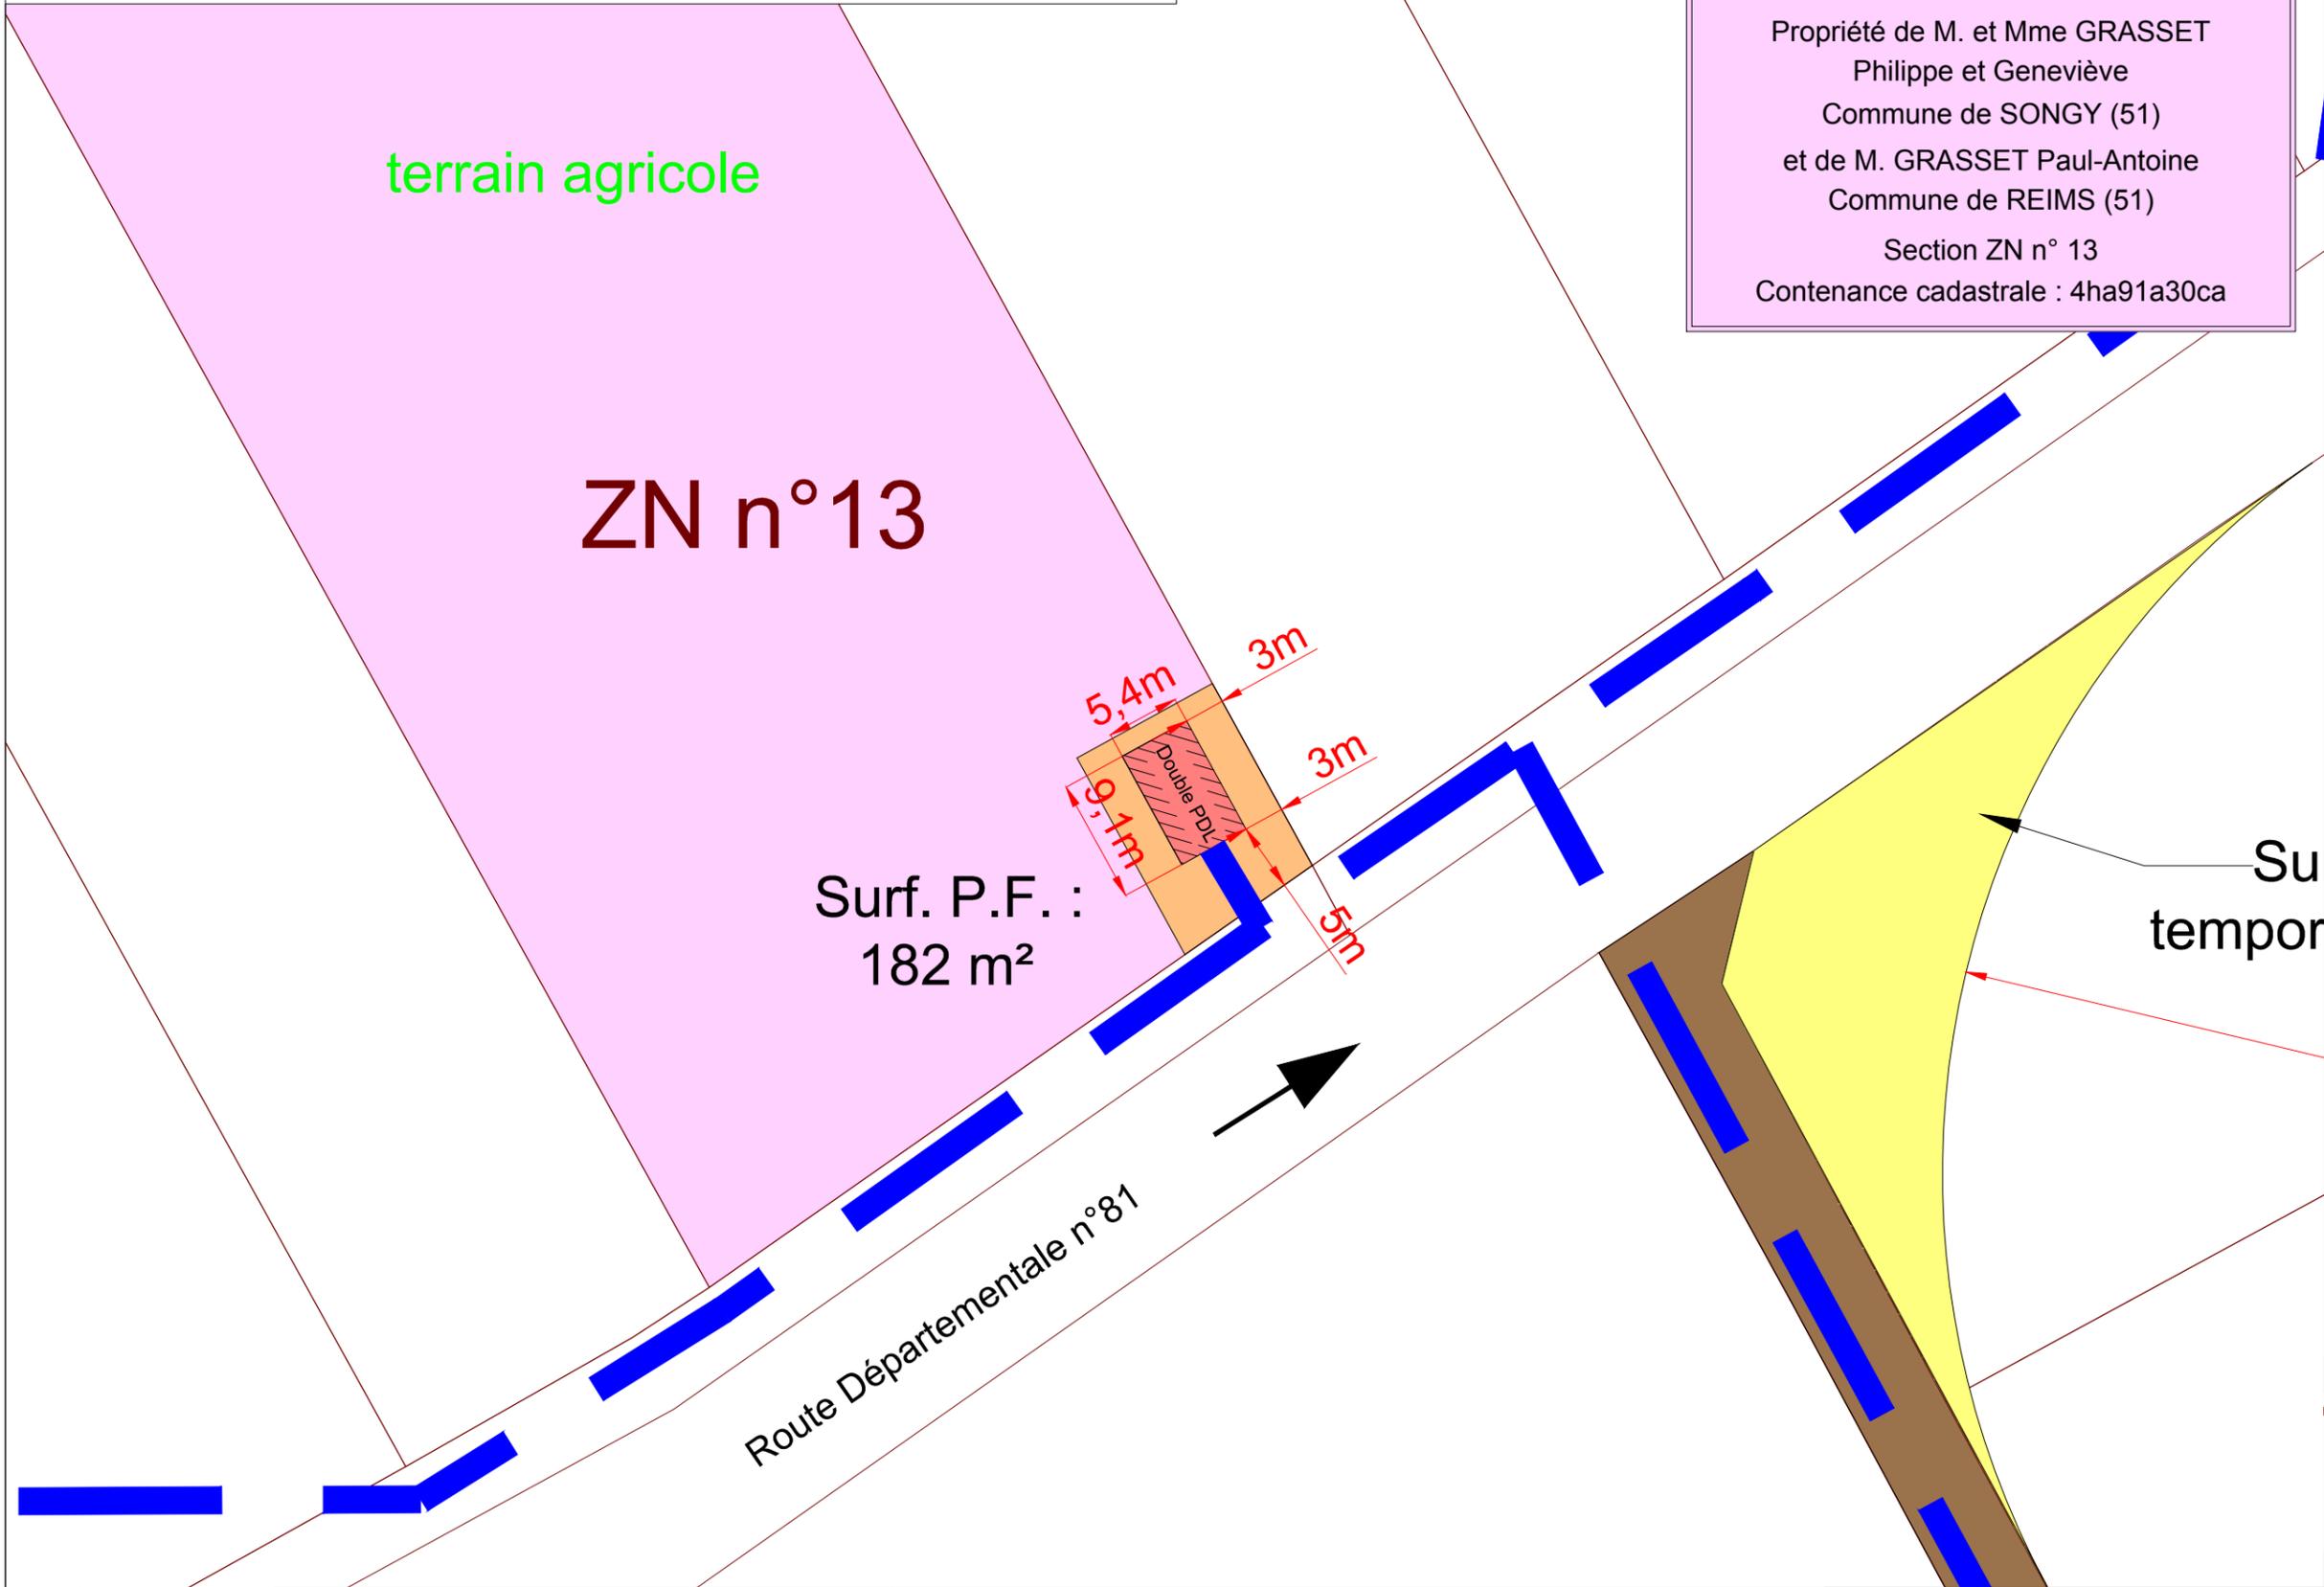

DEMANDE D'AUTORISATION ENVIRONNEMENTALE

Maître d'ouvrage :
SOUFFLE D'ESPOIR
42, Rue de Champagne
51240 VITRY-LA-VILLE
Tél : 03.26.67.74.35



BUREAU D'ÉTUDES JACQUEL & CHATILLON
Parc Technologique du Mont Bernard
18, rue Dom Pérignon
51000 CHÂLONS-EN-CHAMPAGNE
Tél : 03 26 21 01 97



SCP GUICHARD-SORET :
Géomètres-Experts-Associés

2, rue Bégand - 10000 TROYES
Tél : 03 25 82 68 20 - Dossier n° 47a 18

FORMAT D'IMPRESSION A3


Février 2019

Commune de SONGY (51)

PLAN DE MASSE PDL

ECHELLE - 1/500

10

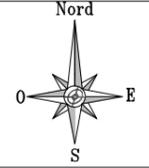


- En orange : aménagements permanents (plateforme, piste d'accès...)
- En bleu : liaisons électriques (câbles)
- Limites communales
- Parcelle d'implantation du PDL obtenue par application cadastrale
- Double PDL Double poste de livraison

- En brun : chemins d'accès existants empruntés par les convois pour la livraison de l'éolienne
- En gris : fond de plan cadastral obtenu par digitalisation (limites de propriété apparentes)
- En jaune : aménagements temporaires (virages, surlargeurs pour convois...)
- ➔ Sens d'arrivée des convois

PDL	Altitude TN (NGF - IGN69) : 105 m env. * Altitude sommet (NGF - IGN69) : 107.81 m env. *	
	E	N
NTF / Lambert 93	807 725 m	6 855 323 m
WGS84 (Greenwich)	4°27'59" Est	48°47'22" Nord

*Altitudes obtenues par interpolation des courbes de niveau des scans 25 de l'IGN

Les présents plans sont exclusivement destinés à la DEMANDE D'AUTORISATION ENVIRONNEMENTALE Ils ne sont pas des plans d'exécution et ne peuvent donc en aucun cas être directement utilisés pour réaliser la construction. Toute reproduction même partielle est interdite sans accord écrit du bureau d'études. Les limites cadastrales issues des sections digitalisées sont données à titre indicatif, de même que les coordonnées des éoliennes en découlant. Ces positions sont suffisantes pour la DEMANDE D'AUTORISATION ENVIRONNEMENTALE. Il est fortement conseillé de procéder à un bornage-délimitation contradictoire afin de garantir au moins les limites des parcelles d'implantation avant la phase travaux.

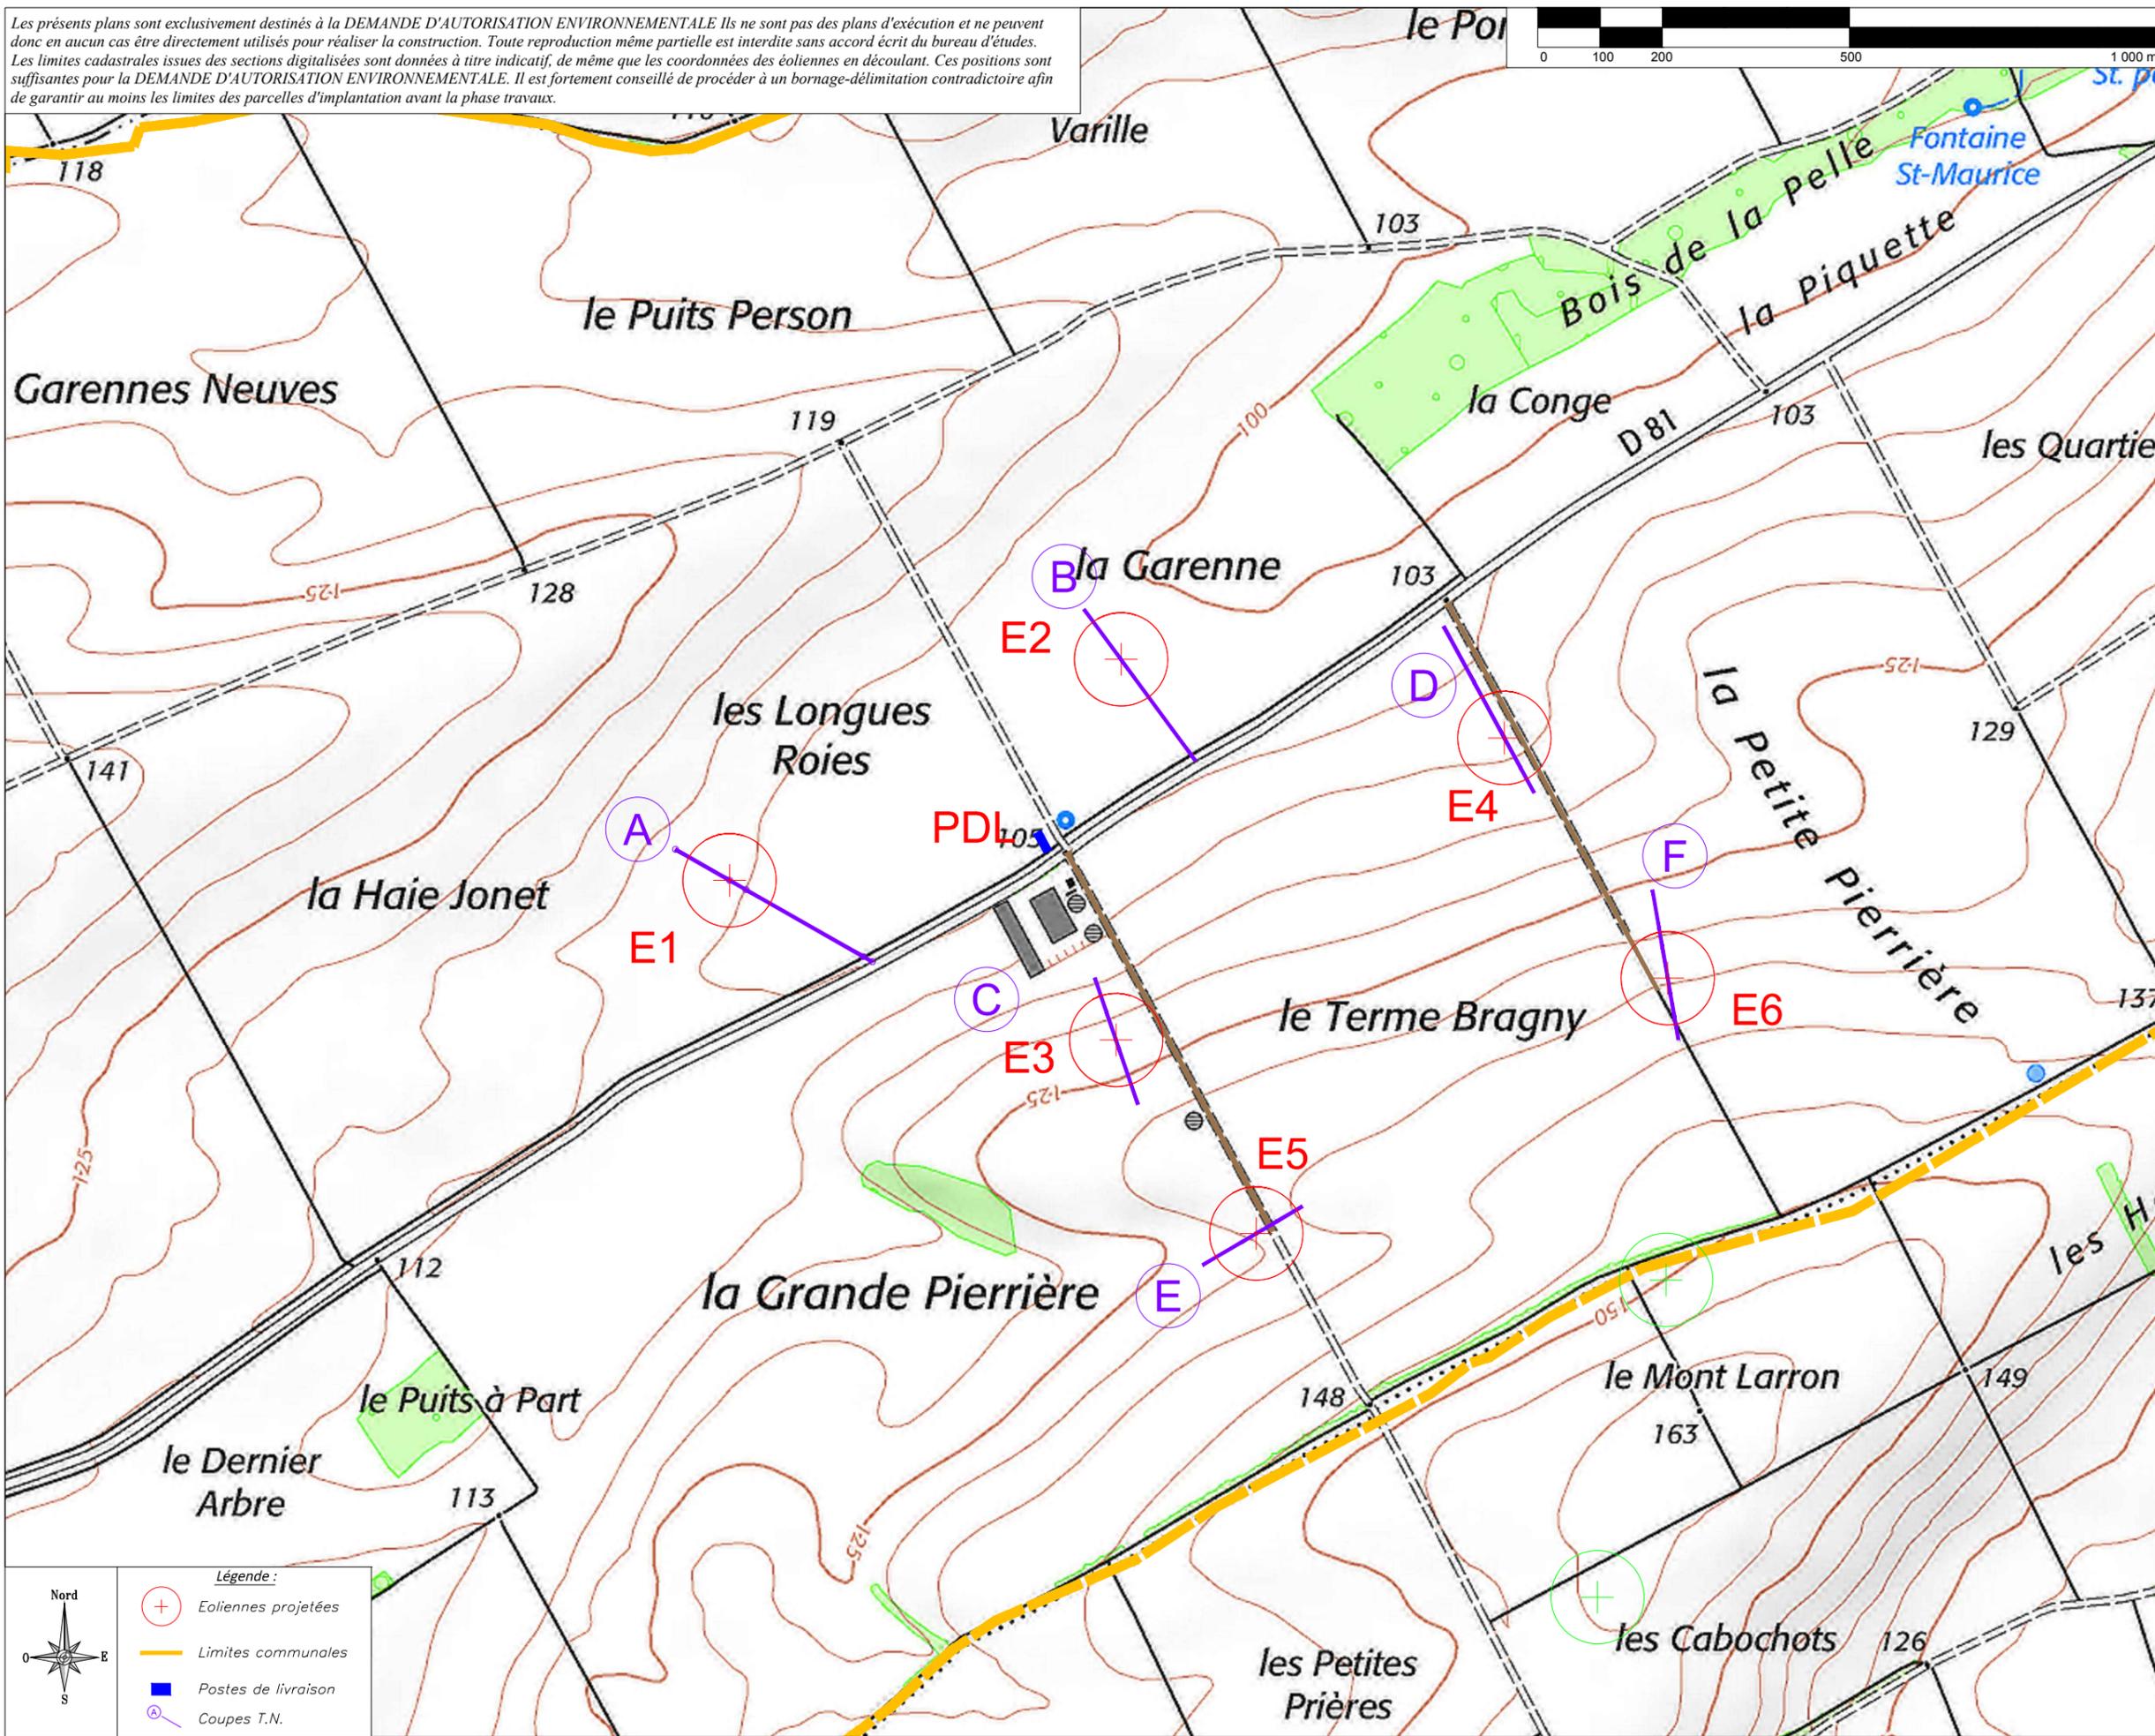

Légende :

- Eoliennes projetées
- Limites communales
- Postes de livraison
- Coupes T.N.

DEMANDE D'AUTORISATION ENVIRONNEMENTALE

11

Février 2019

Commune de
SONGY (51)

PLAN DES FILES
1/10 000

BUREAU D'ÉTUDES JACQUEL & CHATILLON
Parc Technologique du Mont Bernard
18, rue Dom Pérignon
51000 CHALONS-EN-CHAMPAGNE
Tél : 03 26 21 01 97



SCP GUICHARD-SORET :
Géomètres-Experts-Associés
2, rue Bégand - 10000 TROYES
Tél : 03 25 82 68 20 - Dossier n° 47a18





Maître d'ouvrage :
SOUFFLE D'ESPOIR
42, Rue de Champagne
51240 VITRY-LA-VILLE
Tél : 03.26.67.74.35



FORMAT D'IMPRESSION A3

Les présents plans sont exclusivement destinés à la DEMANDE D'AUTORISATION ENVIRONNEMENTALE Ils ne sont pas des plans d'exécution et ne peuvent donc en aucun cas être directement utilisés pour réaliser la construction. Toute reproduction même partielle est interdite sans accord écrit du bureau d'études. Les limites cadastrales issues des sections digitalisées sont données à titre indicatif, de même que les coordonnées des éoliennes en découplant. Ces positions sont suffisantes pour la DEMANDE D'AUTORISATION ENVIRONNEMENTALE. Il est fortement conseillé de procéder à un bornage-délimitation contradictoire afin de garantir au moins les limites des parcelles d'implantation avant la phase travaux.

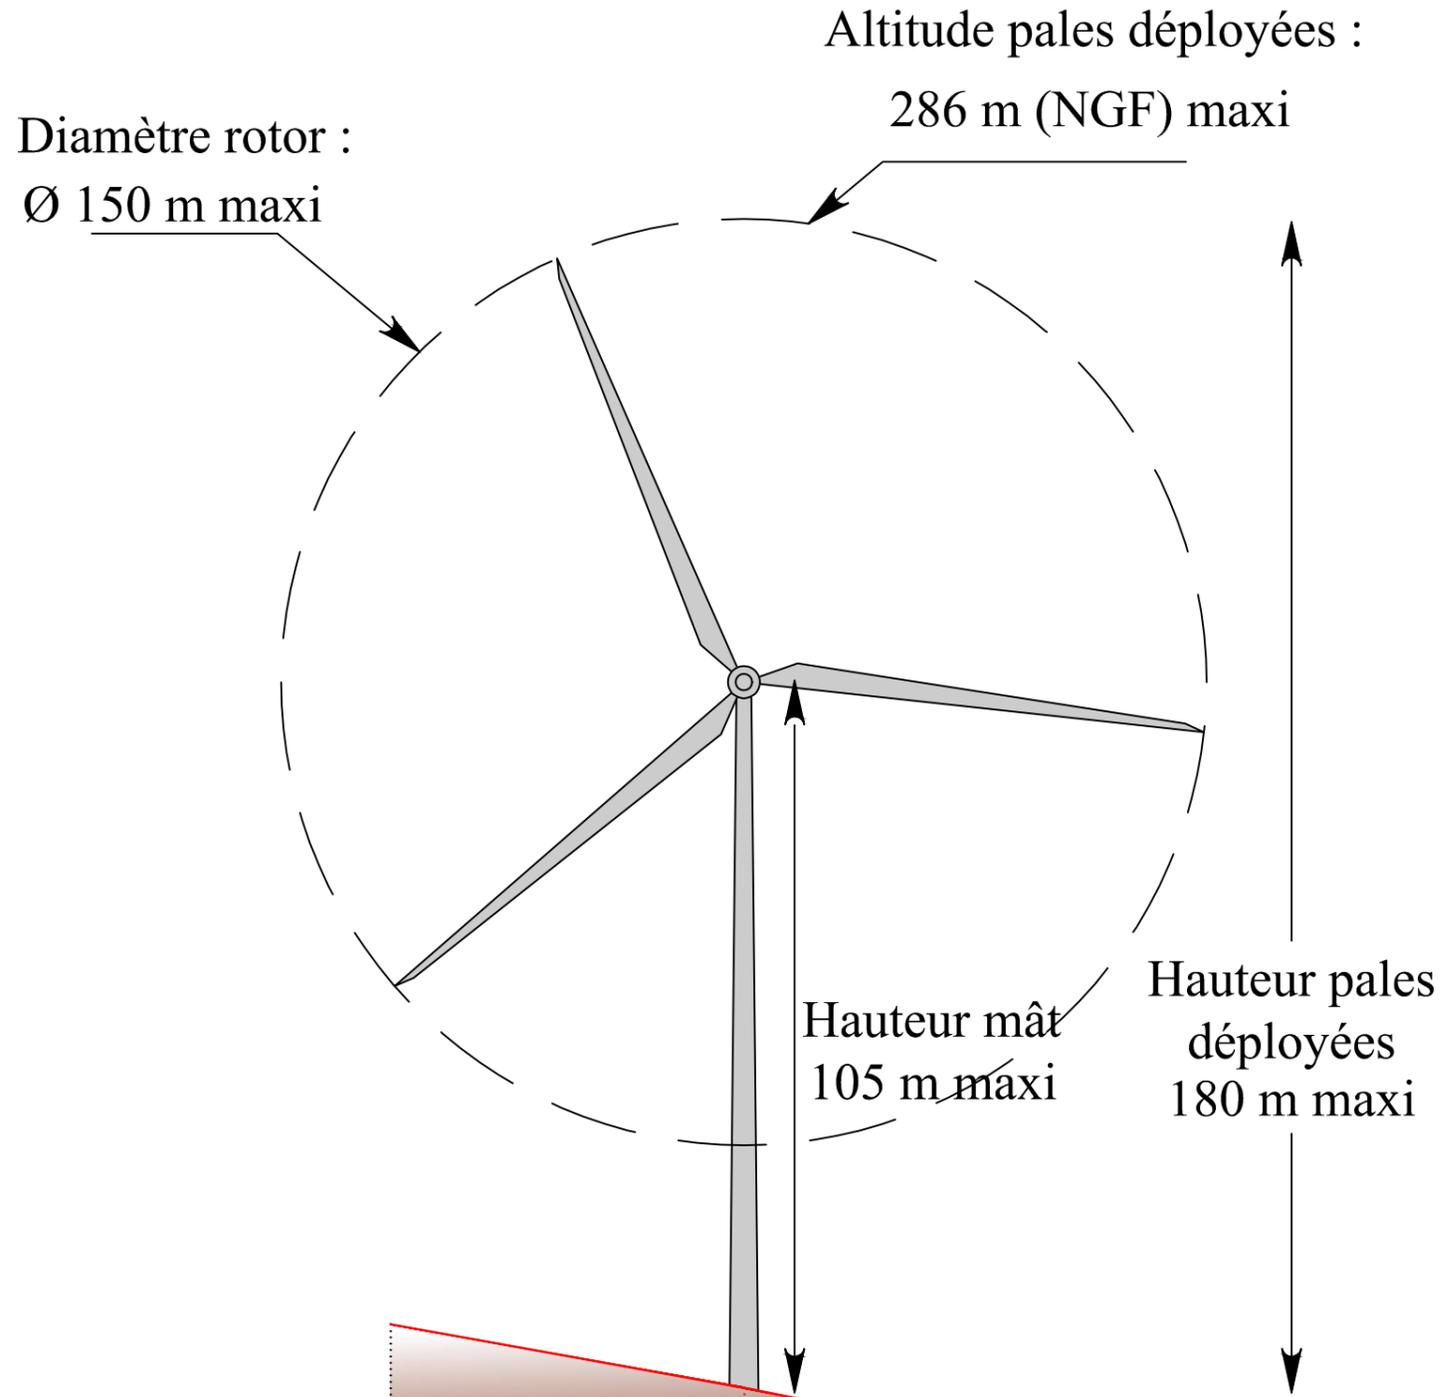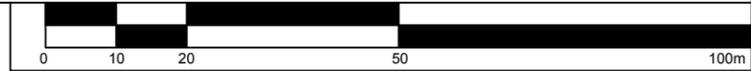

File A

Plan de comparaison : 100 m



*Altitudes obtenues par interpolation des courbes de niveau des scans 25 de l'IGN

DEMANDE D'AUTORISATION ENVIRONNEMENTALE

12

Février 2019



Commune de SONGY (51)
Coupe éolienne n°E1
Echelle : 1/500

BUREAU D'ÉTUDES JACQUEL & CHATILLON
Parc Technologique du Mont Bernard
18, rue Dom Pérignon
51000 CHÂLONS-EN-CHAMPAGNE
Tél : 03 26 21 01 97

Maître d'ouvrage :
SOUFFLE D'ESPOIR
42, Rue de Champagne
51240 VITRY-LA-VILLE
Tél : 03.26.67.74.35

SCP GUICHARD-SORET :
Géomètres-Experts-Associés
2, rue Bégand - 10000 TROYES
Tél : 03 25 82 68 20 - Dossier n° 47a18

Les présents plans sont exclusivement destinés à la DEMANDE D'AUTORISATION ENVIRONNEMENTALE Ils ne sont pas des plans d'exécution et ne peuvent donc en aucun cas être directement utilisés pour réaliser la construction. Toute reproduction même partielle est interdite sans accord écrit du bureau d'études. Les limites cadastrales issues des sections digitalisées sont données à titre indicatif, de même que les coordonnées des éoliennes en découlant. Ces positions sont suffisantes pour la DEMANDE D'AUTORISATION ENVIRONNEMENTALE. Il est fortement conseillé de procéder à un bornage-délimitation contradictoire afin de garantir au moins les limites des parcelles d'implantation avant la phase travaux.

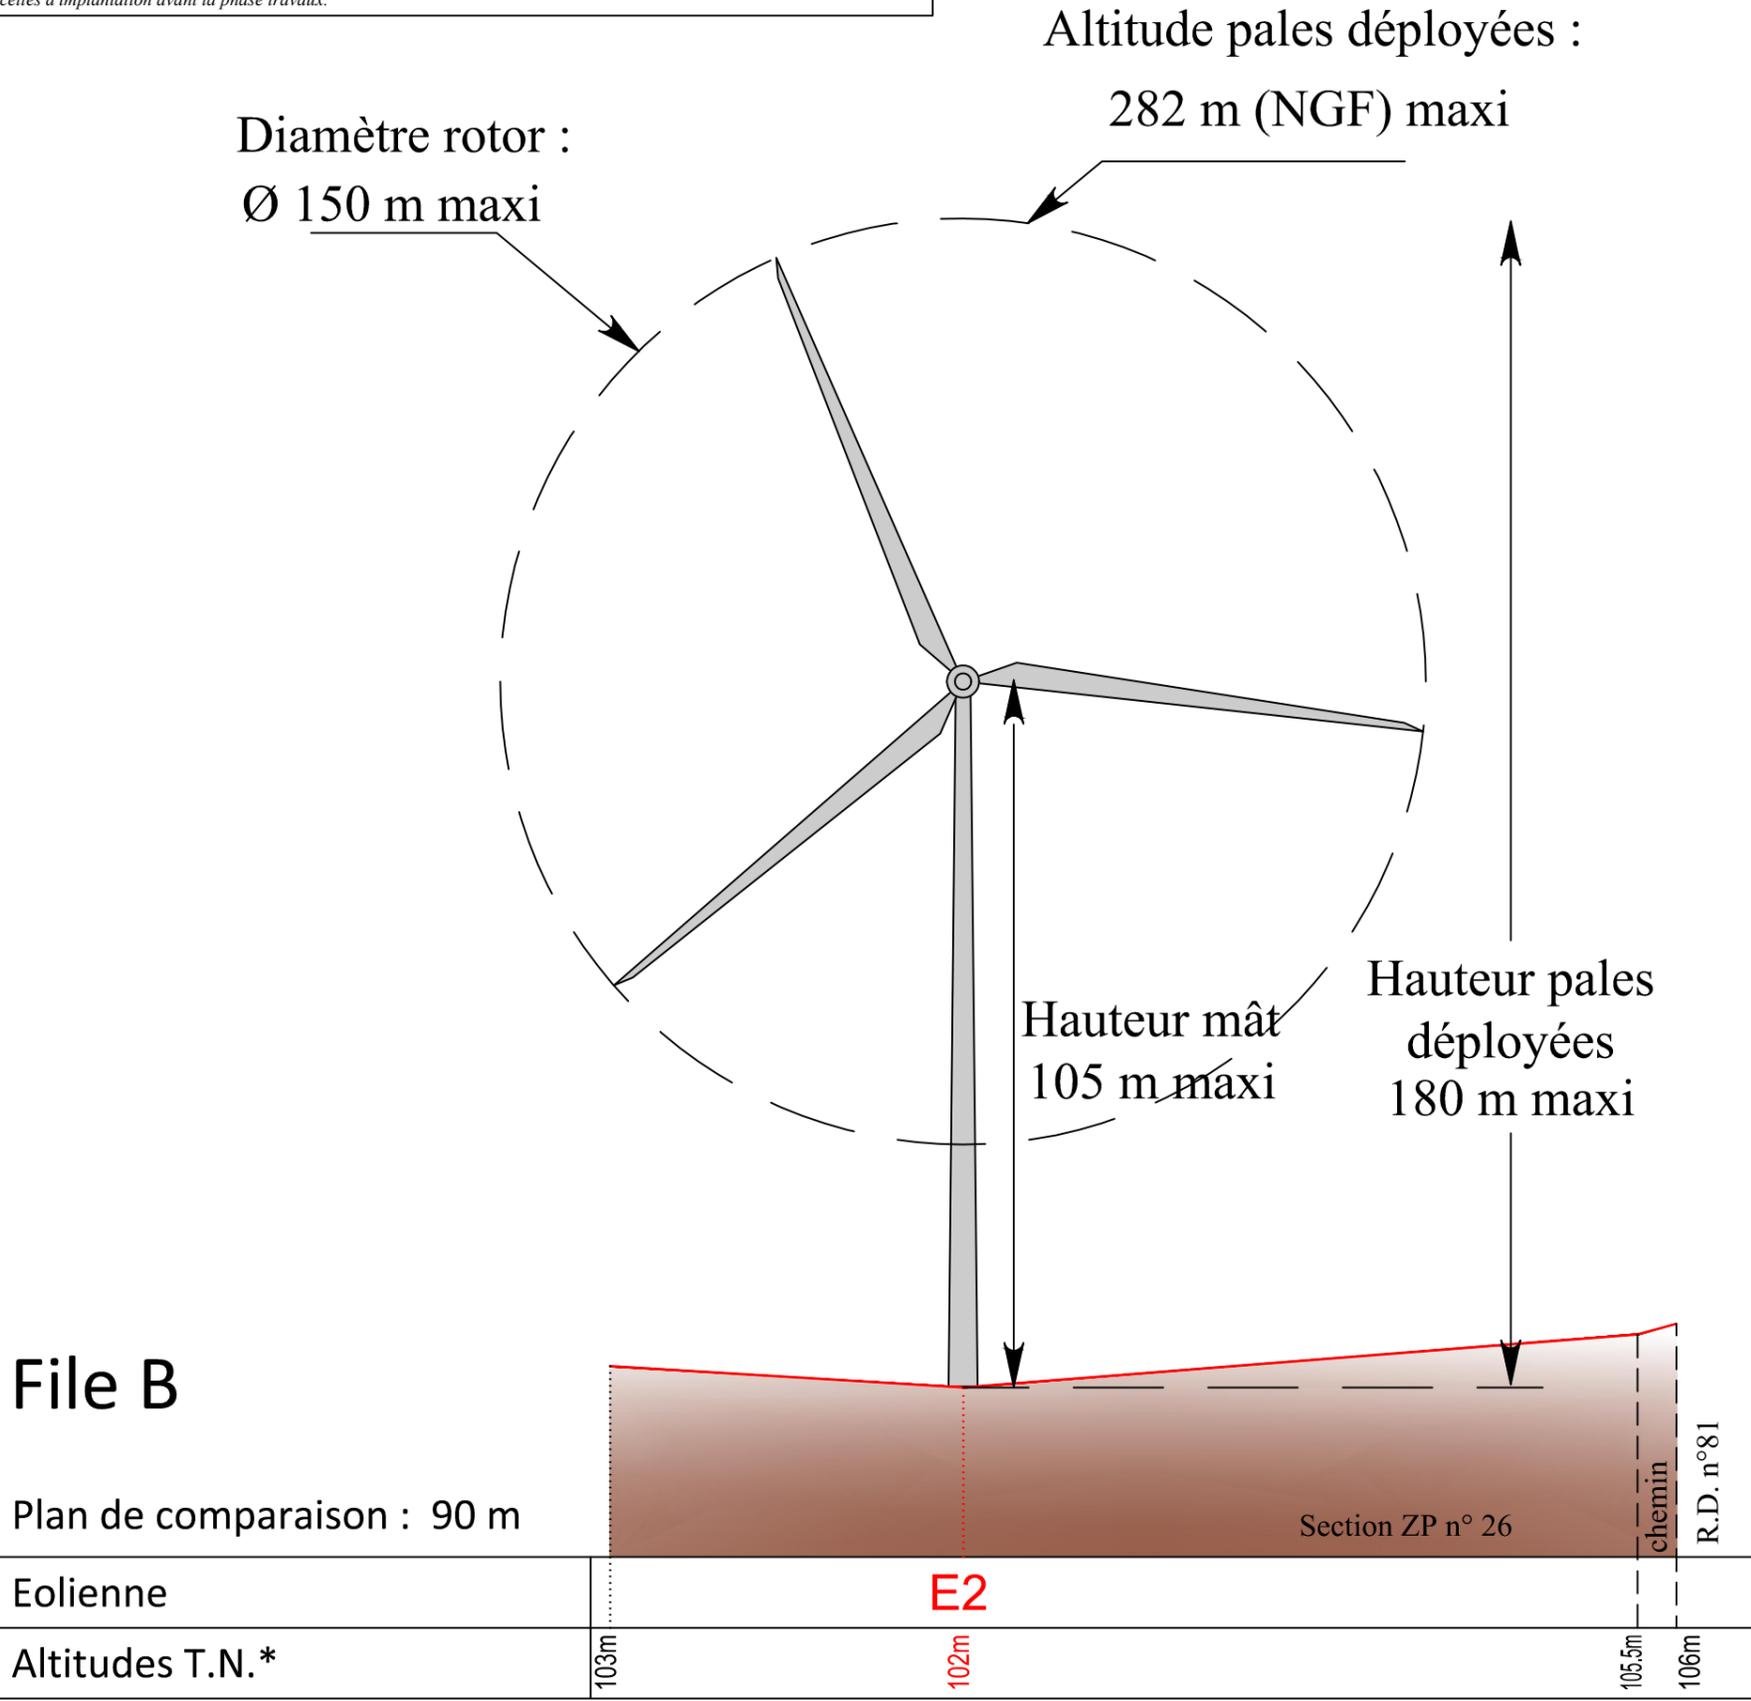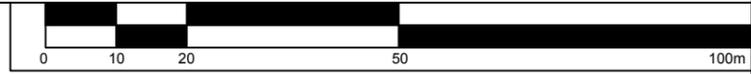

*Altitudes obtenues par interpolation des courbes de niveau des scans 25 de l' IGN

DEMANDE D'AUTORISATION ENVIRONNEMENTALE

13

Février 2019

Commune de SONGY (51)
Coupe éolienne n° E2
Echelle : 1/500



BUREAU D'ÉTUDES JACQUEL & CHATILLON
Parc Technologique du Mont Bernard
18, rue Dom Pérignon
51000 CHALONS-EN-CHAMPAGNE
Tél : 03 26 21 01 97





SCP GUICHARD-SORET :
Géomètres-Experts-Associés
2, rue Bégand - 10000 TROYES
Tél : 03 25 82 68 20 - Dossier n° 47a18



Maître d'ouvrage :
SOUFFLE D'ESPOIR
42, Rue de Champagne
51240 VITRY-LA-VILLE
Tél : 03.26.67.74.35

Les présents plans sont exclusivement destinés à la DEMANDE D'AUTORISATION ENVIRONNEMENTALE Ils ne sont pas des plans d'exécution et ne peuvent donc en aucun cas être directement utilisés pour réaliser la construction. Toute reproduction même partielle est interdite sans accord écrit du bureau d'études. Les limites cadastrales issues des sections digitalisées sont données à titre indicatif, de même que les coordonnées des éoliennes en découlant. Ces positions sont suffisantes pour la DEMANDE D'AUTORISATION ENVIRONNEMENTALE. Il est fortement conseillé de procéder à un bornage-délimitation contradictoire afin de garantir au moins les limites des parcelles d'implantation avant la phase travaux.

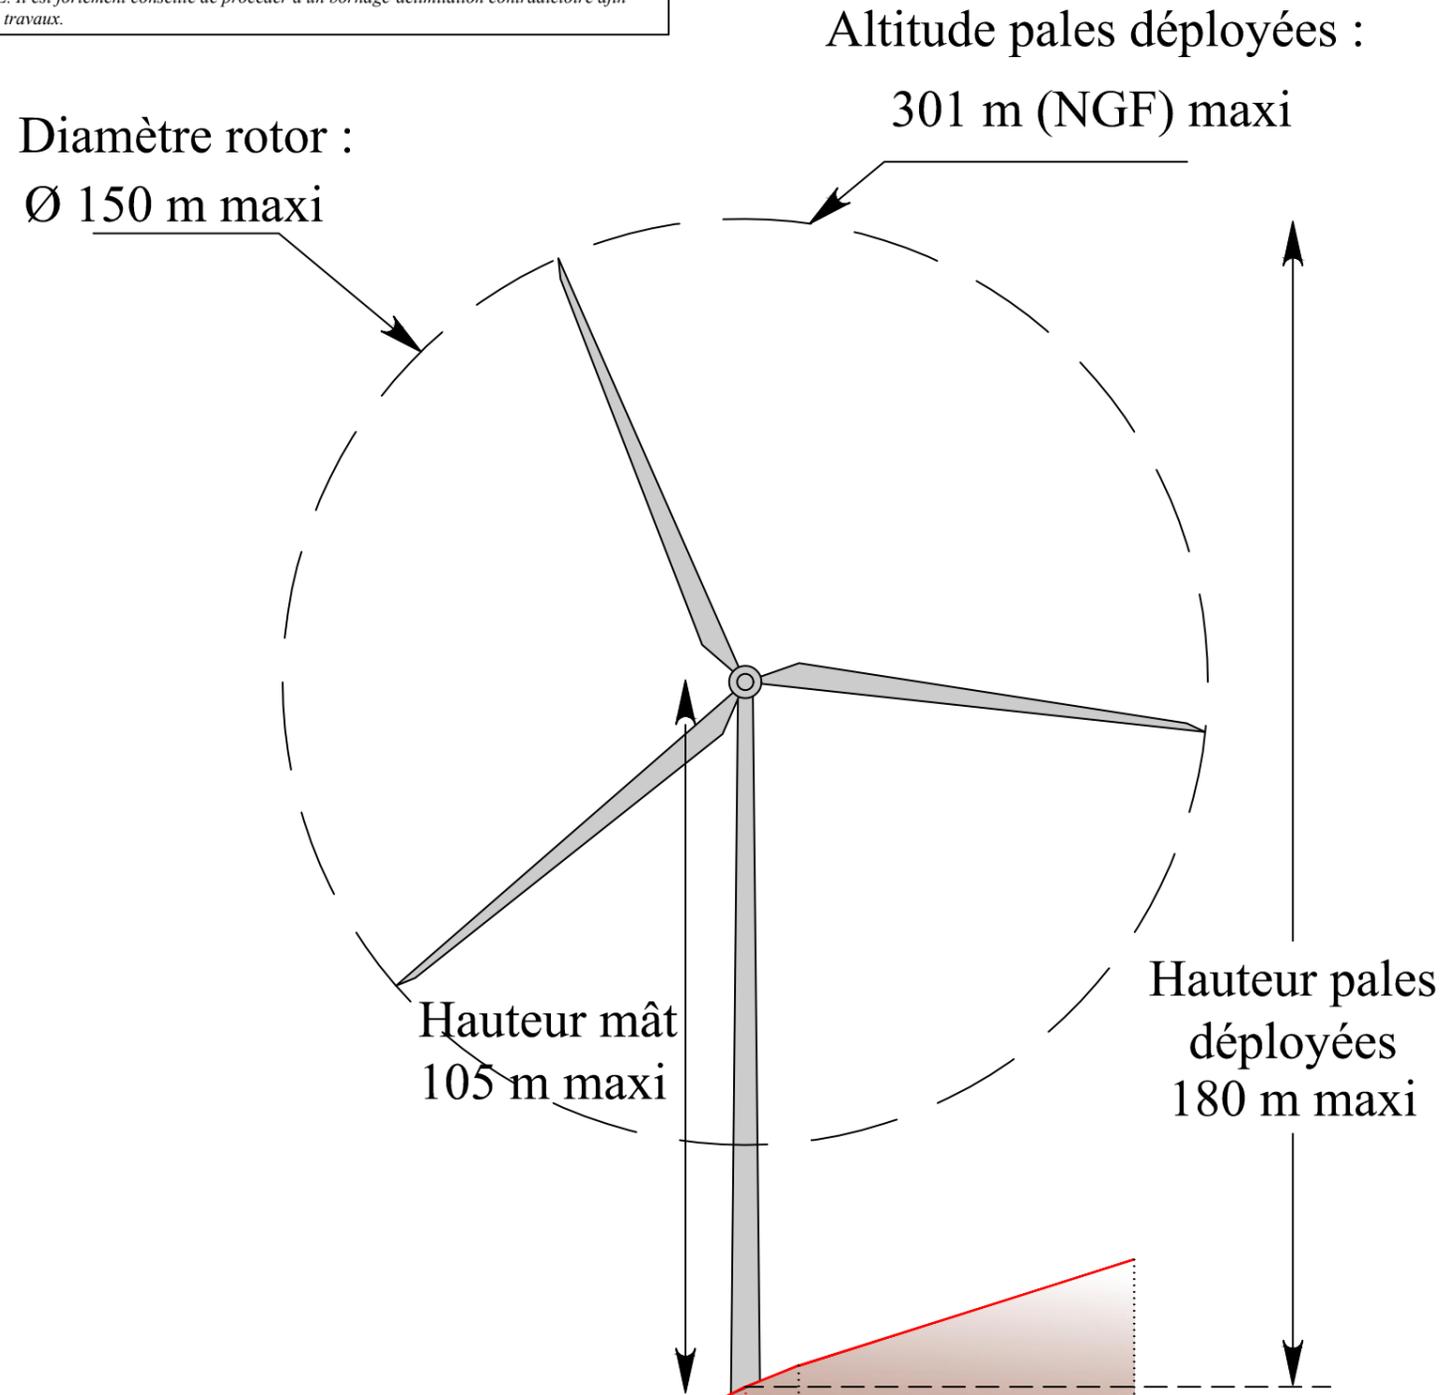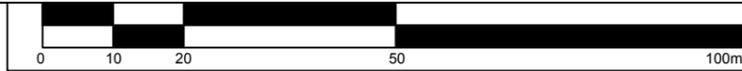

File C

Plan de comparaison : 105 m

Eolienne					
Altitudes T.N.*	113.5m	117m	121m	122m	127m

*Altitudes obtenues par interpolation des courbes de niveau des scans 25 de l' IGN

DEMANDE D'AUTORISATION ENVIRONNEMENTALE

14

Février 2019

Commune de SONGY (51)
Coupe éolienne n° E3
Echelle : 1/500

BUREAU D'ÉTUDES JACQUEL & CHATILLON

Parc Technologique du Mont Bernard
18, rue Dom Pérignon
51000 CHÂLONS-EN-CHAMPAGNE
Tél : 03 26 21 01 97



SCP GUICHARD-SORET :



Géomètres-Experts-Associés
2, rue Bégand - 10000 TROYES
Tél : 03 25 82 68 20 - Dossier n° 47a18



Maître d'ouvrage :
SOUFFLE D'ESPOIR
42, Rue de Champagne
51240 VITRY-LA-VILLE
Tél : 03.26.67.74.35



Les présents plans sont exclusivement destinés à la DEMANDE D'AUTORISATION ENVIRONNEMENTALE Ils ne sont pas des plans d'exécution et ne peuvent donc en aucun cas être directement utilisés pour réaliser la construction. Toute reproduction même partielle est interdite sans accord écrit du bureau d'études. Les limites cadastrales issues des sections digitalisées sont données à titre indicatif, de même que les coordonnées des éoliennes en découlant. Ces positions sont suffisantes pour la DEMANDE D'AUTORISATION ENVIRONNEMENTALE. Il est fortement conseillé de procéder à un bornage-délimitation contradictoire afin de garantir au moins les limites des parcelles d'implantation avant la phase travaux.

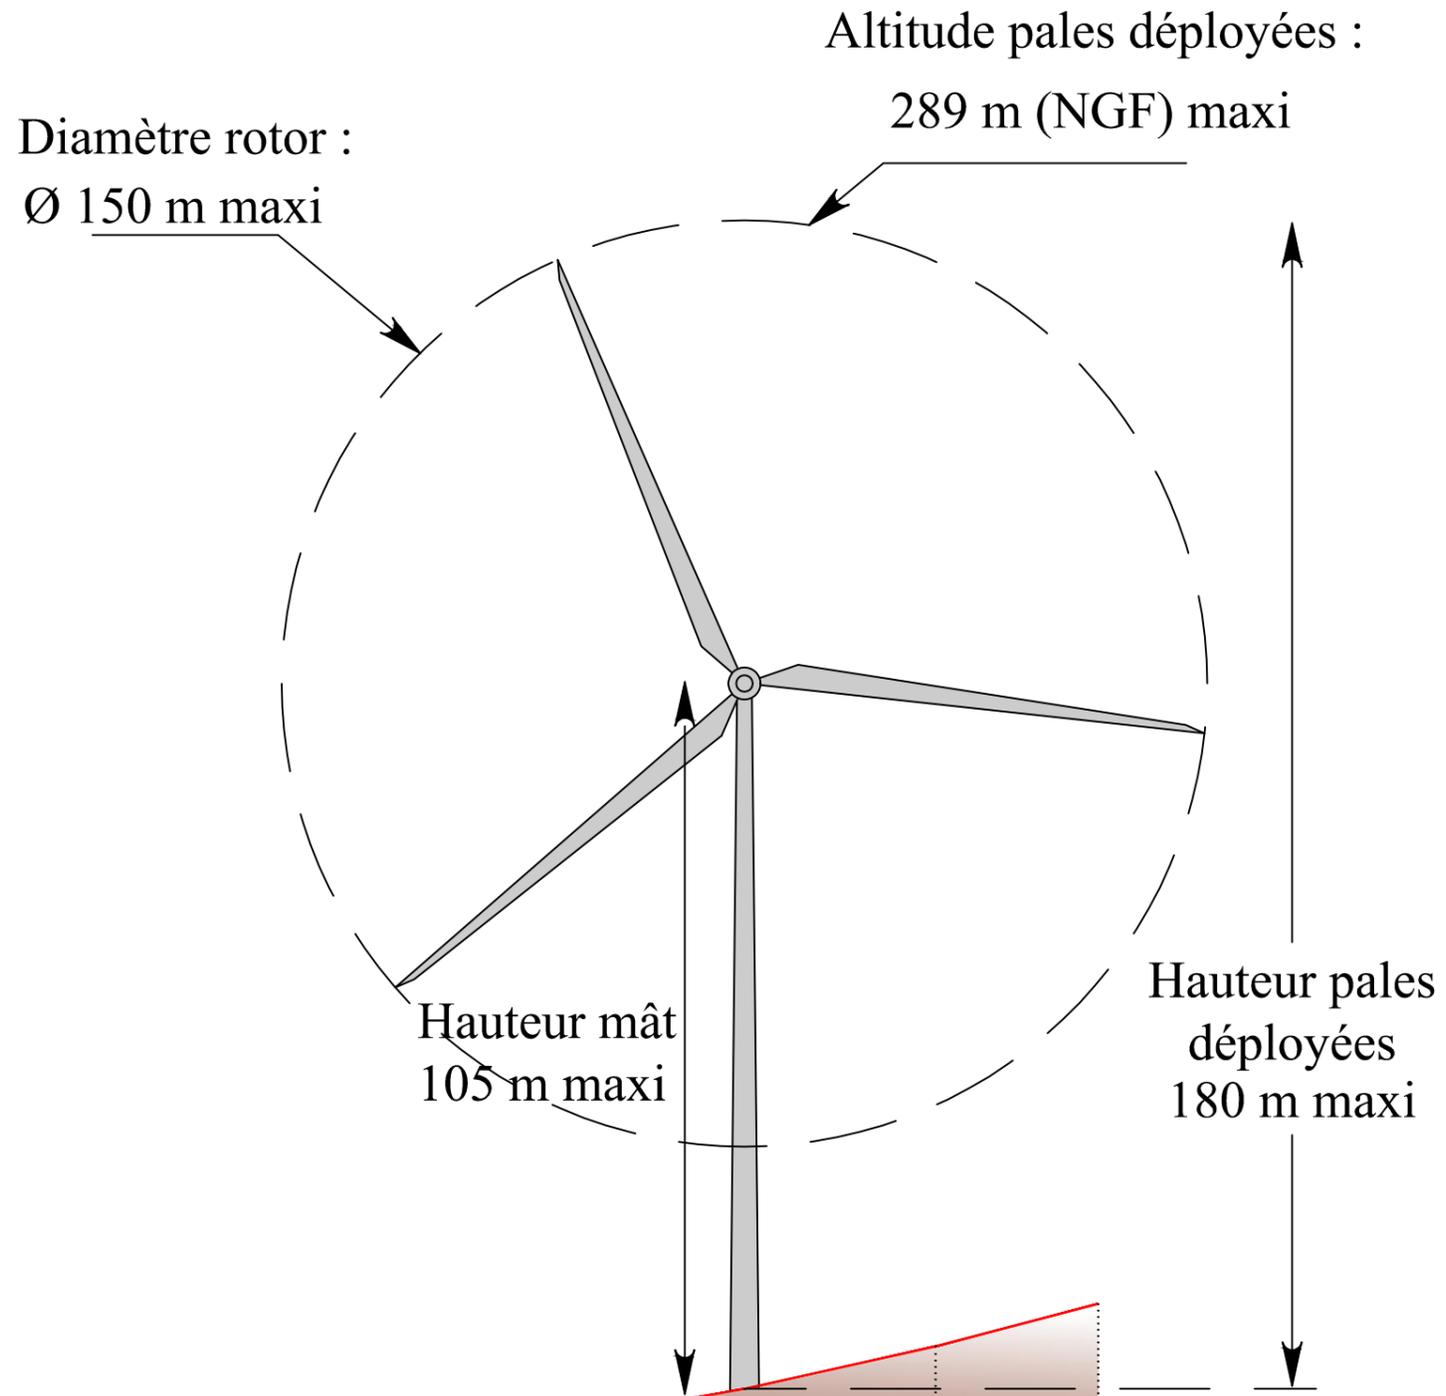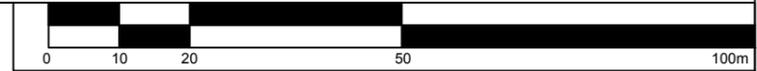

File D

Plan de comparaison : 105 m



*Altitudes obtenues par interpolation des courbes de niveau des scans 25 de l' IGN

DEMANDE D'AUTORISATION ENVIRONNEMENTALE

15

Février 2019

Commune de SONGY (51)
Coupe éolienne n° E4
Echelle : 1/1 000


BUREAU D'ÉTUDES JACQUEL & CHATILLON
Parc Technologique du Mont Bernard
18, rue Dom Pérignon
51000 CHÂLONS-EN-CHAMPAGNE
Tél : 03 26 21 01 97

SCP GUICHARD-SORET :
Géomètres-Experts-Associés
2, rue Bégand - 10000 TROYES
Tél : 03 25 82 68 20 - Dossier n° 47a18

Maître d'ouvrage :
SOUFFLE D'ESPOIR
42, Rue de Champagne
51240 VITRY-LA-VILLE
Tél : 03.26.67.74.35



Les présents plans sont exclusivement destinés à la DEMANDE D'AUTORISATION ENVIRONNEMENTALE Ils ne sont pas des plans d'exécution et ne peuvent donc en aucun cas être directement utilisés pour réaliser la construction. Toute reproduction même partielle est interdite sans accord écrit du bureau d'études. Les limites cadastrales issues des sections digitalisées sont données à titre indicatif, de même que les coordonnées des éoliennes en découlant. Ces positions sont suffisantes pour la DEMANDE D'AUTORISATION ENVIRONNEMENTALE. Il est fortement conseillé de procéder à un bornage-délimitation contradictoire afin de garantir au moins les limites des parcelles d'implantation avant la phase travaux.

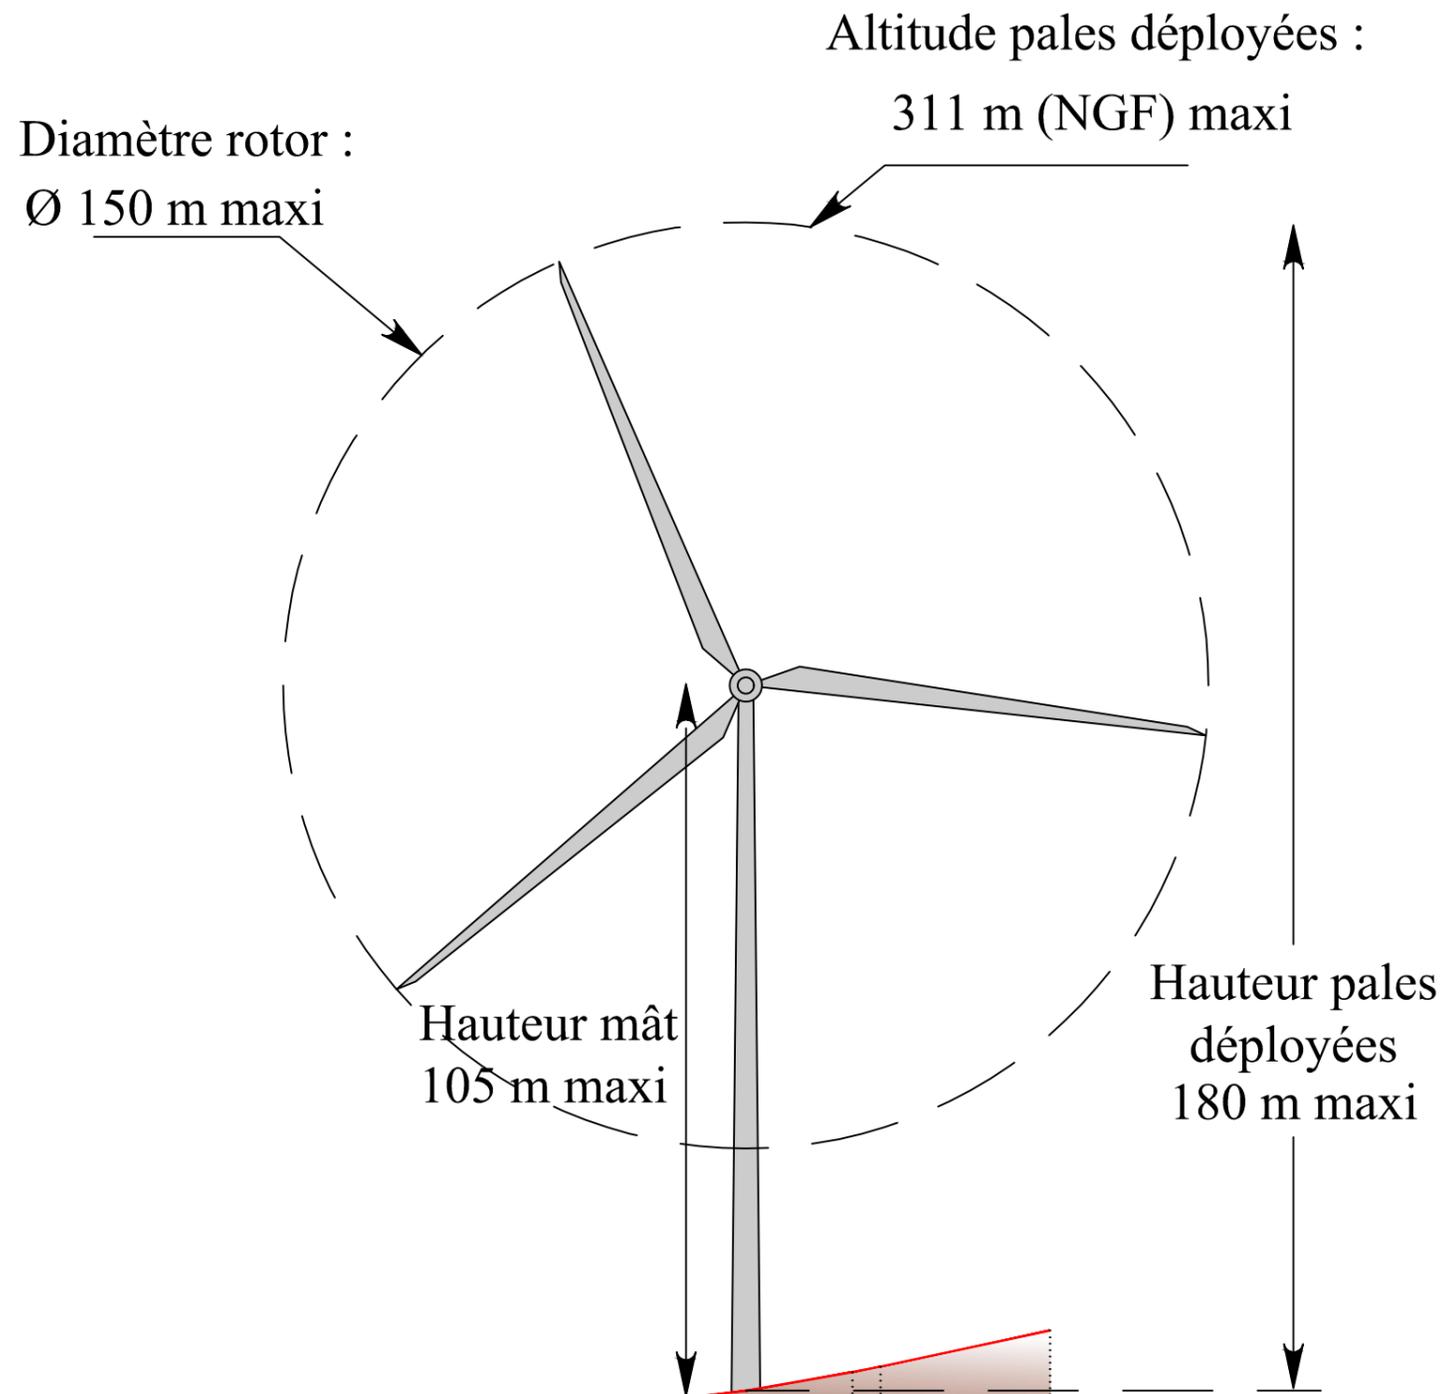

File E

Plan de comparaison : 125 m

Eolienne					
Altitudes T.N.*	127m	130m	131m	132.5m 132.5m	135m

*Altitudes obtenues par interpolation des courbes de niveau des scans 25 de l'IGN

DEMANDE D'AUTORISATION ENVIRONNEMENTALE

16

Février 2019

Commune de SONGY (51)
Coupe éolienne n° E5
Echelle : 1/500

BUREAU D'ÉTUDES JACQUEL & CHATILLON
Parc Technologique du Mont Bernard
18, rue Dom Pérignon
51000 CHÂLONS-EN-CHAMPAGNE
Tél : 03 26 21 01 97





SCP GUICHARD-SORET :
Géomètres-Experts-Associés
2, rue Bégand - 10000 TROYES
Tél : 03 25 82 68 20 - Dossier n° 47a18



CAÛCÉ DÉVELOPPEMENT

Maître d'ouvrage :
SOUFFLE D'ESPOIR
42, Rue de Champagne
51240 VITRY-LA-VILLE
Tél : 03.26.67.74.35

Les présents plans sont exclusivement destinés à la DEMANDE D'AUTORISATION ENVIRONNEMENTALE Ils ne sont pas des plans d'exécution et ne peuvent donc en aucun cas être directement utilisés pour réaliser la construction. Toute reproduction même partielle est interdite sans accord écrit du bureau d'études. Les limites cadastrales issues des sections digitalisées sont données à titre indicatif, de même que les coordonnées des éoliennes en découlant. Ces positions sont suffisantes pour la DEMANDE D'AUTORISATION ENVIRONNEMENTALE. Il est fortement conseillé de procéder à un bornage-délimitation contradictoire afin de garantir au moins les limites des parcelles d'implantation avant la phase travaux.

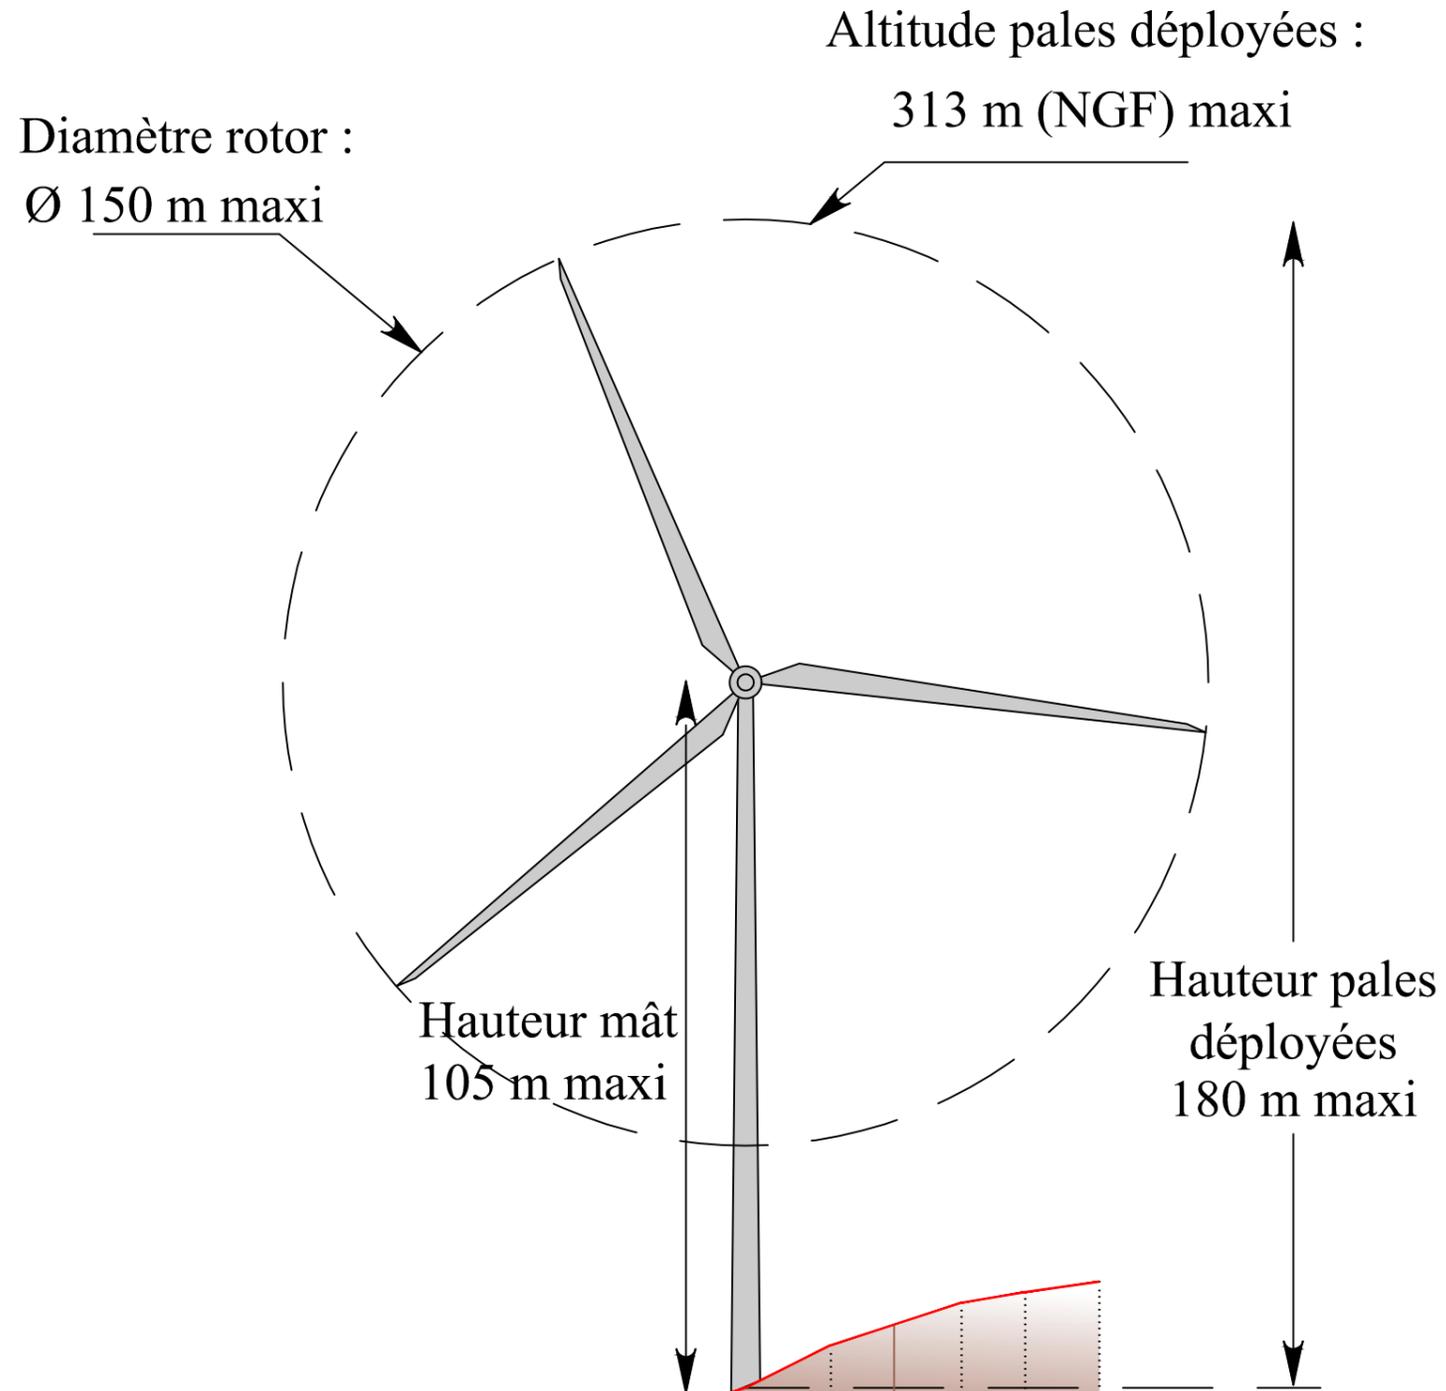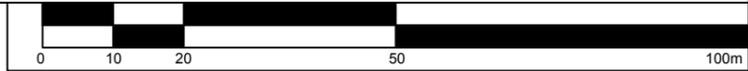

File F

Plan de comparaison : 124 m

Eolienne								
Altitudes T.N.*	125m		130m	133m	135m	137m	137,5m	138m

*Altitudes obtenues par interpolation des courbes de niveau des scans 25 de l' IGN

DEMANDE D'AUTORISATION ENVIRONNEMENTALE

17

Février 2019

Commune de SONGY (51)
Coupe éolienne n° E6
Echelle : 1/500

BUREAU D'ÉTUDES JACQUEL & CHATILLON
Parc Technologique du Mont Bernard
18, rue Dom Pérignon
51000 CHÂLONS-EN-CHAMPAGNE
Tél : 03 26 21 01 97

SCP GUICHARD-SORET :
Géomètres-Experts-Associés
2, rue Bégand - 10000 TROYES
Tél : 03 25 82 68 20 - Dossier n° 47a18

Maître d'ouvrage :
SOUFFLE D'ESPOIR
42, Rue de Champagne
51240 VITRY-LA-VILLE
Tél : 03.26.67.74.35



Les présents plans sont exclusivement destinés à la DEMANDE D'AUTORISATION ENVIRONNEMENTALE. Ils ne sont pas des plans d'exécution et ne peuvent donc en aucun cas être directement utilisés pour réaliser la construction. Toute reproduction même partielle est interdite sans accord écrit du bureau d'études. Les limites cadastrales issues des sections digitalisées sont données à titre indicatif, de même que les coordonnées des éoliennes en découlant. Ces positions sont suffisantes pour la DEMANDE D'AUTORISATION ENVIRONNEMENTALE. Il est fortement conseillé de procéder à un bornage-délimitation contradictoire afin de garantir au moins les limites des parcelles d'implantation avant la phase travaux.



Nord

0 **E** **S**

Légende :

- Limite du rayon d'affichage des 6 kms
- Limites communales
- Limite de 1/10ème du rayon d'affichage : 600m
- Double poste de livraison
- + Eoliennes projetées
- + Eoliennes existantes

18

DEMANDE D'AUTORISATION ENVIRONNEMENTALE

Février 2019

Commune de
SONGY (51)

PLAN DE SITUATION au 1/25 000
DES INSTALLATIONS PROJETÉES



BUREAU D'ÉTUDES JACQUEL & CHATILLON
Parc Technologique du Mont Bernard
18, rue Dom Pérignon
51000 CHALONS-EN-CHAMPAGNE
Tél : 03 26 21 01 97 / Fax : 03 26 26 54 67





SCP GUICHARD-SORET
Géomètres-Experts-Associés
2, rue Bégard - 10000 TROYES
Tél : 03 25 82 68 20 - Dossier n° 47a18



Maitre d'ouvrage :
SOUFFLE DESPOIR
42, Rue de Champagne
51240 VITRY-LA-VILLE
Tél : 03.26.67.74.35

FORMAT D'IMPRESSION A1

Les présents plans sont exclusivement destinés à la DEMANDE D'AUTORISATION ENVIRONNEMENTALE. Ils ne sont pas des plans d'exécution et ne peuvent donc en aucun cas être directement utilisés pour réaliser la construction. Toute reproduction même partielle est interdite sans accord écrit du bureau d'études.
 Les limites cadastrales issues des sections digitalisées sont données à titre indicatif, de même que les coordonnées des éoliennes en découlant. Ces positions sont suffisantes pour la DEMANDE D'AUTORISATION ENVIRONNEMENTALE. Il est fortement conseillé de procéder à un bornage-délimitation contradictoire afin de garantir au moins les limites des parcelles d'implantation avant la phase travaux.

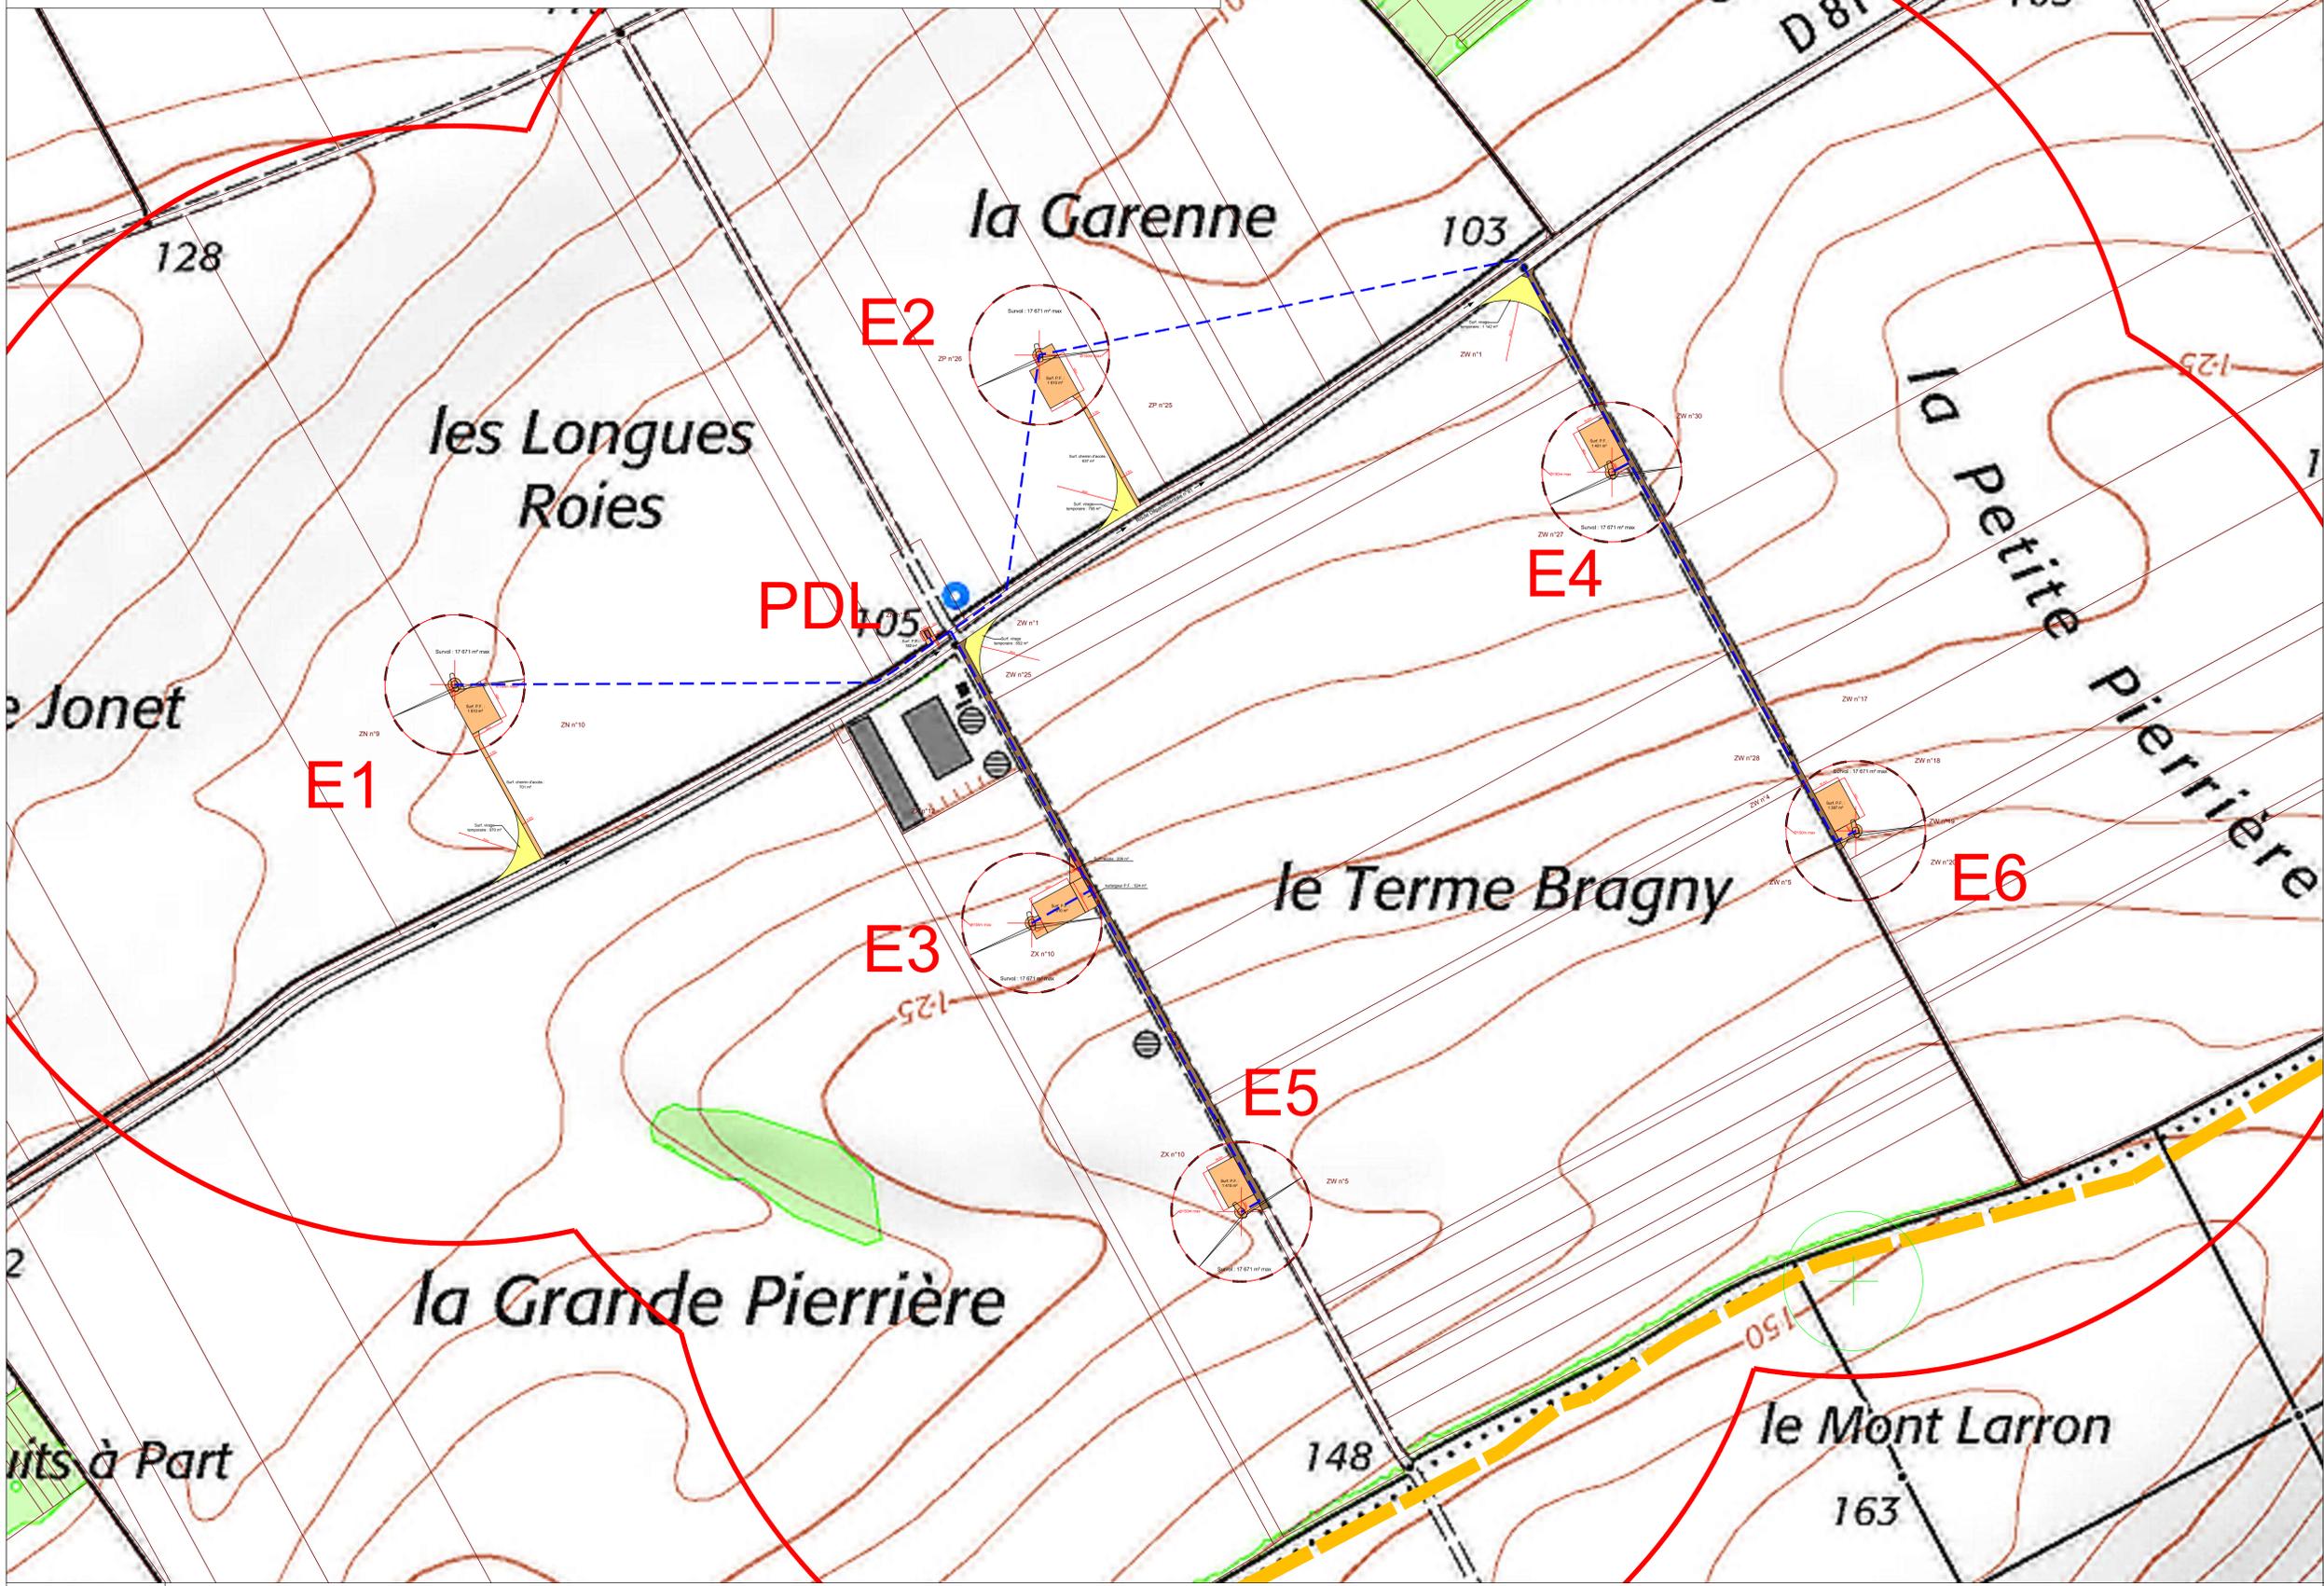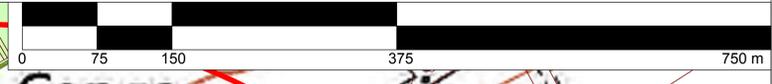

Pistes d'accès et plate-formes de grutage à créer empruntés par les convois pour la livraison de l'éolienne	<i>En gris : fond de plan cadastral obtenu par digitalisation (limites apparentes)</i>	
Chemins d'accès existants empruntés par les convois pour la livraison de l'éolienne	<i>En rouge : limite de 1/10ème du rayon d'affichage : 600m</i>	
Virages provisoires à créer, empruntés par les convois pour la livraison de l'éolienne	Eoliennes projetées	Eoliennes construites ou autorisées
	Double poste de livraison	Liaisons électriques
		Limites communales

DEMANDE D'AUTORISATION ENVIRONNEMENTALE

19

Maitre d'ouvrage :
SOUFFLE DESPOIR
 42, Rue de Champagne
 51240 VITRY-LA-VILLE
 Tel : 03.26.67.74.35

BUREAU D'ÉTUDES JACQUEL & CHATILLON
 Parc Technologique du Mont Bernard
 18, rue Dom Pérignon
 51000 CHÂLONS-EN-CHAMPAGNE
 Tél : 03 26 21 01 97 / Fax : 03 26 26 54 67

SCP GUICHARD-SORET :
 Géomètres-Experts-Associés

2, rue Bégand - 10000 TROYES
 Tél : 03 25 82 68 20 - Dossier n° 47a18

Février 2019


Commune de SONGY (51)

PLAN DES ABORDS au 1/2 500

DES INSTALLATIONS PROJETÉES

FORMAT D'IMPRESSION A0

Les présents plans sont exclusivement destinés à la DEMANDE D'AUTORISATION ENVIRONNEMENTALE. Ils ne sont pas des plans d'exécution et ne peuvent donc en aucun cas être directement utilisés pour réaliser la construction. Toute reproduction même partielle est interdite sans accord écrit du bureau d'études.
 Les limites cadastrales issues des sections digitalisées sont données à titre indicatif, de même que les coordonnées des éoliennes en découlant. Ces positions sont suffisantes pour la DEMANDE D'AUTORISATION ENVIRONNEMENTALE. Il est fortement conseillé de procéder à un bornage-délimitation contradictoire afin de garantir au moins les limites des parcelles d'implantation avant la phase travaux.

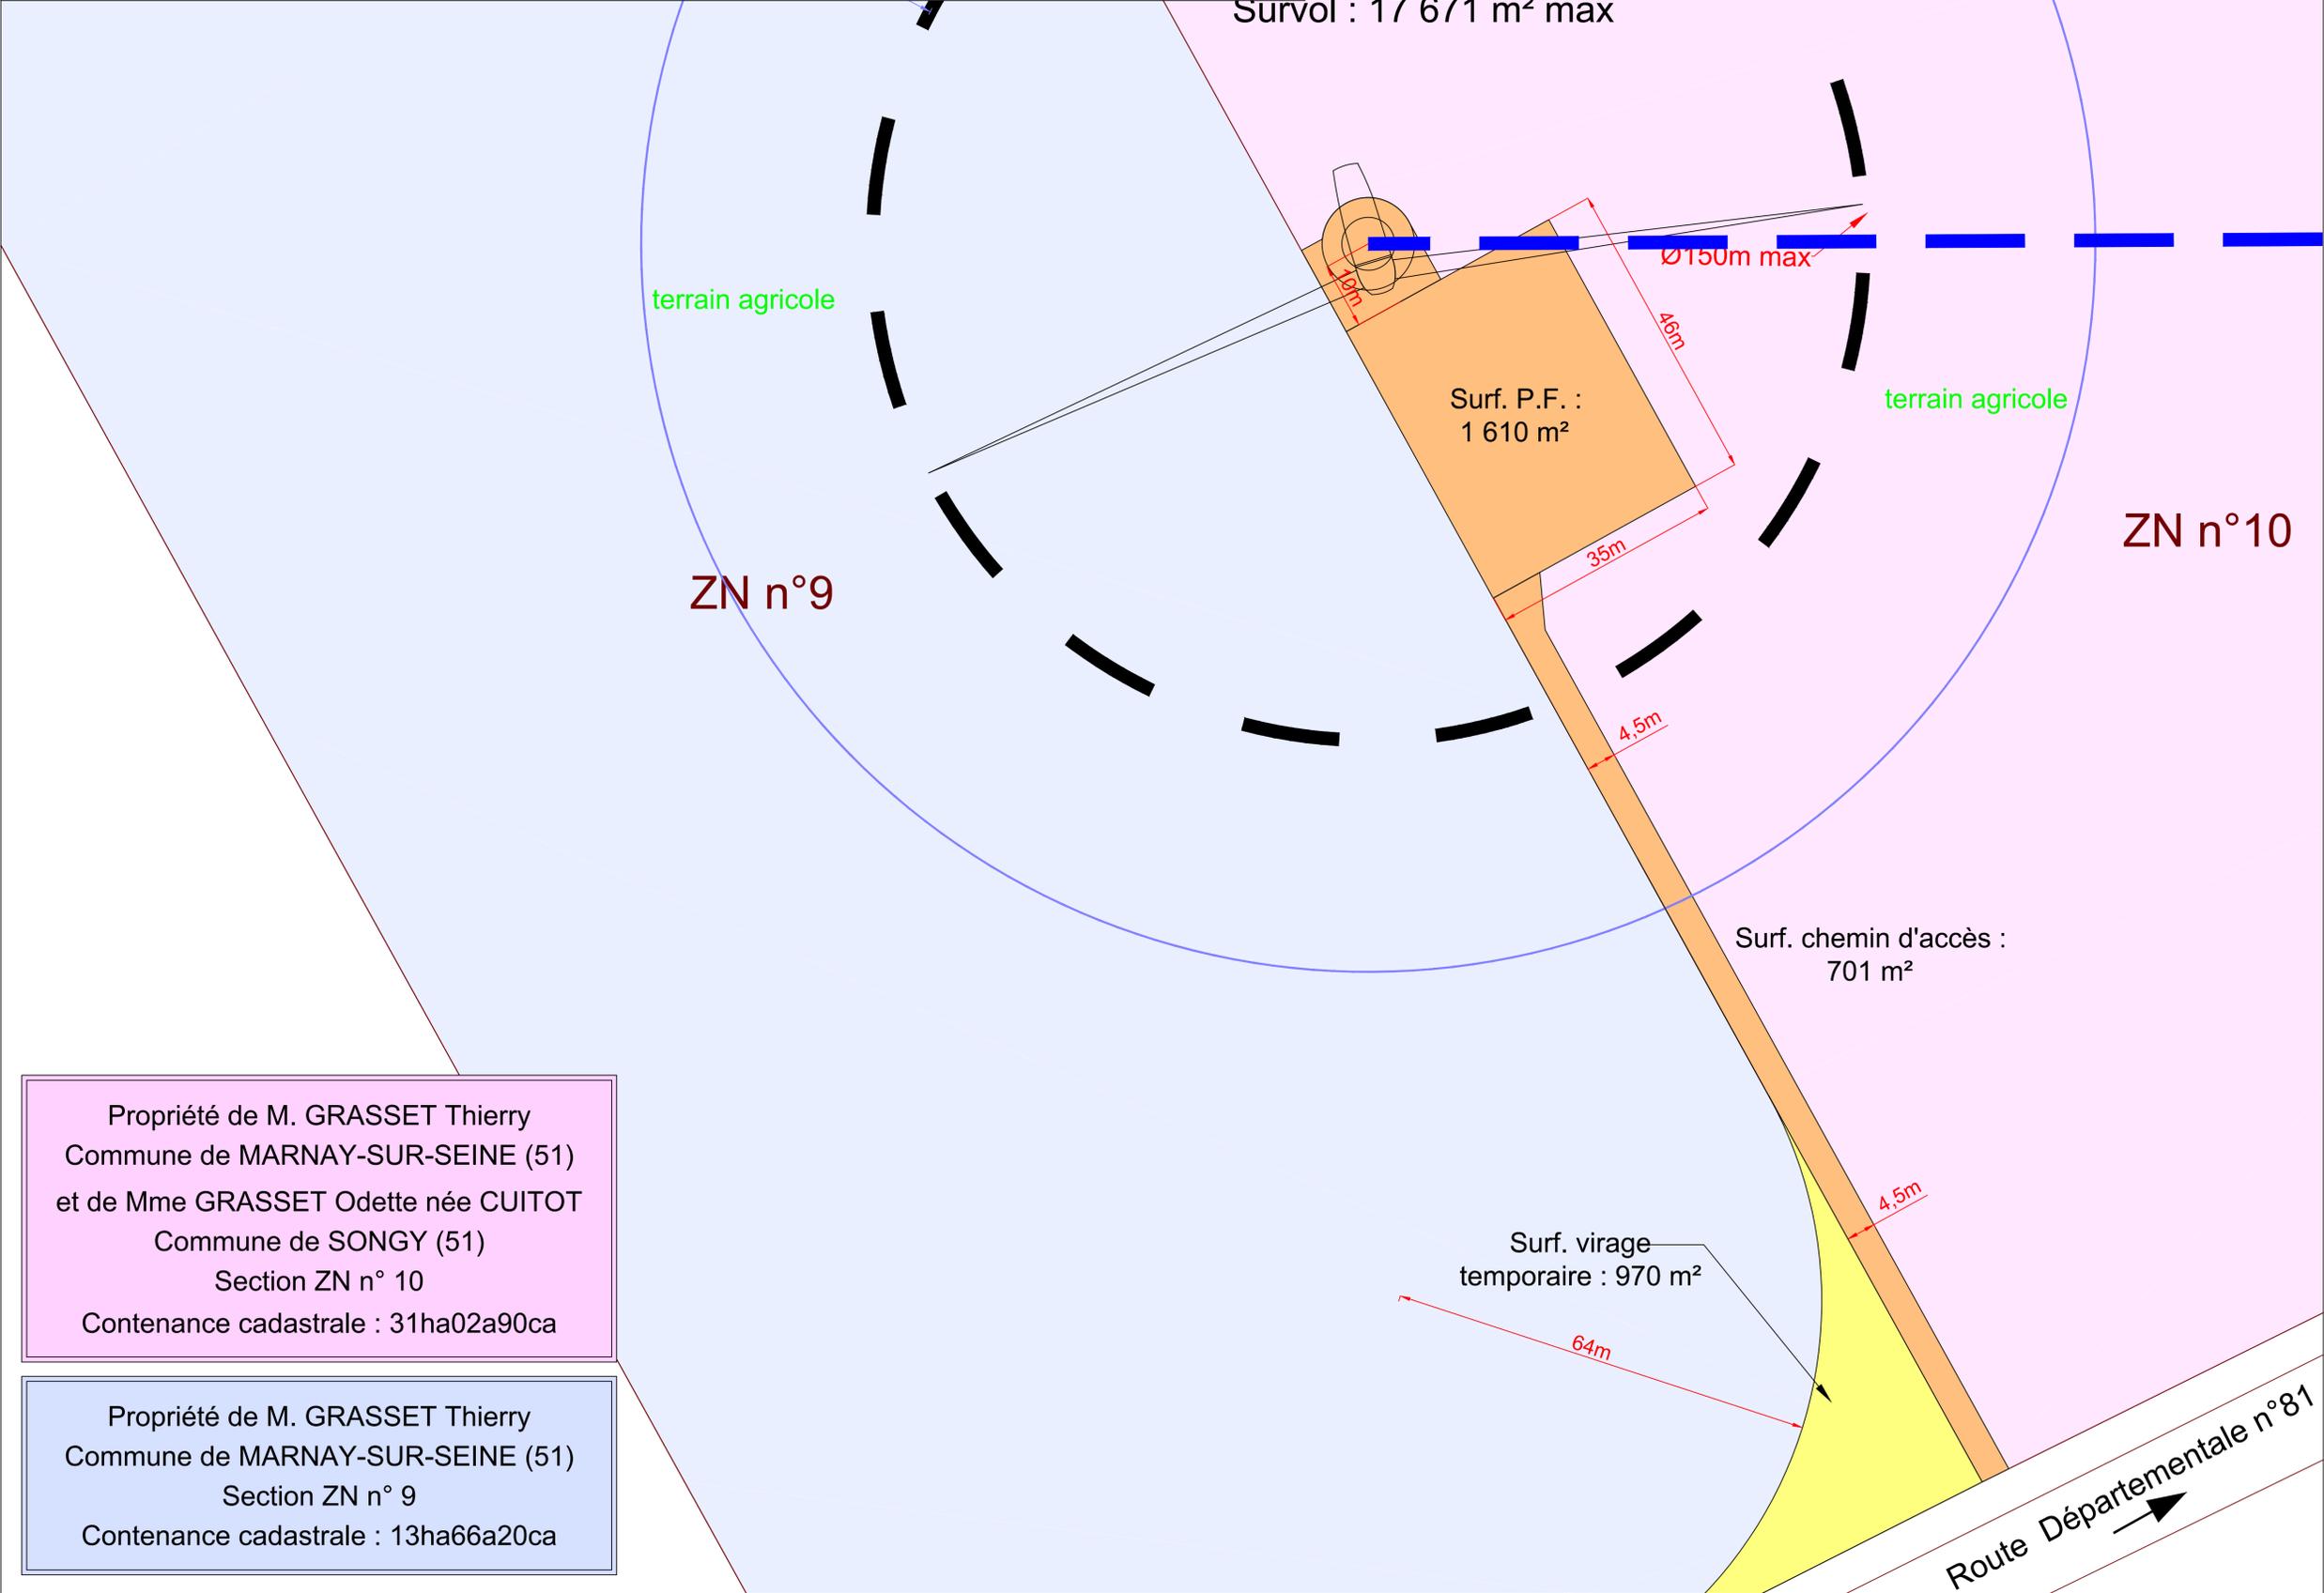

Propriété de M. GRASSET Thierry
 Commune de MARNAY-SUR-SEINE (51)
 et de Mme GRASSET Odette née CUITOT
 Commune de SONGY (51)
 Section ZN n° 10
 Contenance cadastrale : 31ha02a90ca

Propriété de M. GRASSET Thierry
 Commune de MARNAY-SUR-SEINE (51)
 Section ZN n° 9
 Contenance cadastrale : 13ha66a20ca

	<i>En bleu (trait continu) : limite des 35m autour de l'installation (bout de pales + 35m)</i> <i>En vert : affectation des terrains</i> <i>En gris : fond de plan cadastral obtenu par digitalisation (limites de propriété apparentes)</i> <i>--- limites communales</i>	<i>En bleu (tirets) : liaisons électriques (câbles)</i> <i>En brun : chemins d'accès existants à renforcer empruntés par les convois pour la livraison de l'éolienne</i> <i>En orange : aménagements permanents (plateforme, chemins d'accès...)</i> <i>En jaune : aménagements temporaires (virages, surlargeurs pour convois...)</i>	N° E1 NTF / Lambert 93 WGS84 (Greenwich)	Altitude TN (NGF - IGN69) : 106 m env. * Altitude bout de pale (NGF - IGN69) : 286 m env. * E 807 218 m 4°27'34.0" Est	N 6 855 323 m 48°47'20.7" Nord
	*Altitudes obtenues par interpolation des courbes de niveau des scans 25 de l'IGN			20	

DEMANDE D'AUTORISATION ENVIRONNEMENTALE

Maitre d'ouvrage :
 SOUFFLE D'ESPOIR
 42, Rue de Champagne
 51240 VITRY-LA-VILLE
 Tél : 03.26.67.74.35

CALYCE DÉVELOPPEMENT

BUREAU D'ÉTUDES JACQUEL & CHATILLON
 Parc Technologique du Mont Bernard
 18, rue Dom Pérignon
 51000 CHALONS-EN-CHAMPAGNE
 Tél : 03 26 21 01 97 / Fax : 03 26 26 54 67

SCP GUICHARD-SORET :
 Géomètres-Experts-Associés
 2, rue Bégand - 10000 TROYES
 Tél : 03 25 82 68 20 - Dossier n° 47a18


FORMAT D'IMPRESSION A1

Février 2019

Commune de SONGY (51)

PLAN DU PERIMETRE RAPPROCHE
 E1 - ECHELLE 1/500

Les présents plans sont exclusivement destinés à la DEMANDE D'AUTORISATION ENVIRONNEMENTALE. Ils ne sont pas des plans d'exécution et ne peuvent donc en aucun cas être directement utilisés pour réaliser la construction. Toute reproduction même partielle est interdite sans accord écrit du bureau d'études.
 Les limites cadastrales issues des sections digitalisées sont données à titre indicatif, de même que les coordonnées des éoliennes en découlant. Ces positions sont suffisantes pour la DEMANDE D'AUTORISATION ENVIRONNEMENTALE. Il est fortement conseillé de procéder à un bornage-délimitation contradictoire afin de garantir au moins les limites des parcelles d'implantation avant la phase travaux.

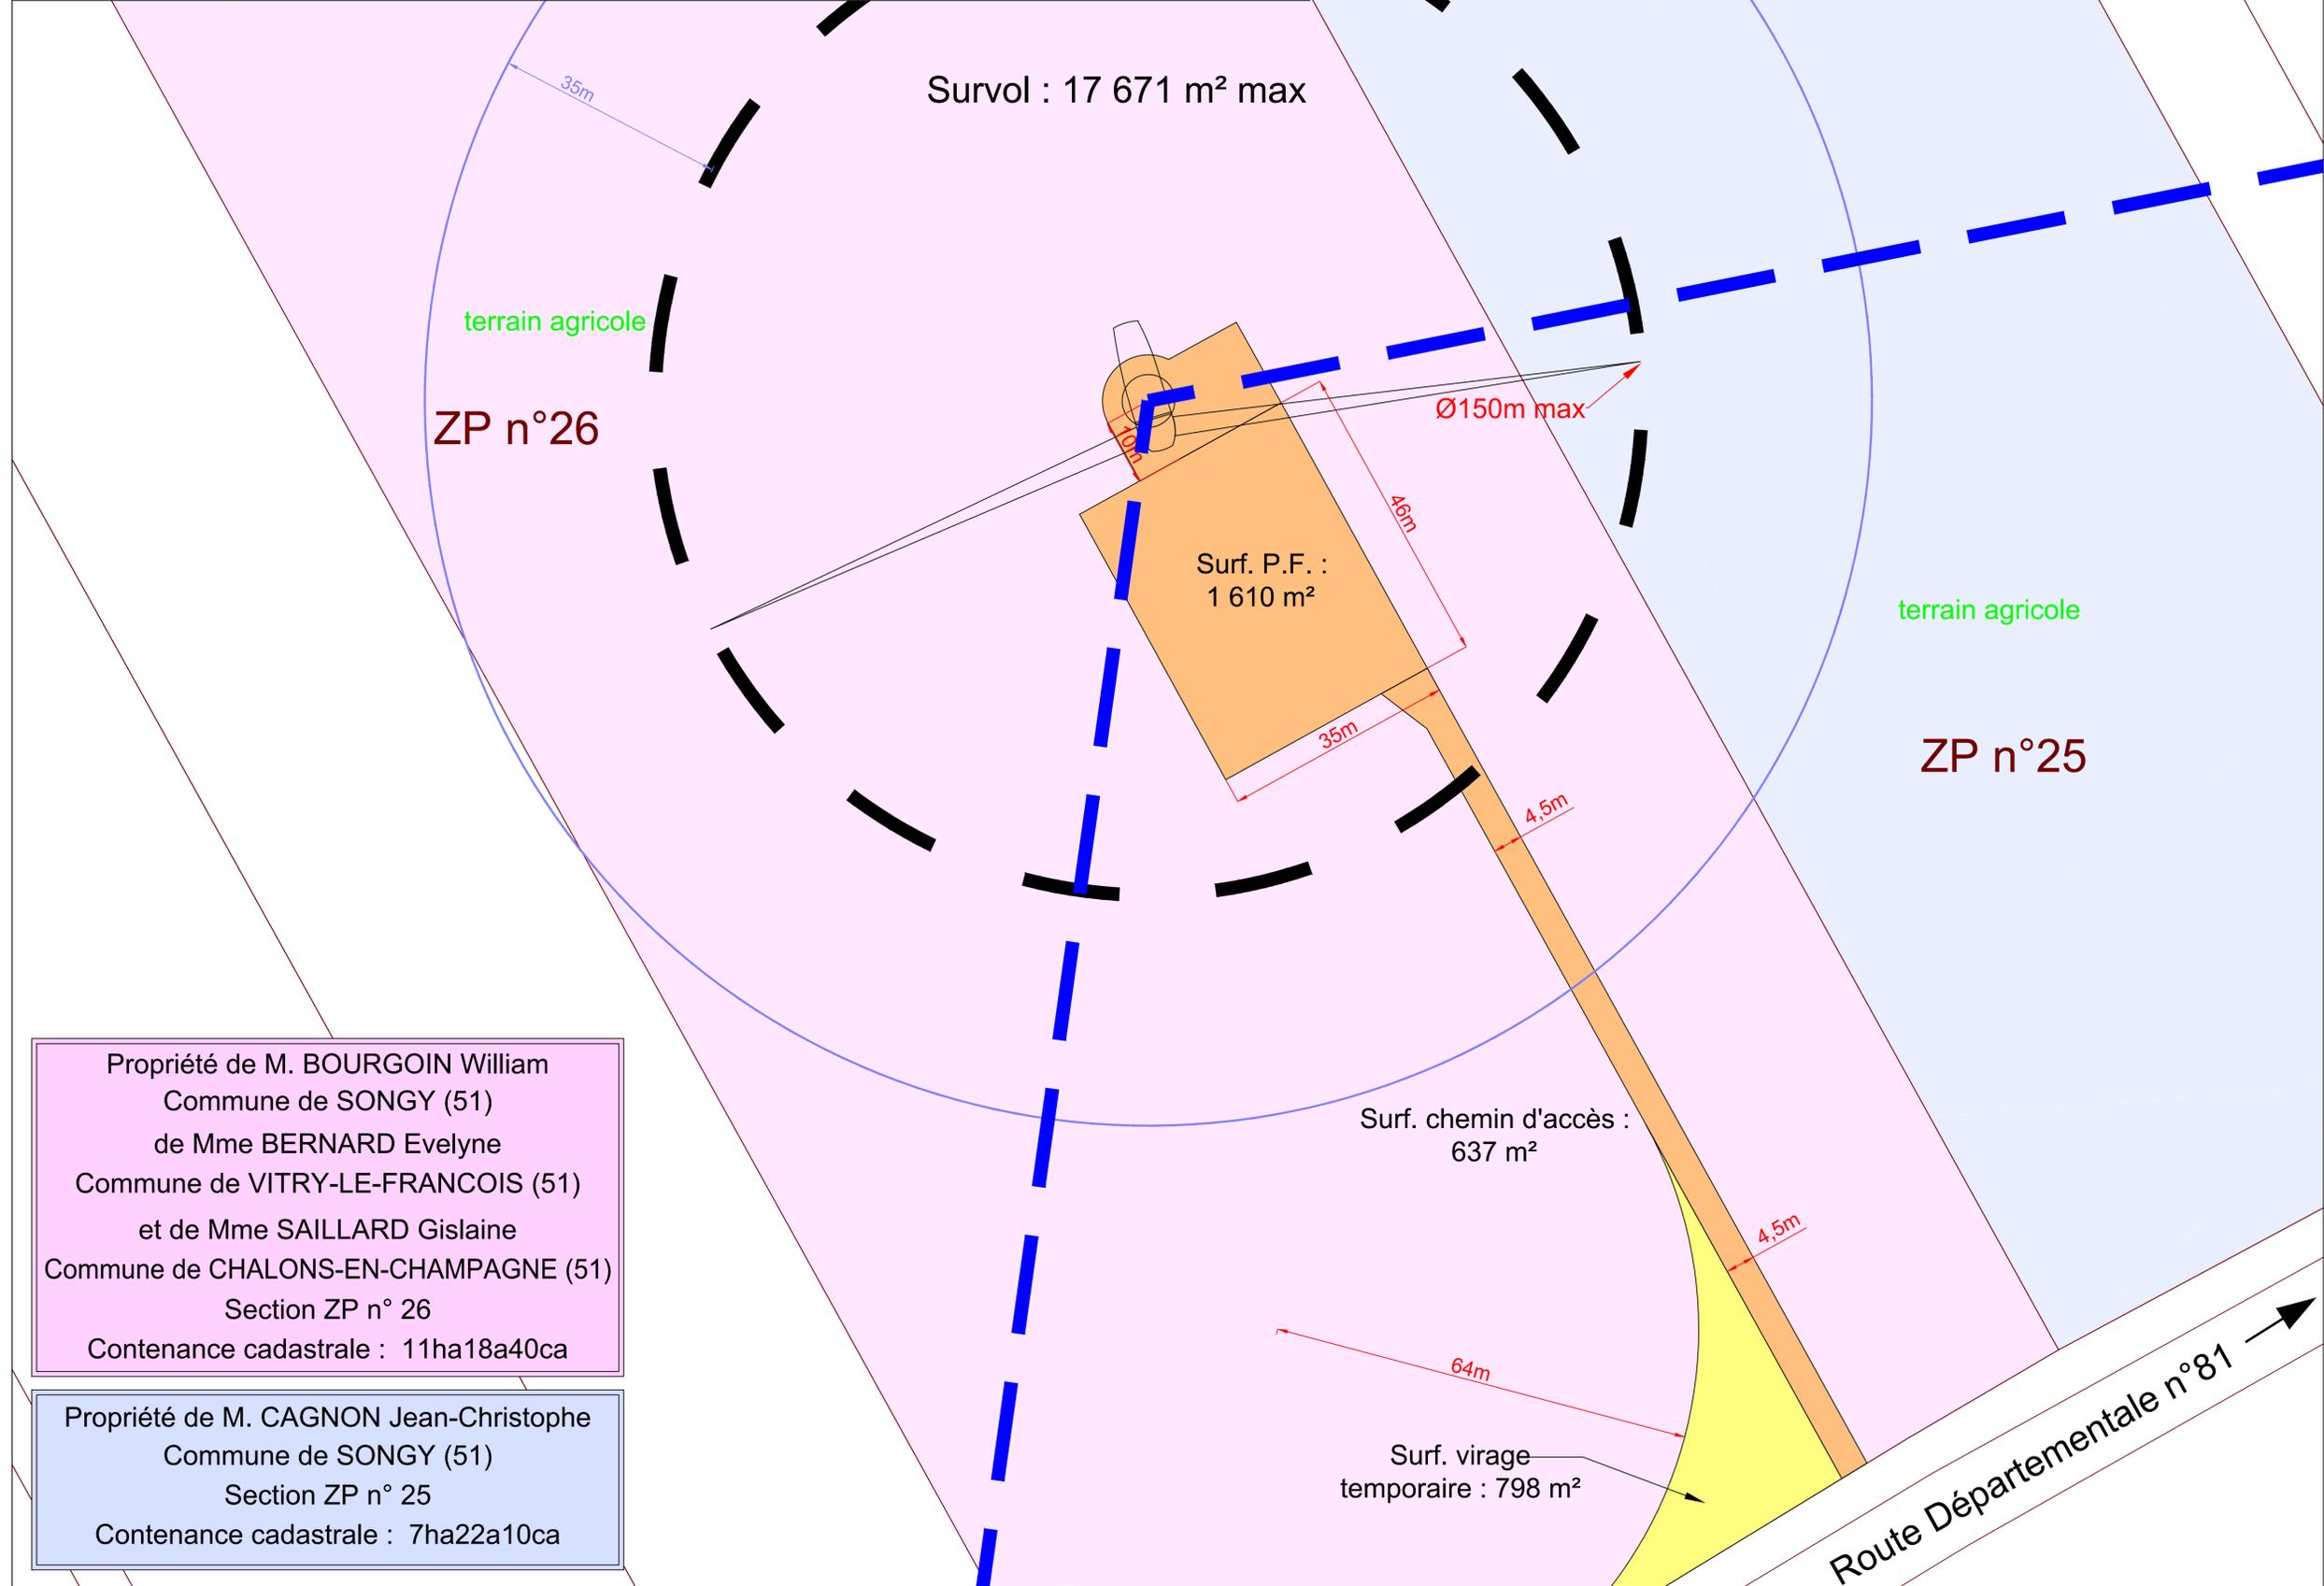

Propriété de M. BOURGOIN William
 Commune de SONGY (51)
 de Mme BERNARD Evelyne
 Commune de VITRY-LE-FRANCOIS (51)
 et de Mme SAILLARD Gislaine
 Commune de CHALONS-EN-CHAMPAGNE (51)
 Section ZP n° 26
 Contenance cadastrale : 11ha18a40ca

Propriété de M. CAGNON Jean-Christophe
 Commune de SONGY (51)
 Section ZP n° 25
 Contenance cadastrale : 7ha22a10ca

	En bleu (trait continu) : limite des 35m autour de l'installation (bout de pales + 35m)	En bleu (tirets) : liaisons électriques (câbles)	N° E2	Altitude TN (NGF - IGN69) : 102 m env. *	
	En vert : affectation des terrains	En brun : chemins d'accès existants à renforcer empruntés par les convois pour la livraison de l'éolienne		E	Altitude bout de pale (NGF - IGN69) : 282 m env. *
En gris : fond de plan cadastral obtenu par digitalisation (limites de propriété apparentes)	En orange : aménagements permanents (plateforme, chemins d'accès...)	En jaune : aménagements temporaires (virages, surlargeurs pour convois...)	NTF / Lambert 93	807 846 m	6 855 677 m
--- limites communales → Sens d'arrivée des convois			WGS84 (Greenwich)	4°28'5.1" Est	48°47'31.7" Nord

Route Départementale n°81 →

DEMANDE D'AUTORISATION ENVIRONNEMENTALE

21

Maître d'ouvrage :
SOUFFLE D'ESPOIR
 42, Rue de Champagne
 51240 VITRY-LA-VILLE
 Tél : 03.26.67.74.35

CALYCE DÉVELOPPEMENT

BUREAU D'ÉTUDES JACQUEL & CHATILLON
 Parc Technologique du Mont Bernard
 18, rue Dom Pérignon
 51000 CHALONS-EN-CHAMPAGNE
 Tél : 03 26 21 01 97 / Fax : 03 26 26 54 67

SCP GUICHARD-SORET :
 Géomètres-Experts-Associés
 2, rue Bégand - 10000 TROYES
 Tél : 03 25 82 68 20 - Dossier n° 47a18

Février 2019


Commune de SONGY (51)

PLAN DU PERIMETRE RAPPROCHE
 E2 - ECHELLE 1/500

FORMAT D'IMPRESSION A1

*Altitudes obtenues par interpolation des courbes de niveau des scans 25 de l'IGN

Les présents plans sont exclusivement destinés à la DEMANDE D'AUTORISATION ENVIRONNEMENTALE. Ils ne sont pas des plans d'exécution et ne peuvent donc en aucun cas être directement utilisés pour réaliser la construction. Toute reproduction même partielle est interdite sans accord écrit du bureau d'études.
 Les limites cadastrales issues des sections digitalisées sont données à titre indicatif, de même que les coordonnées des éoliennes en découlant. Ces positions sont suffisantes pour la DEMANDE D'AUTORISATION ENVIRONNEMENTALE. Il est fortement conseillé de procéder à un bornage-délimitation contradictoire afin de garantir au moins les limites des parcelles d'implantation avant la phase travaux.

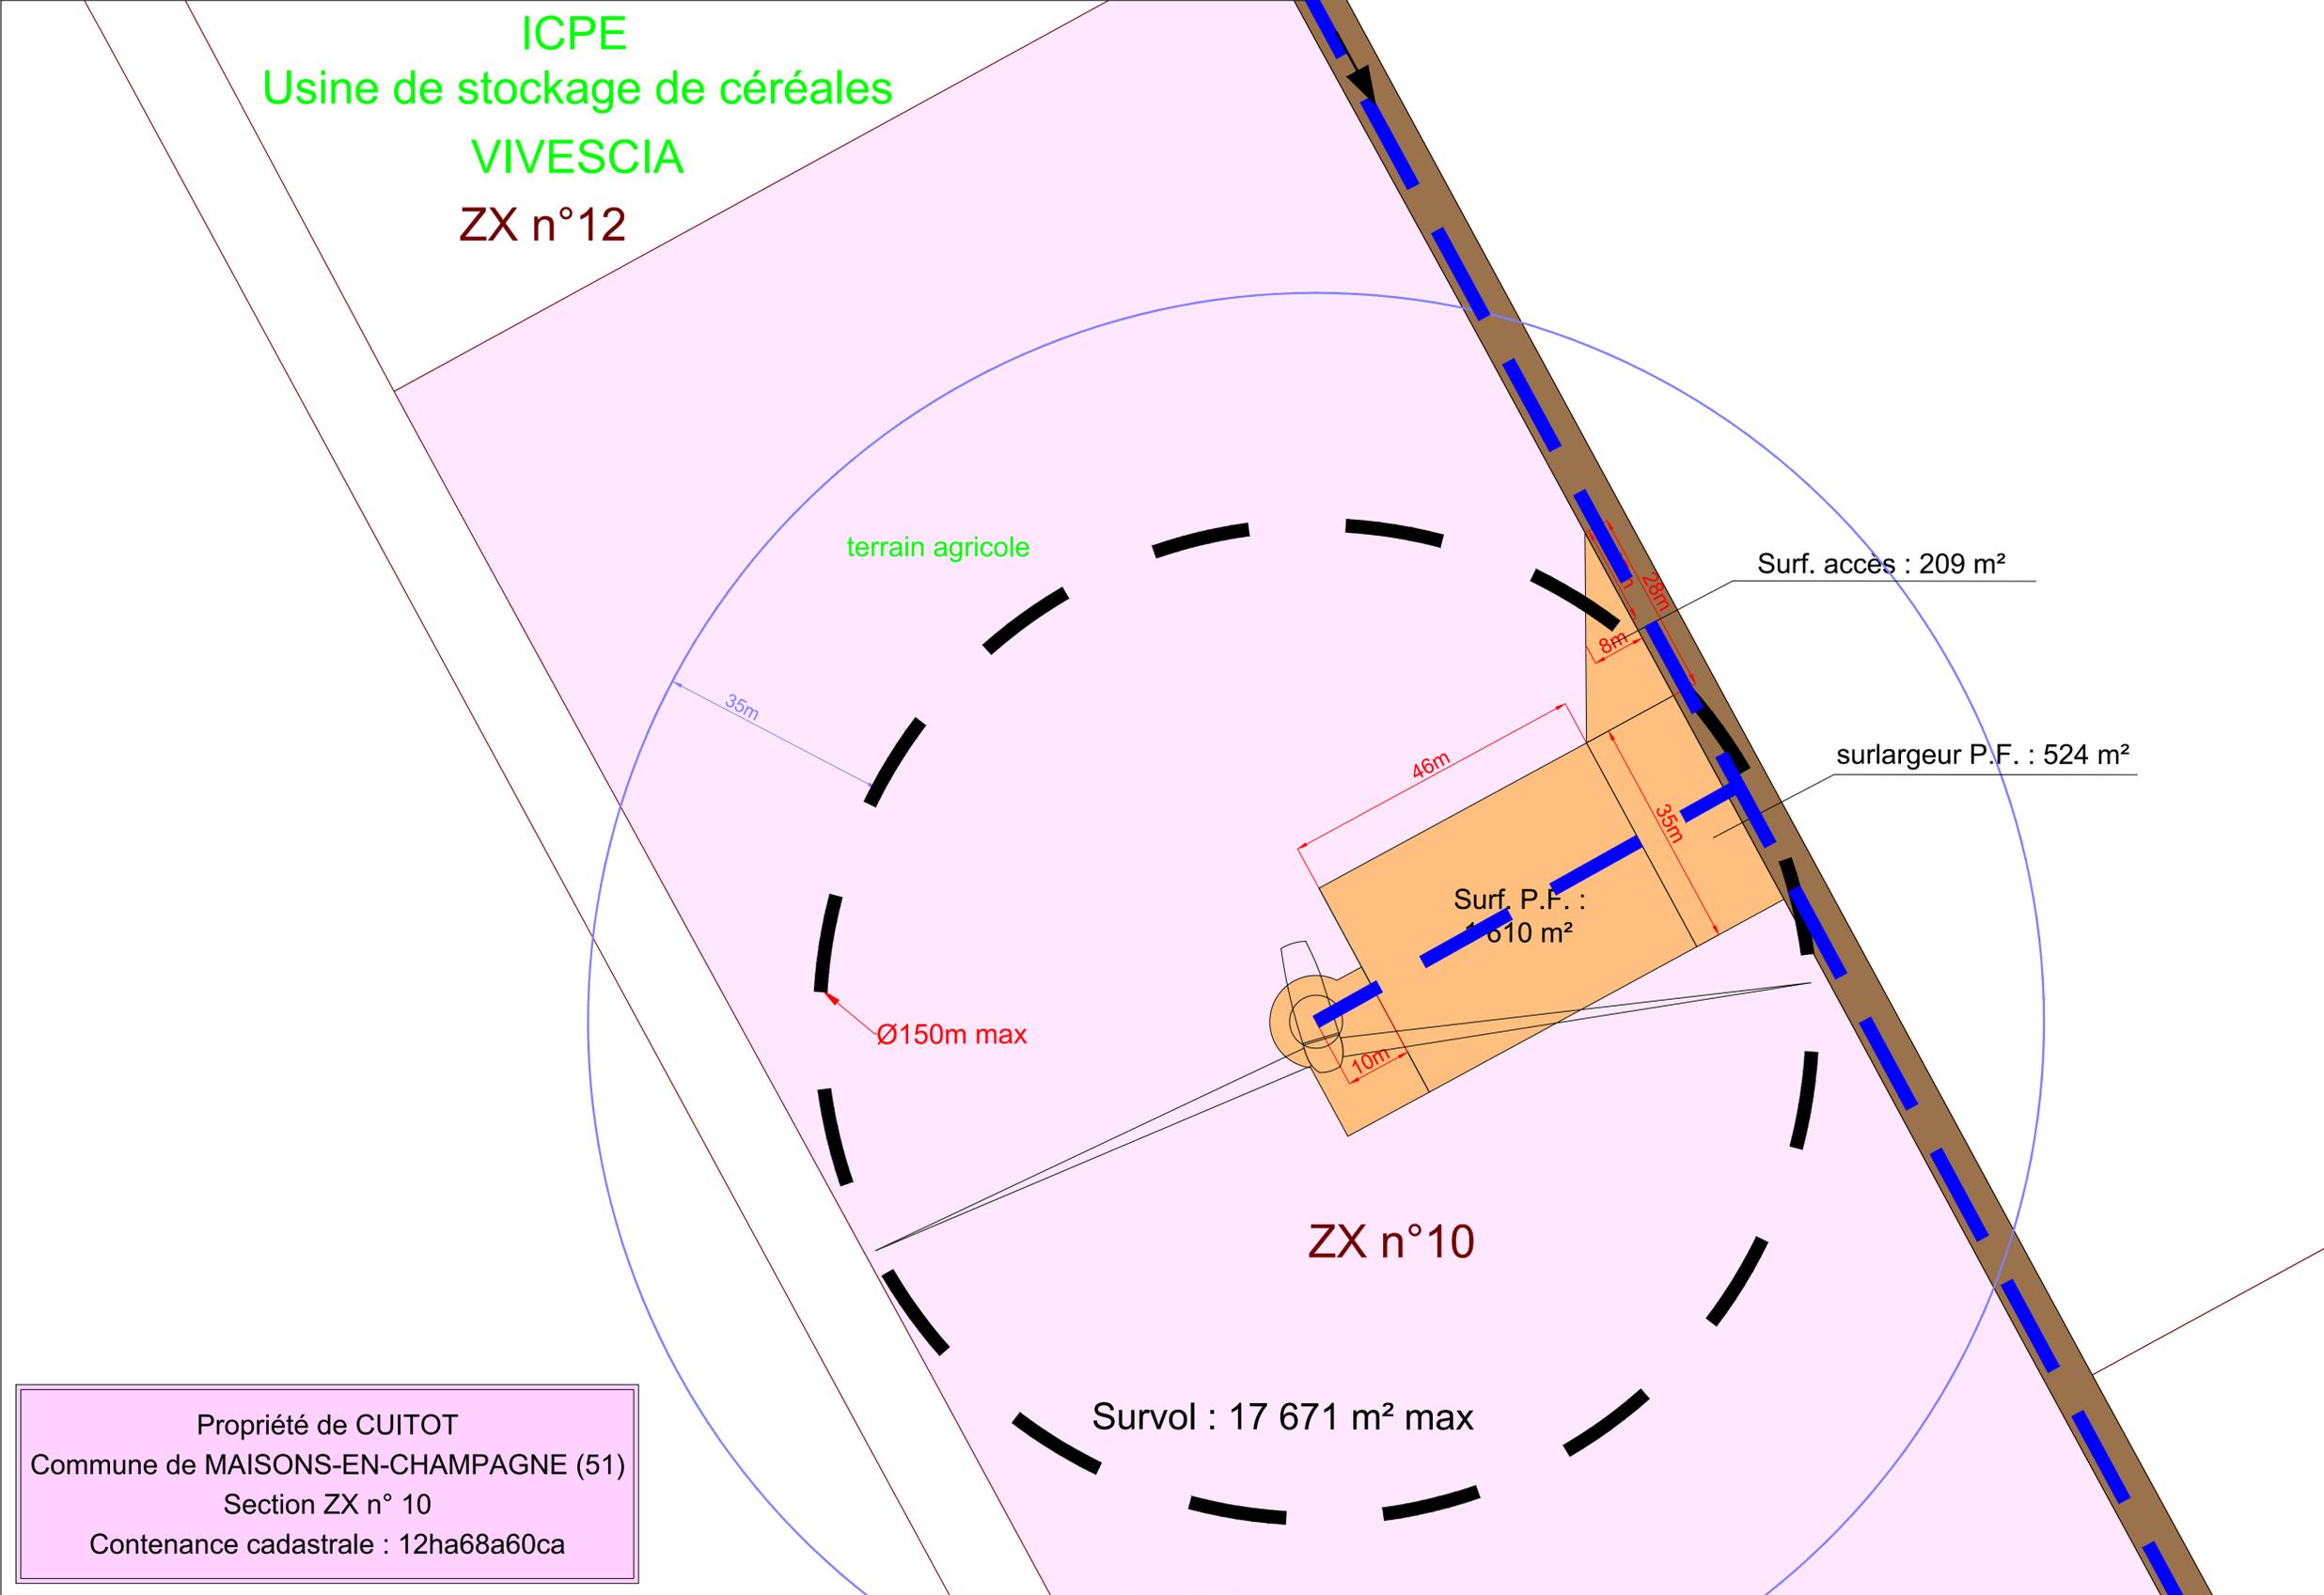

Propriété de CUITOT
 Commune de MAISONS-EN-CHAMPAGNE (51)
 Section ZX n° 10
 Contenance cadastrale : 12ha68a60ca

	En bleu (trait continu) : limite des 35m autour de l'installation (bout de pales + 35m)	En bleu (tirets) : liaisons électriques (câbles)
	En vert : affectation des terrains	En brun : chemins d'accès existants à renforcer empruntés par les convois pour la livraison de l'éolienne
	En gris : fond de plan cadastral obtenu par digitalisation (limites de propriété apparentes)	En orange : aménagements permanents (plateforme, chemins d'accès...)
	--- limites communales → Sens d'arrivée des convois	En jaune : aménagements temporaires (virages, surlargeurs pour convois...)

N° E3	Altitude TN (NGF - IGN69) : 121 m env. * Altitude bout de pale (NGF - IGN69) : 301 m env. *	
NTF / Lambert 93	E 807 838 m	N 6 855 067 m
WGS84 (Greenwich)	4°28'4.2" Est	48°47'12.1" Nord

*Altitudes obtenues par interpolation des courbes de niveau des scans 25 de l'IGN

DEMANDE D'AUTORISATION ENVIRONNEMENTALE

22

Maître d'ouvrage :
 SOUFFLE D'ESPOIR
 42, Rue de Champagne
 51240 VITRY-LA-VILLE
 Tél : 03.26.67.74.35

CA LYCÉ DÉVELOPPEMENT

BUREAU D'ÉTUDES JACQUEL & CHATILLON
 Parc Technologique du Mont Bernard
 18, rue Dom Pérignon
 51000 CHALONS-EN-CHAMPAGNE
 Tél : 03 26 21 01 97 / Fax : 03 26 26 54 67

SCP GUICHARD-SORET :
 Géomètres-Experts-Associés
 2, rue Bégand - 10000 TROYES
 Tél : 03 25 82 68 20 - Dossier n° 47a18

Format d'impression A1

Février 2019


Commune de SONGY (51)

PLAN DU PERIMETRE RAPPROCHE
 E3 - ECHELLE 1/500

Les présents plans sont exclusivement destinés à la DEMANDE D'AUTORISATION ENVIRONNEMENTALE. Ils ne sont pas des plans d'exécution et ne peuvent donc en aucun cas être directement utilisés pour réaliser la construction. Toute reproduction même partielle est interdite sans accord écrit du bureau d'études.
 Les limites cadastrales issues des sections digitalisées sont données à titre indicatif, de même que les coordonnées des éoliennes en découlant. Ces positions sont suffisantes pour la DEMANDE D'AUTORISATION ENVIRONNEMENTALE. Il est fortement conseillé de procéder à un bornage-délimitation contradictoire afin de garantir au moins les limites des parcelles d'implantation avant la phase travaux.



ZW n°1

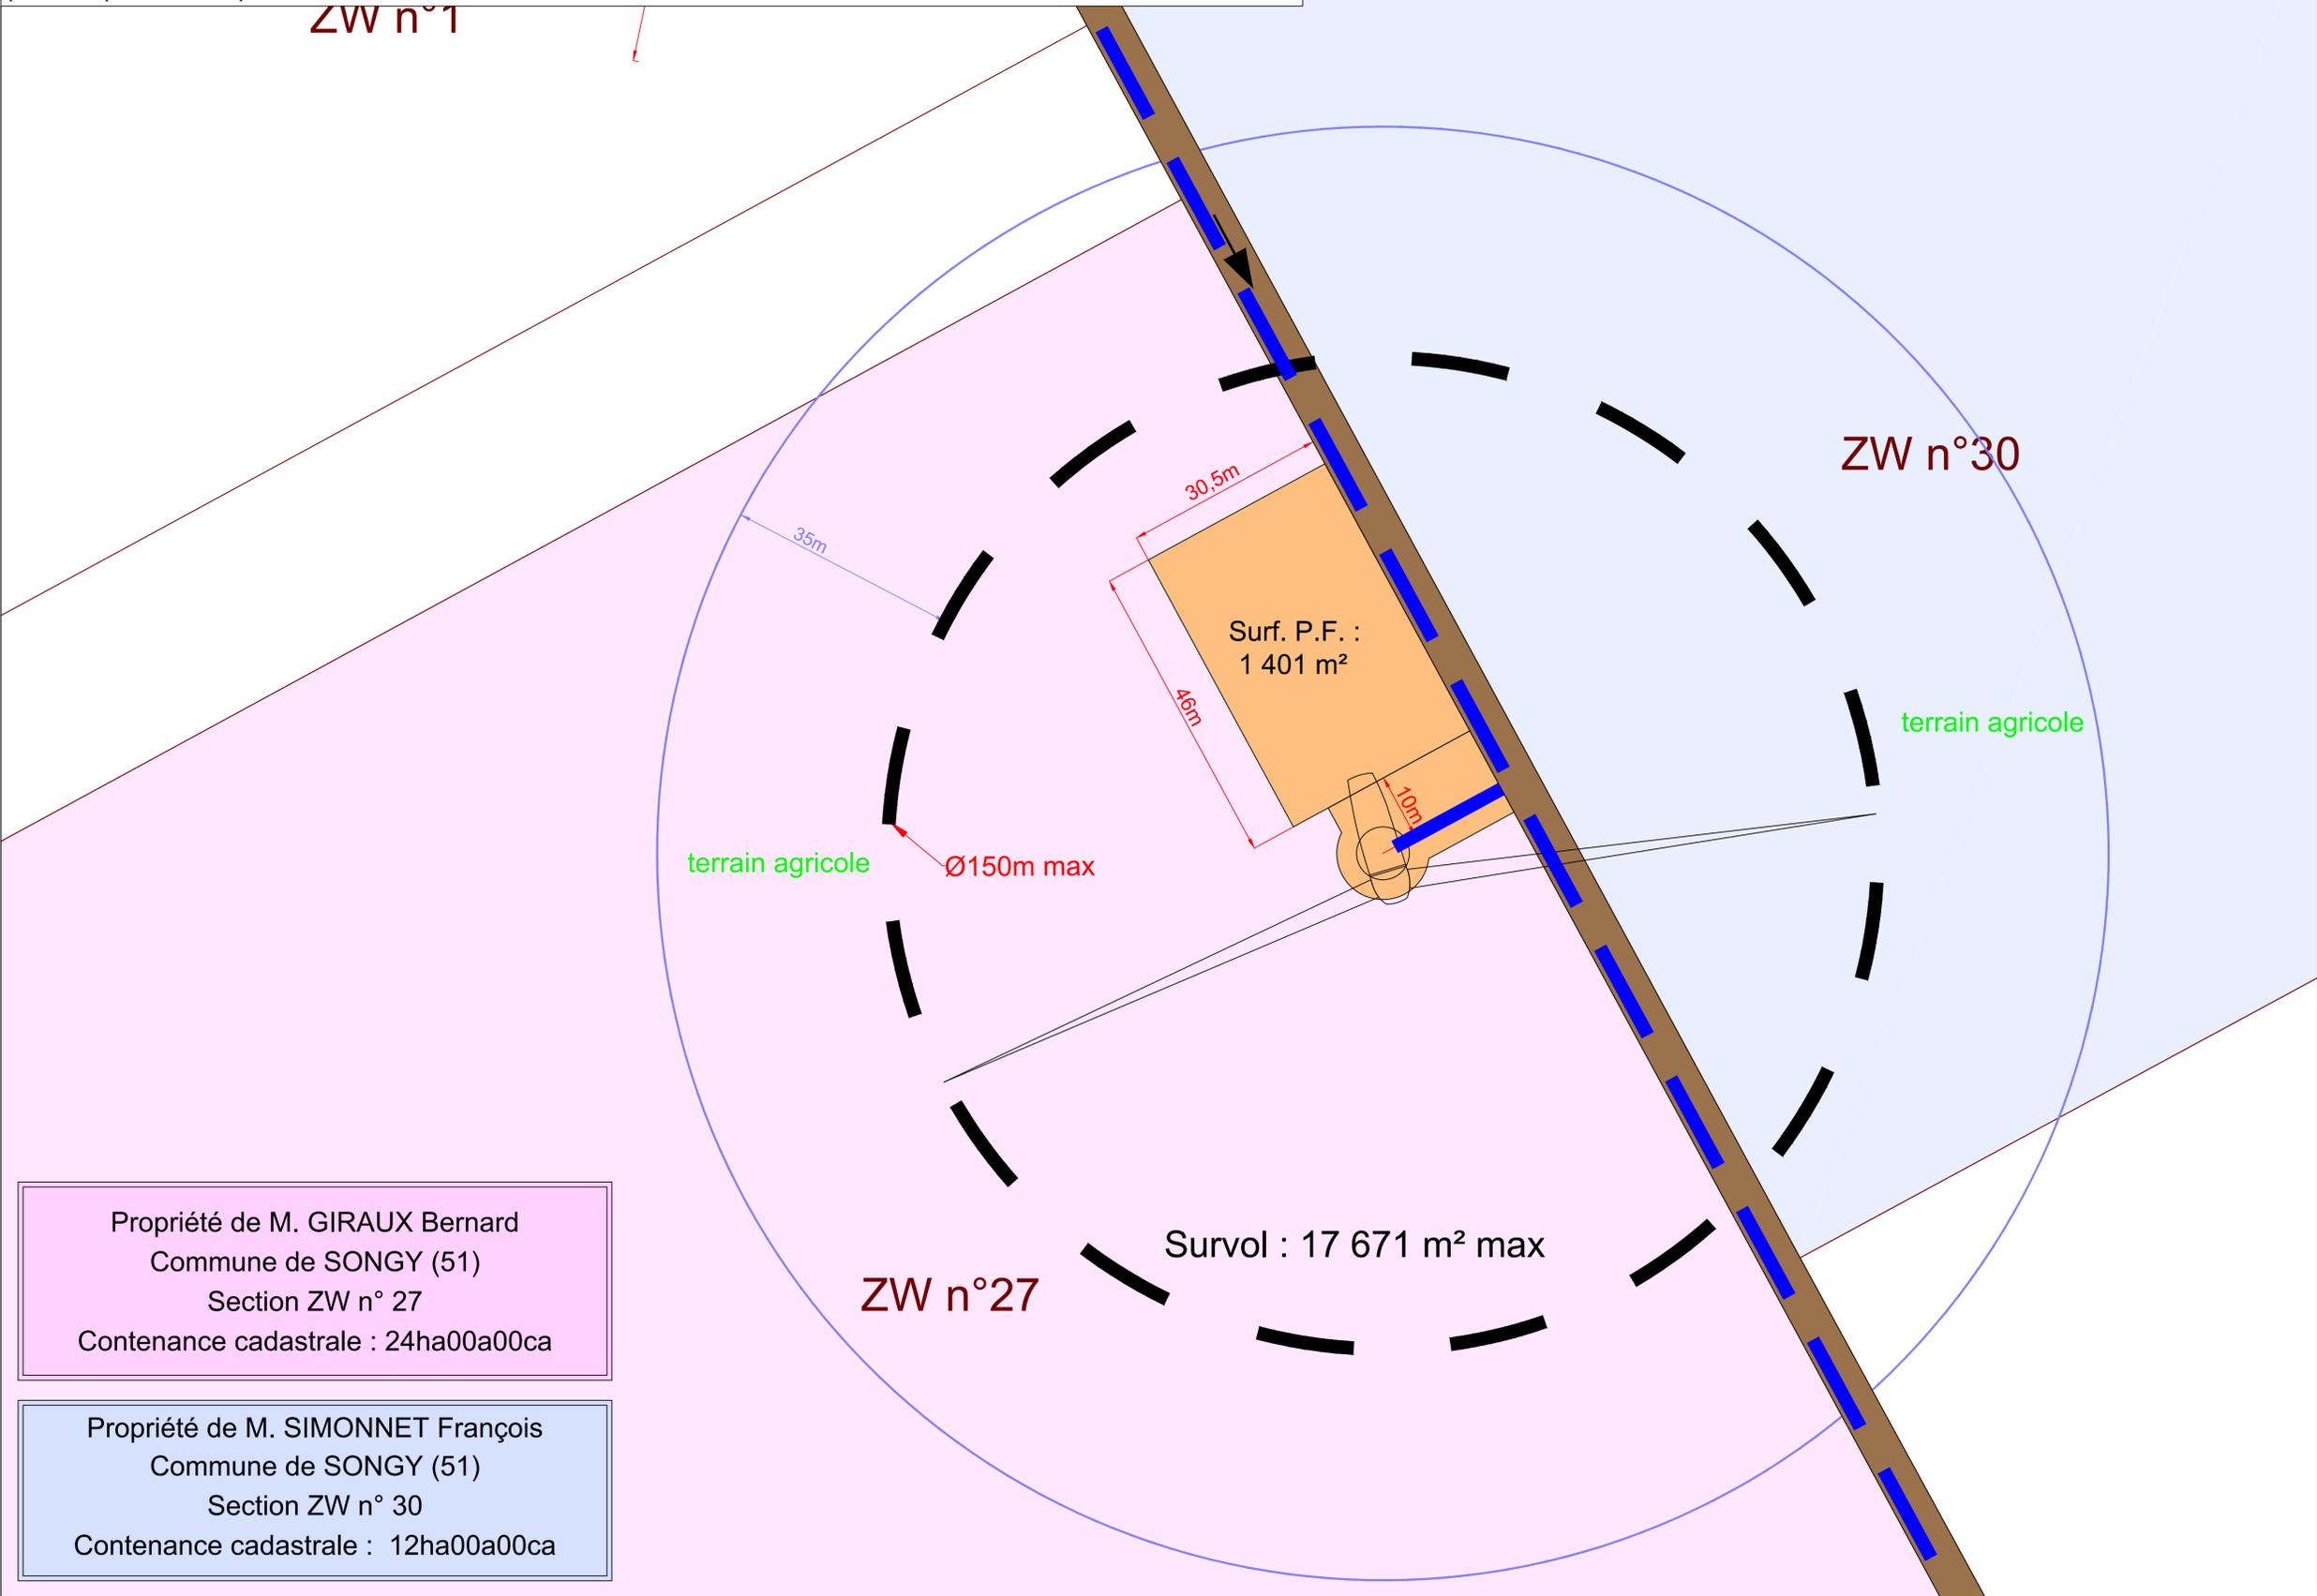

Propriété de M. GIRAUX Bernard
 Commune de SONGY (51)
 Section ZW n° 27
 Contenance cadastrale : 24ha00a00ca

Propriété de M. SIMONNET François
 Commune de SONGY (51)
 Section ZW n° 30
 Contenance cadastrale : 12ha00a00ca



	En bleu (trait continu) : limite des 35m autour de l'installation (bout de pales + 35m)	En bleu (tirets) : liaisons électriques (câbles)	N° E4	Altitude TN (NGF - IGN69) : 109 m env. *	
	En vert : affectation des terrains	En brun : chemins d'accès existants à renforcer empruntés par les convois pour la livraison de l'éolienne		E	N
	En gris : fond de plan cadastral obtenu par digitalisation (limites de propriété apparentes)	En orange : aménagements permanents (plateforme, chemins d'accès...)	NTF / Lambert 93	808 461 m	6 855 551 m
	--- limites communales → Sens d'arrivée des convois	En jaune : aménagements temporaires (virages, surlargeurs pour convois...)	WGS84 (Greenwich)	4°28'35.1" Est	48°47'27.3" Nord
			*Altitudes obtenues par interpolation des courbes de niveau des scans 25 de l'IGN		

DEMANDE D'AUTORISATION ENVIRONNEMENTALE

23

Maître d'ouvrage : SOUFFLE D'ESPOIR 42, Rue de Champagne 51240 VITRY-LA-VILLE Tél : 03.26.67.74.35 	BUREAU D'ÉTUDES JACQUEL & CHATILLON Parc Technologique du Mont Bernard 18, rue Dom Pérignon 51000 CHALONS-EN-CHAMPAGNE Tél : 03 26 21 01 97 / Fax : 03 26 26 54 67 SCP GUICHARD-SORET : Géomètres-Experts-Associés 2, rue Bégand - 10000 TROYES Tél : 03 25 82 68 20 - Dossier n° 47a18	FÉVRIER 2019 Commune de SONGY (51) PLAN DU PERIMETRE RAPPROCHE E4 - ECHELLE 1/500 FORMAT D'IMPRESSION A1
--	---	--

Les présents plans sont exclusivement destinés à la DEMANDE D'AUTORISATION ENVIRONNEMENTALE. Ils ne sont pas des plans d'exécution et ne peuvent donc en aucun cas être directement utilisés pour réaliser la construction. Toute reproduction même partielle est interdite sans accord écrit du bureau d'études.
 Les limites cadastrales issues des sections digitalisées sont données à titre indicatif, de même que les coordonnées des éoliennes en découlant. Ces positions sont suffisantes pour la DEMANDE D'AUTORISATION ENVIRONNEMENTALE. Il est fortement conseillé de procéder à un bornage-délimitation contradictoire afin de garantir au moins les limites des parcelles d'implantation avant la phase travaux.

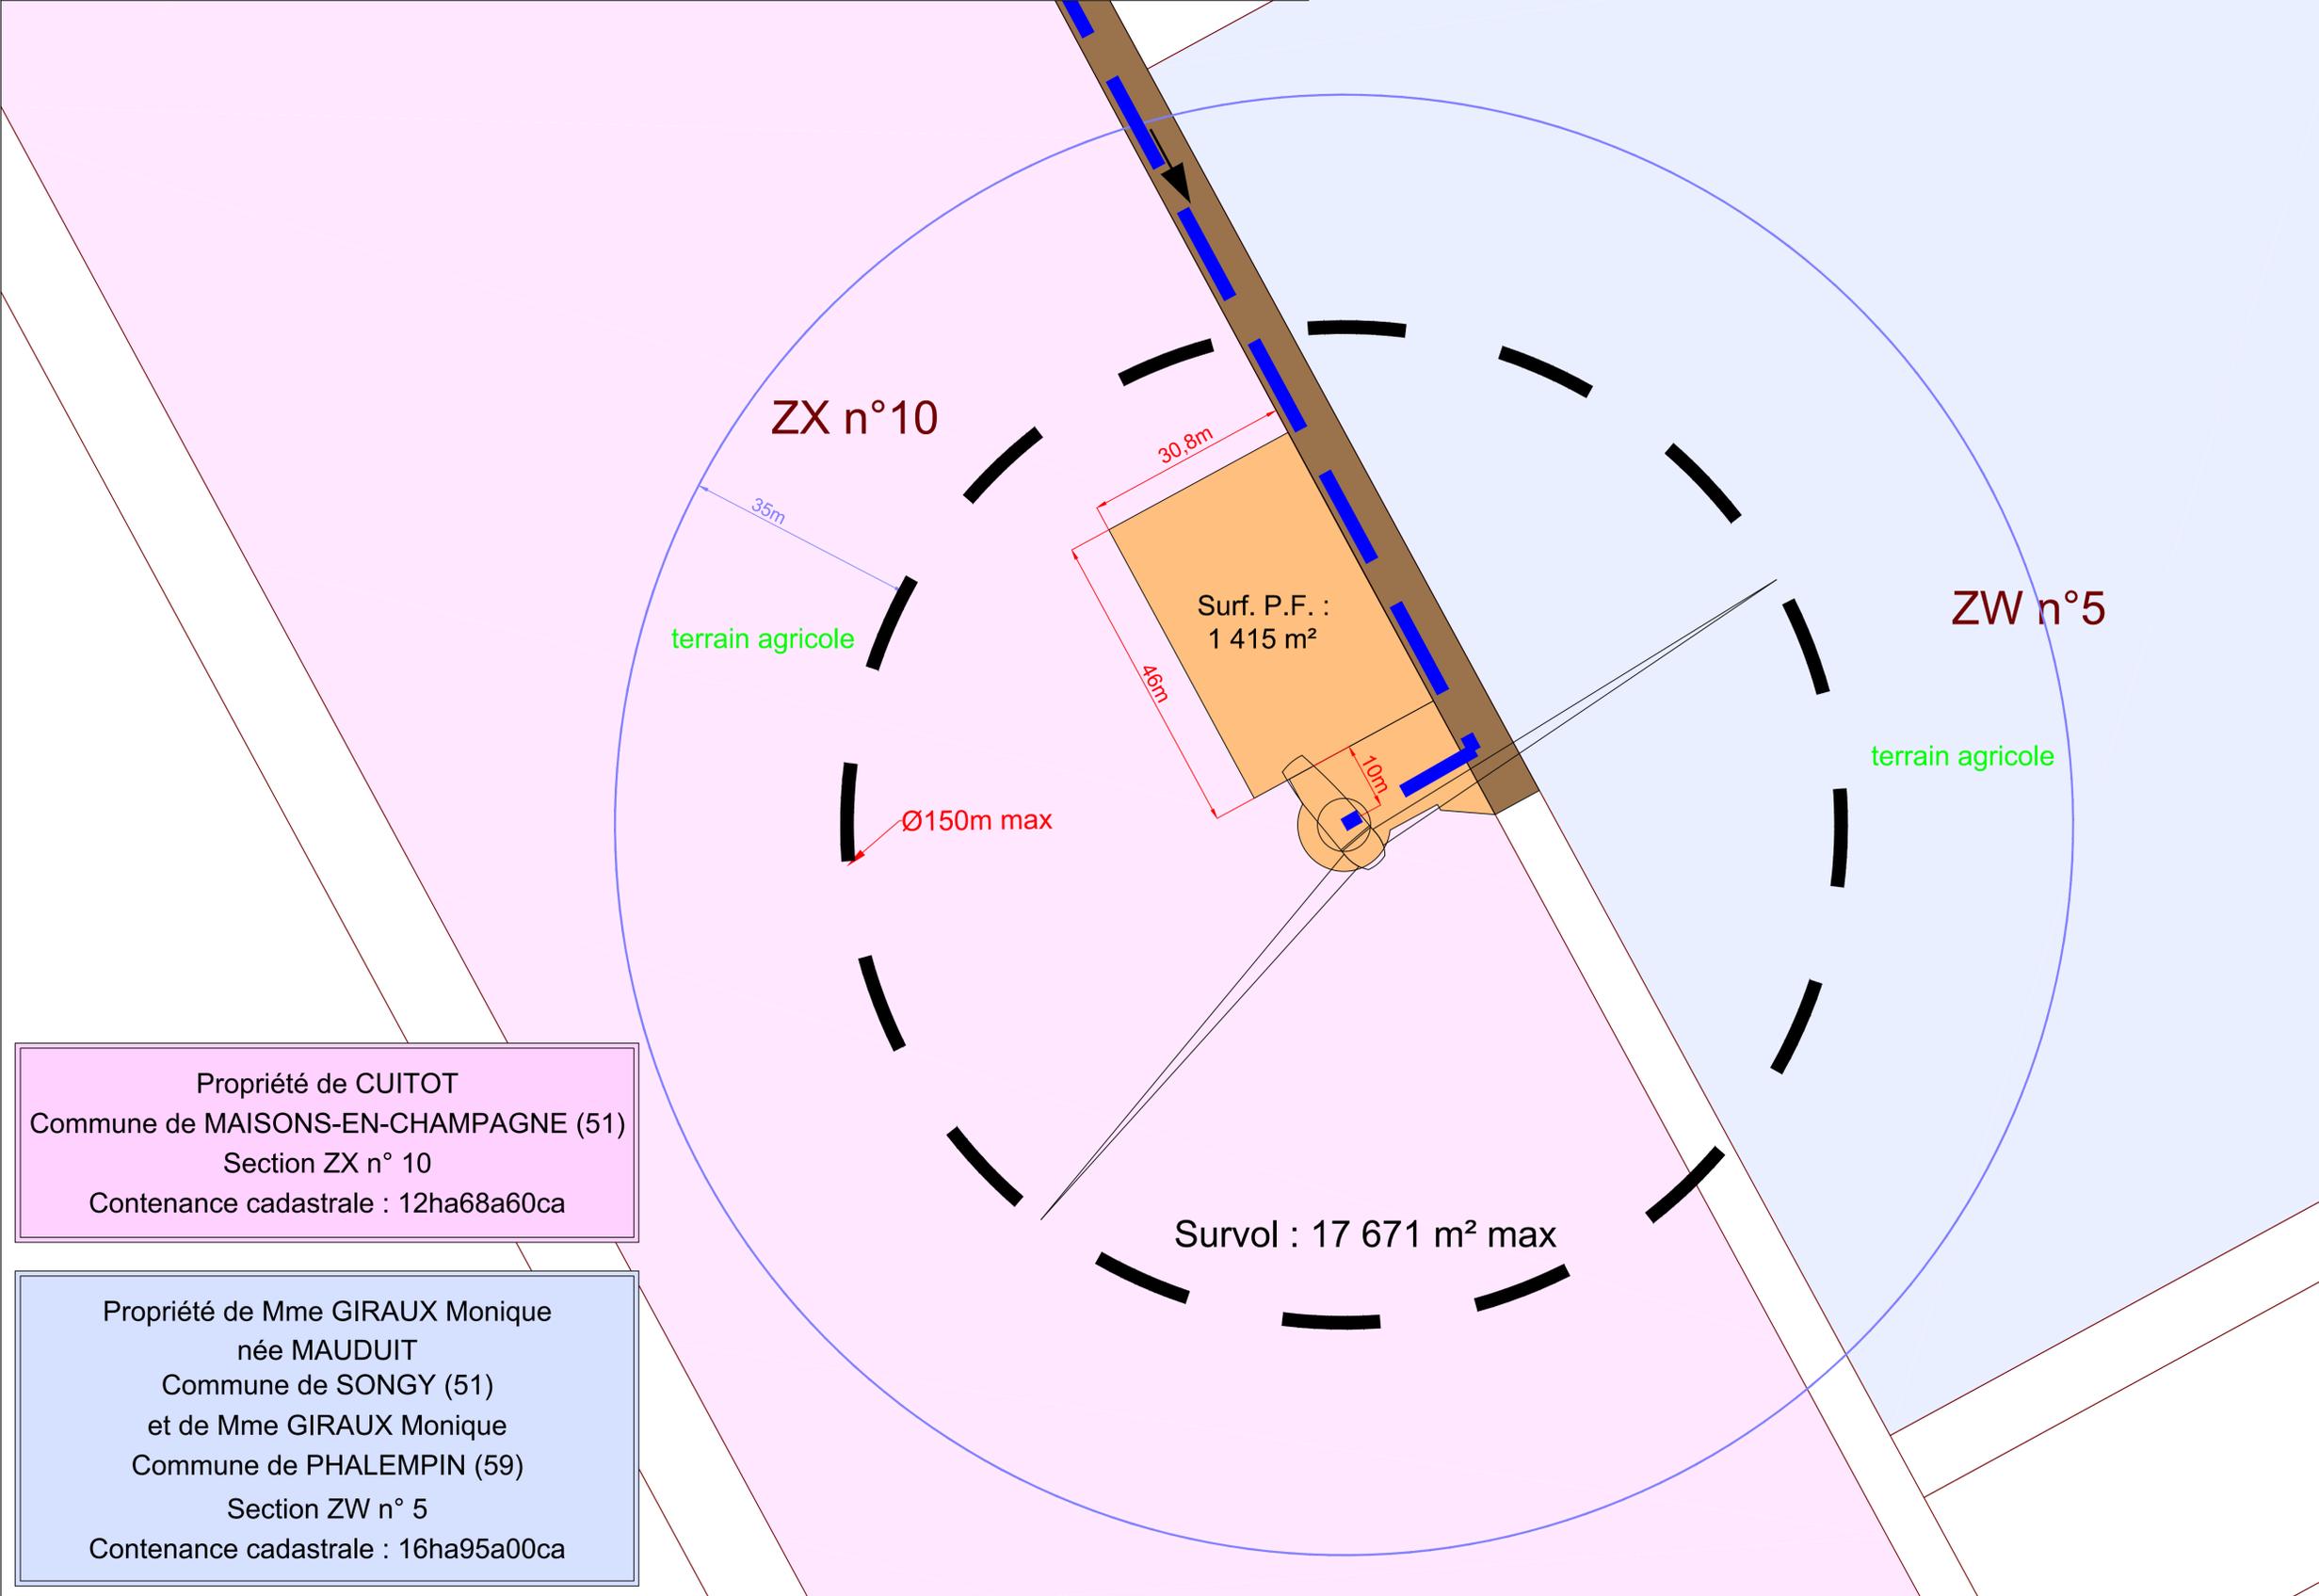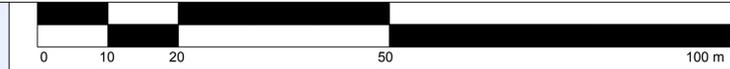

Propriété de CUITOT
 Commune de MAISONS-EN-CHAMPAGNE (51)
 Section ZX n° 10
 Contenance cadastrale : 12ha68a60ca

Propriété de Mme GIRAUX Monique
 née MAUDUIT
 Commune de SONGY (51)
 et de Mme GIRAUX Monique
 Commune de PHALEMPIN (59)
 Section ZW n° 5
 Contenance cadastrale : 16ha95a00ca

	<p>En bleu (trait continu) : limite des 35m autour de l'installation (bout de pales + 35m)</p> <p>En vert : affectation des terrains</p> <p>En gris : fond de plan cadastral obtenu par digitalisation (limites de propriété apparentes)</p> <p>--- limites communales → Sens d'arrivée des convois</p>	<p>En bleu (tirets) : liaisons électriques (câbles)</p> <p>En brun : chemins d'accès existants à renforcer empruntés par les convois pour la livraison de l'éolienne</p> <p>En orange : aménagements permanents (plateforme, chemins d'accès...)</p> <p>En jaune : aménagements temporaires (virages, surlargeurs pour convois...)</p>	<p>N° E5</p> <p>NTF / Lambert 93</p> <p>WGS84 (Greenwich)</p>	<p>Altitude TN (NGF - IGN69) : 131 m env. *</p> <p>Altitude bout de pale (NGF - IGN69) : 311 m env. *</p>	<p>E</p> <p>808 063 m</p> <p>4°28'14.9" Est</p>	<p>N</p> <p>6 854 757 m</p> <p>48°47'1.8" Nord</p>
				<p>*Altitudes obtenues par interpolation des courbes de niveau des scans 25 de l'IGN</p>		
				<p>24</p>		

DEMANDE D'AUTORISATION ENVIRONNEMENTALE

Maitre d'ouvrage :
 SOUFFLE D'ESPOIR
 42, Rue de Champagne
 51240 VITRY-LA-VILLE
 Tél : 03.26.67.74.35

CALYCE DÉVELOPPEMENT

BUREAU D'ÉTUDES JACQUEL & CHATILLON
 Parc Technologique du Mont Bernard
 18, rue Dom Pérignon
 51000 CHÂLONS-EN-CHAMPAGNE
 Tél : 03 26 21 01 97 / Fax : 03 26 26 54 67

SCP GUICHARD-SORET :
 Géomètres-Experts-Associés
 2, rue Bégand - 10000 TROYES
 Tél : 03 25 82 68 20 - Dossier n° 47a18

FORMAT D'IMPRESSION A1



Février 2019

Commune de SONGY (51)

PLAN DU PERIMETRE RAPPROCHE

E5 - ECHELLE 1/500

Les présents plans sont exclusivement destinés à la DEMANDE D'AUTORISATION ENVIRONNEMENTALE. Ils ne sont pas des plans d'exécution et ne peuvent donc en aucun cas être directement utilisés pour réaliser la construction. Toute reproduction même partielle est interdite sans accord écrit du bureau d'études.
 Les limites cadastrales issues des sections digitalisées sont données à titre indicatif, de même que les coordonnées des éoliennes en découlant. Ces positions sont suffisantes pour la DEMANDE D'AUTORISATION ENVIRONNEMENTALE. Il est fortement conseillé de procéder à un bornage-délimitation contradictoire afin de garantir au moins les limites des parcelles d'implantation avant la phase travaux.

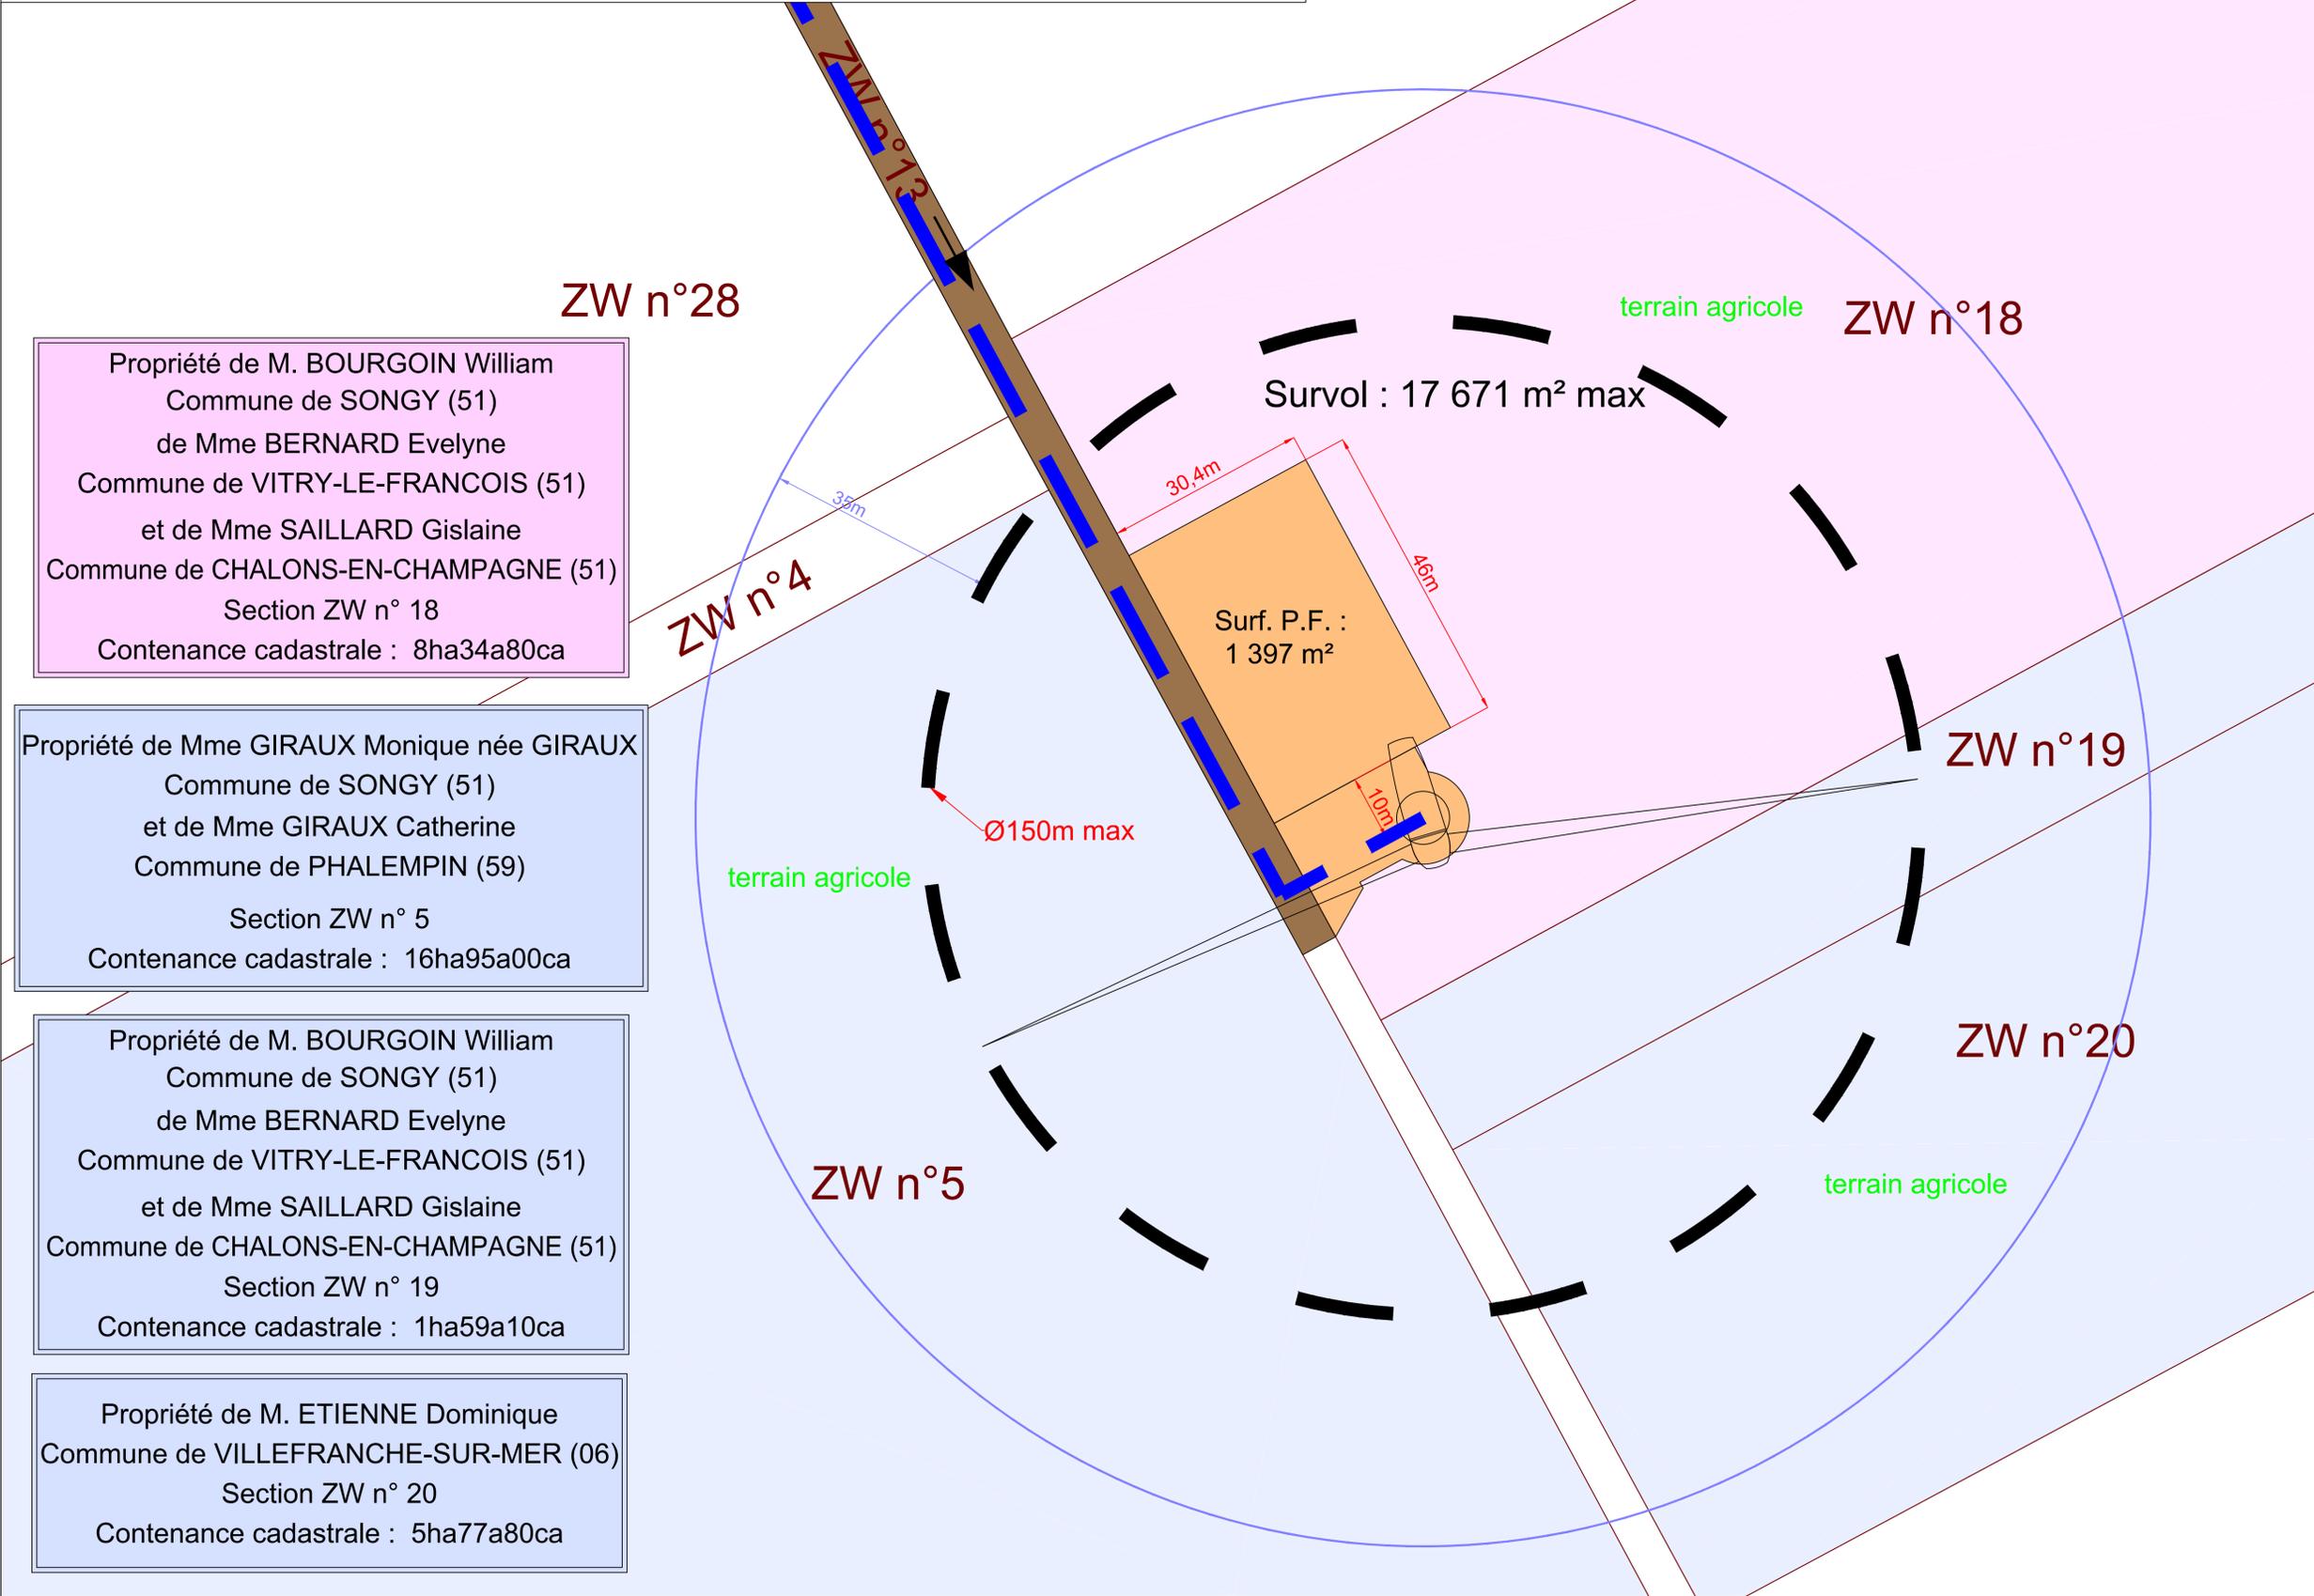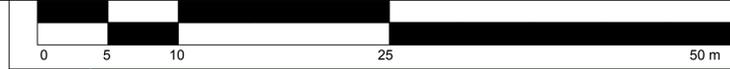

Propriété de M. BOURGOIN William
 Commune de SONGY (51)
 de Mme BERNARD Evelyne
 Commune de VITRY-LE-FRANCOIS (51)
 et de Mme SAILLARD Gislaine
 Commune de CHALONS-EN-CHAMPAGNE (51)
 Section ZW n° 18
 Contenance cadastrale : 8ha34a80ca

Propriété de Mme GIRAUX Monique née GIRAUX
 Commune de SONGY (51)
 et de Mme GIRAUX Catherine
 Commune de PHALEMPIN (59)
 Section ZW n° 5
 Contenance cadastrale : 16ha95a00ca

Propriété de M. BOURGOIN William
 Commune de SONGY (51)
 de Mme BERNARD Evelyne
 Commune de VITRY-LE-FRANCOIS (51)
 et de Mme SAILLARD Gislaine
 Commune de CHALONS-EN-CHAMPAGNE (51)
 Section ZW n° 19
 Contenance cadastrale : 1ha59a10ca

Propriété de M. ETIENNE Dominique
 Commune de VILLEFRANCHE-SUR-MER (06)
 Section ZW n° 20
 Contenance cadastrale : 5ha77a80ca

	<i>En bleu (trait continu) : limite des 35m autour de l'installation (35m autour du PDL)</i> <i>En vert : affectation des terrains</i> <i>En gris : fond de plan cadastral obtenu par digitalisation (limites de propriété apparentes)</i> <i>--- limites communales</i>	<i>En bleu (tirets) : liaisons électriques (câbles)</i> <i>En brun : chemins d'accès existants à renforcer empruntés par les convois pour la livraison de l'éolienne</i> <i>En orange : aménagements permanents (plateforme, chemins d'accès...)</i> <i>En jaune : aménagements temporaires (virages, surlargeurs pour convois...)</i>	N° E6 NTF / Lambert 93 WGS84 (Greenwich)	Altitude TN (NGF - IGN69) : 133 m env. * Altitude sommet (NGF - IGN69) : 313 m env. *	
				E 808 723 m	N 6 855 166 m
				4°28'47.6" Est	48°47'14.7" Nord
*Altitudes obtenues par interpolation des courbes de niveau des scans 25 de l'IGN					

DEMANDE D'AUTORISATION ENVIRONNEMENTALE

25

Maitre d'ouvrage :
 SOUFFLE D'ESPOIR
 42, Rue de Champagne
 51240 VITRY-LA-VILLE
 Tél : 03.26.67.74.35

CALYCE DÉVELOPPEMENT

BUREAU D'ÉTUDES JACQUEL & CHATILLON
 Parc Technologique du Mont Bernard
 18, rue Dom Pérignon
 51000 CHALONS-EN-CHAMPAGNE
 Tél : 03 26 21 01 97 / Fax : 03 26 26 54 67

SCP GUICHARD-SORET :
 Géomètres-Experts-Associés
 2, rue Bégand - 10000 TROYES
 Tél : 03 25 82 68 20 - Dossier n° 47a18


Février 2019

Commune de SONGY (51)

PLAN DU PERIMETRE RAPPROCHE
 E6 - ECHELLE 1/500

FORMAT D'IMPRESSION A1

Les présents plans sont exclusivement destinés à la DEMANDE D'AUTORISATION ENVIRONNEMENTALE. Ils ne sont pas des plans d'exécution et ne peuvent donc en aucun cas être directement utilisés pour réaliser la construction. Toute reproduction même partielle est interdite sans accord écrit du bureau d'études.
 Les limites cadastrales issues des sections digitalisées sont données à titre indicatif, de même que les coordonnées des éoliennes en découlant. Ces positions sont suffisantes pour la DEMANDE D'AUTORISATION ENVIRONNEMENTALE. Il est fortement conseillé de procéder à un bornage-délimitation contradictoire afin de garantir au moins les limites des parcelles d'implantation avant la phase travaux.

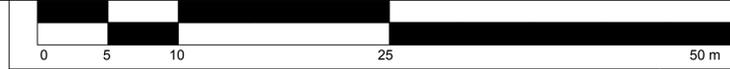


terrain agricole

ZN n°13

Surf. P.F. :
182 m²

Route Départementale n°81

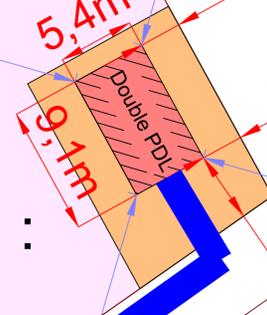

Propriété de M. et Mme GRASSET
Philippe et Geneviève
Commune de SONGY (51)
et de M. GRASSET Paul-Antoine
Commune de REIMS (51)
Section ZN n° 13
Contenance cadastrale : 4ha91a30ca

temp

DEMANDE D'AUTORISATION ENVIRONNEMENTALE

Février 2019

Commune de SONGY (51)
PLAN DU PERIMETRE RAPPROCHE
PDL - ECHELLE 1/250

BUREAU D'ÉTUDES JACQUEL & CHATILLON
Parc Technologique du Mont Bernard
18, rue Dom Pérignon
51000 CHALONS-EN-CHAMPAGNE
Tél : 03 26 21 01 97 / Fax : 03 26 26 54 67




SCP GUICHARD-SORET :
Géomètres-Experts-Associés
2, rue Bégand - 10000 TROYES
Tél : 03 25 82 68 20 - Dossier n° 47a18

Maître d'ouvrage :
SOUFFLE D'ESPOIR
42, Rue de Champagne
51240 VITRY-LA-VILLE
Tél : 03.26.67.74.35



FORMAT D'IMPRESSION A1

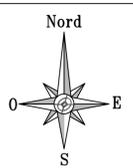

En bleu (trait continu) : limite des 35m autour de l'installation (35m autour du PDL)
 En vert : affectation des terrains
 En gris : fond de plan cadastral obtenu par digitalisation (limites de propriété apparentes)
 --- limites communales → Sens d'arrivée des convois

En bleu (tirets) : liaisons électriques (câbles)
 En brun : chemins d'accès existants à renforcer empruntés par les convois pour la livraison de l'éolienne
 En orange : aménagements permanents (plateforme, chemins d'accès...)
 En jaune : aménagements temporaires (virages, surlargeurs pour convois...)

PDL	Altitude TN (NGF - IGN69) : 105 m env. *	
	Altitude sommet (NGF - IGN69) : 107.81 m env. *	
NTF / Lambert 93	E 807 725 m	N 6 855 323 m
WGS84 (Greenwich)	4°27'59" Est	48°47'22" Nord

*Altitudes obtenues par interpolation des courbes de niveau des scans 25 de l'IGN

26