


X = 328831.95 E2
 Y = 6783187.21
 Z = 110.86
 Z TN = 109.76
 Z Bout de pale 288.26

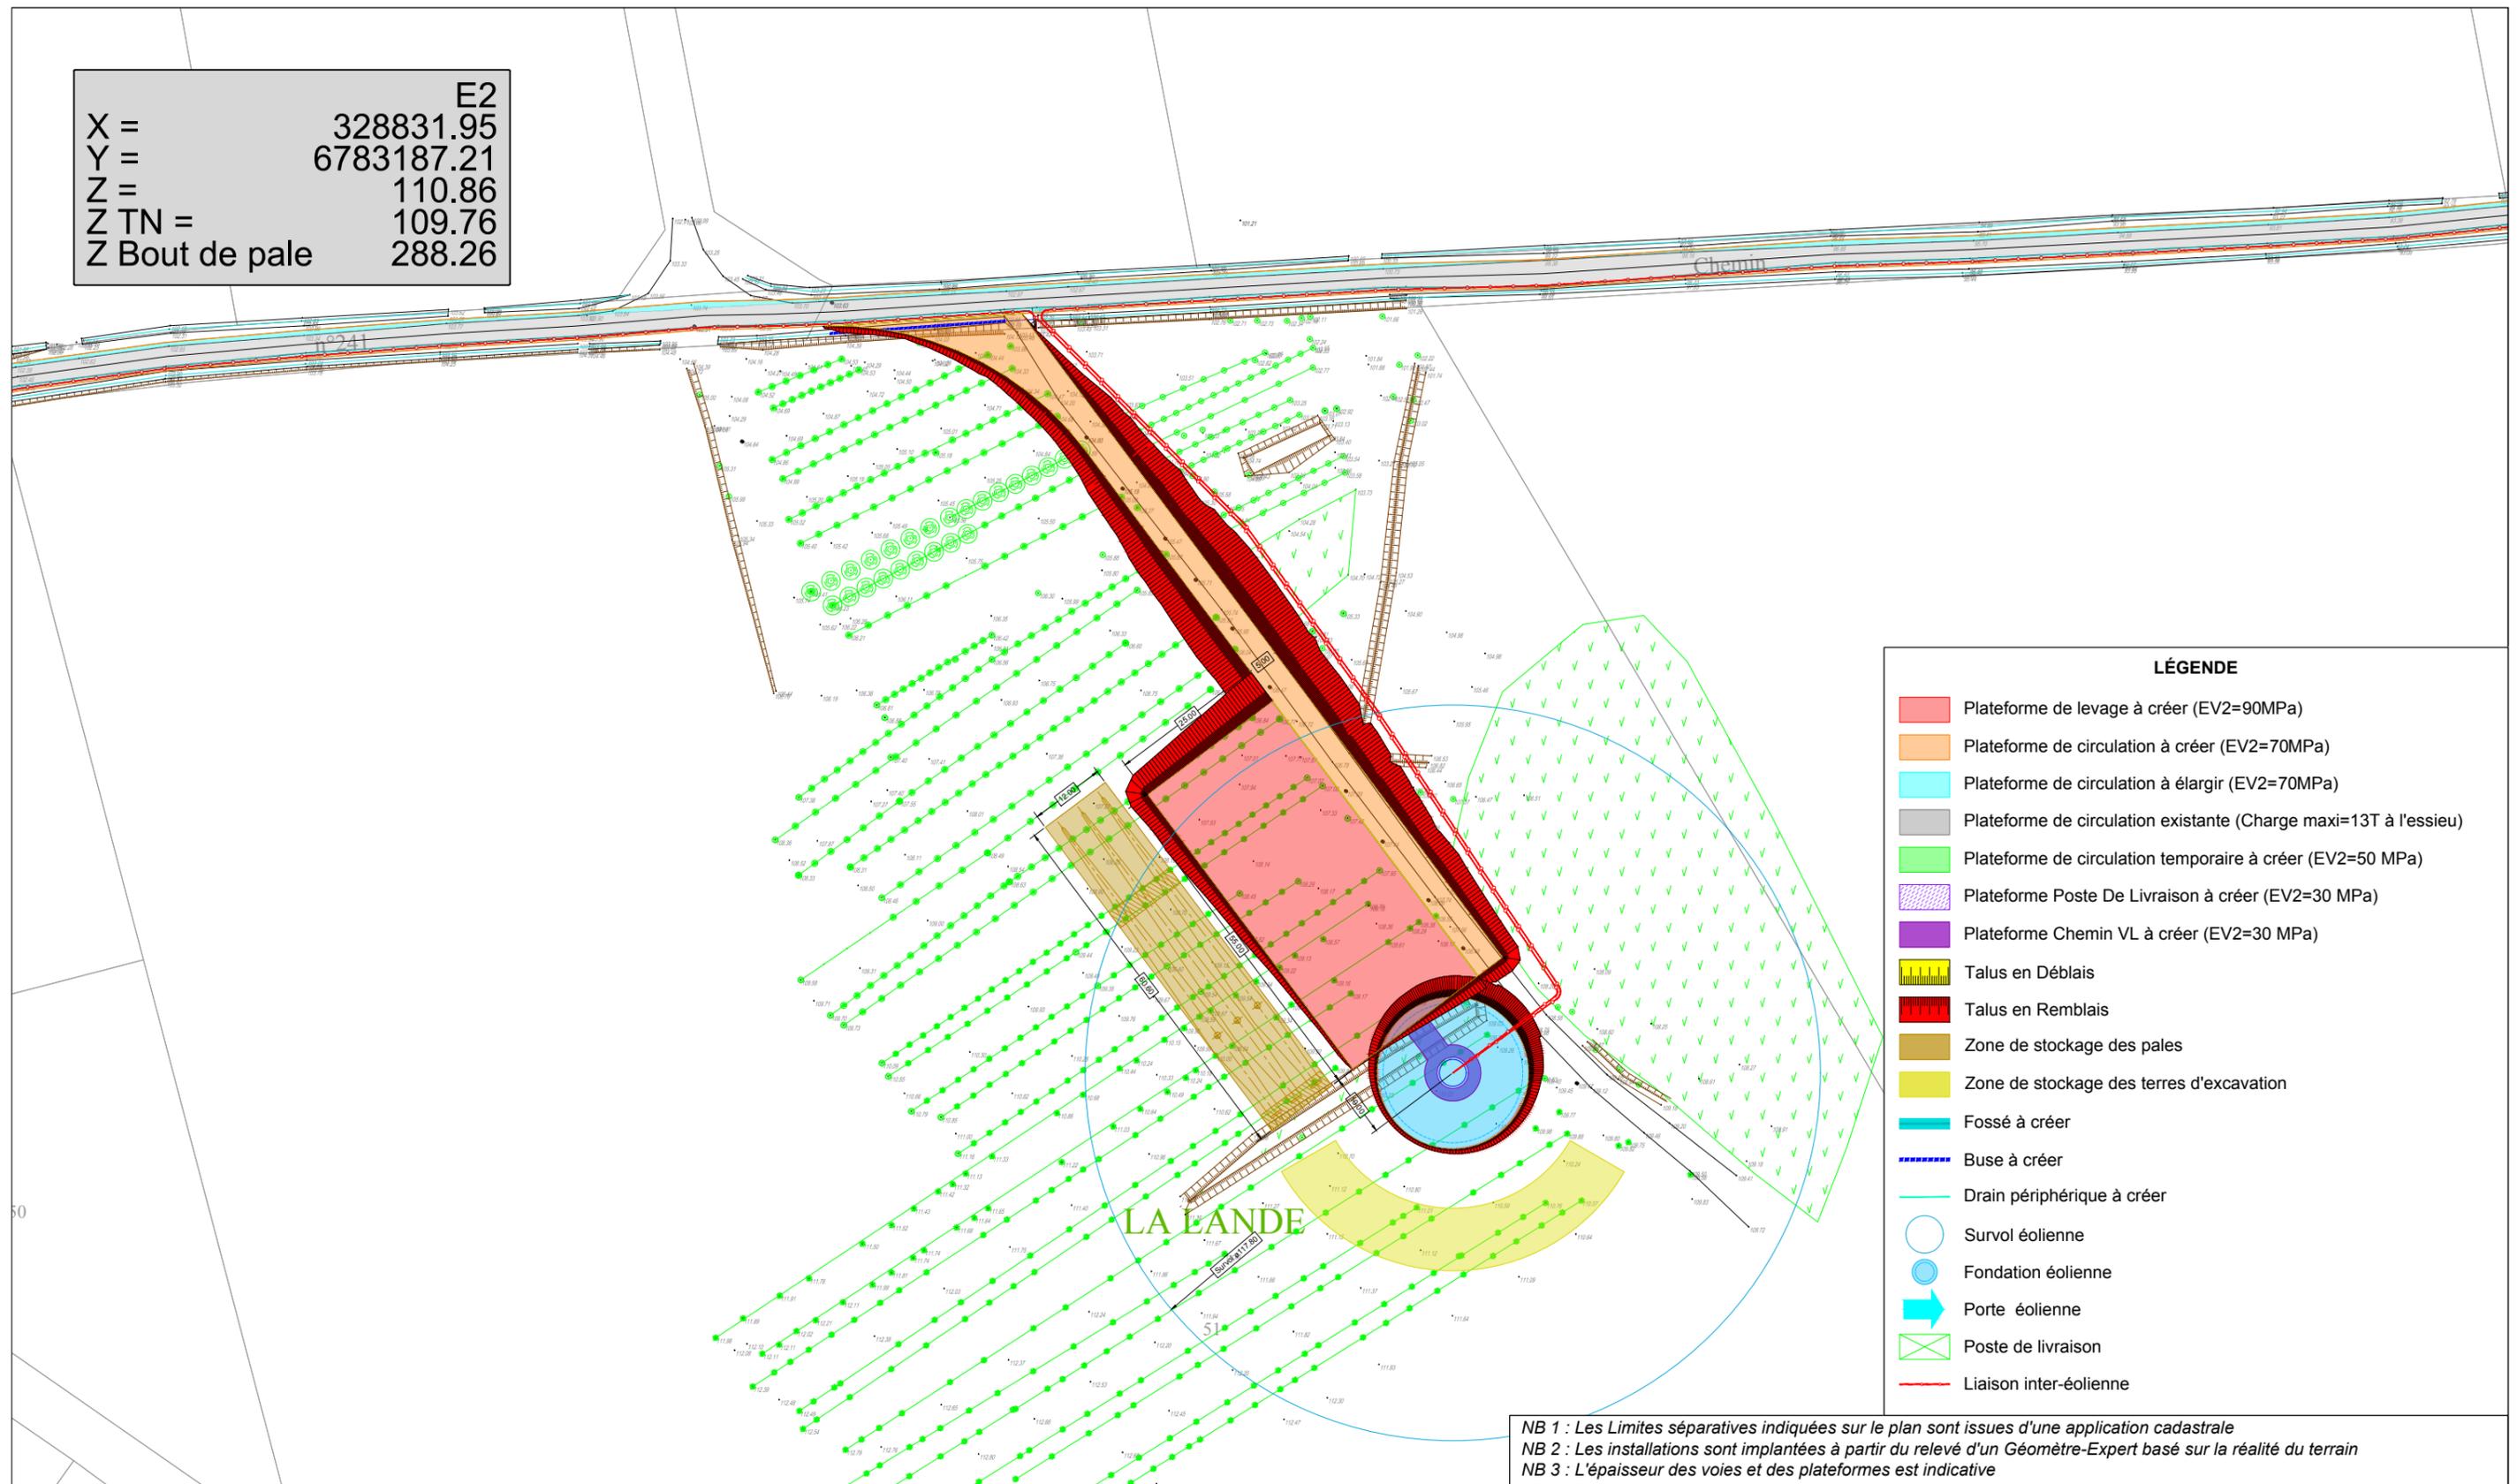

LÉGENDE

	Plateforme de levage à créer (EV2=90MPa)
	Plateforme de circulation à créer (EV2=70MPa)
	Plateforme de circulation à élargir (EV2=70MPa)
	Plateforme de circulation existante (Charge maxi=13T à l'essieu)
	Plateforme de circulation temporaire à créer (EV2=50 MPa)
	Plateforme Poste De Livraison à créer (EV2=30 MPa)
	Plateforme Chemin VL à créer (EV2=30 MPa)
	Talus en Déblais
	Talus en Remblais
	Zone de stockage des pales
	Zone de stockage des terres d'excavation
	Fossé à créer
	Buse à créer
	Drain périphérique à créer
	Survol éolienne
	Fondation éolienne
	Porte éolienne
	Poste de livraison
	Liaison inter-éolienne

NB 1 : Les Limites séparatives indiquées sur le plan sont issues d'une application cadastrale
 NB 2 : Les installations sont implantées à partir du relevé d'un Géomètre-Expert basé sur la réalité du terrain
 NB 3 : L'épaisseur des voies et des plateformes est indicative

Projet : Parc éolien de Monterfil	
Éolienne n° : 02	
Codification : 3502	Phase : B - Dépôt DAE
Format : A3	Echelle : 1/1000
Folio : 02/03	Projection : LB93
Doc. constructeur : NORDEX-K0801_077241_EN_R04-31/01/17	

Titre : PLAN DE DÉTAILS - Éoliennes						
Indice	Modification	Dessiné le :	Nom	Approb le :	Nom	
B0	Emission originale	21/03/17	JJS	21/03/17	BGU	
B1	MAJ des éoliennes 1 et 2	27/04/17	JJS	27/04/17	BGU	
B2	MAJ du PDL	30/06/17	JJS	30/06/17	JJS	

Maitre d'ouvrage :
 FERME ÉOLIENNE
 DE MONTERFIL
 2, rue du Libre Echange
 31500 Toulouse
 Tel : 05 34 31 16 76
 Fax : 05 34 31 63 76

Entrepreneur principal :

 2, rue du Libre Echange
 31500 Toulouse
 Tel : 05 34 31 16 76
 Fax : 05 34 31 63 76