Ref: 16104	Date: 01/2017
Conseiller: GAUTIER B.	Dessinateur: DUBOIS P.

CHAMBRE D'AGRICULTURE DE L'ORNE
SERVICE BATIMENTS
52 BD DU PREMIER CHASSEURS
CS 80036
61001 ALENCON CEDEX
Tél. 02 33 31 48 00 - Fax 02 33 31 47 63

SOCIETE D'INTERET COLLECTIF AGRICOLE
NORMANDIE
52, bd du 1er Chasseurs
CS 80036
61001 ALENCON cedex
Tél. 02 33 31 48 40
sica.architecture61@wanadoo.fr

Demande de

PERMIS DE CONSTRUIRE

Projet :

PROJET N°1 : EXTENSION PORCHERIE
PROJET N°2 : EXTENSION SALLE D'EMBARQUEMENT
PROJET N°3 : AMENAGEMENT SALLE D'EMBARQUEMENT DANS L'EXISTANT

Maître d'ouvrage :

EARL DAUGUET
Les Mellières
61600 MAGNY LE DESERT

Port : 06.78.54.68.63

Lieu de construction :

LES MELLIÈRES 61600 MAGNY LE DESERT
Section ZN parcelles n°58-82

PC5 - Plan des façades - Echelle 1/200

Ces plans sont destinés à la demande de permis de construire et ne sont en aucun cas des plans d'exécution
Le maître d'ouvrage doit une étude de sol pour l'exécution des infrastructures. Un bureau d'étude technique compétera cette étude.

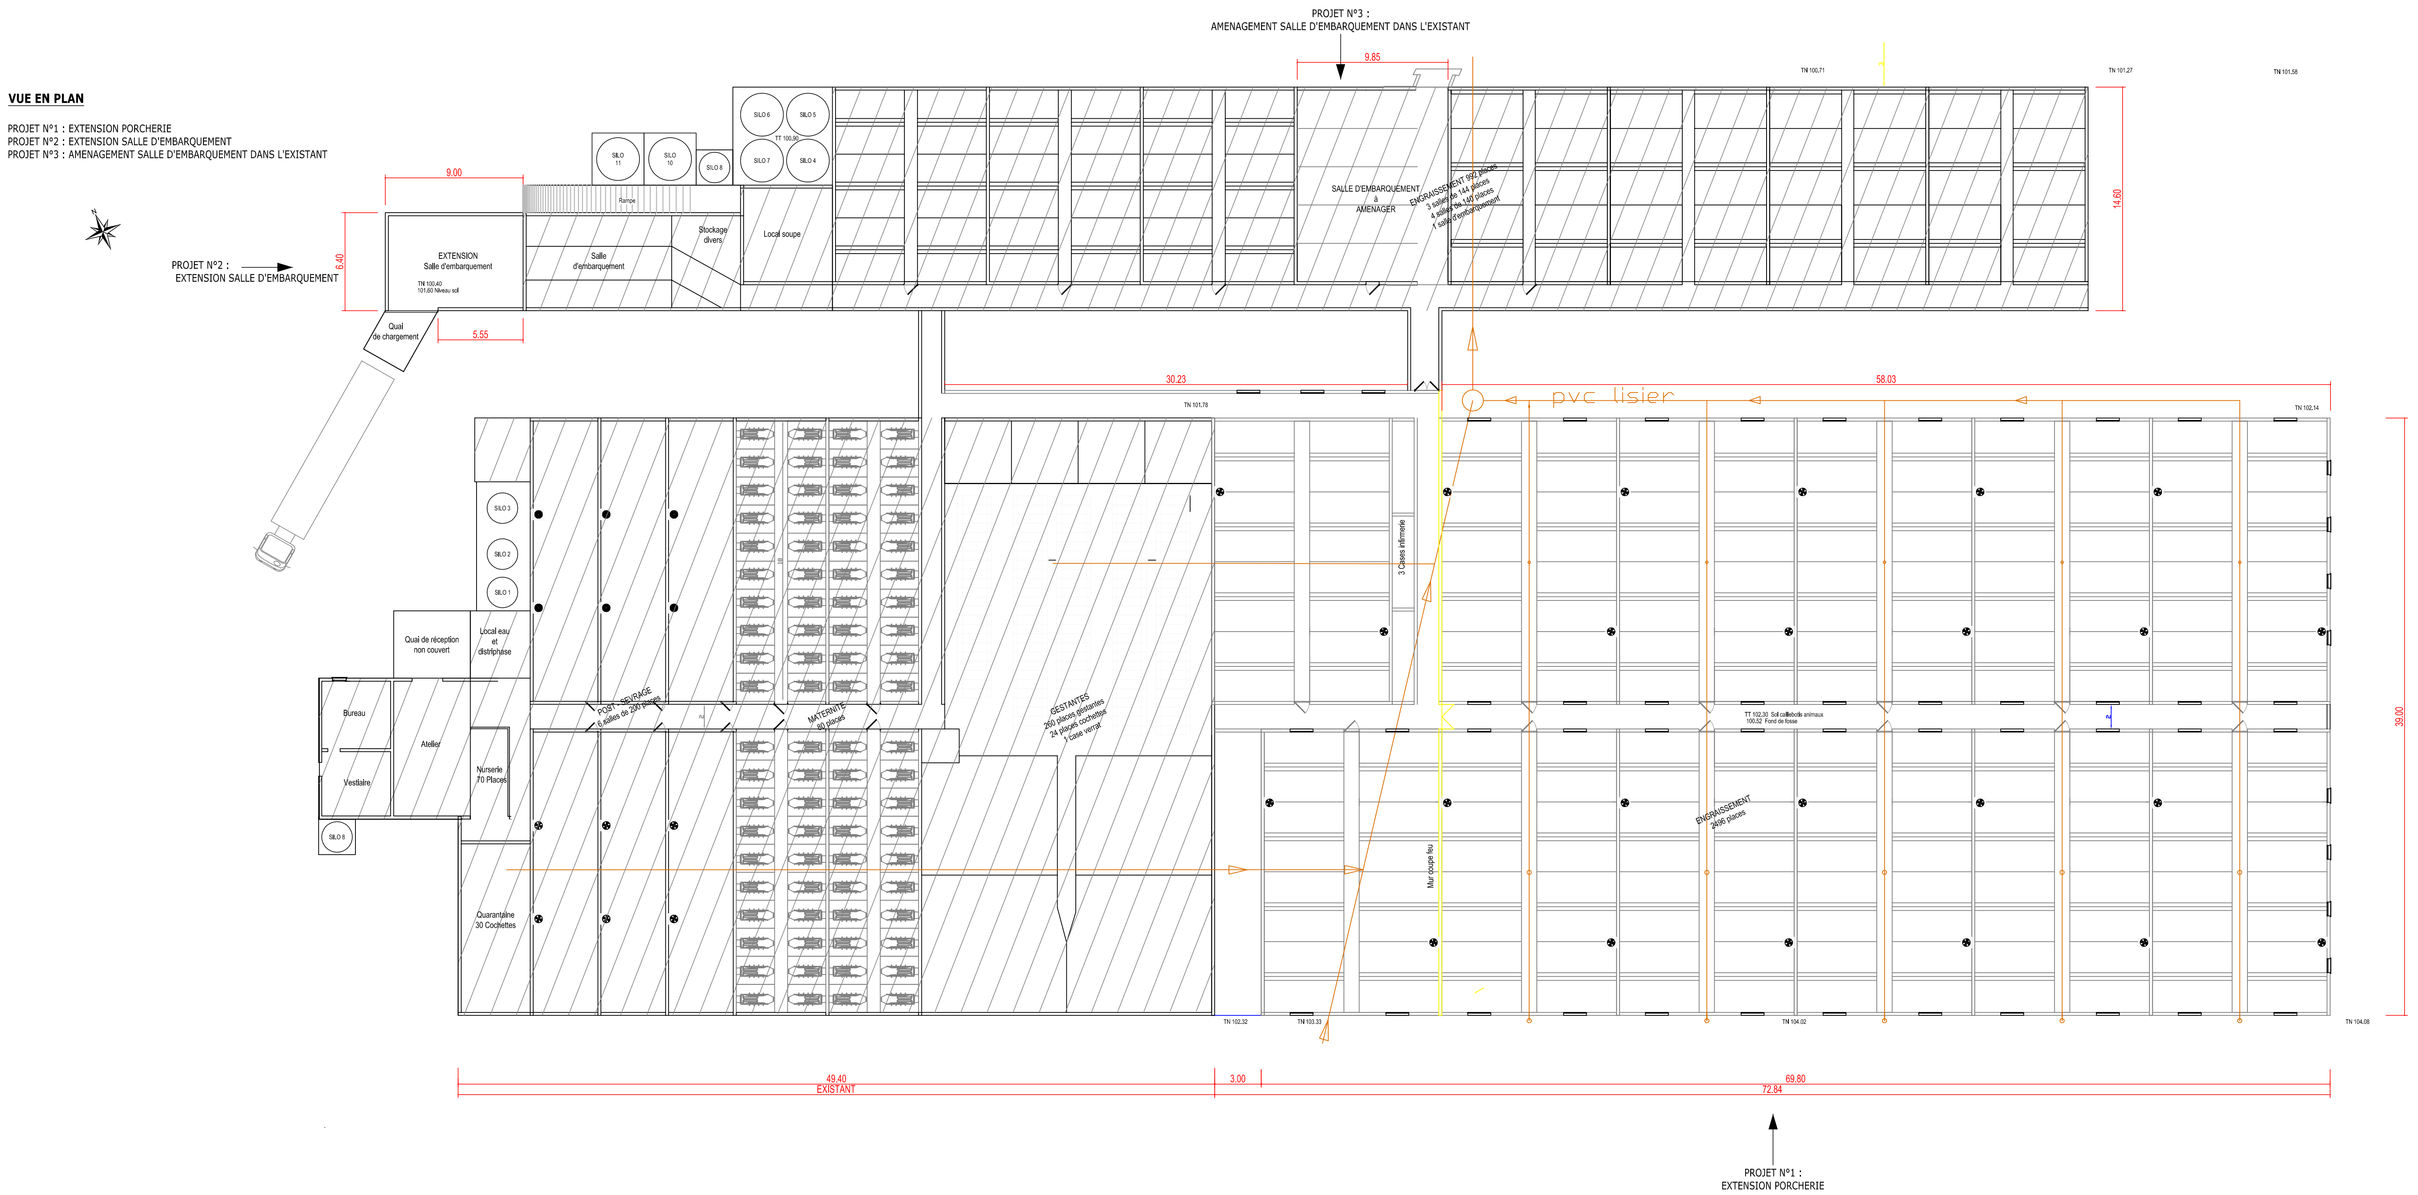

ELEVATION SUD

PROJET N°1 : EXTENSION PORCHERIE
PROJET N°2 : EXTENSION SALLE D'EMBARQUEMENT
PROJET N°3 : AMENAGEMENT SALLE D'EMBARQUEMENT DANS L'EXISTANT

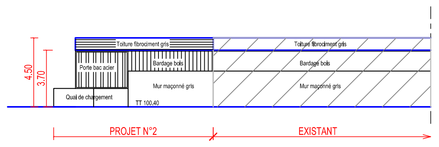

ELEVATION SUD

PROJET N°1 : EXTENSION PORCHERIE
PROJET N°2 : EXTENSION SALLE D'EMBARQUEMENT
PROJET N°3 : AMENAGEMENT SALLE D'EMBARQUEMENT DANS L'EXISTANT

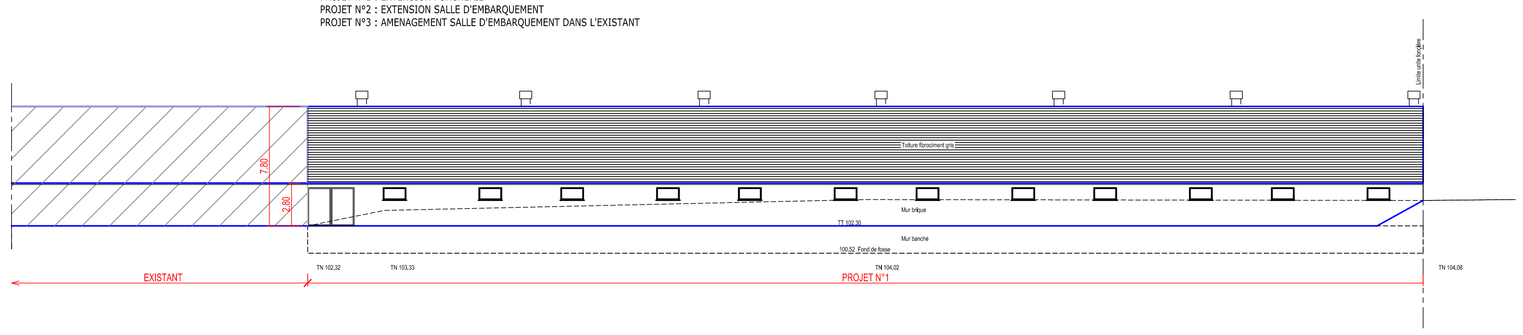

ELEVATION NORD

PROJET N°1 : EXTENSION PORCHERIE
PROJET N°2 : EXTENSION SALLE D'EMBARQUEMENT
PROJET N°3 : AMENAGEMENT SALLE D'EMBARQUEMENT DANS L'EXISTANT

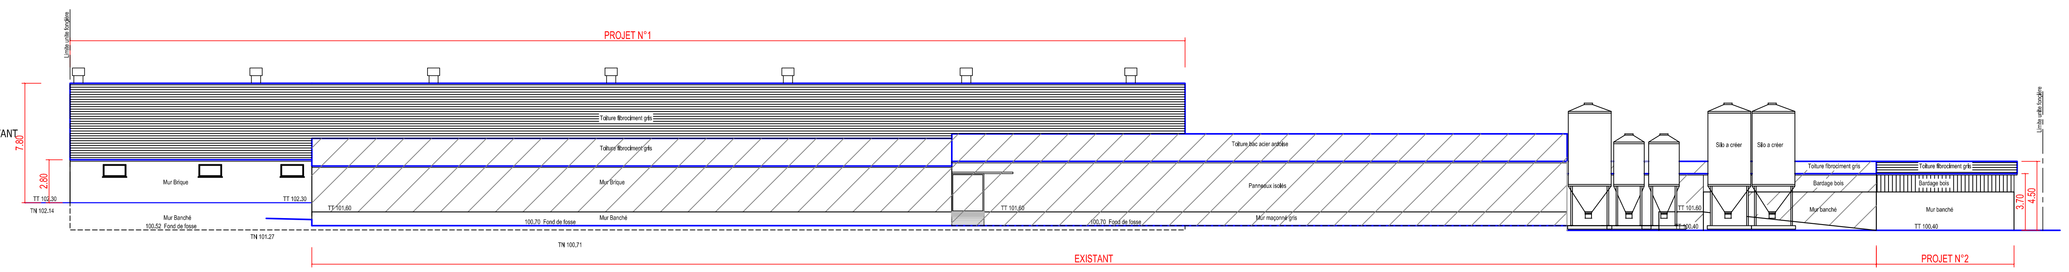

ELEVATION EST

PROJET N°1 : EXTENSION PORCHERIE
PROJET N°2 : EXTENSION SALLE D'EMBARQUEMENT
PROJET N°3 : AMENAGEMENT SALLE D'EMBARQUEMENT DANS L'EXISTANT

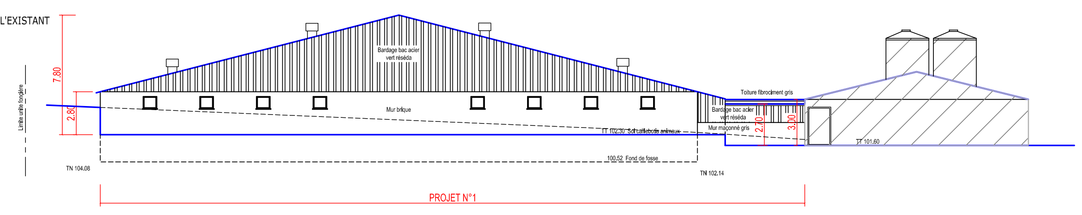

ELEVATION OUEST
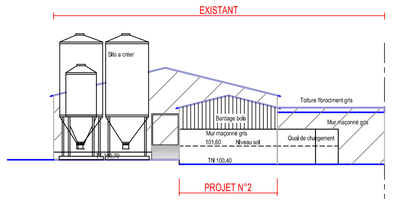
PROJET N°1 : EXTENSION PORCHERIE
PROJET N°2 : EXTENSION SALLE D'EMBARQUEMENT
PROJET N°3 : AMENAGEMENT SALLE D'EMBARQUEMENT DANS L'EXISTANT