



Commune de Ginchy : PLU
Plan global : zones avec câbles et/ou
conduites "Orange" en terrain privé .

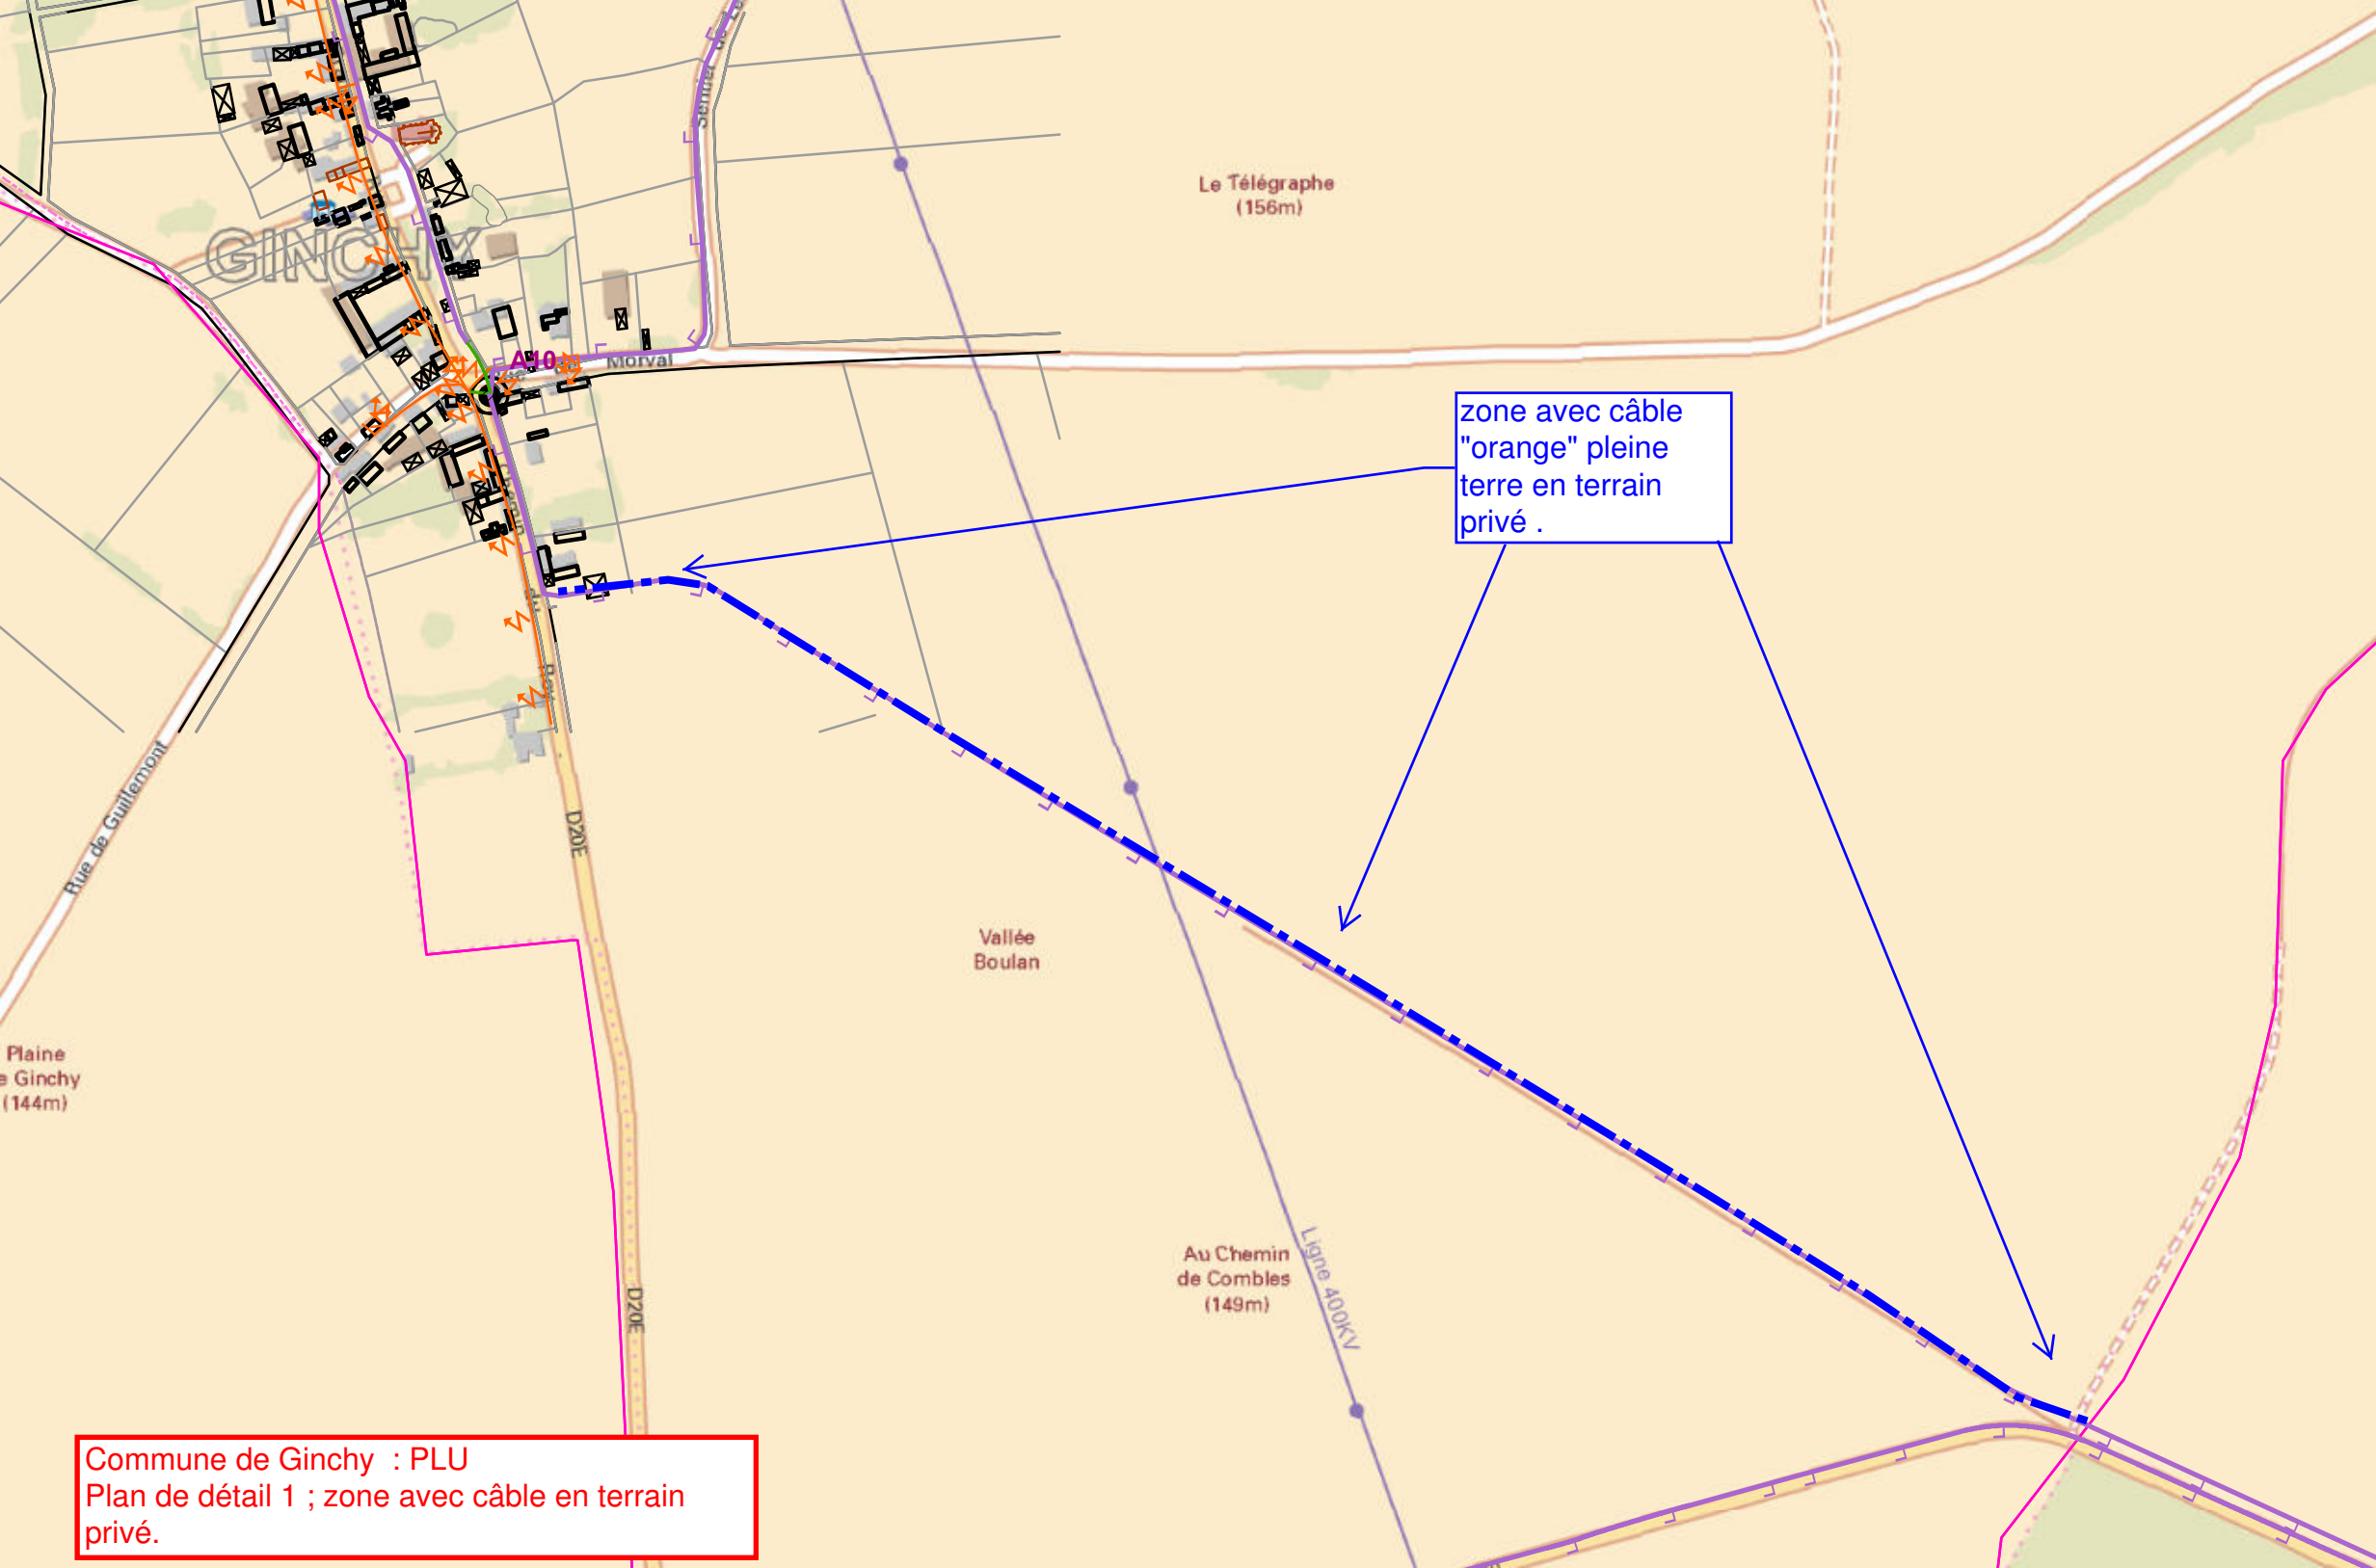

zone avec câble "orange" pleine terre en terrain privé .


Commune de Ginchy : PLU
Plan de détail 1 ; zone avec câble en terrain privé.

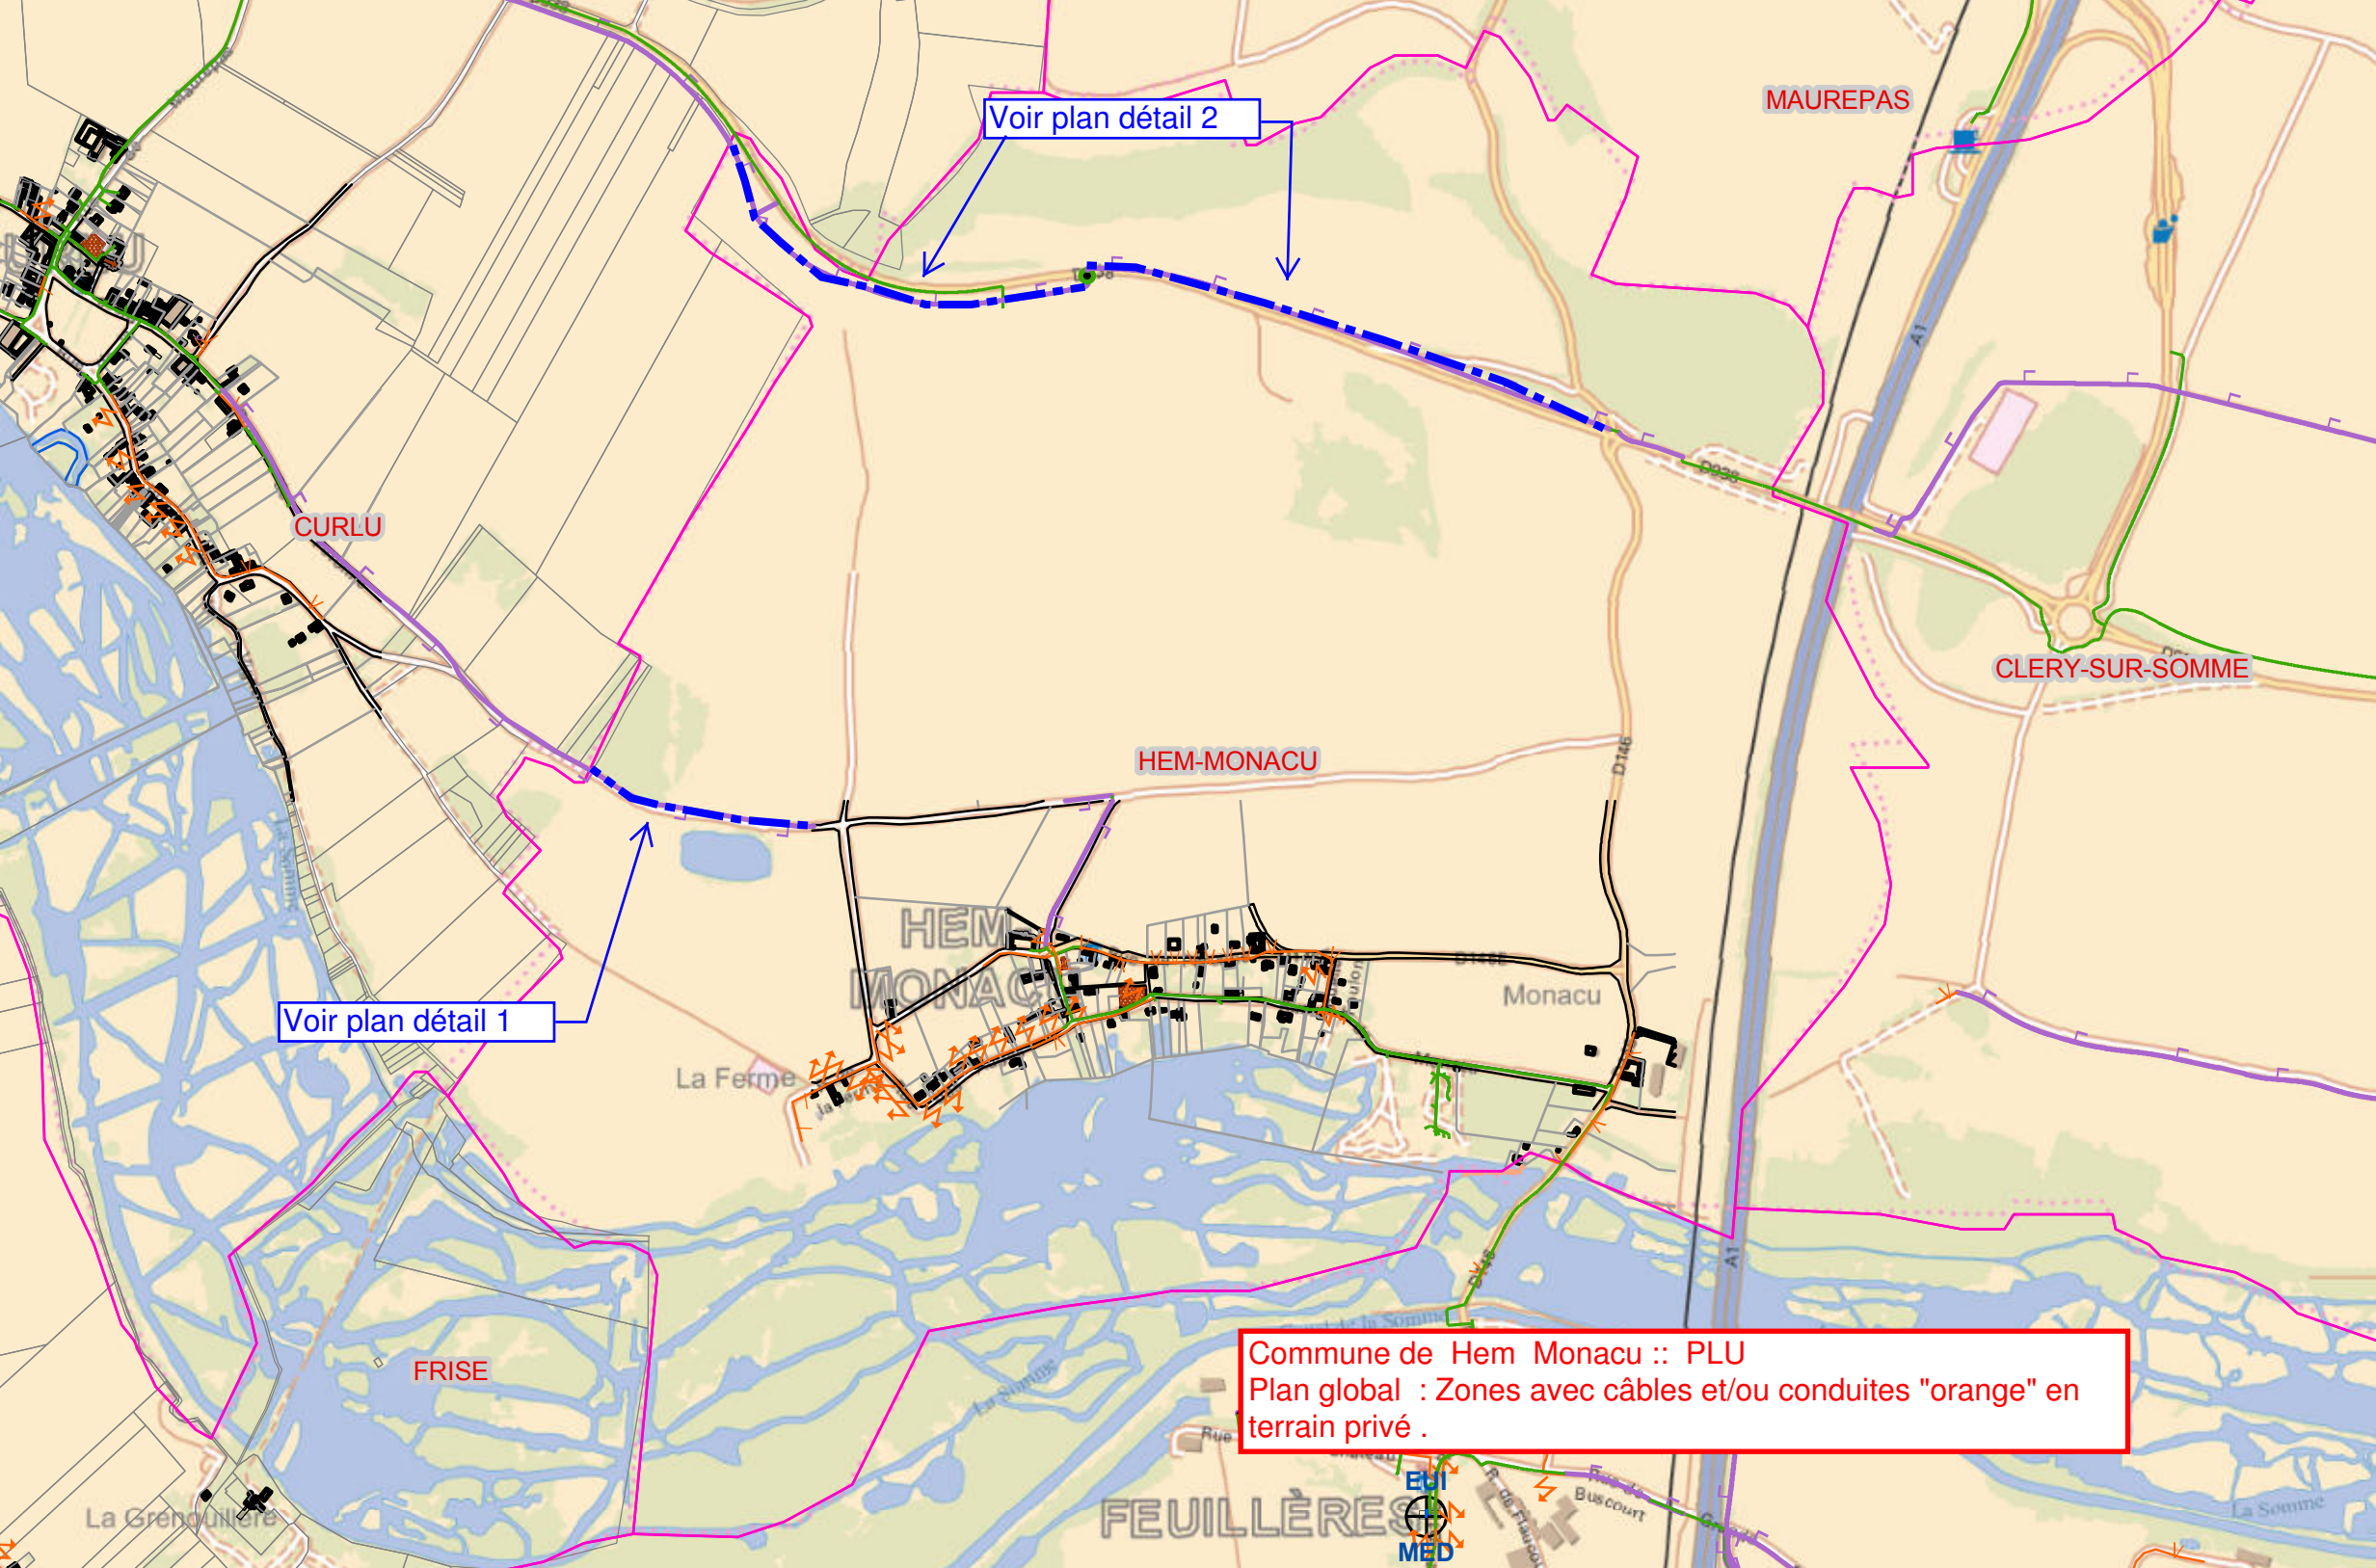

Voir plan détail 2

Voir plan détail 1

Commune de Hem Monacu :: PLU
Plan global : Zones avec câbles et/ou conduites "orange" en terrain privé .

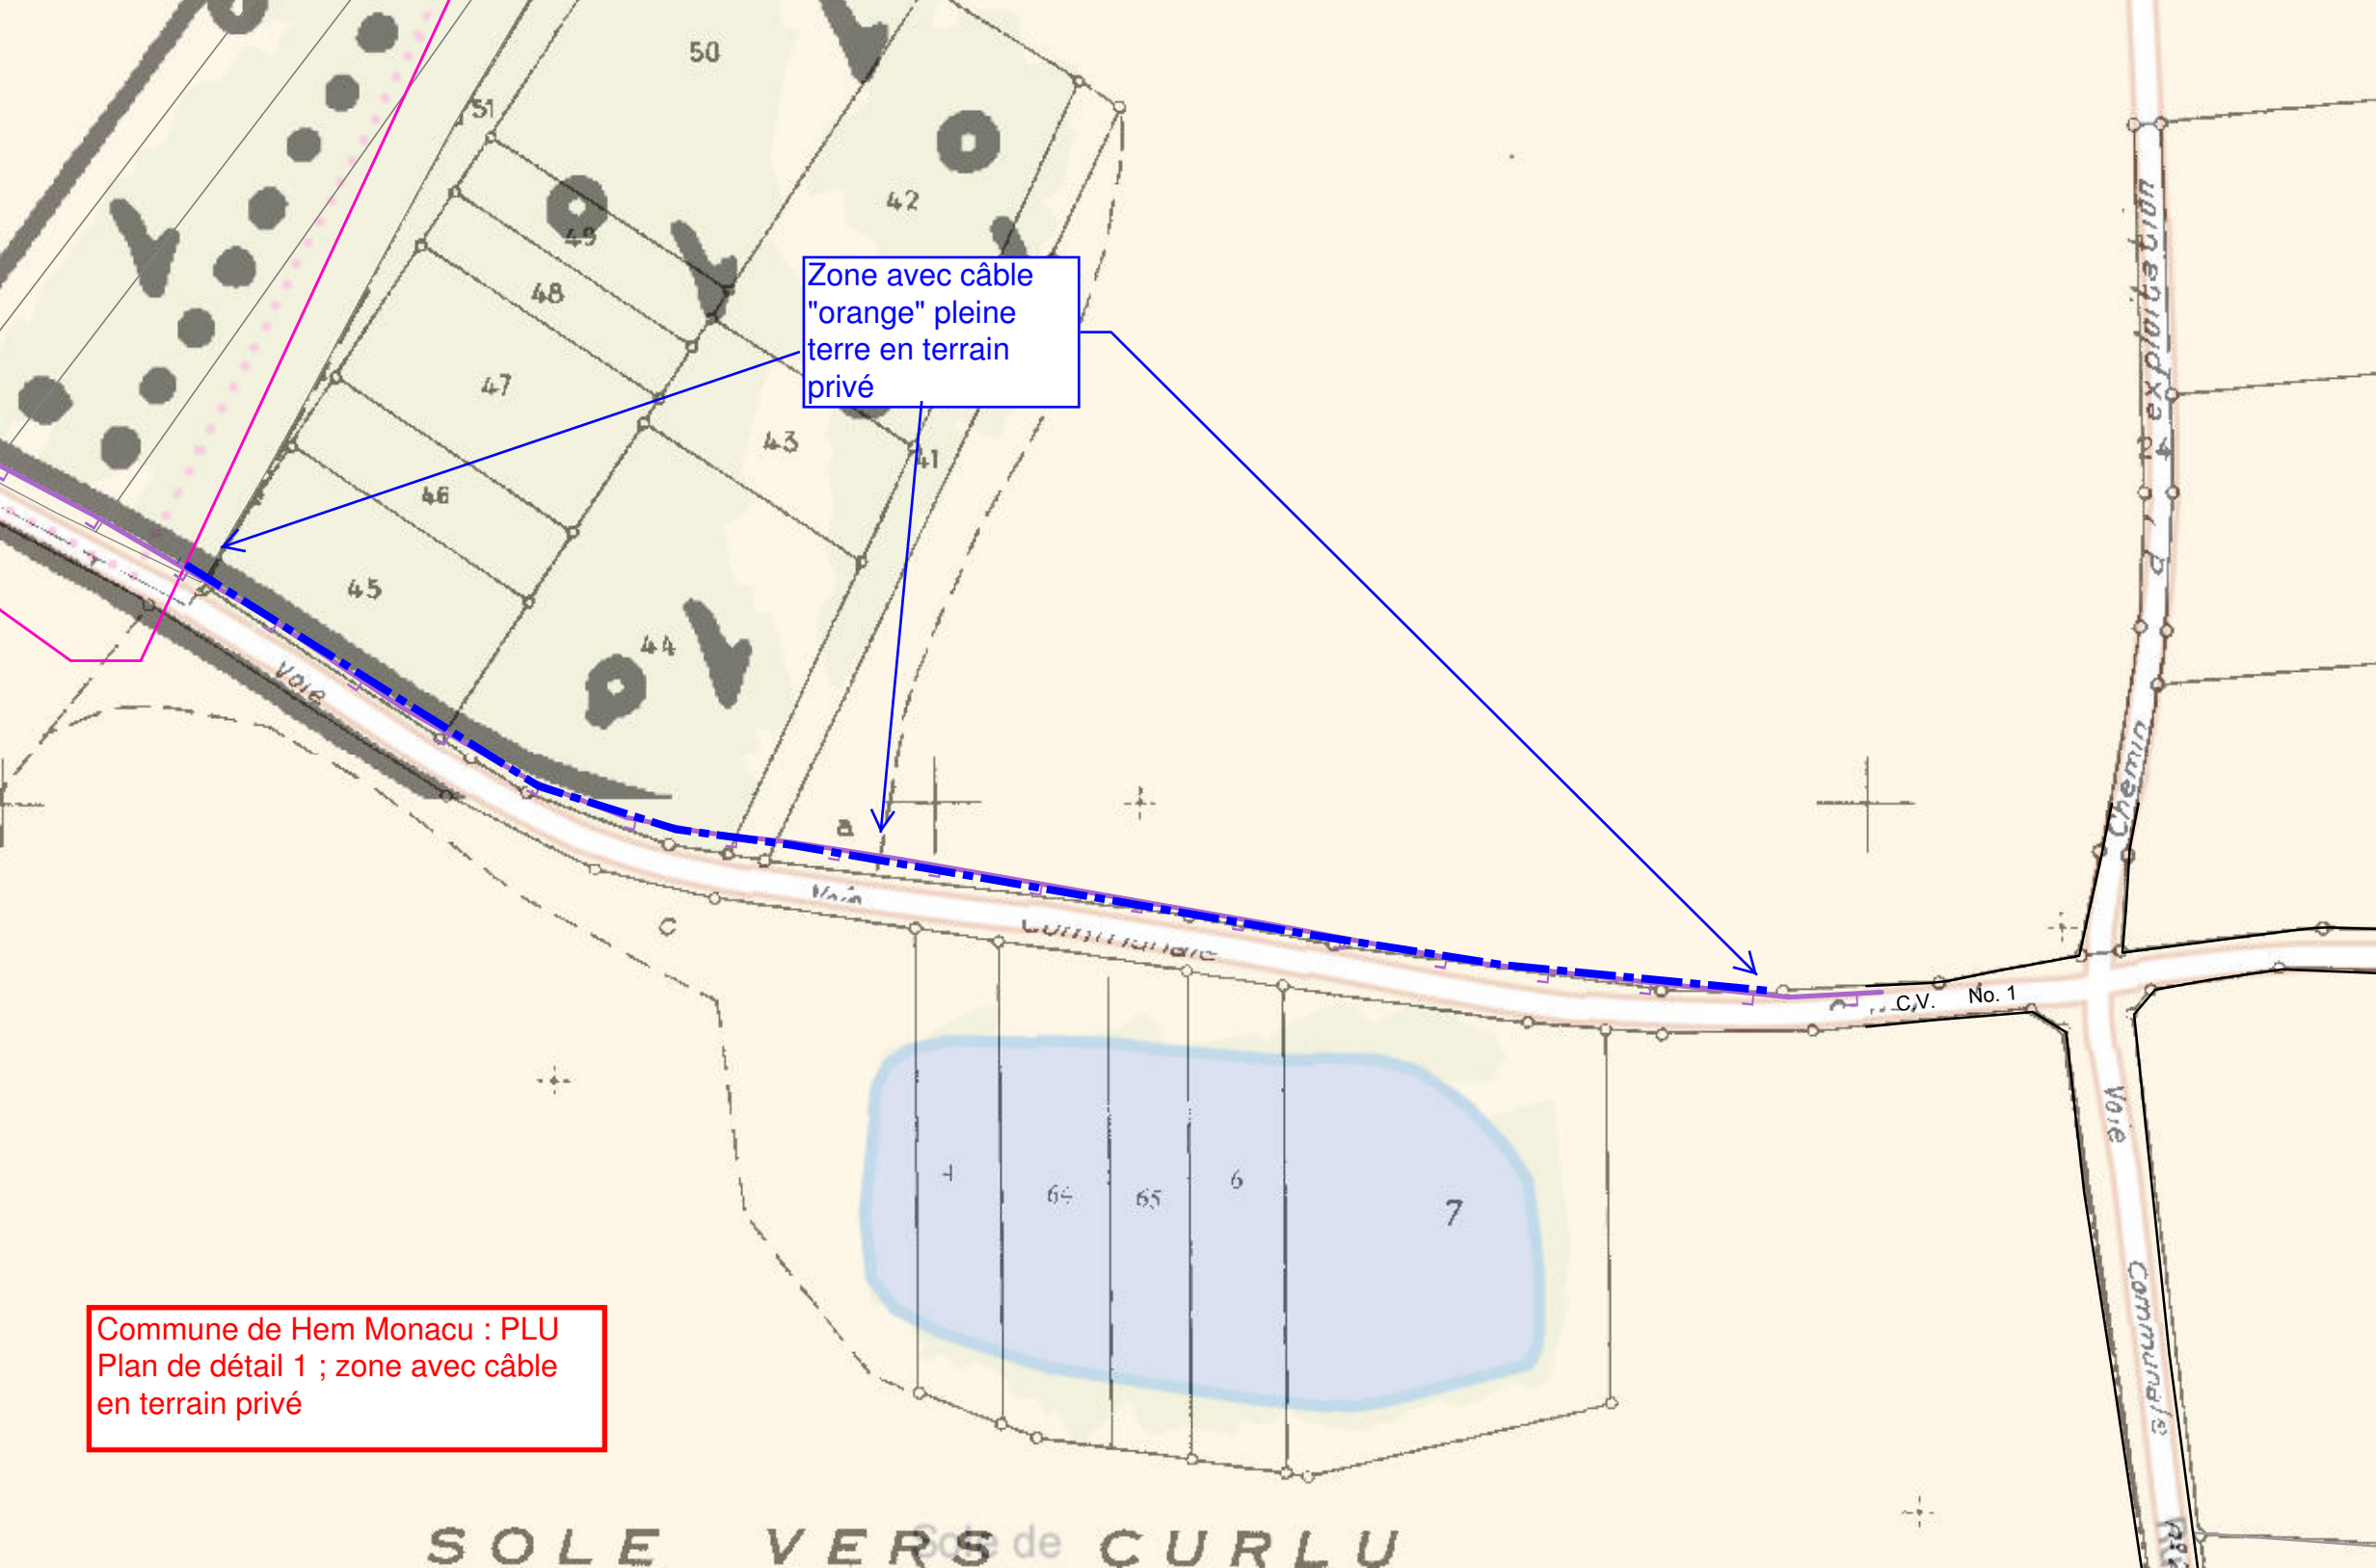


Zone avec câble
"orange" pleine
terre en terrain
privé


Commune de Hem Monacu : PLU
Plan de détail 1 ; zone avec câble
en terrain privé

SOLE VERS SOLE de CURLU

Zone avec câble
"Orange" pleine
terre en terrain
privé .

Commune de Hem Monaco : PLU
Plan de détail 2 ; zones avec câble "Orange" en
terrain privé .

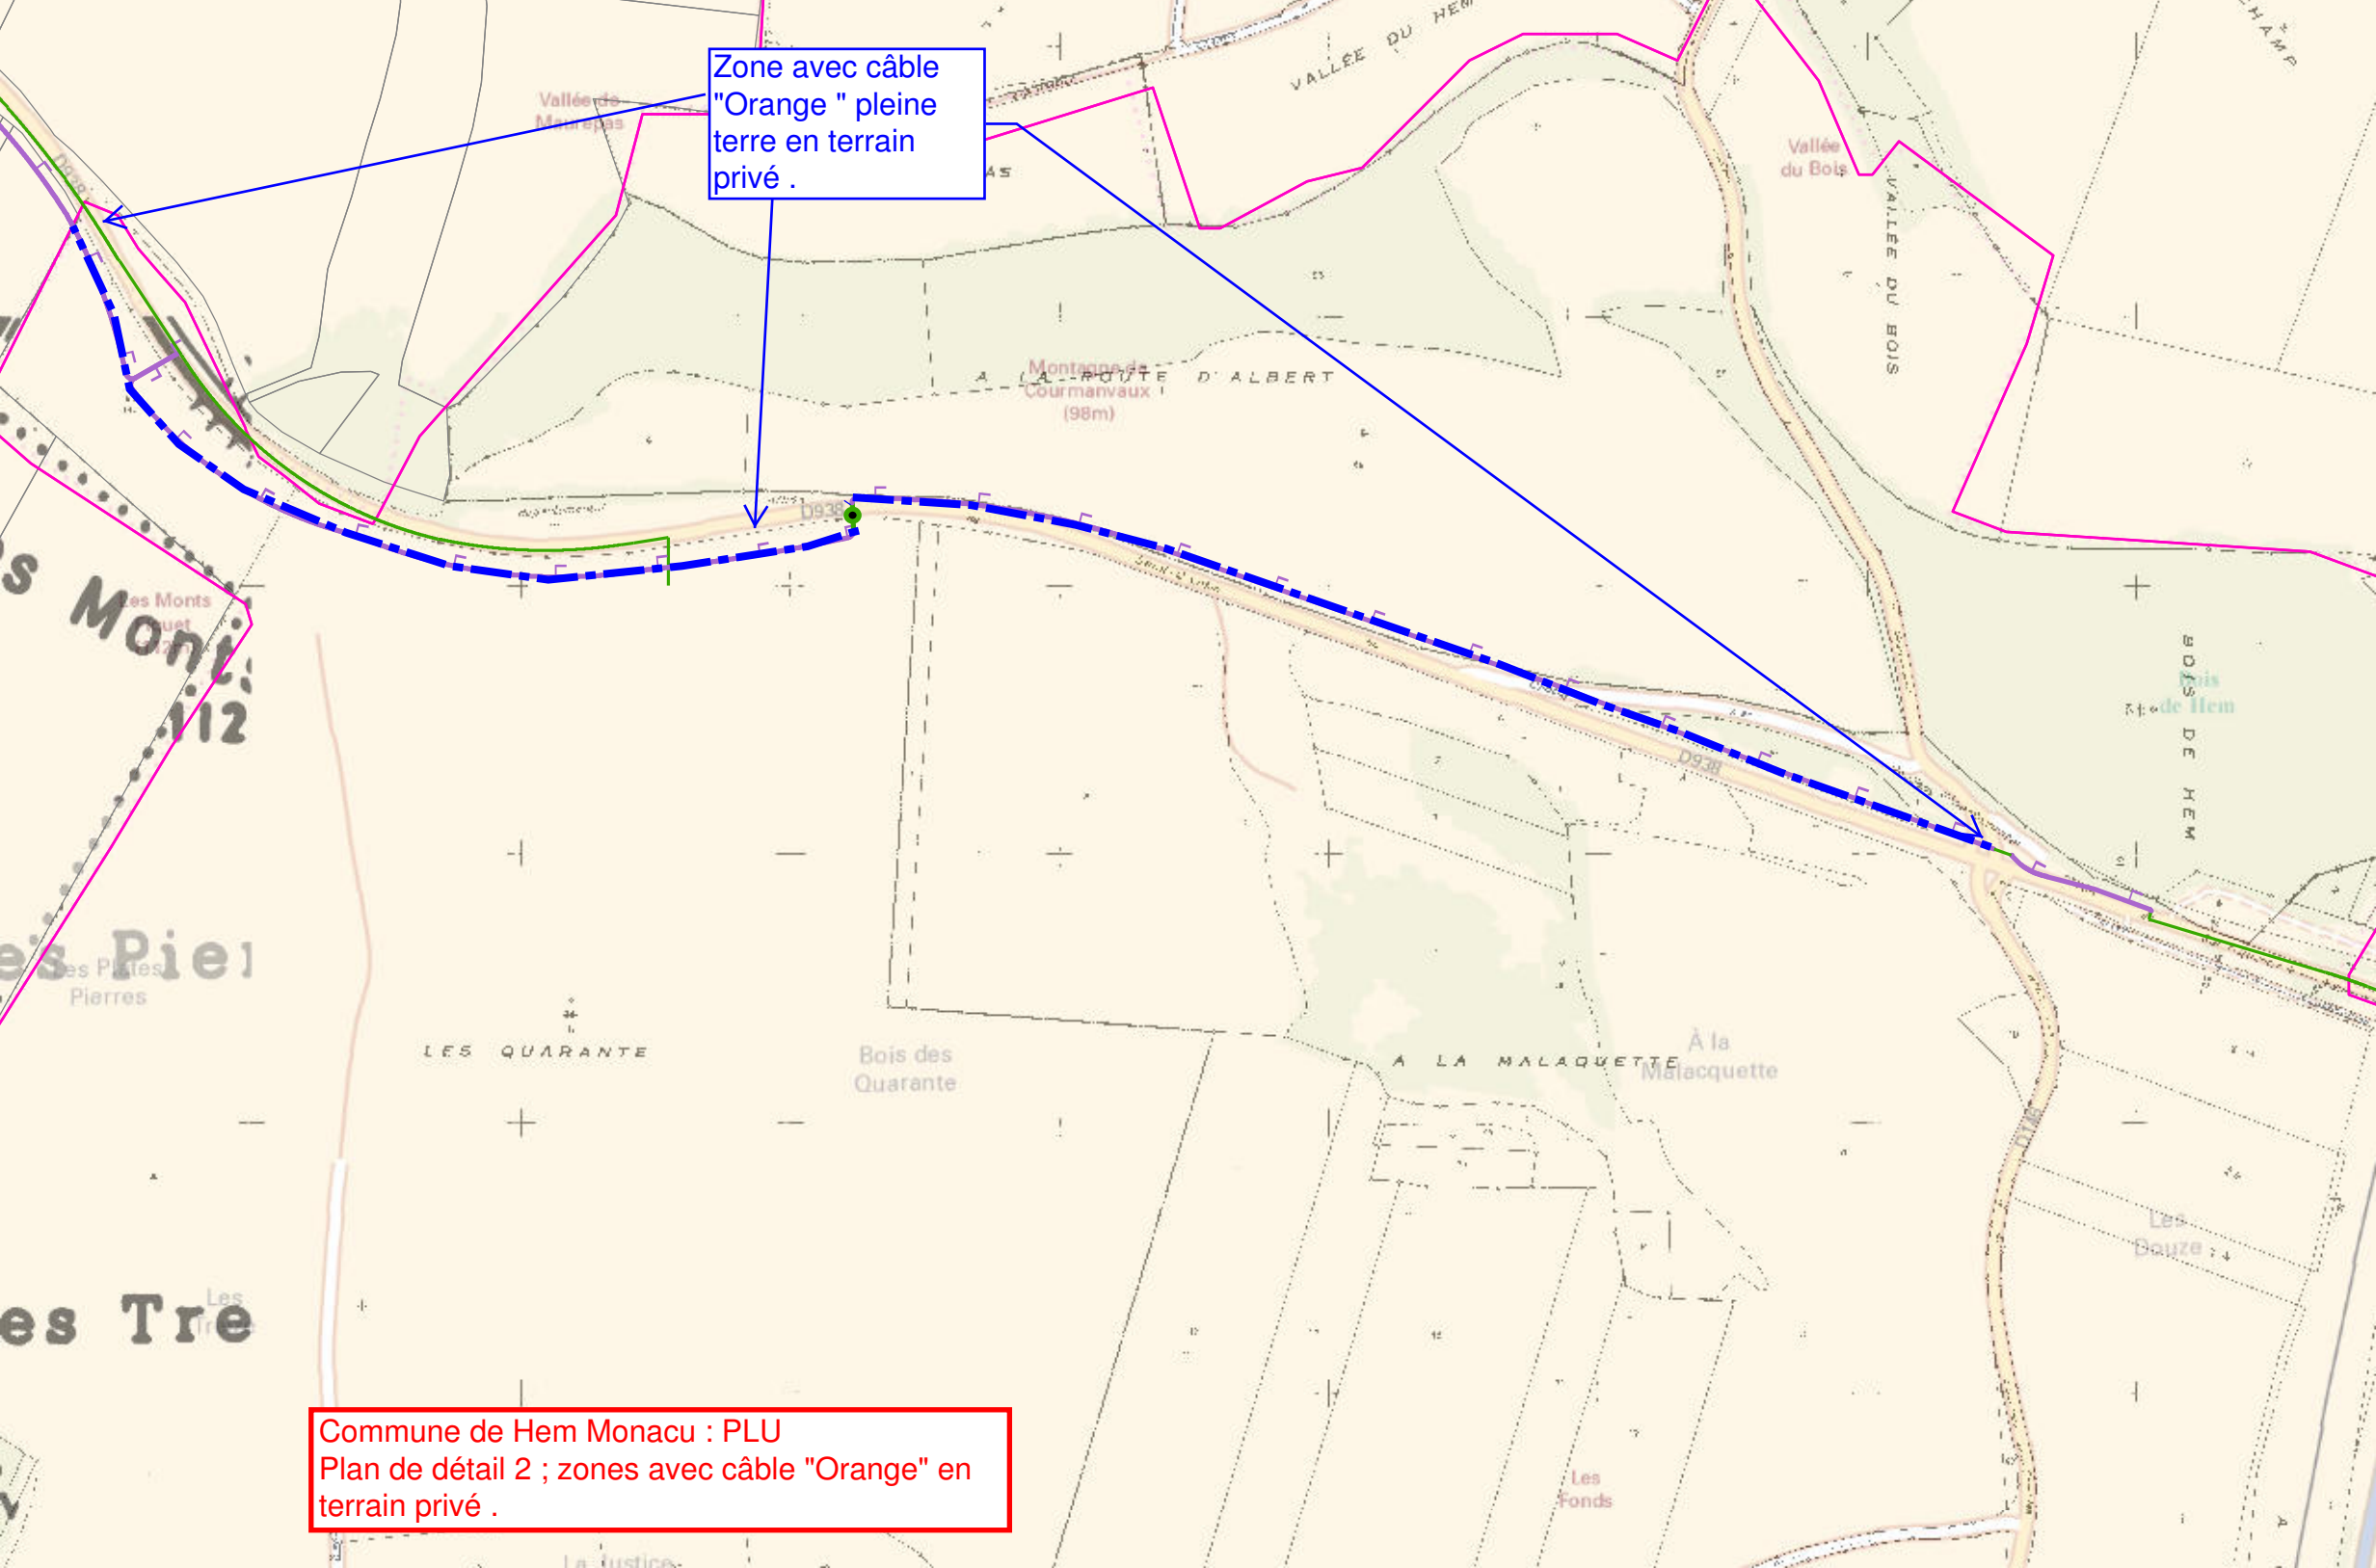


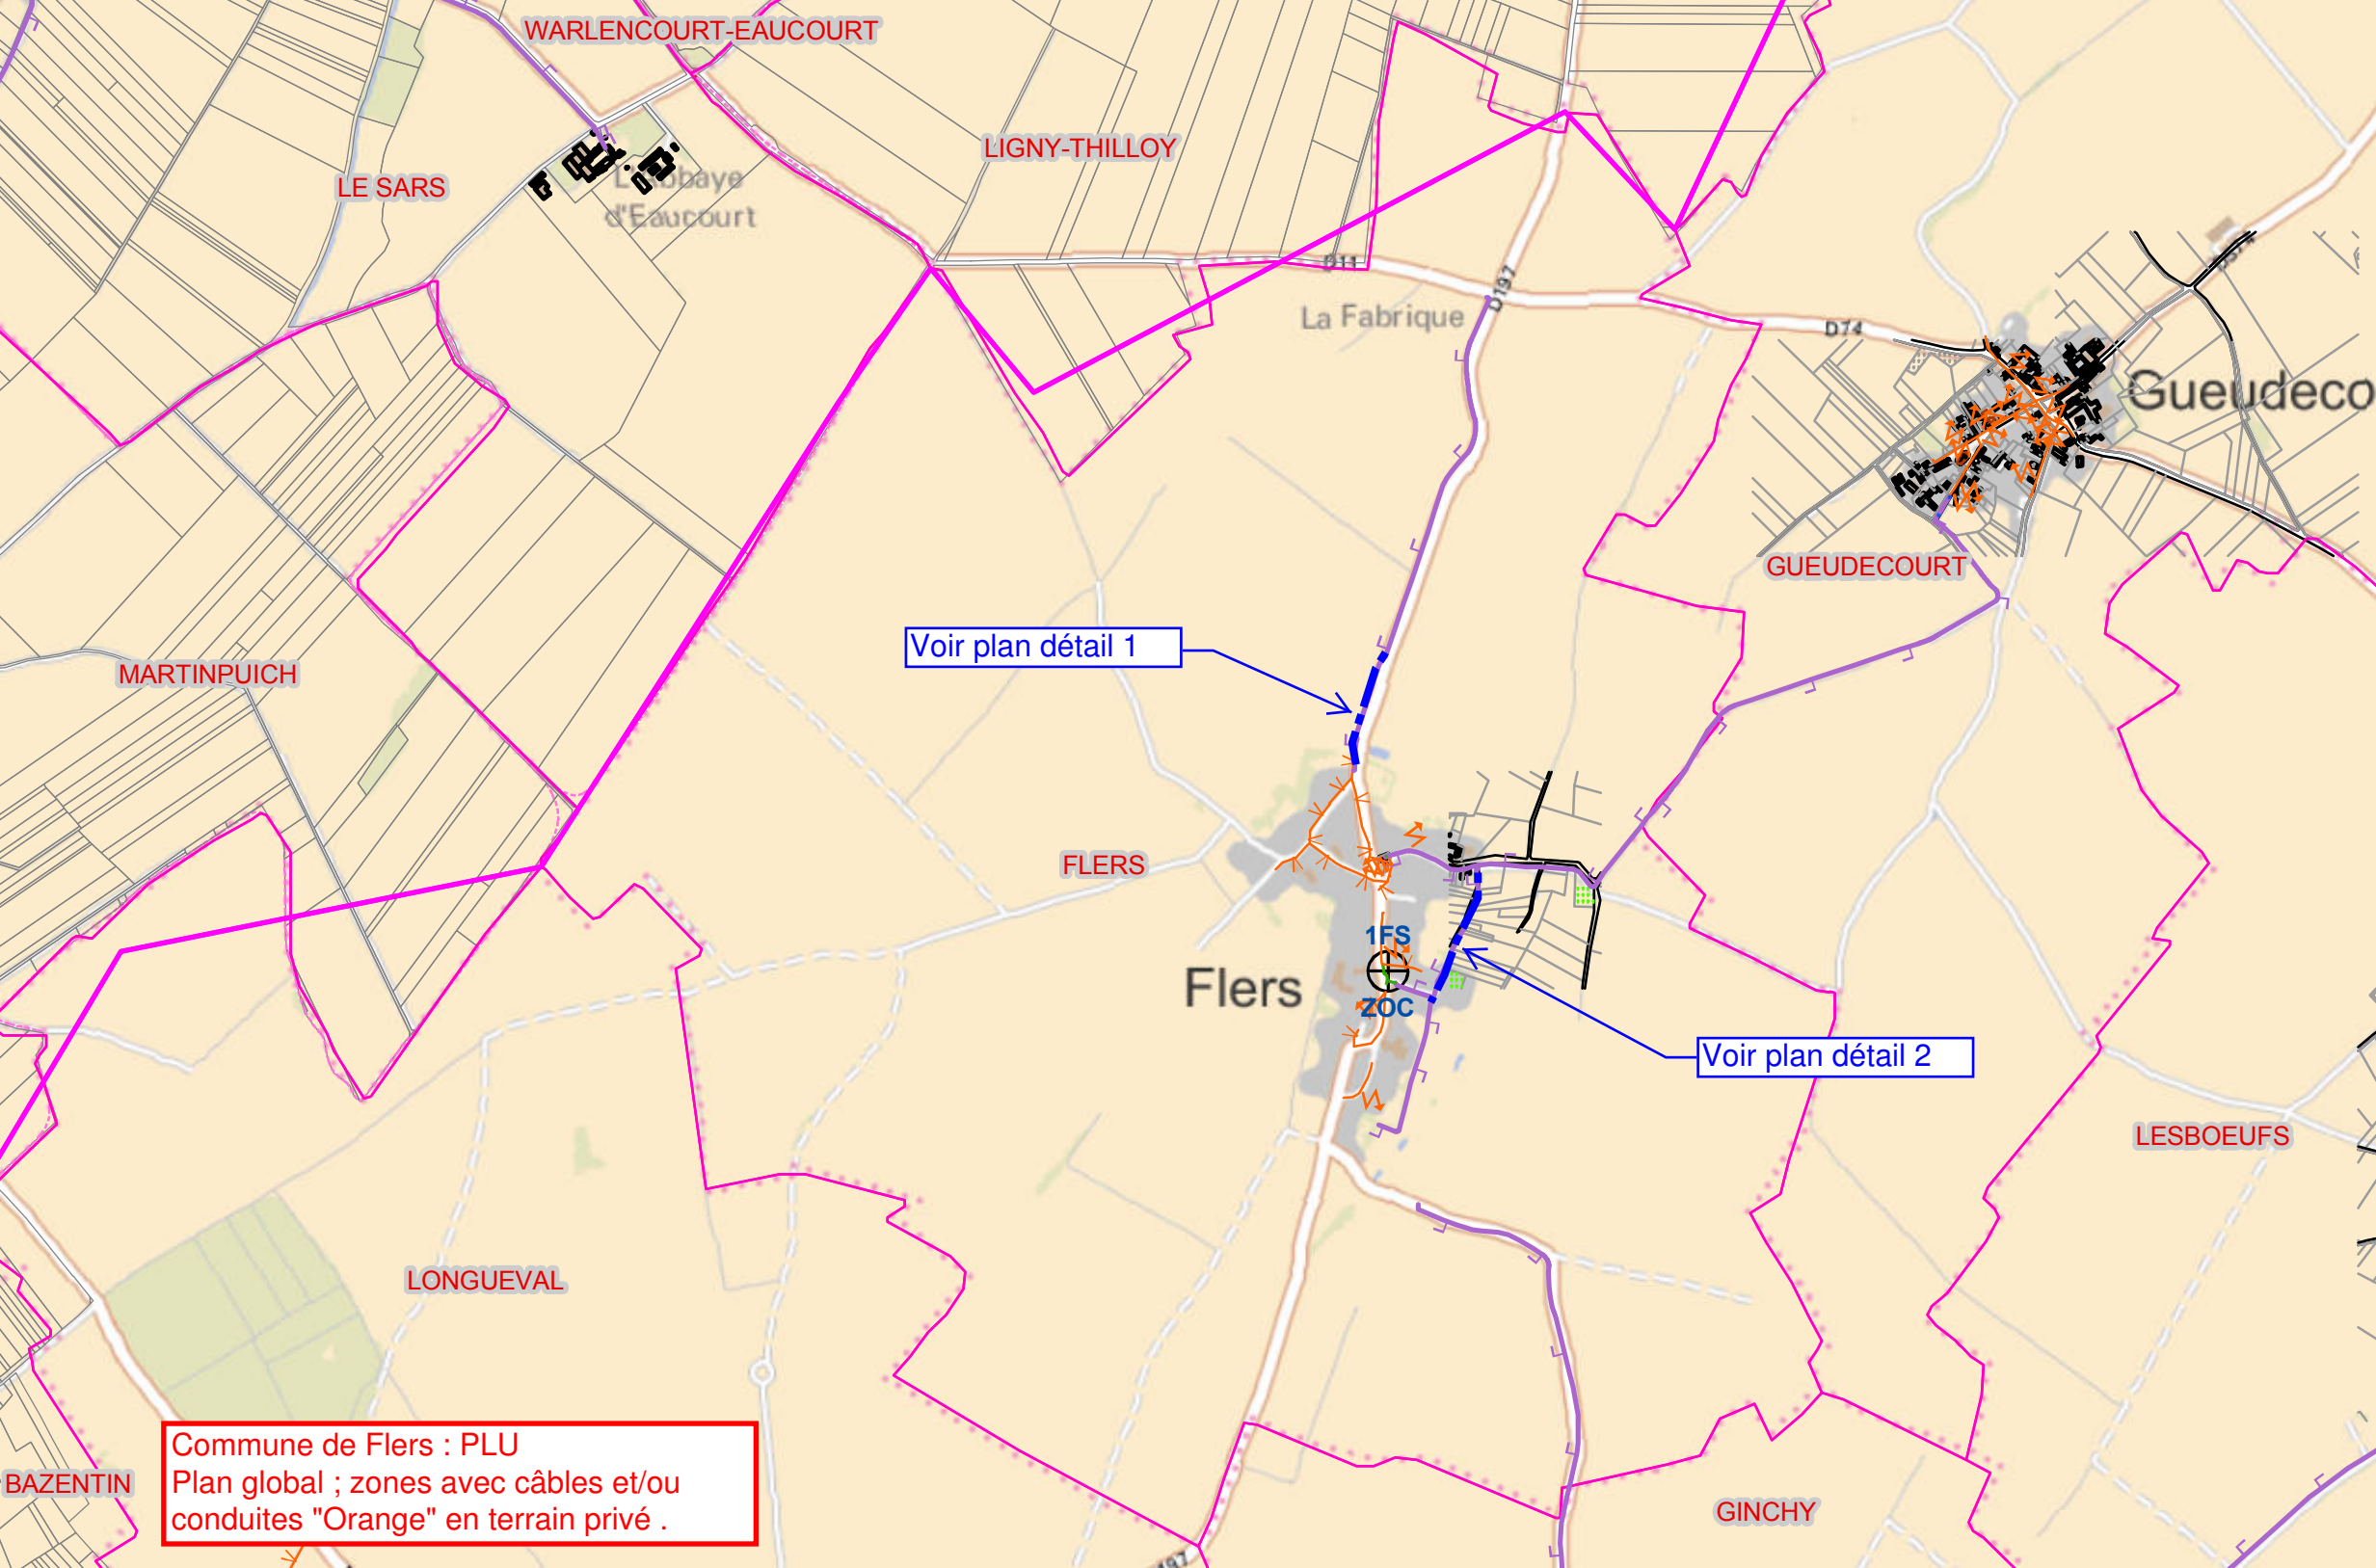


Commune de Flers : PLU
Plan global ; zones avec câbles et/ou
conduites "Orange" en terrain privé .

Commune de Flers : PLU
Plan de détail 1 ; zone avec câble en terrain privé.

Zone avec câble "Orange" pleine terre en terrain privé

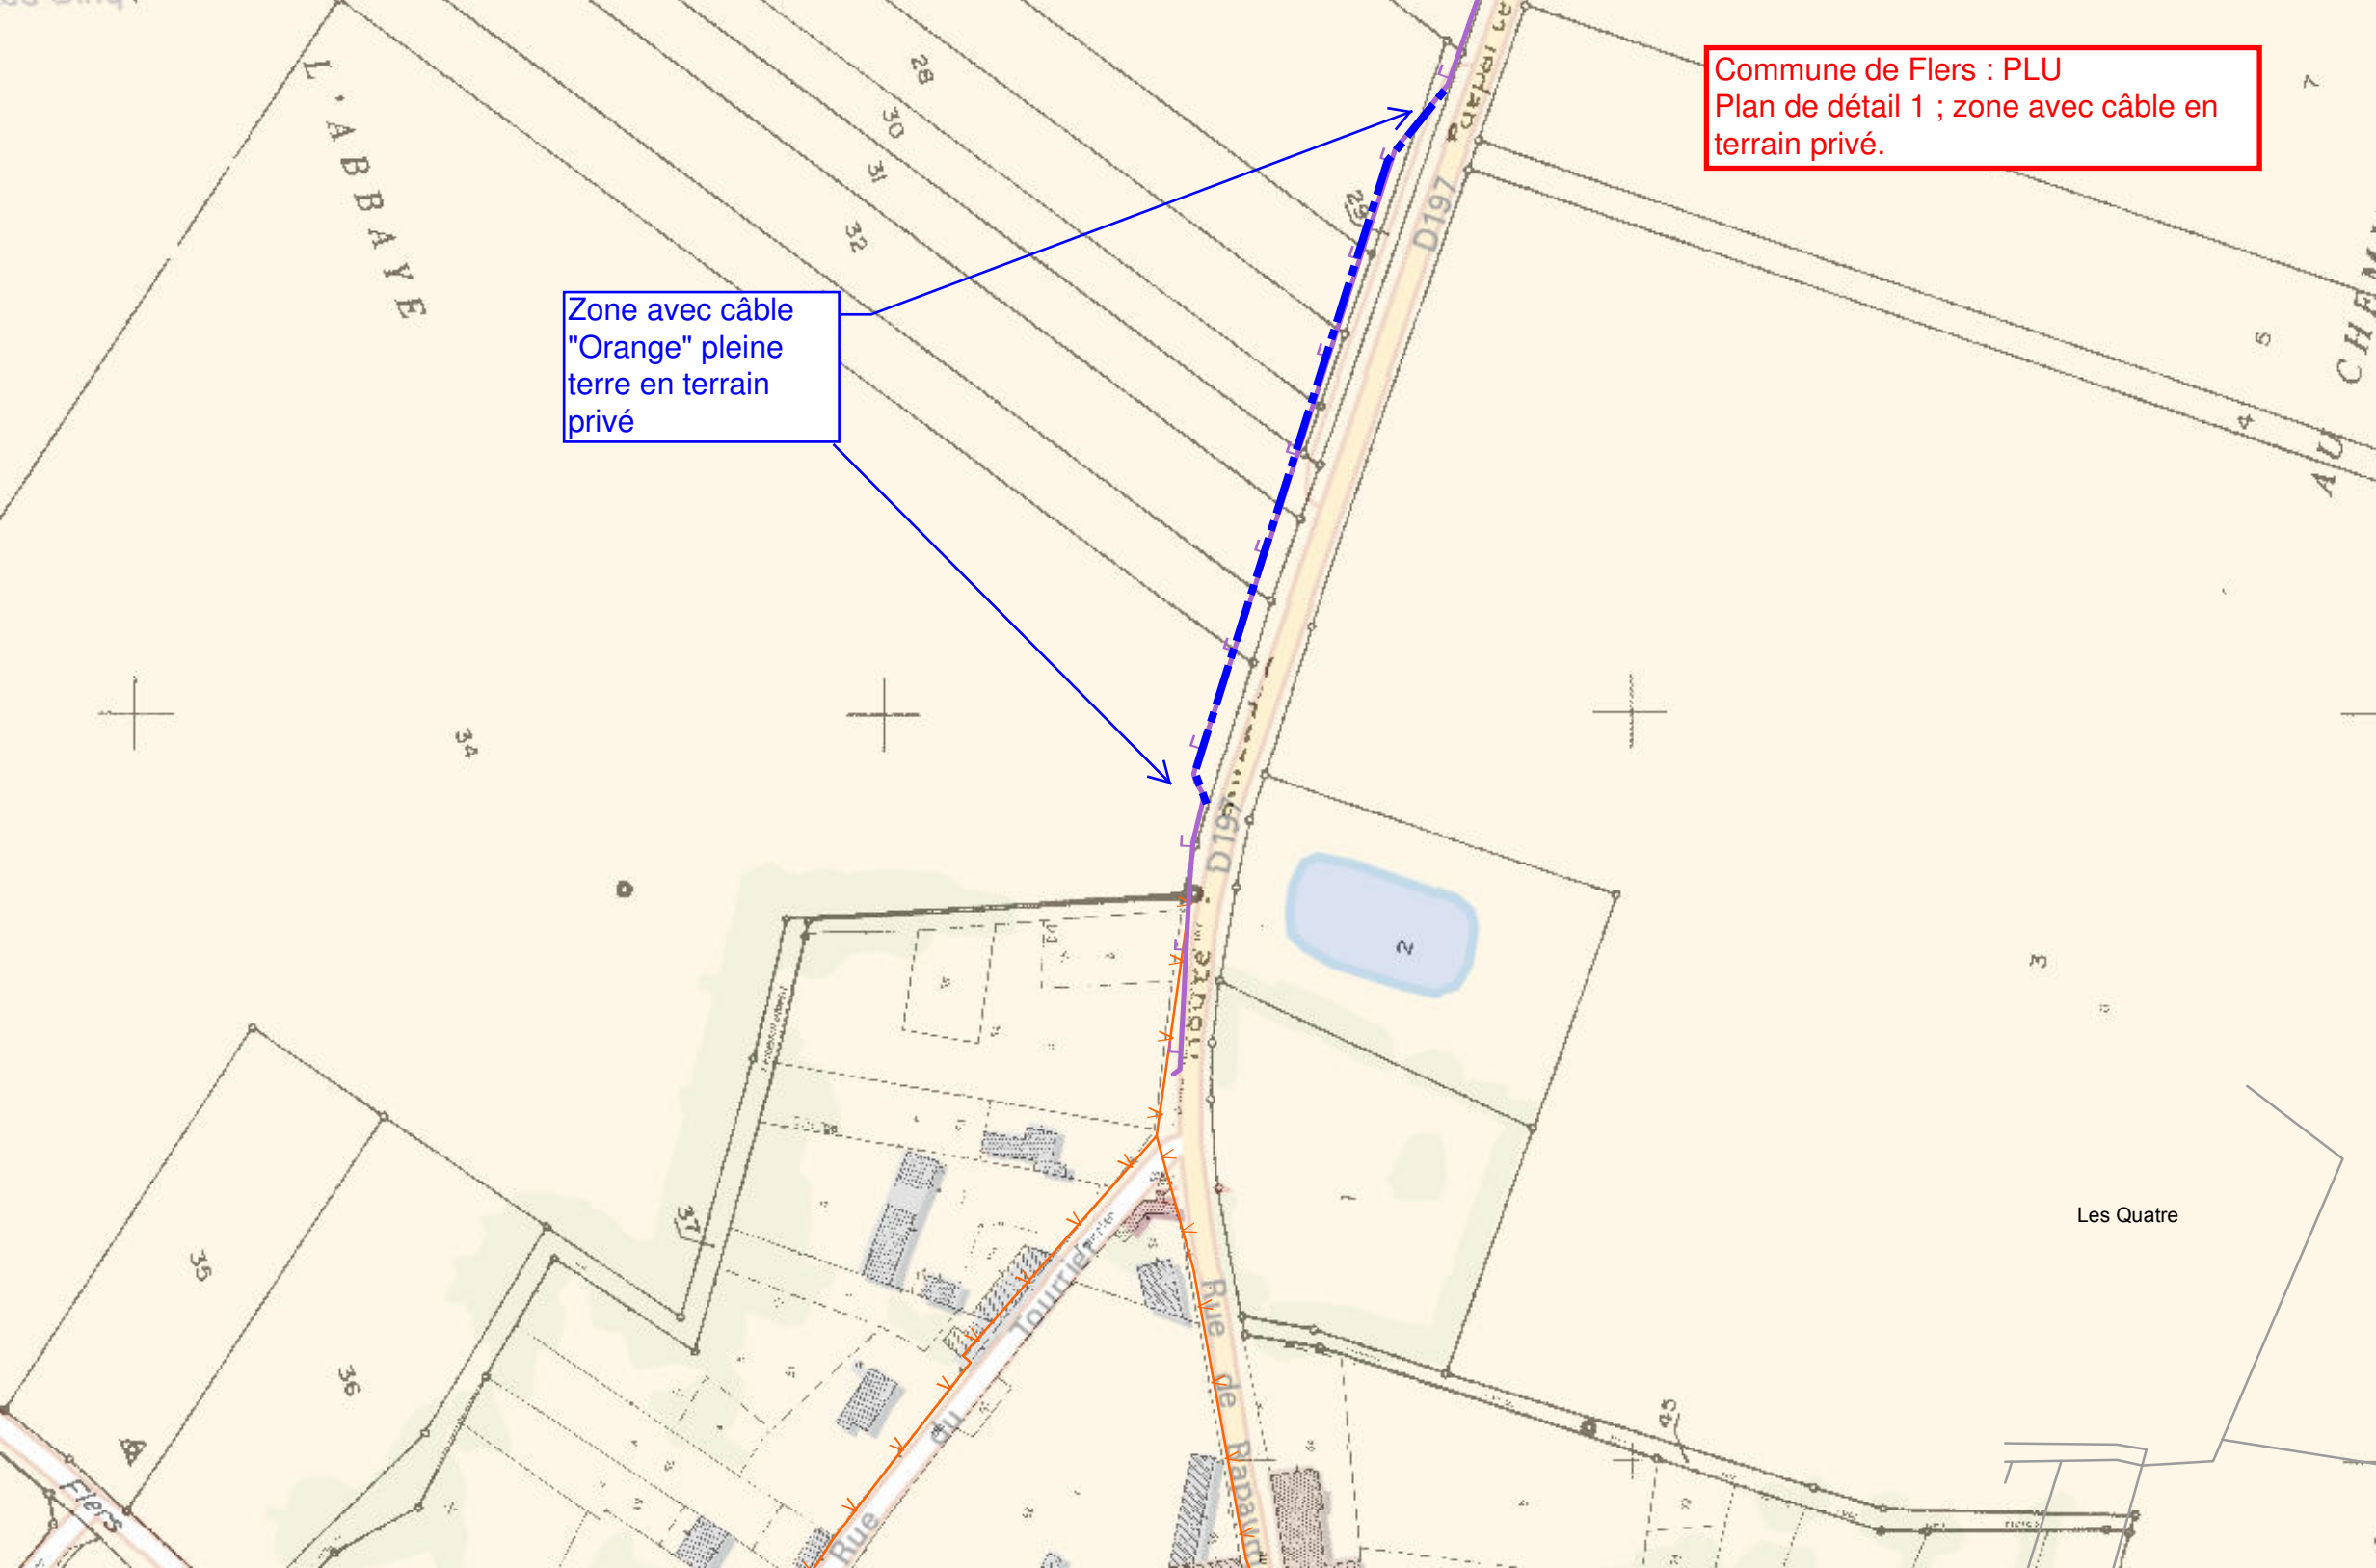


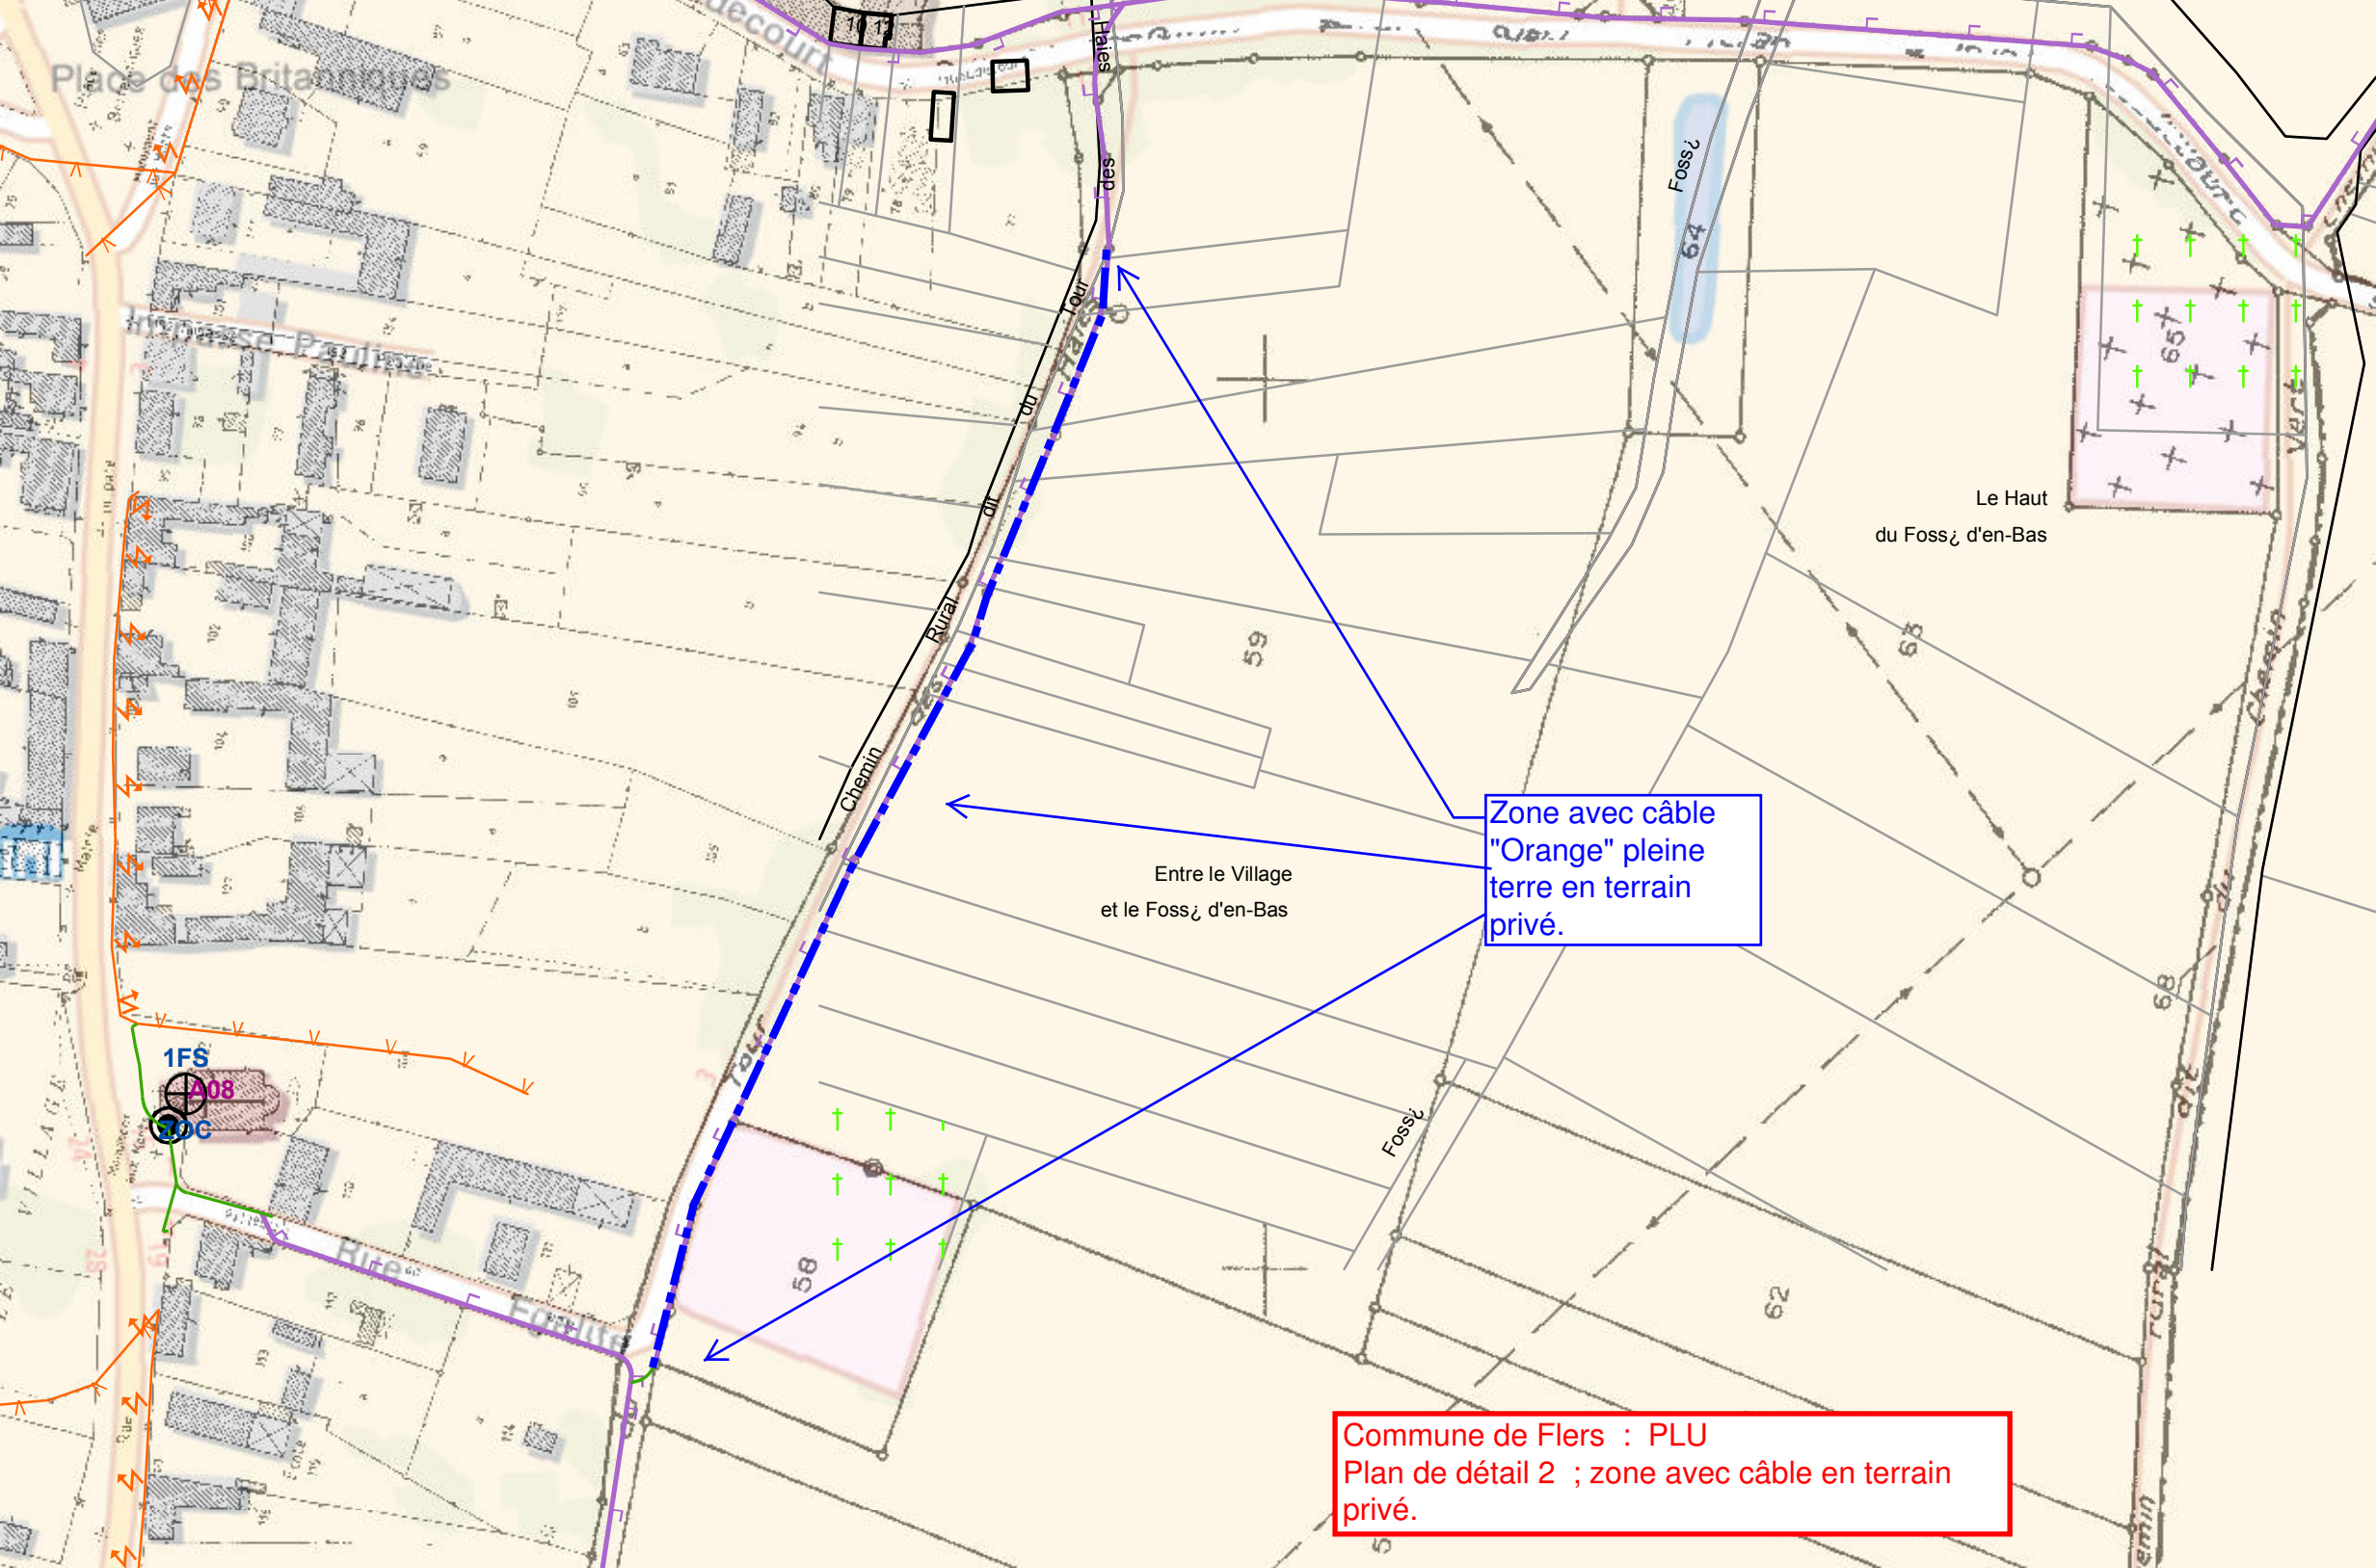

Entre le Village
et le Fossé d'en-Bas

Zone avec câble
"Orange" pleine
terre en terrain
privé.

Commune de Flers : PLU
Plan de détail 2 ; zone avec câble en terrain
privé.

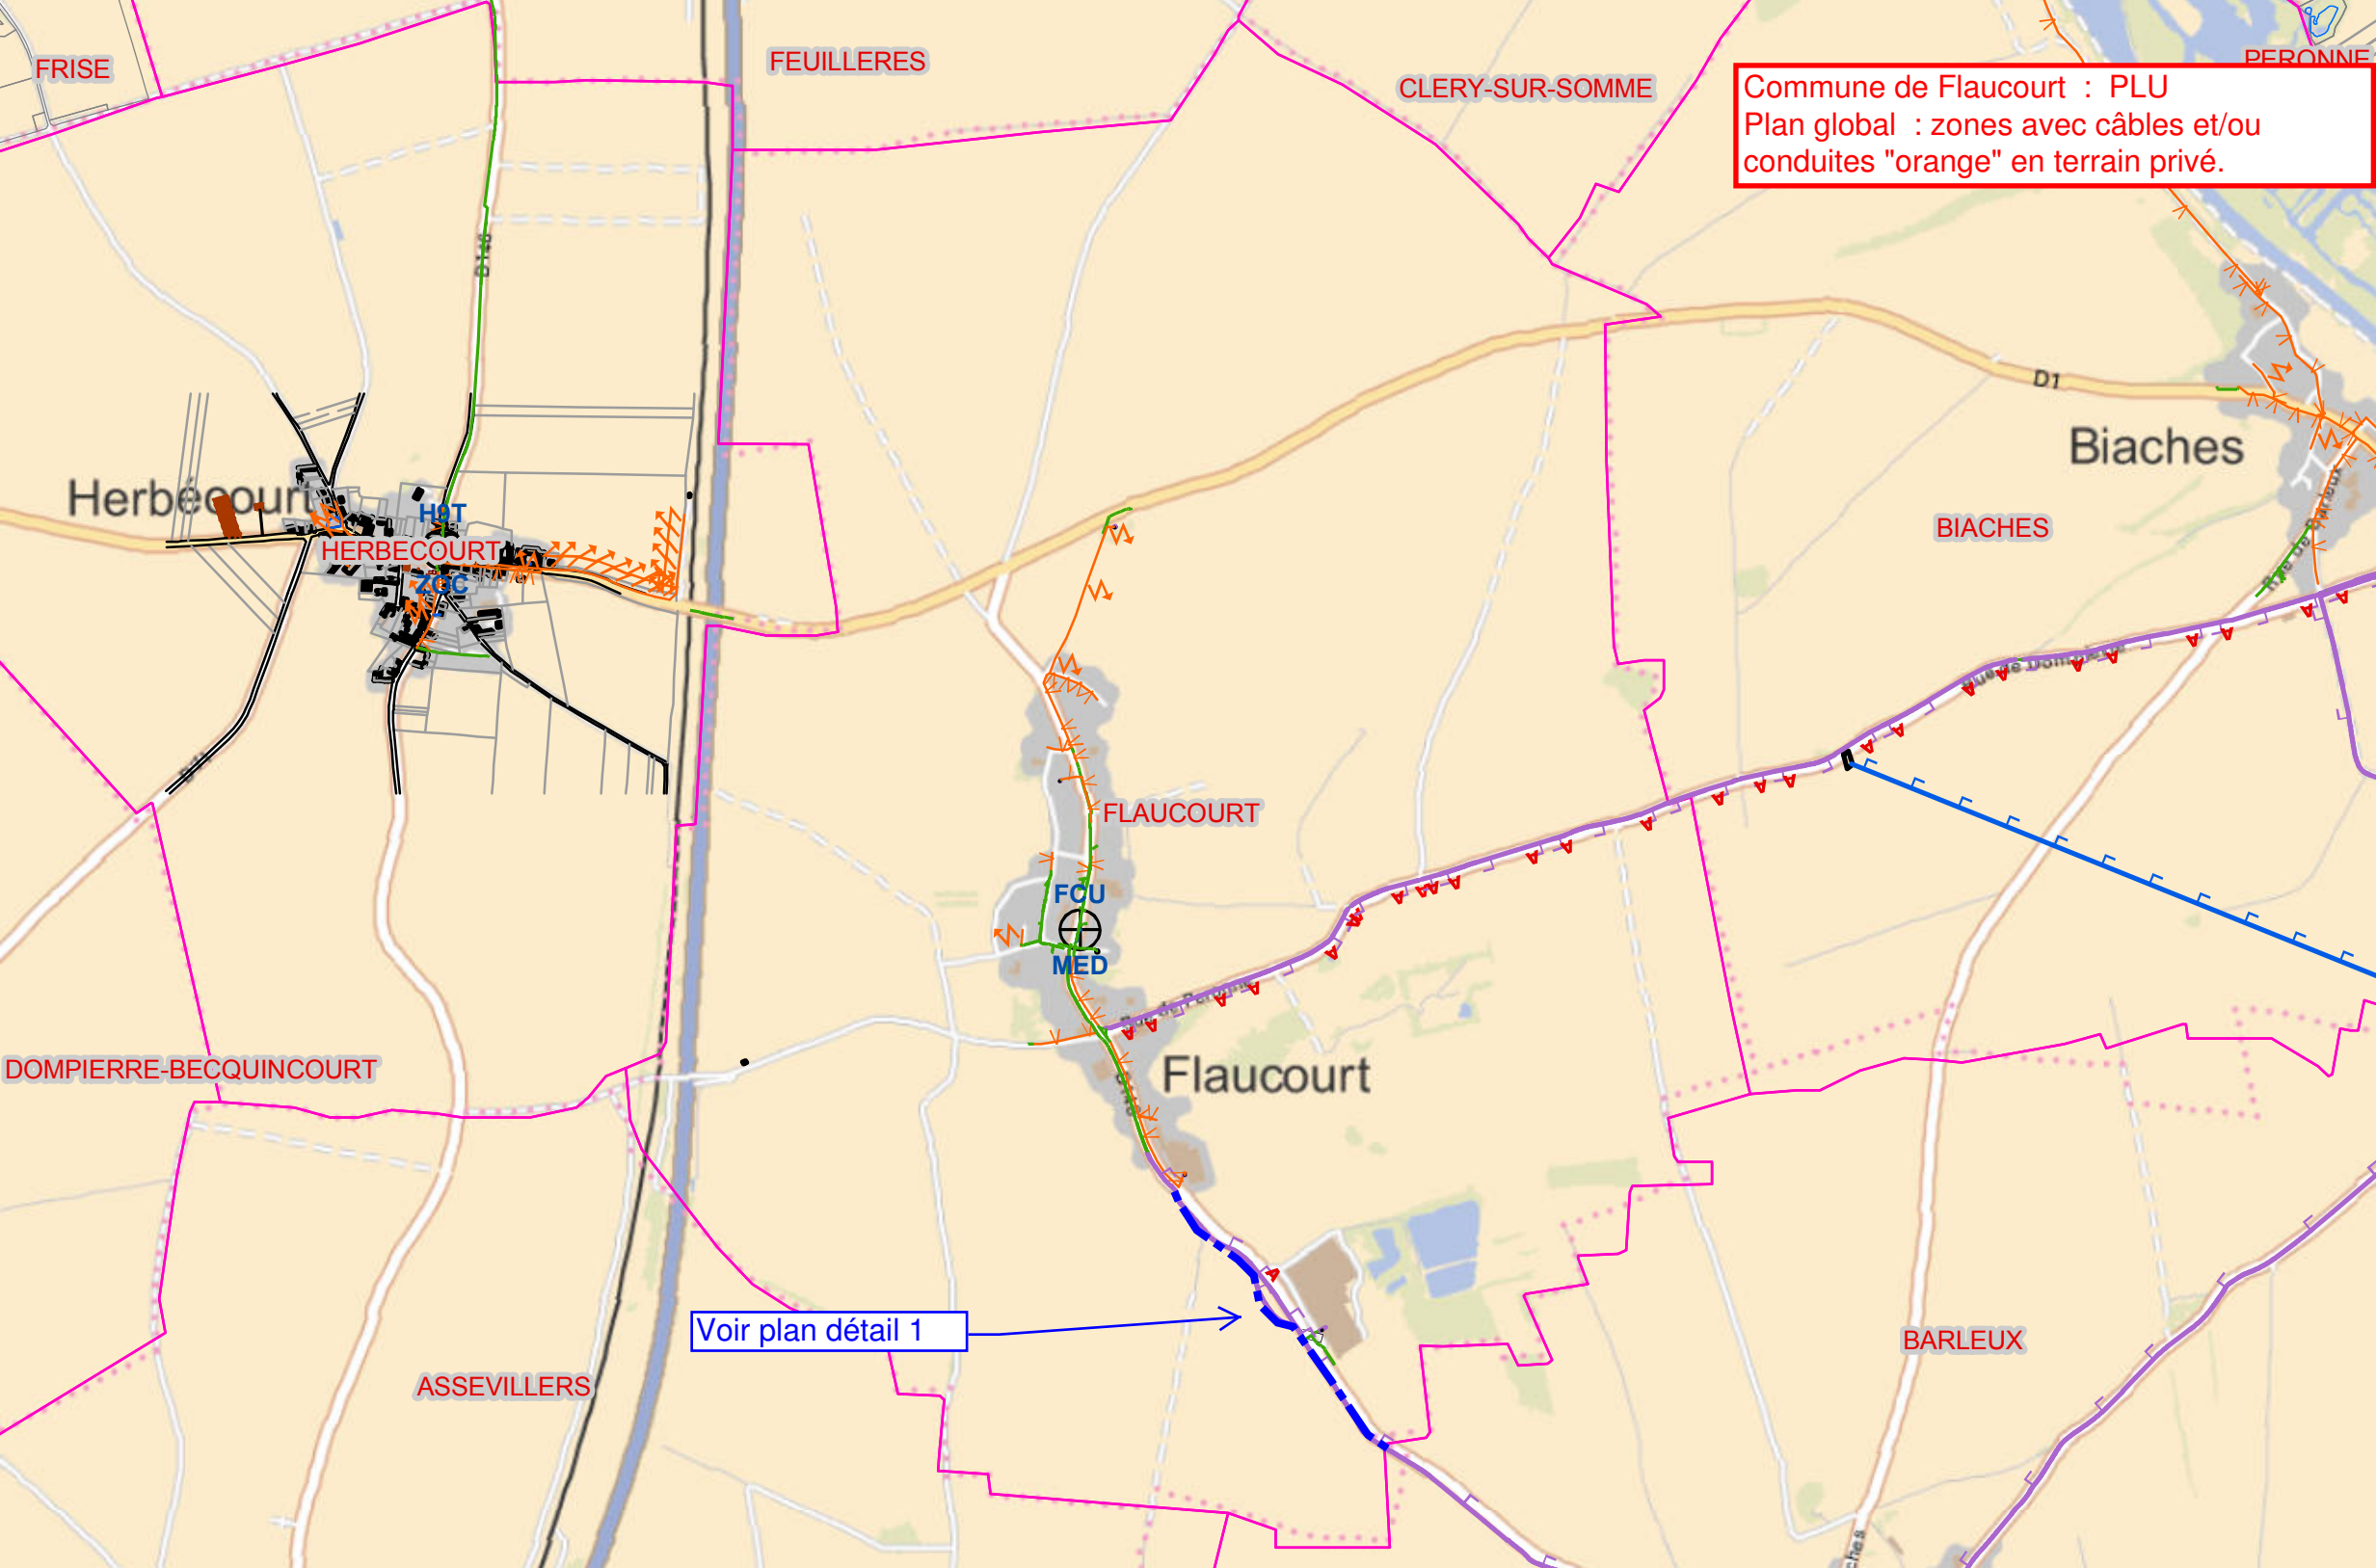



Commune de Flaucourt : PLU
Plan global : zones avec câbles et/ou conduites "orange" en terrain privé.

Voir plan détail 1

Commune de Flaucourt : PLU
Plan de détail 1 ; zone avec câble en terrain privé

Zones avec câbles
"Orange" pleine terre en terrain privé

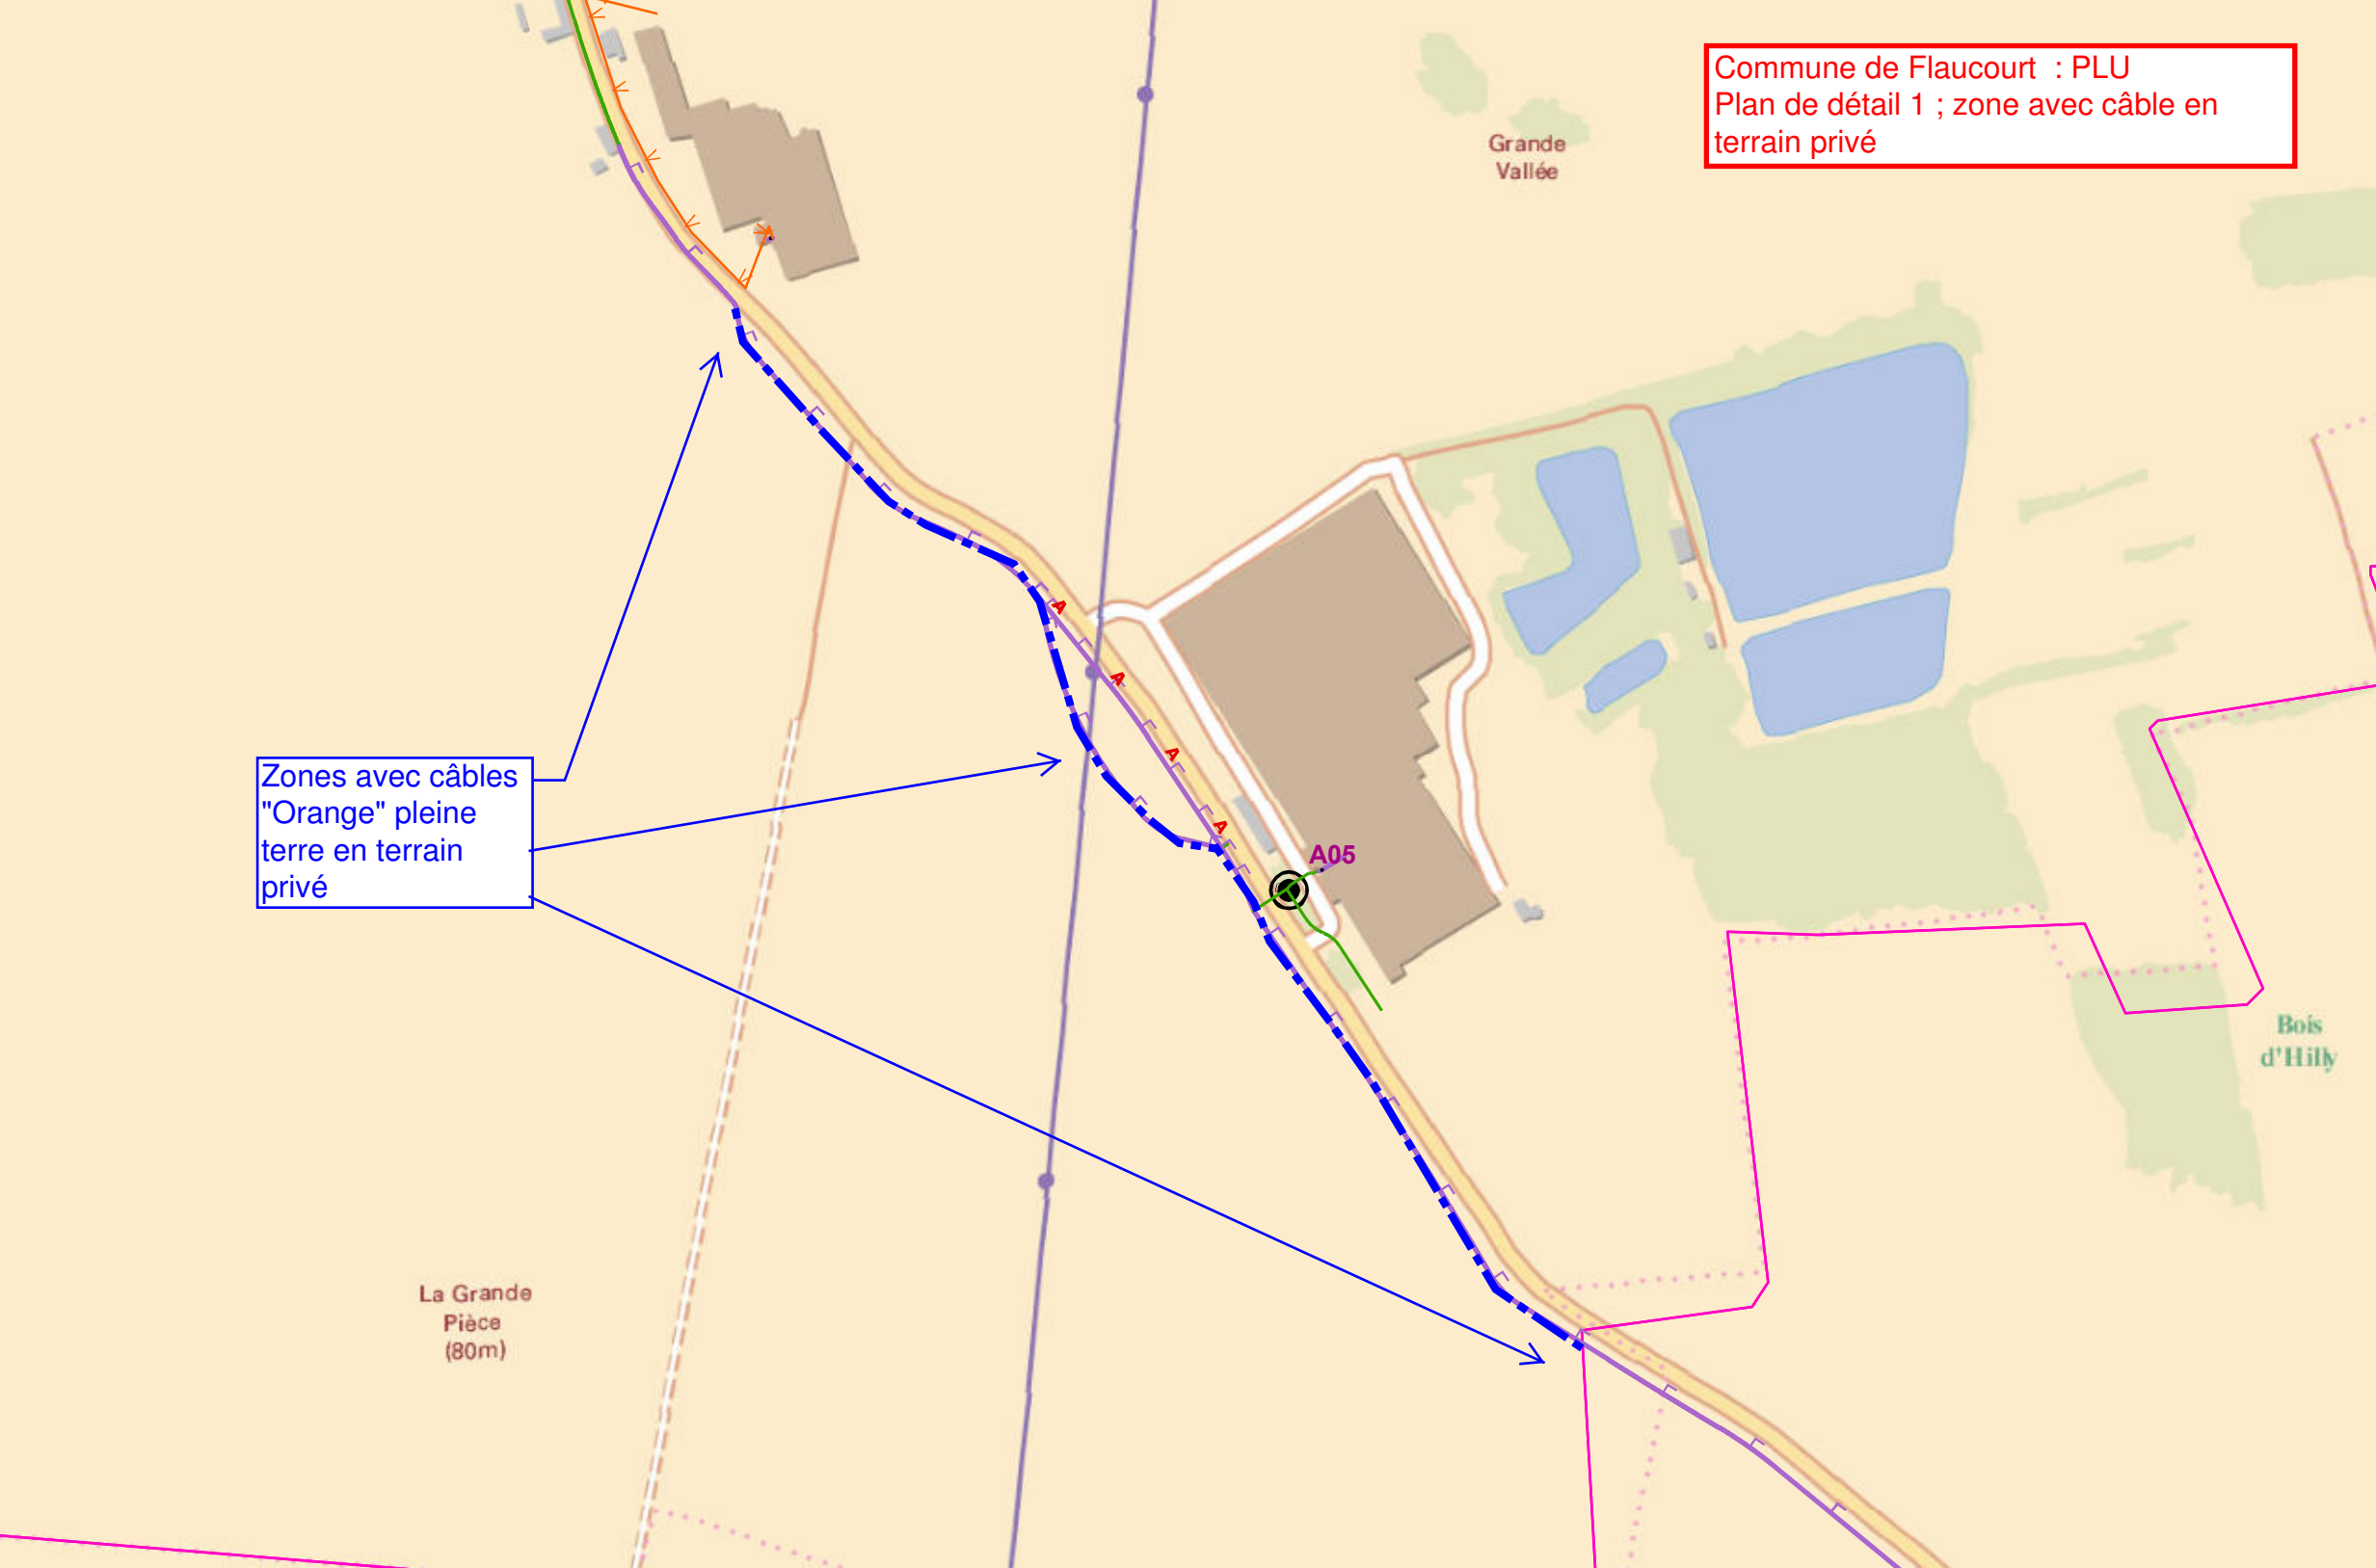


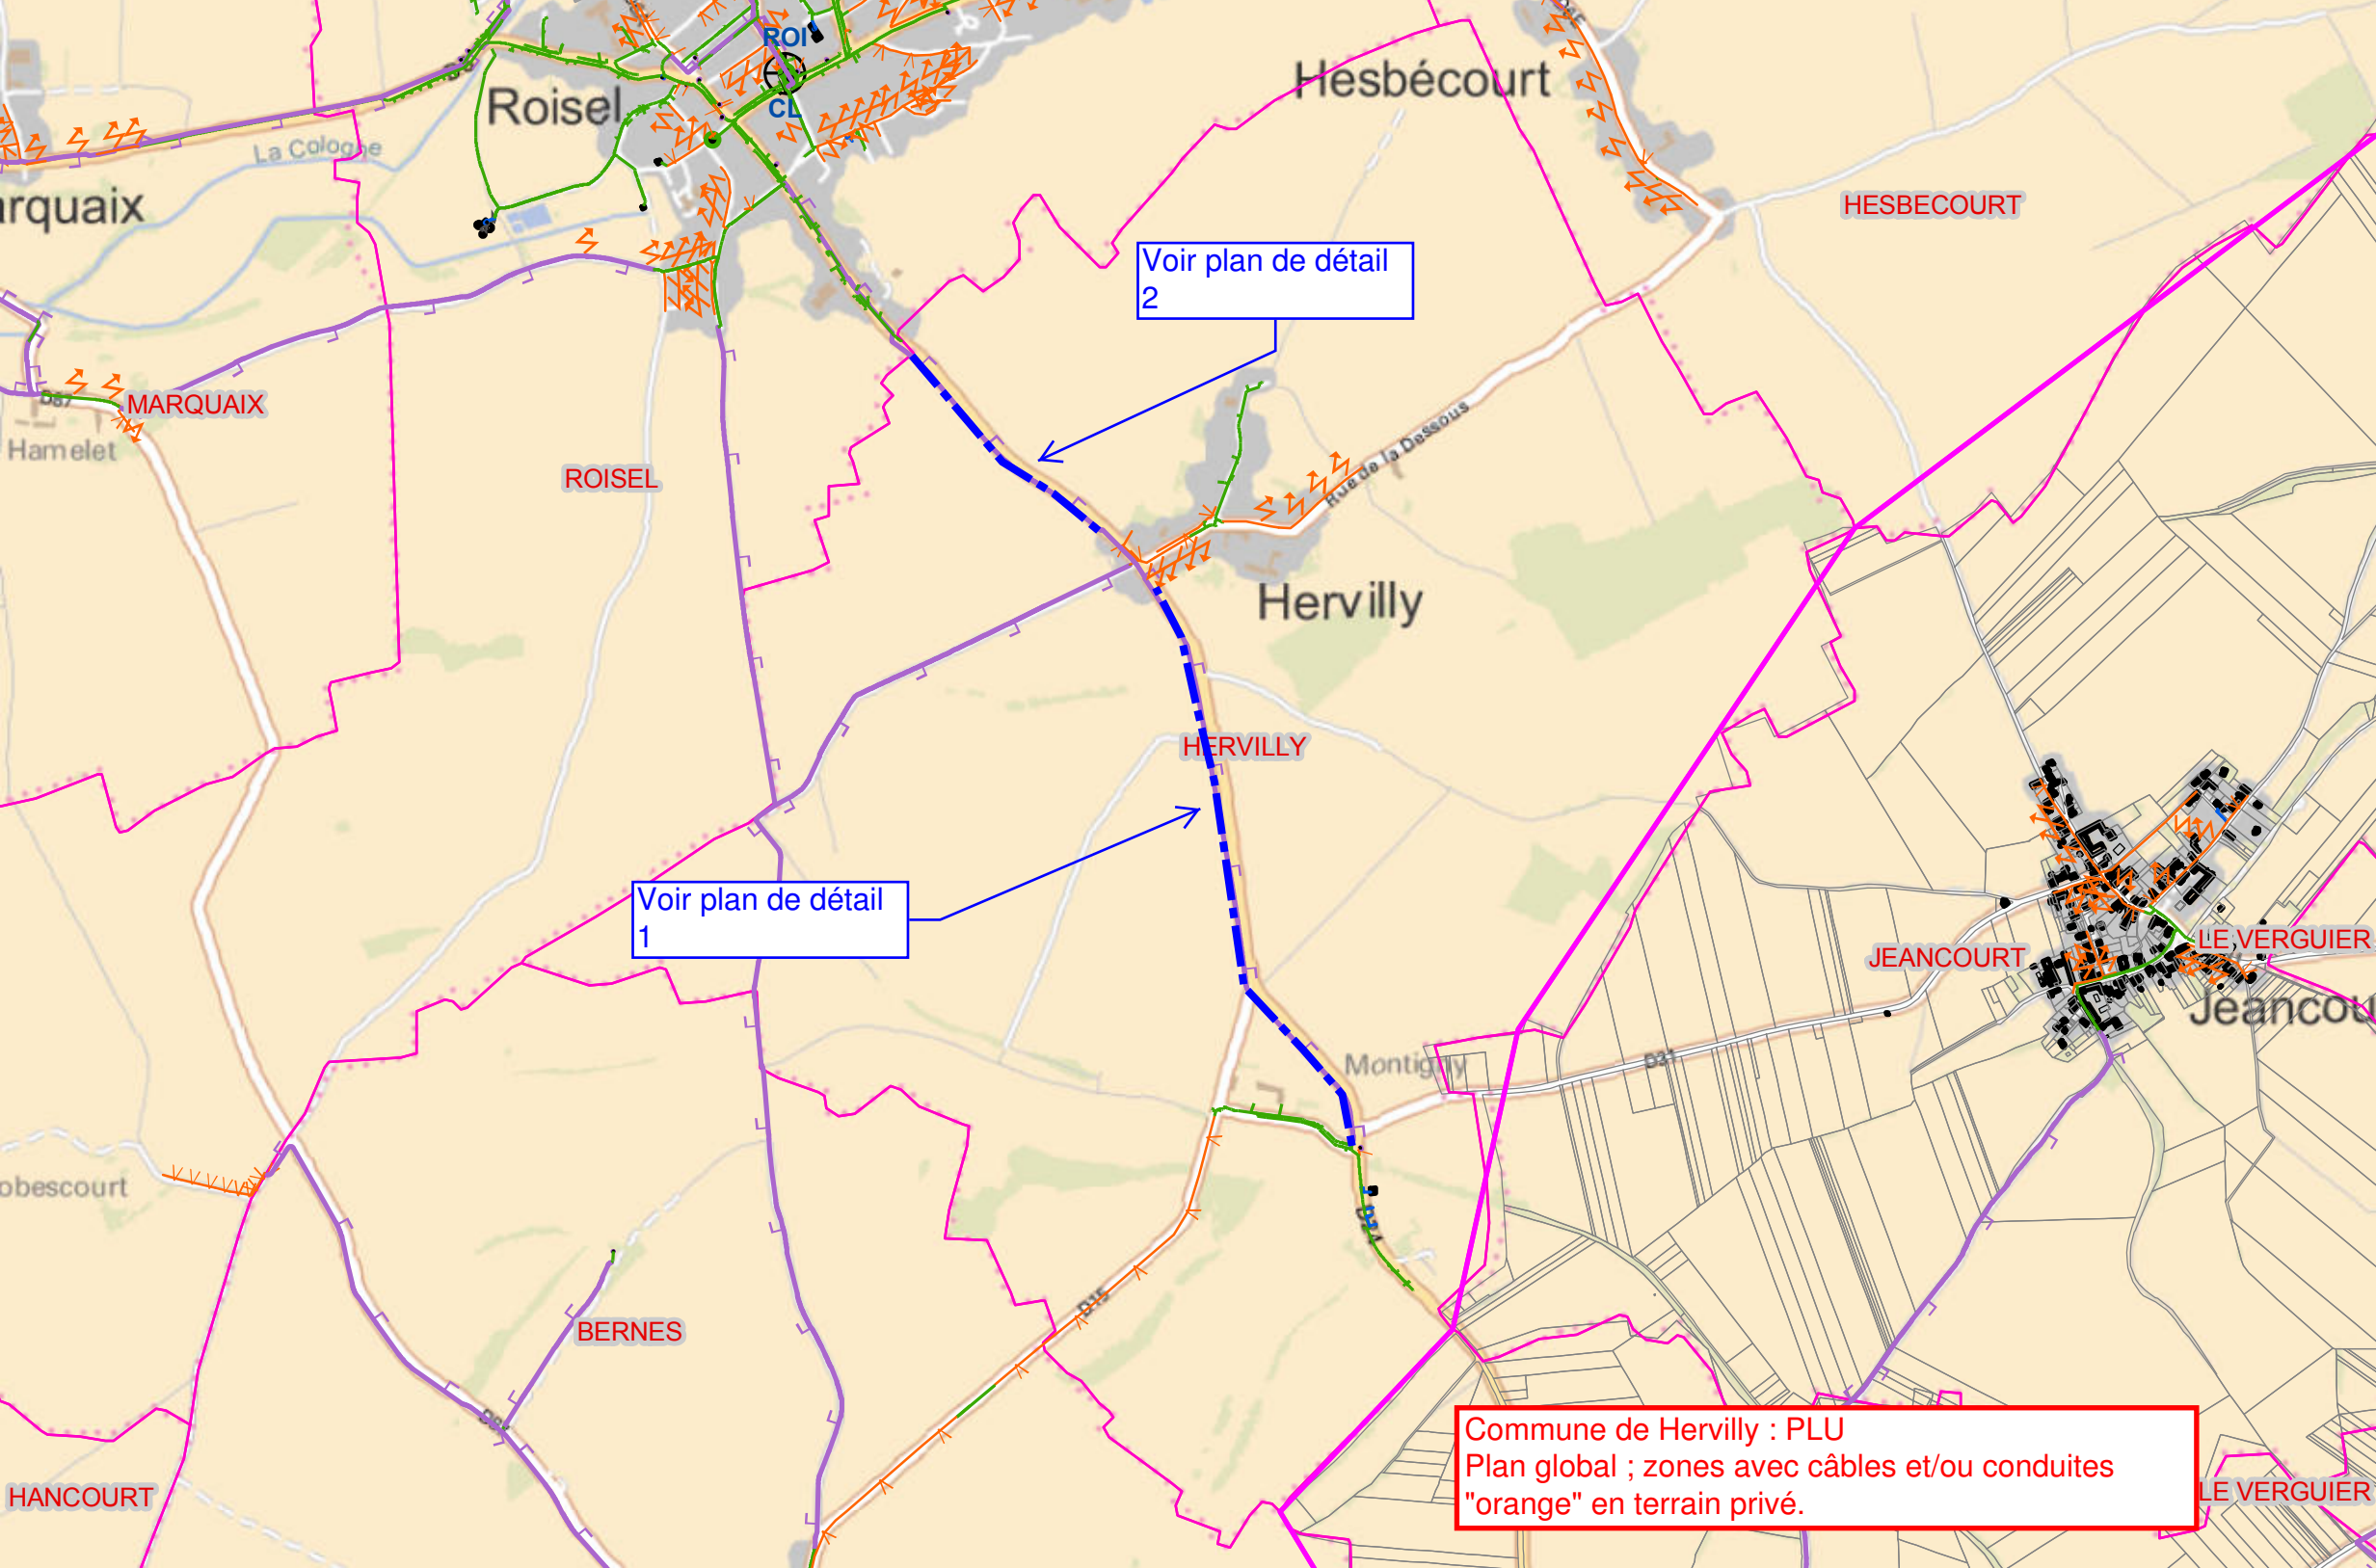

Voir plan de détail
2


Voir plan de détail
1

Commune de Hervilly : PLU
Plan global ; zones avec câbles et/ou conduites
"orange" en terrain privé.

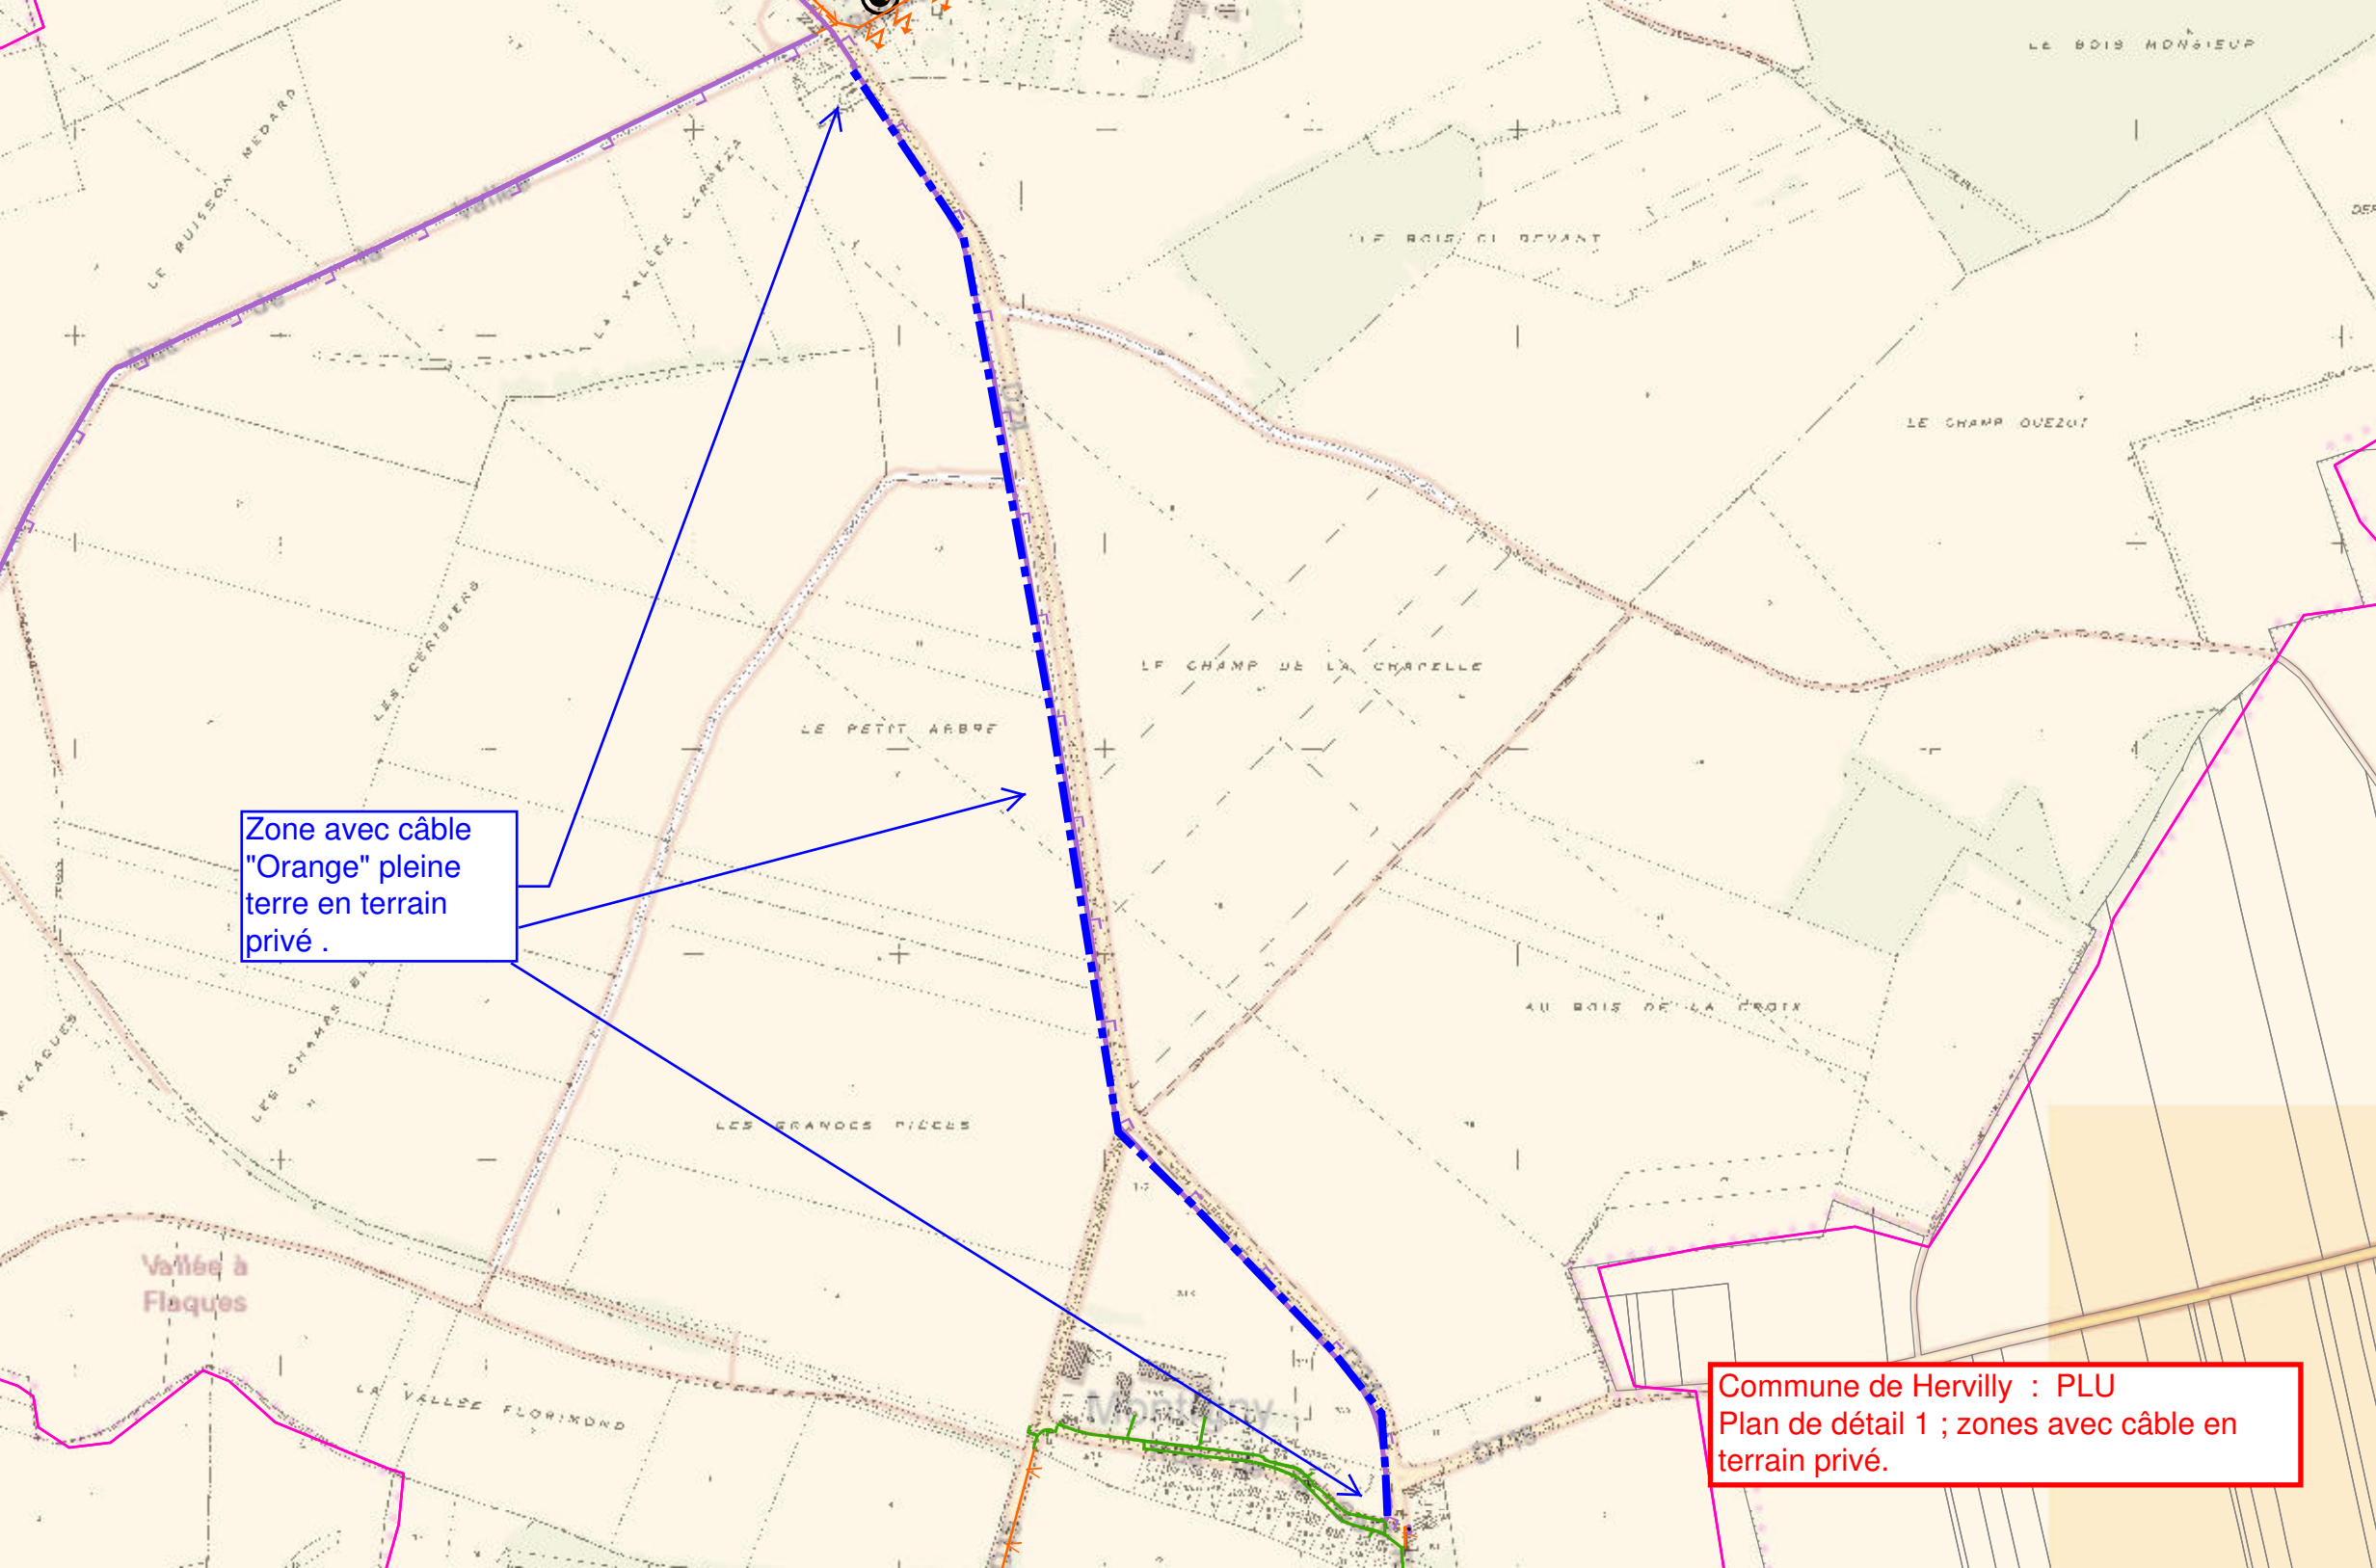


Zone avec câble "Orange" pleine terre en terrain privé .

Commune de Hervilly : PLU
Plan de détail 1 ; zones avec câble en terrain privé.

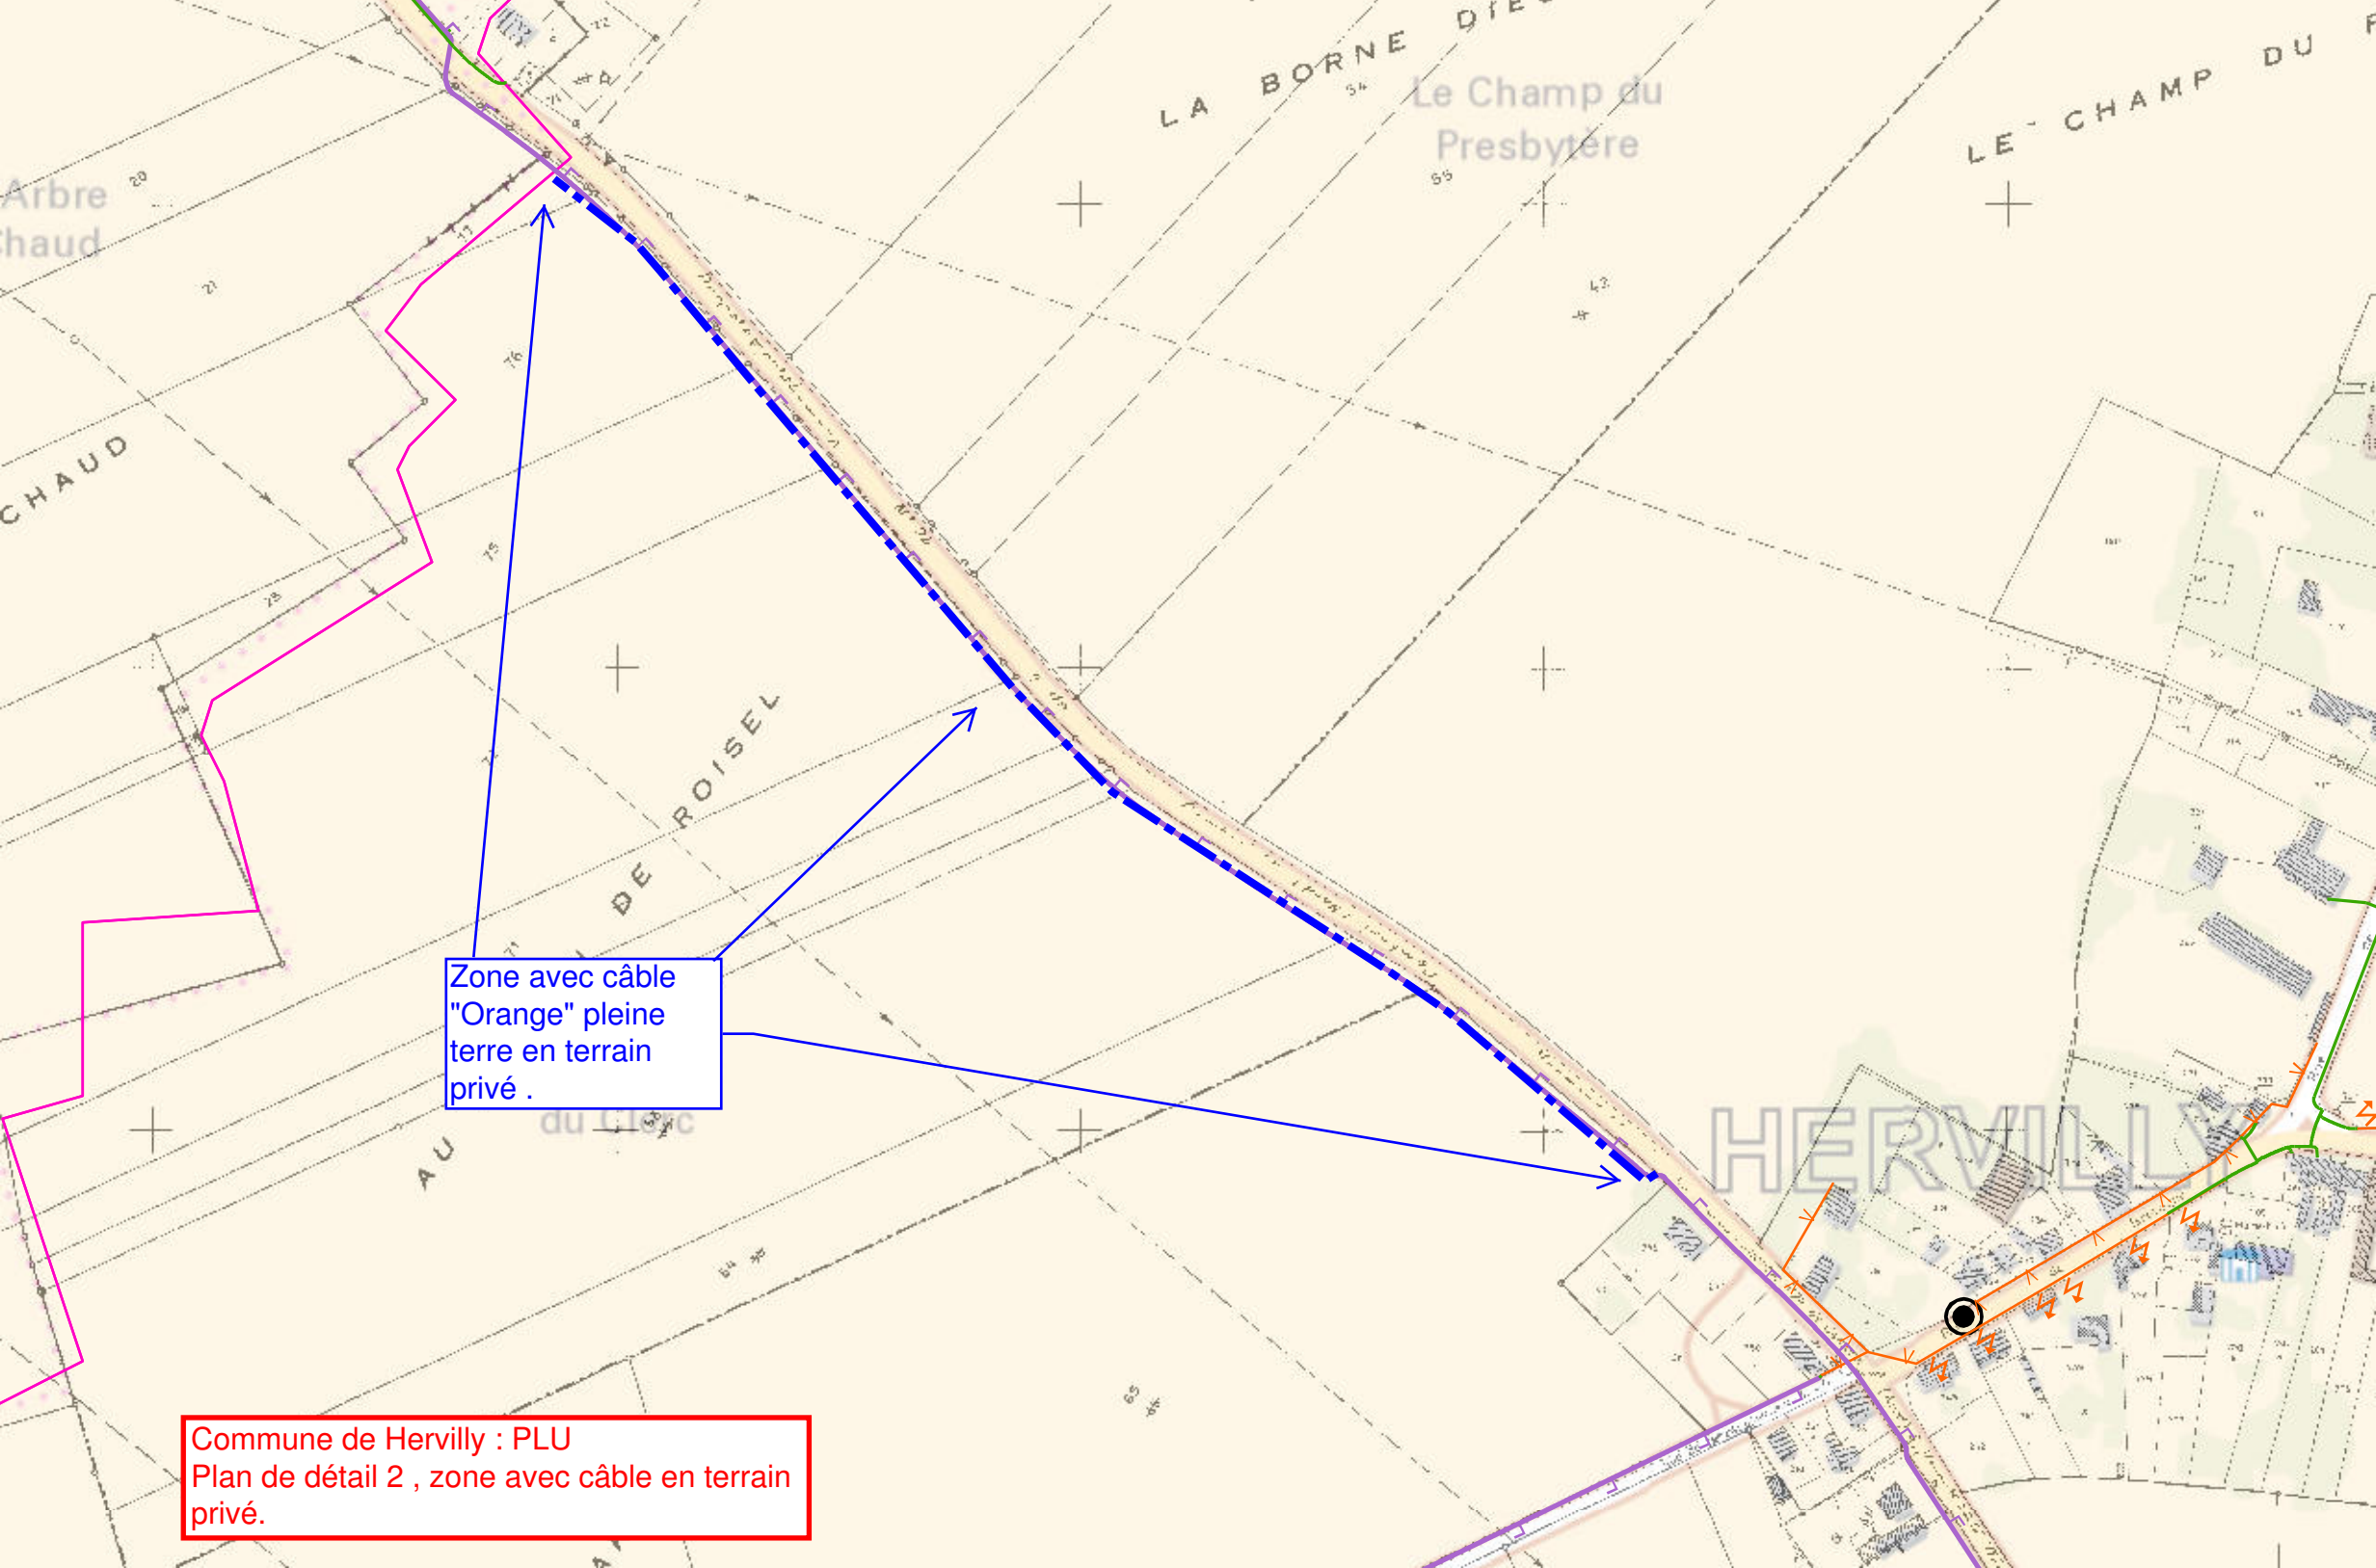

Zone avec câble
"Orange" pleine
terre en terrain
privé .

Commune de Hervilly : PLU
Plan de détail 2 , zone avec câble en terrain
privé.

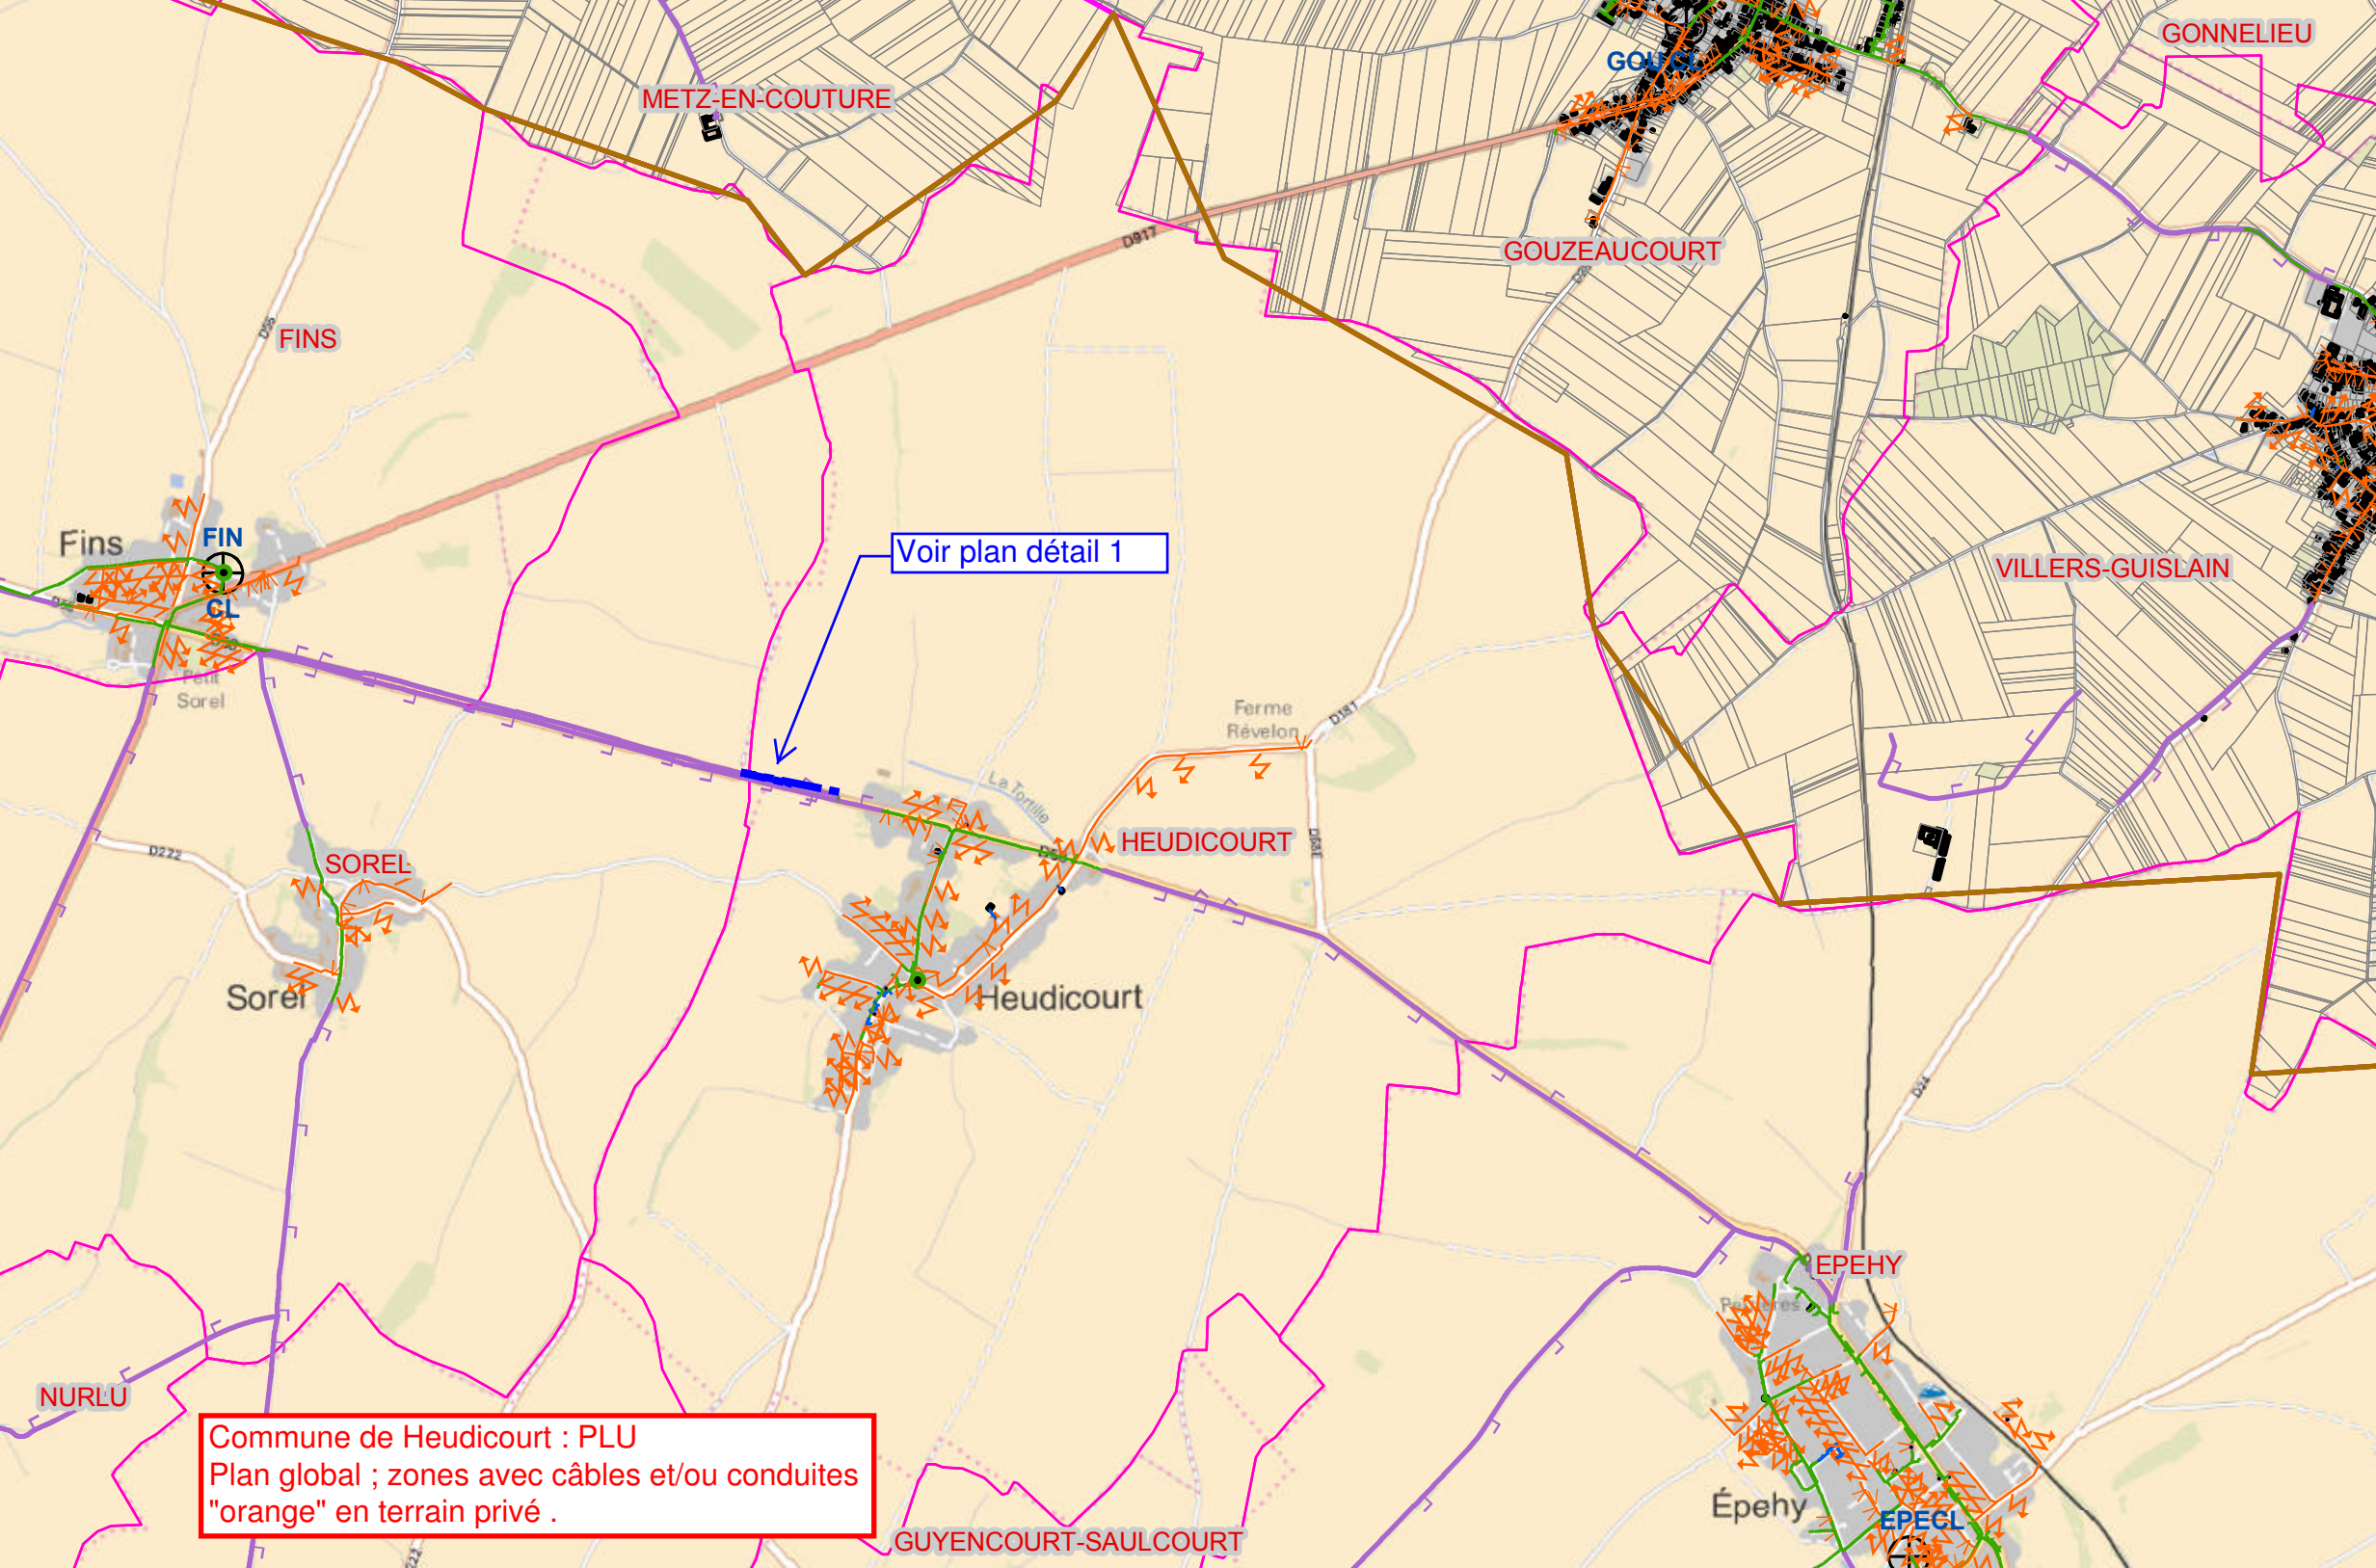

METZ-EN-COUTURE

GOUZEAUCOURT

GONNELIEU

FINS

Voir plan détail 1

VILLERS-GUISLAIN

Fins

HEUDICOURT

Ferme Révelon

SOREL

Sorel

Heudicourt

EPEHY

Épehy


EPEGL

NURLU

Commune de Heudicourt : PLU
Plan global ; zones avec câbles et/ou conduites
"orange" en terrain privé .

GUYENCOURT-SAULCOURT


Zones avec câble
"orange" pleine
terre en terrain
privé .

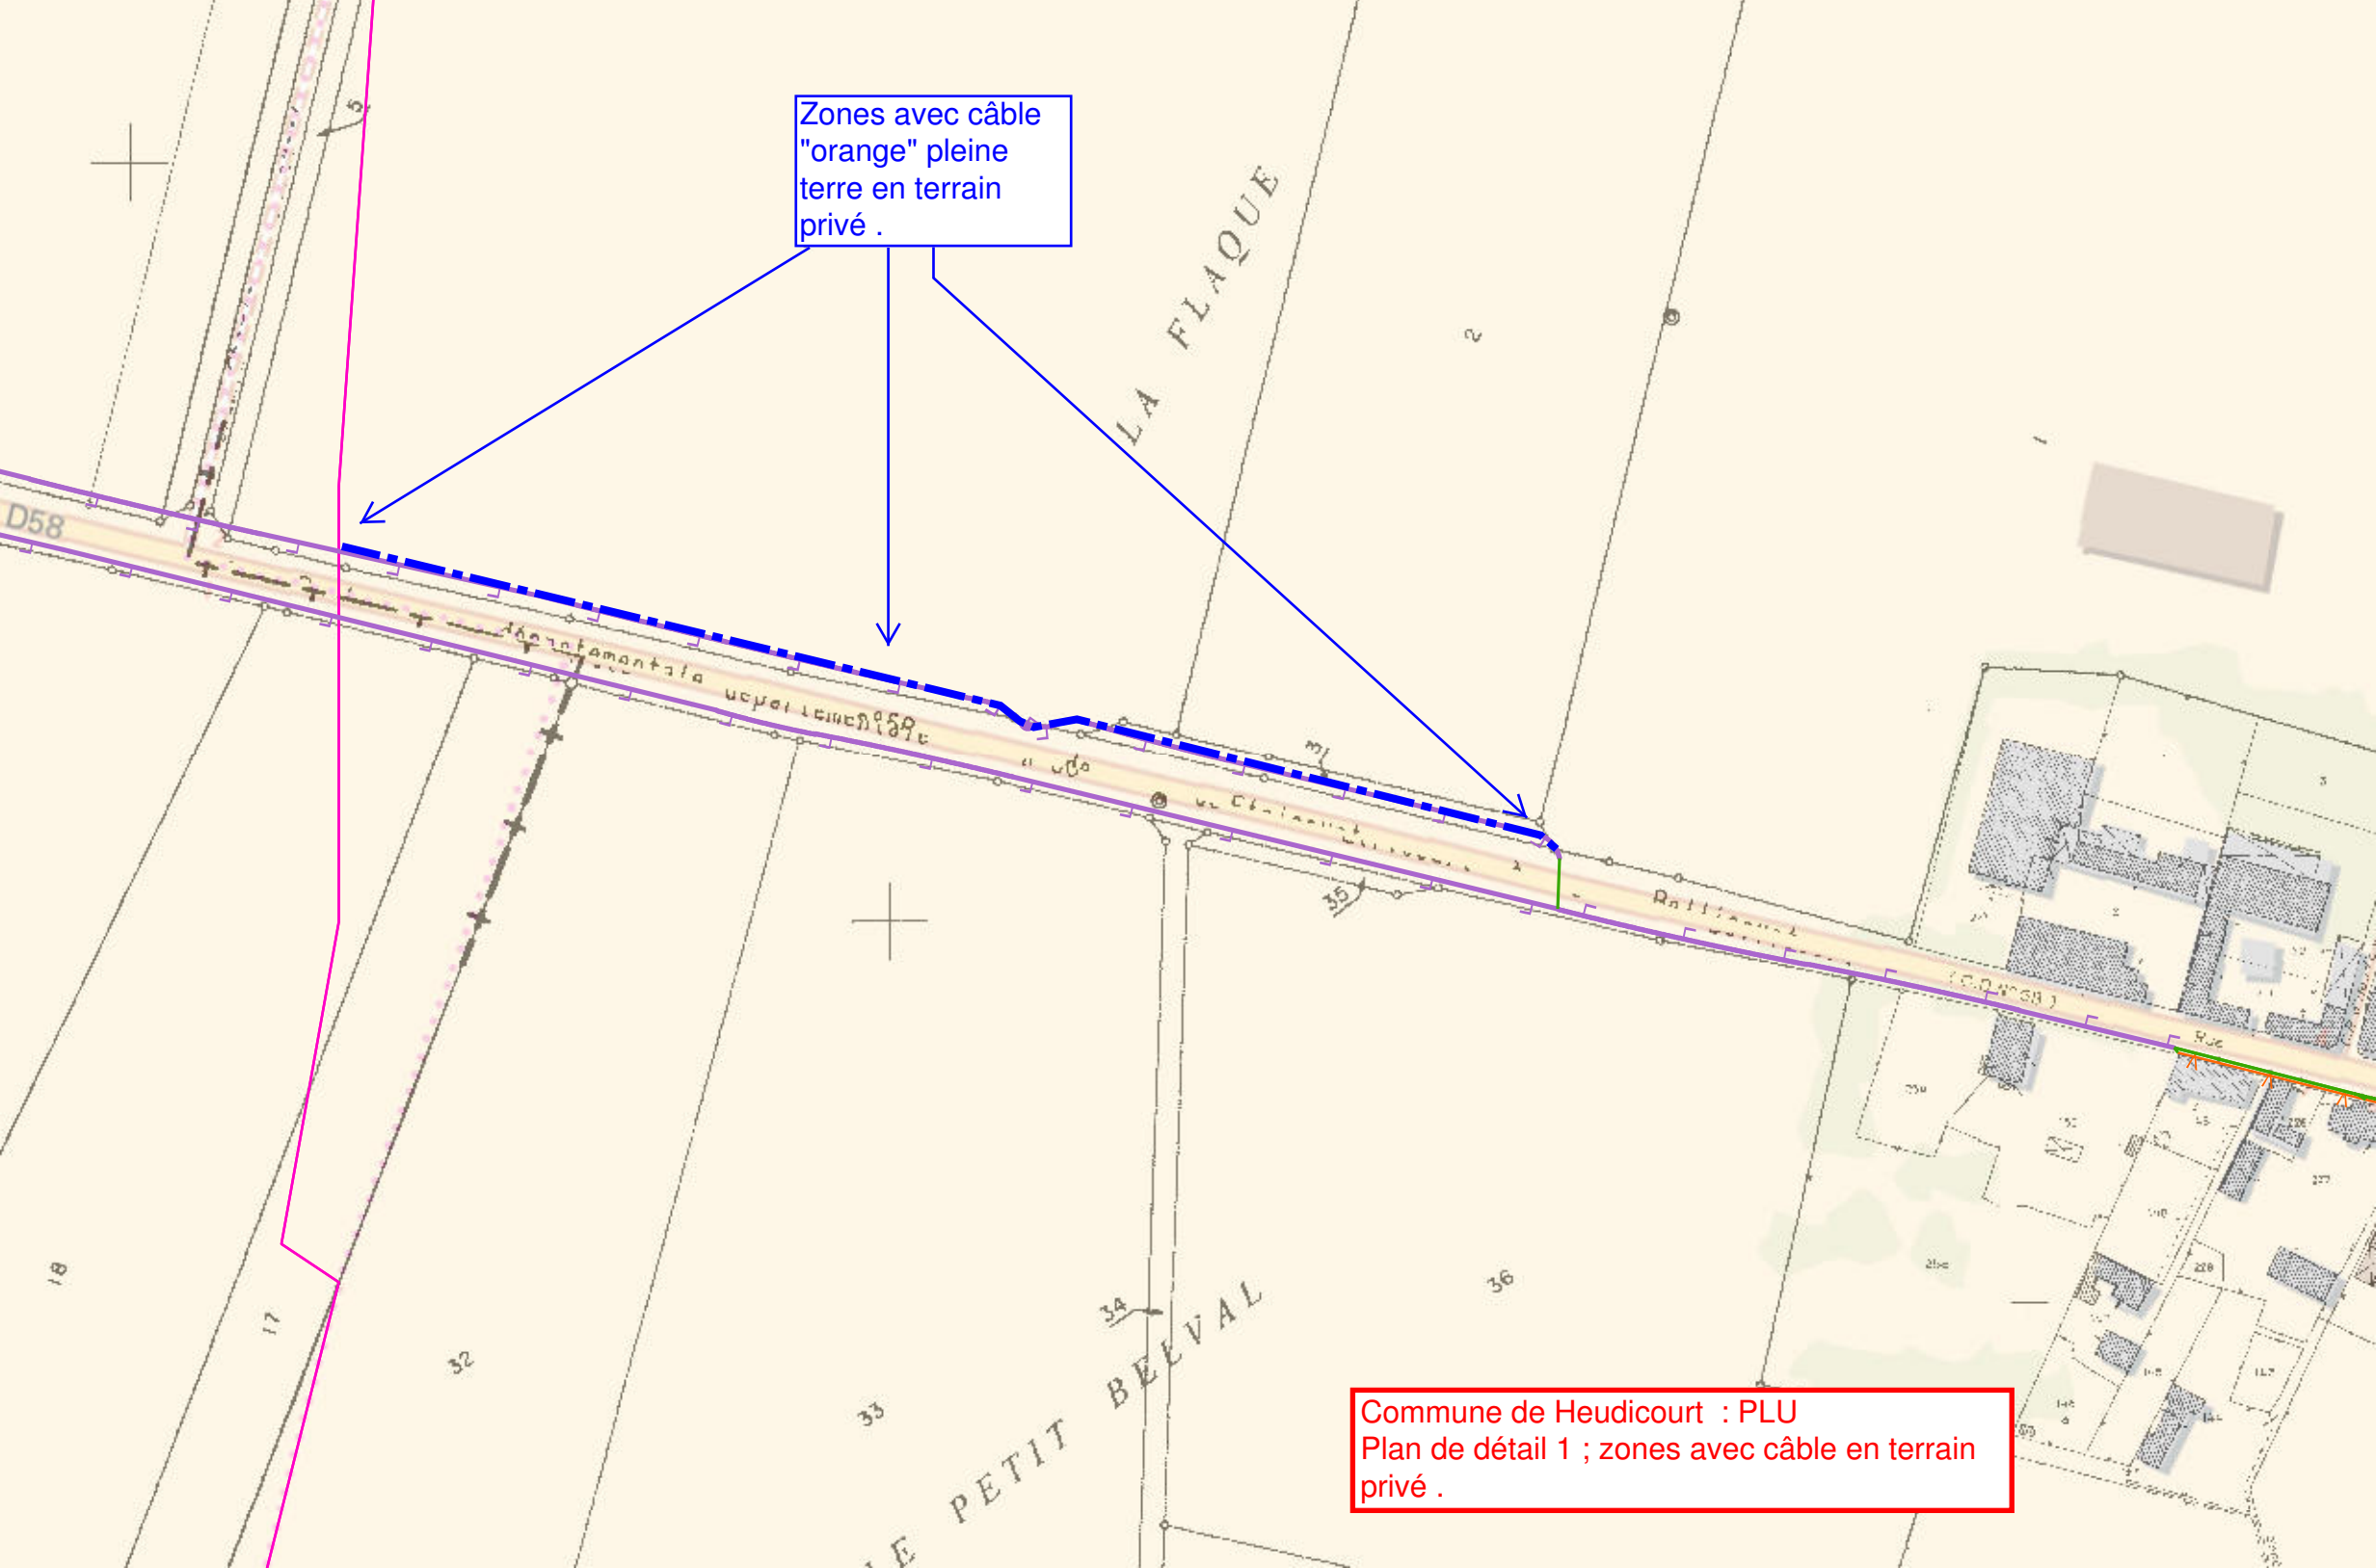


Commune de Heudicourt : PLU
Plan de détail 1 ; zones avec câble en terrain
privé .

Commune de Guyencourt Saulcourt : PLU
Plan global ; zones avec câbles et/ou
conduites "Orange" en terrain privé .


Voir plan de détail 1

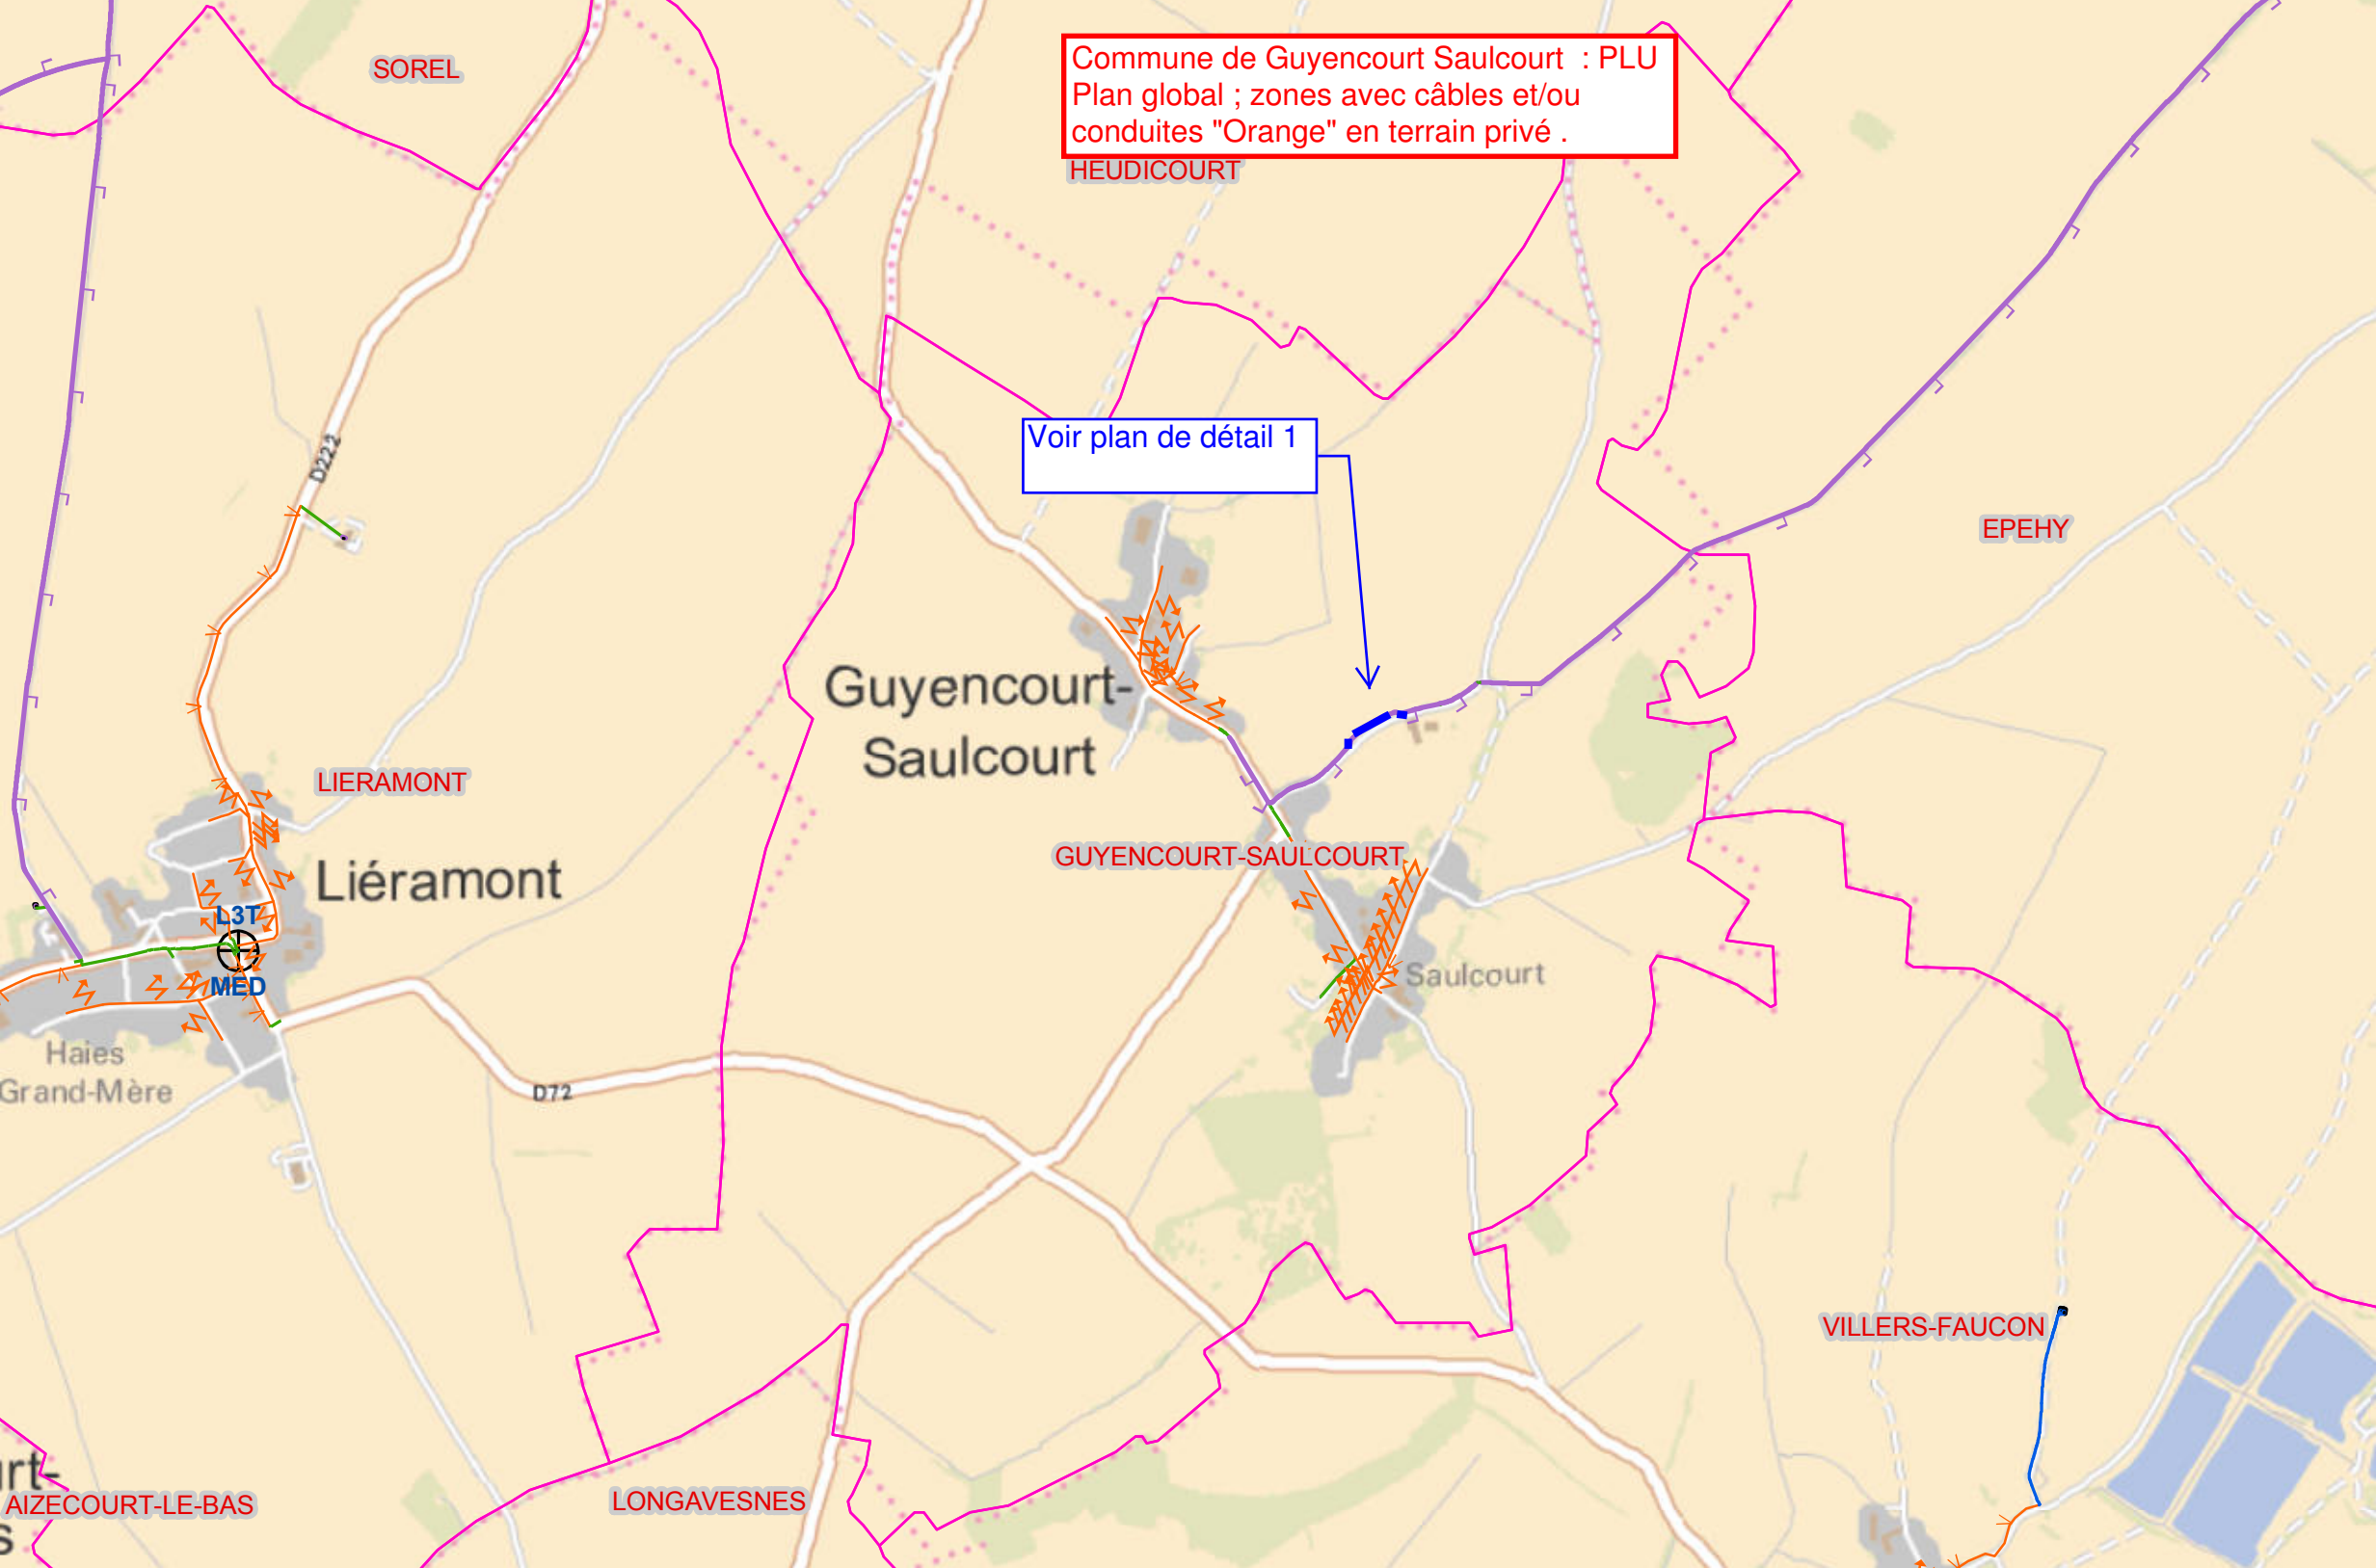

Commune de Guyencourt Saulcourt : PLU
Plan de détail 1 ; zone avec câble
"Orange" en terrain privé .

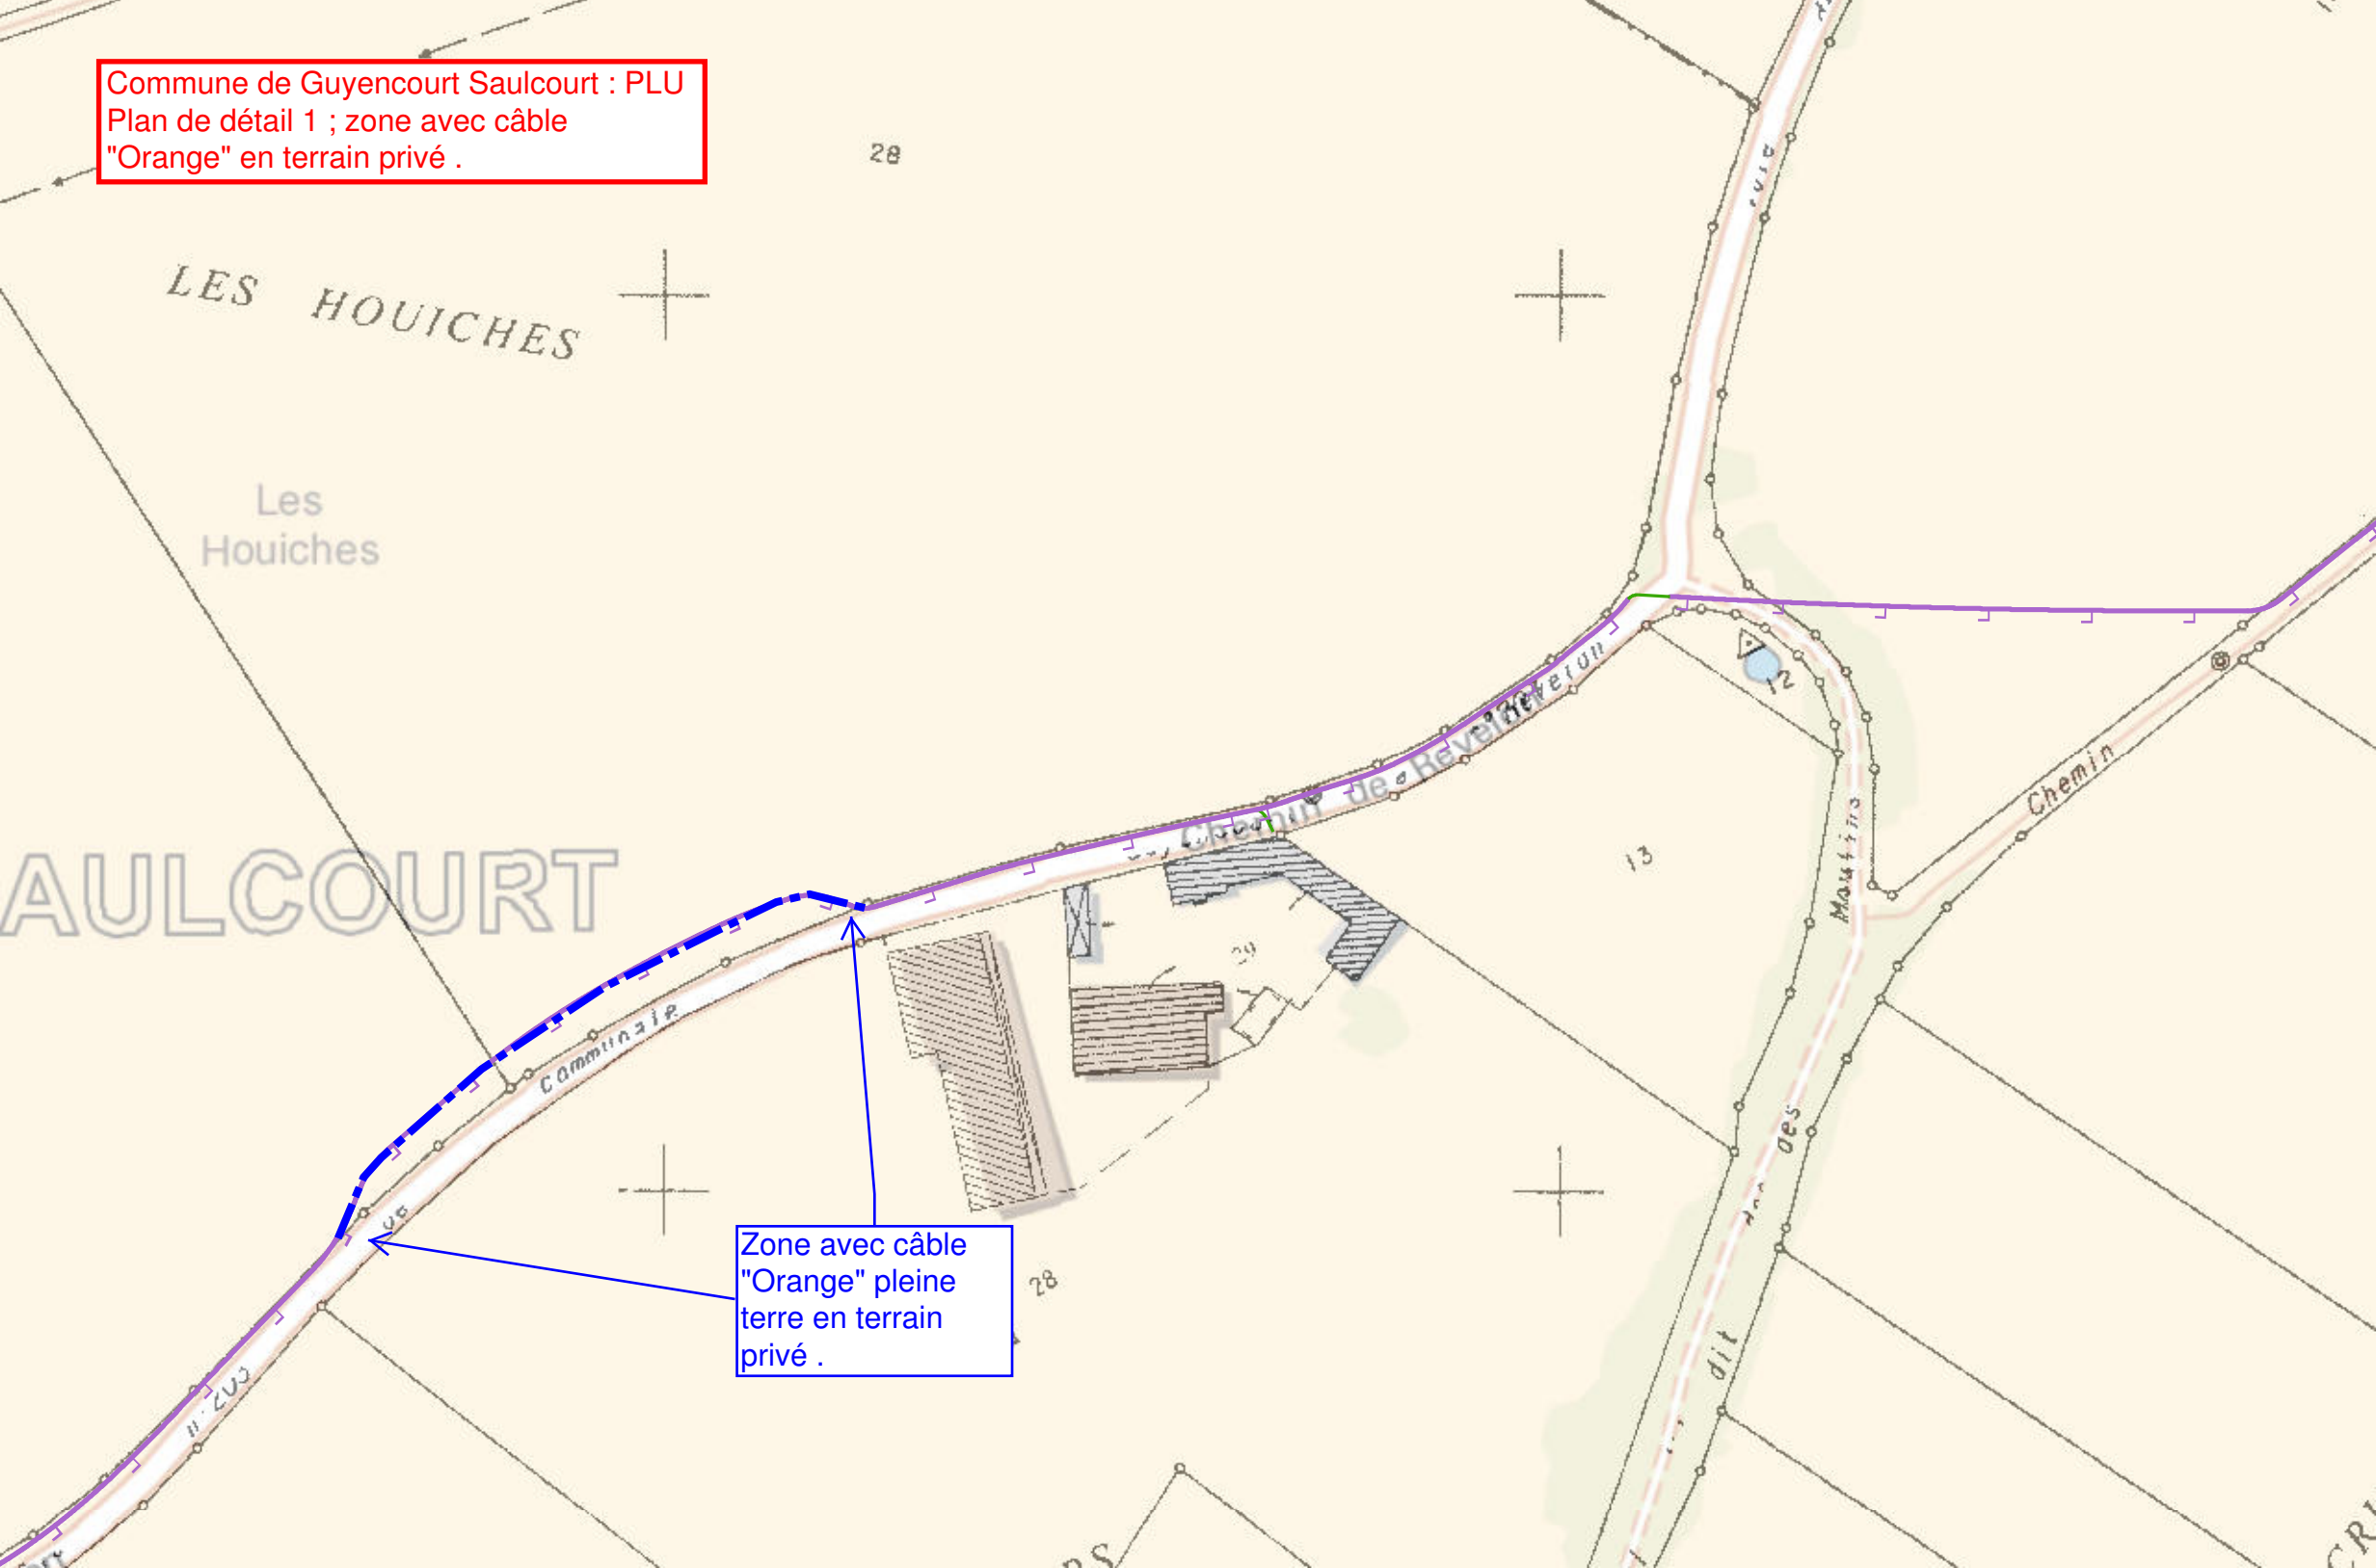

Zone avec câble
"Orange" pleine
terre en terrain
privé .

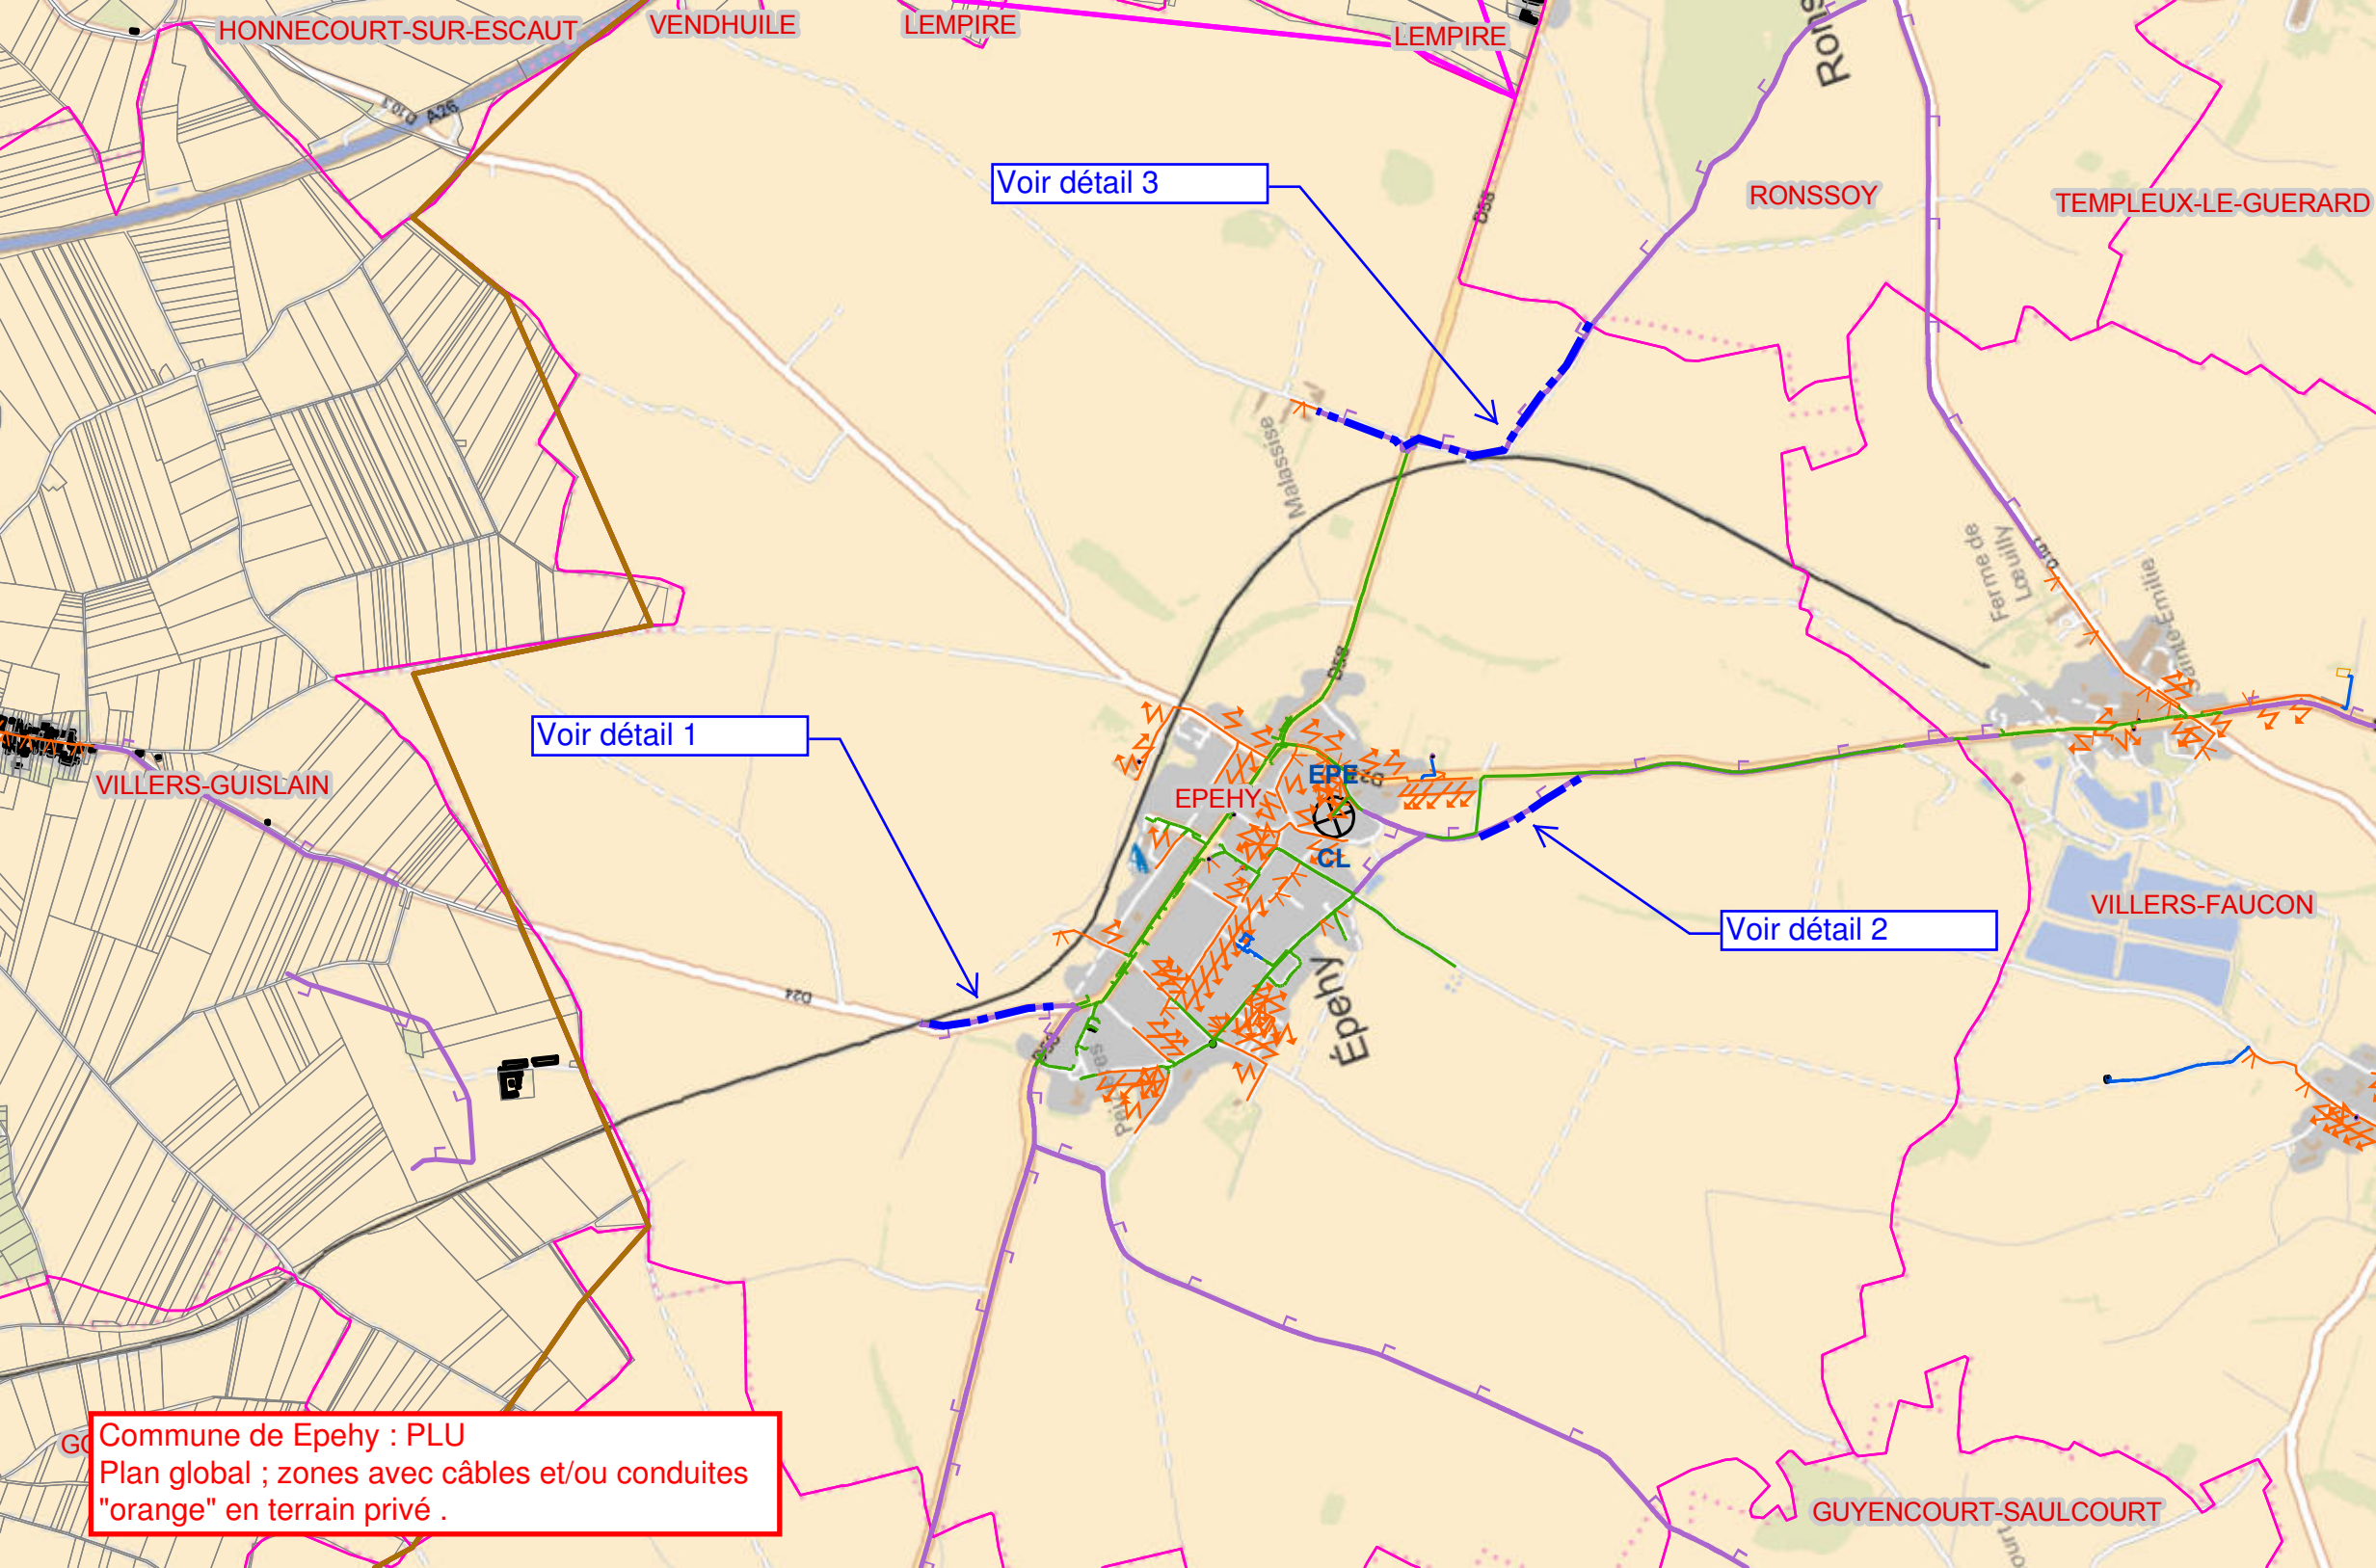

Voir détail 3


Voir détail 1

Voir détail 2


Commune de Epehy : PLU
Plan global ; zones avec câbles et/ou conduites
"orange" en terrain privé .

zone avec câble
"Orange" pleine
terre en terrain
privé .


Commune de Epehy : PLU
Plan de détail 1 : zone avec câble "orange" en
terrain privé .

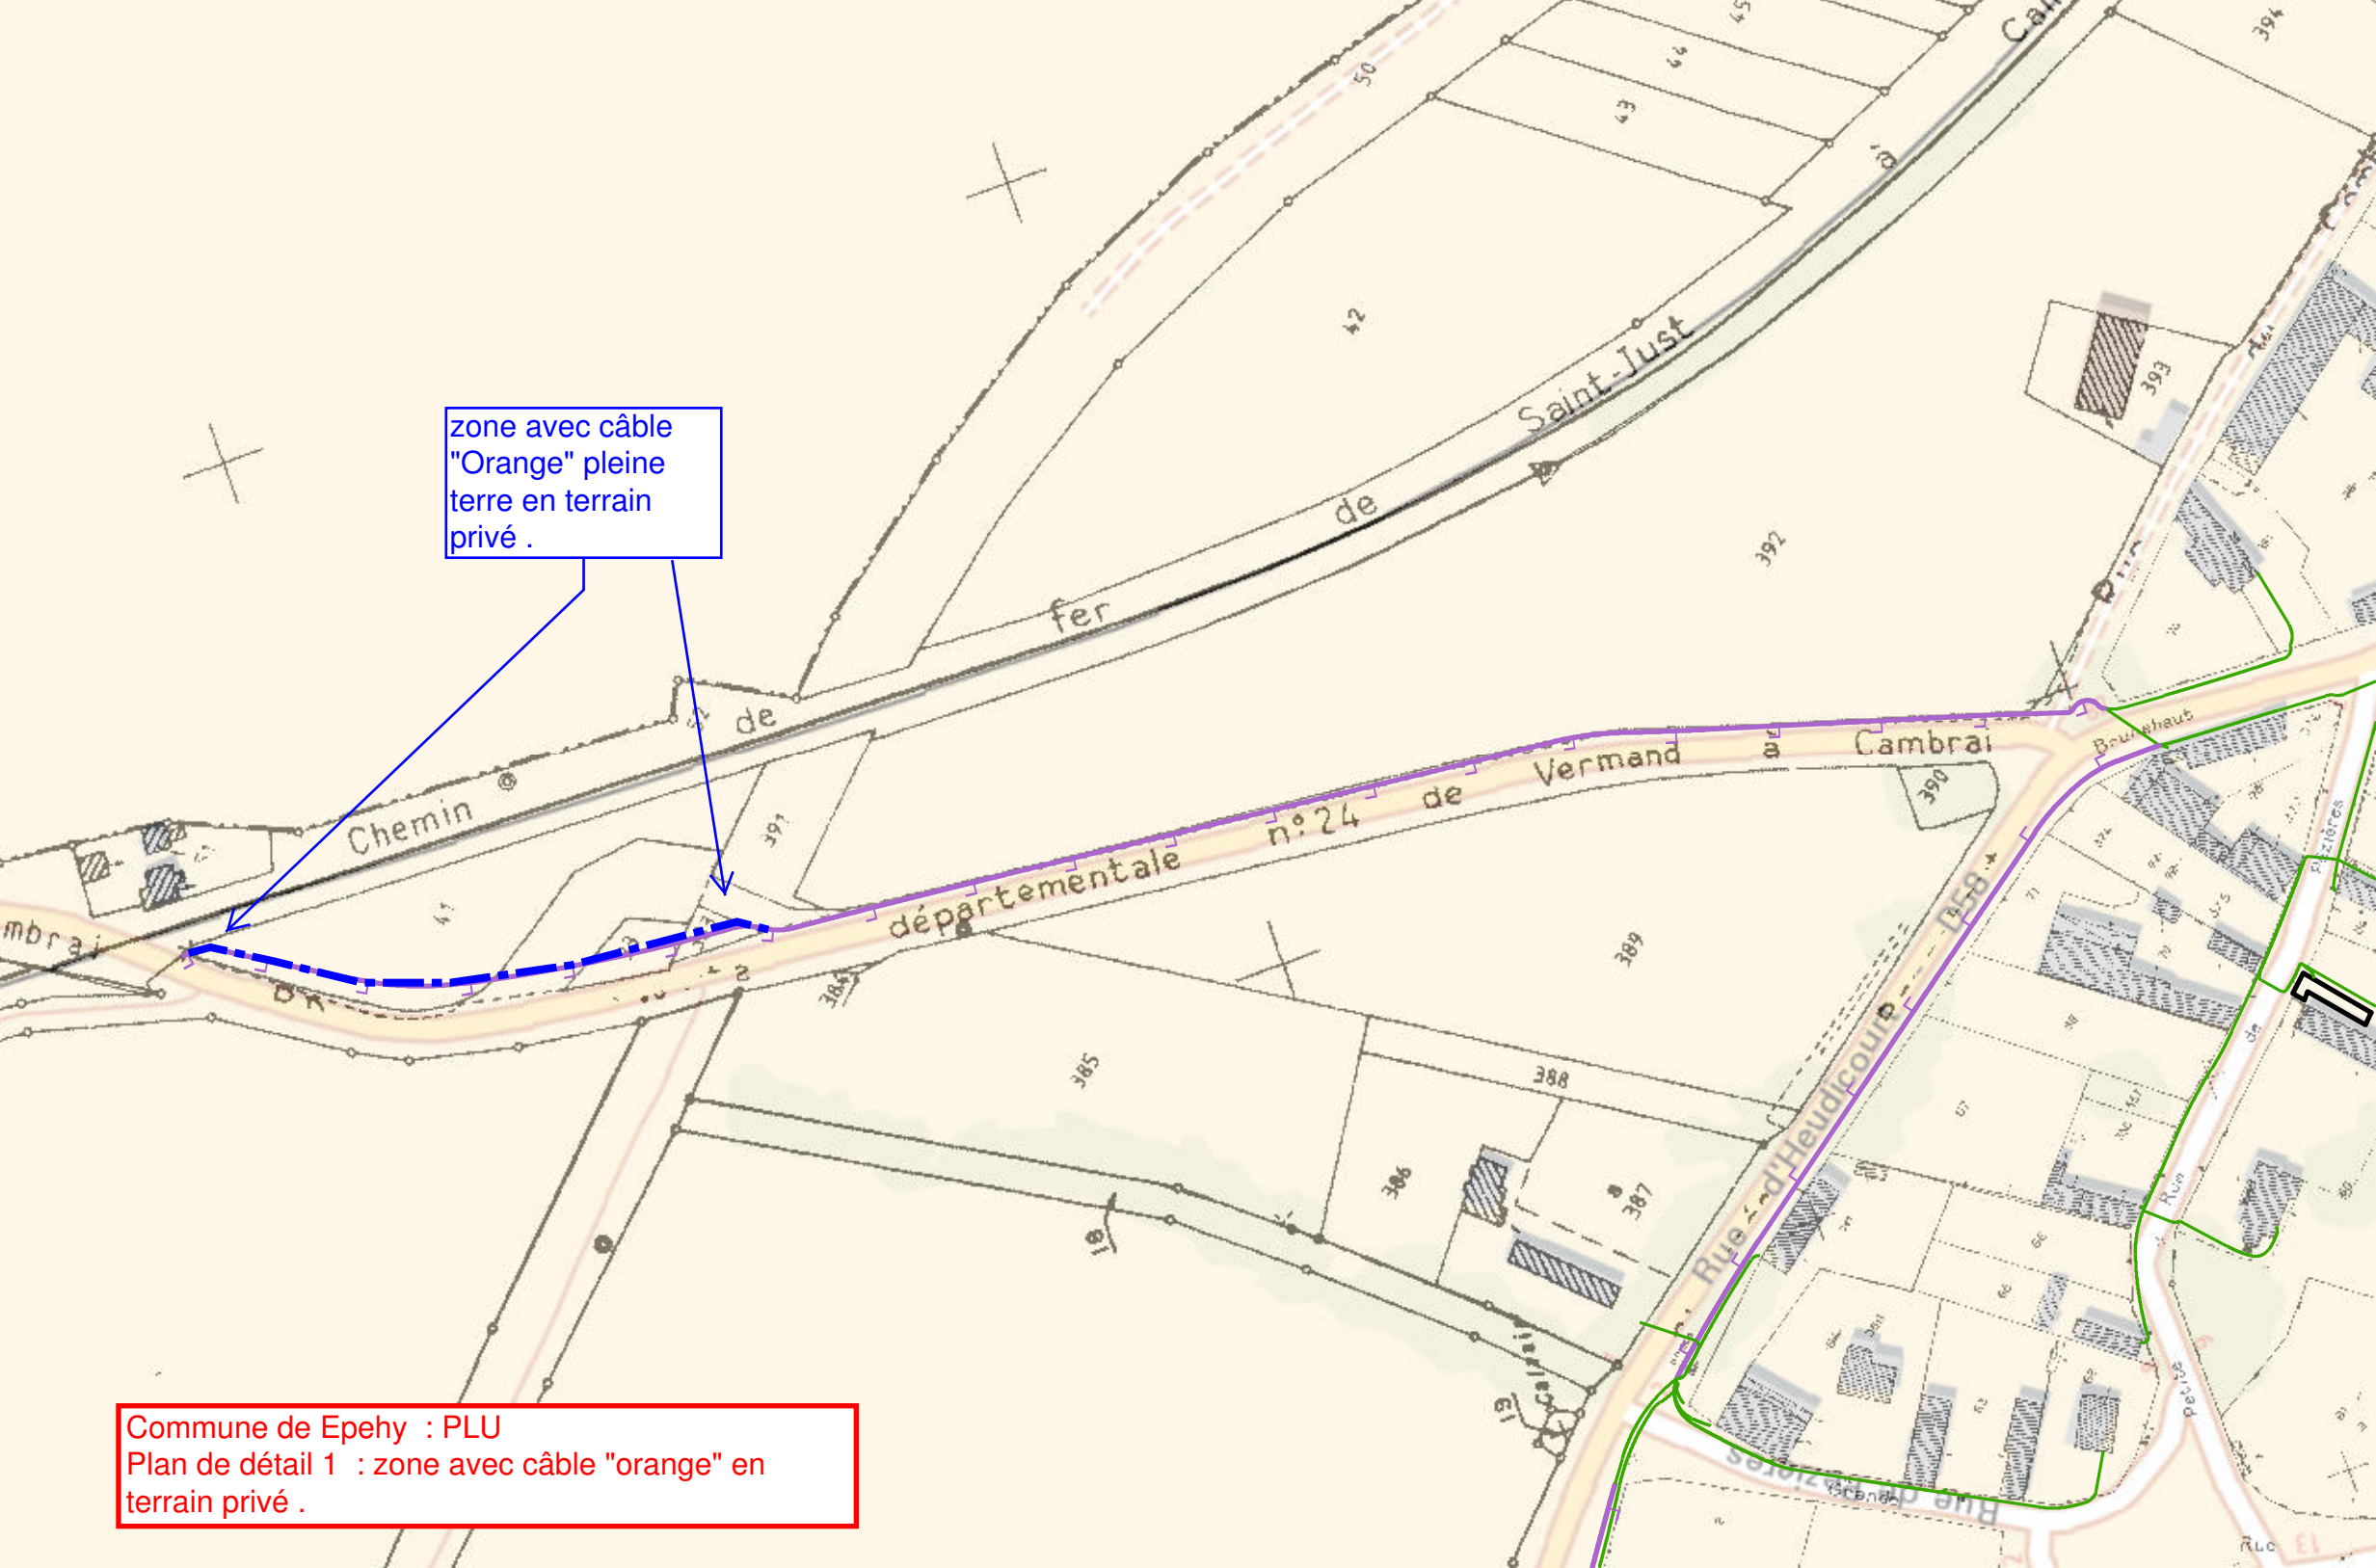

Commune de Epehy : PLU
Plan de détail 2 ; zone avec câble "orange" en terrain privé .

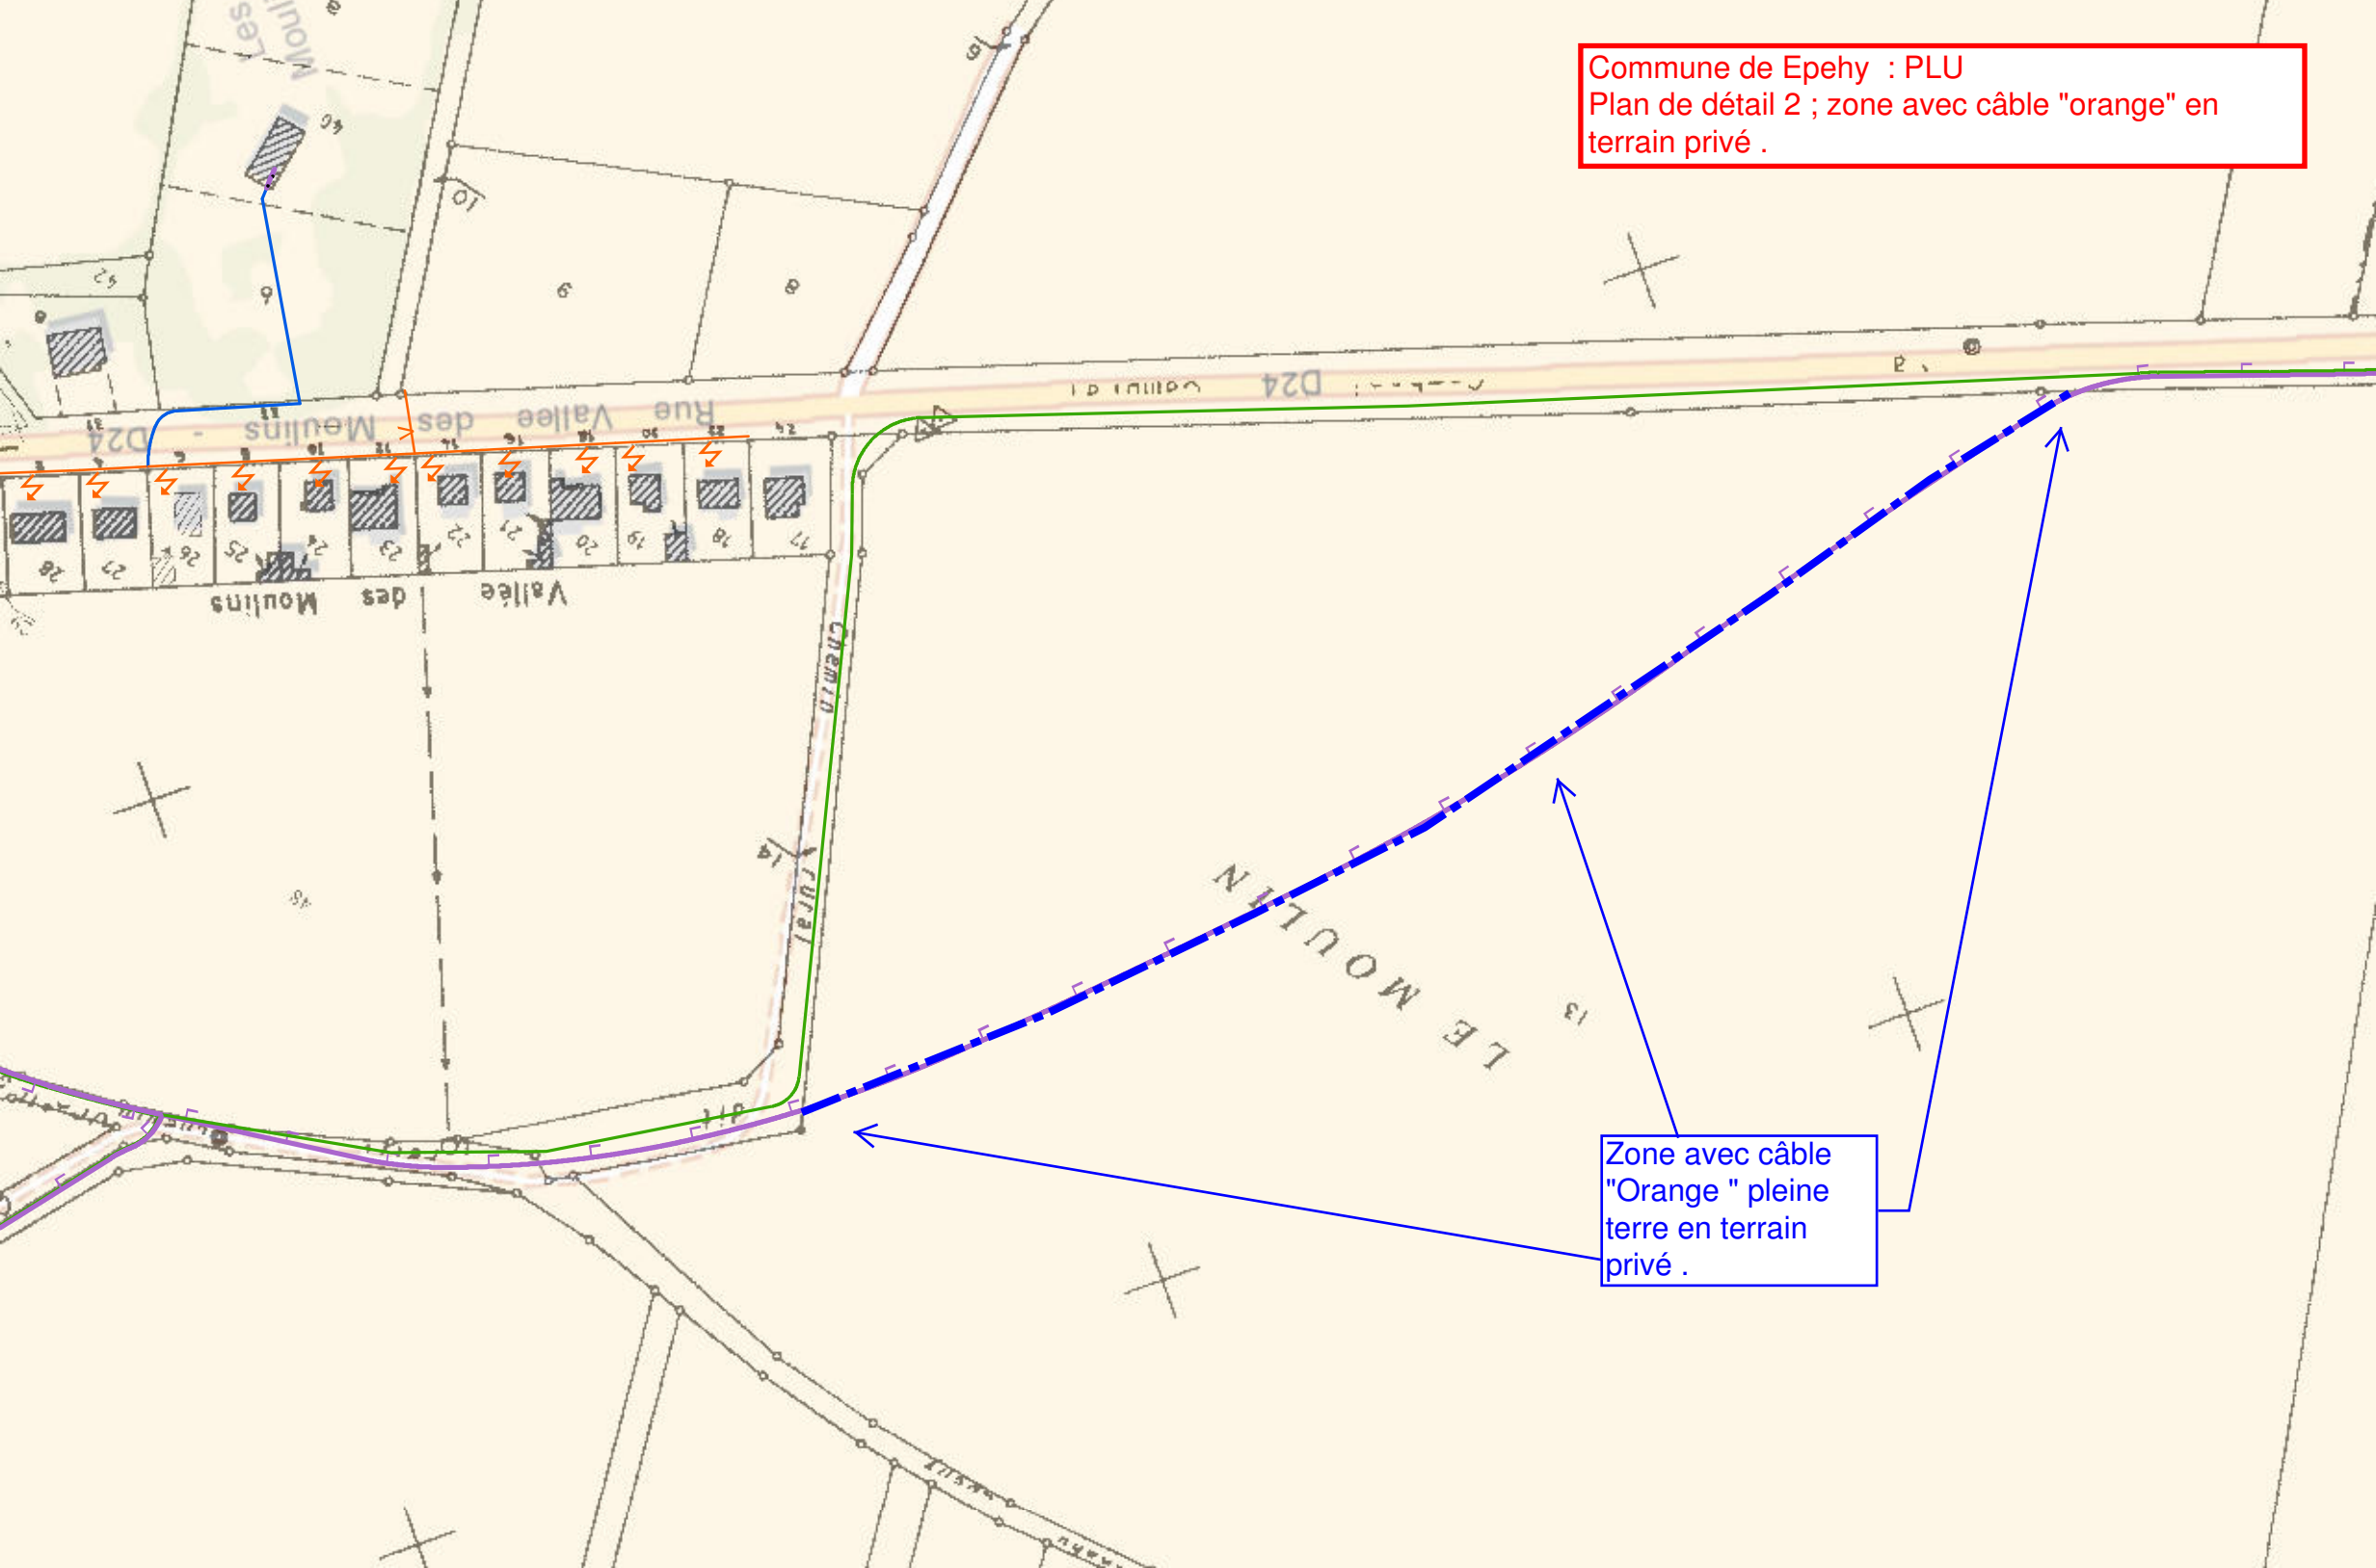


Zone avec câble
"Orange " pleine
terre en terrain
privé .

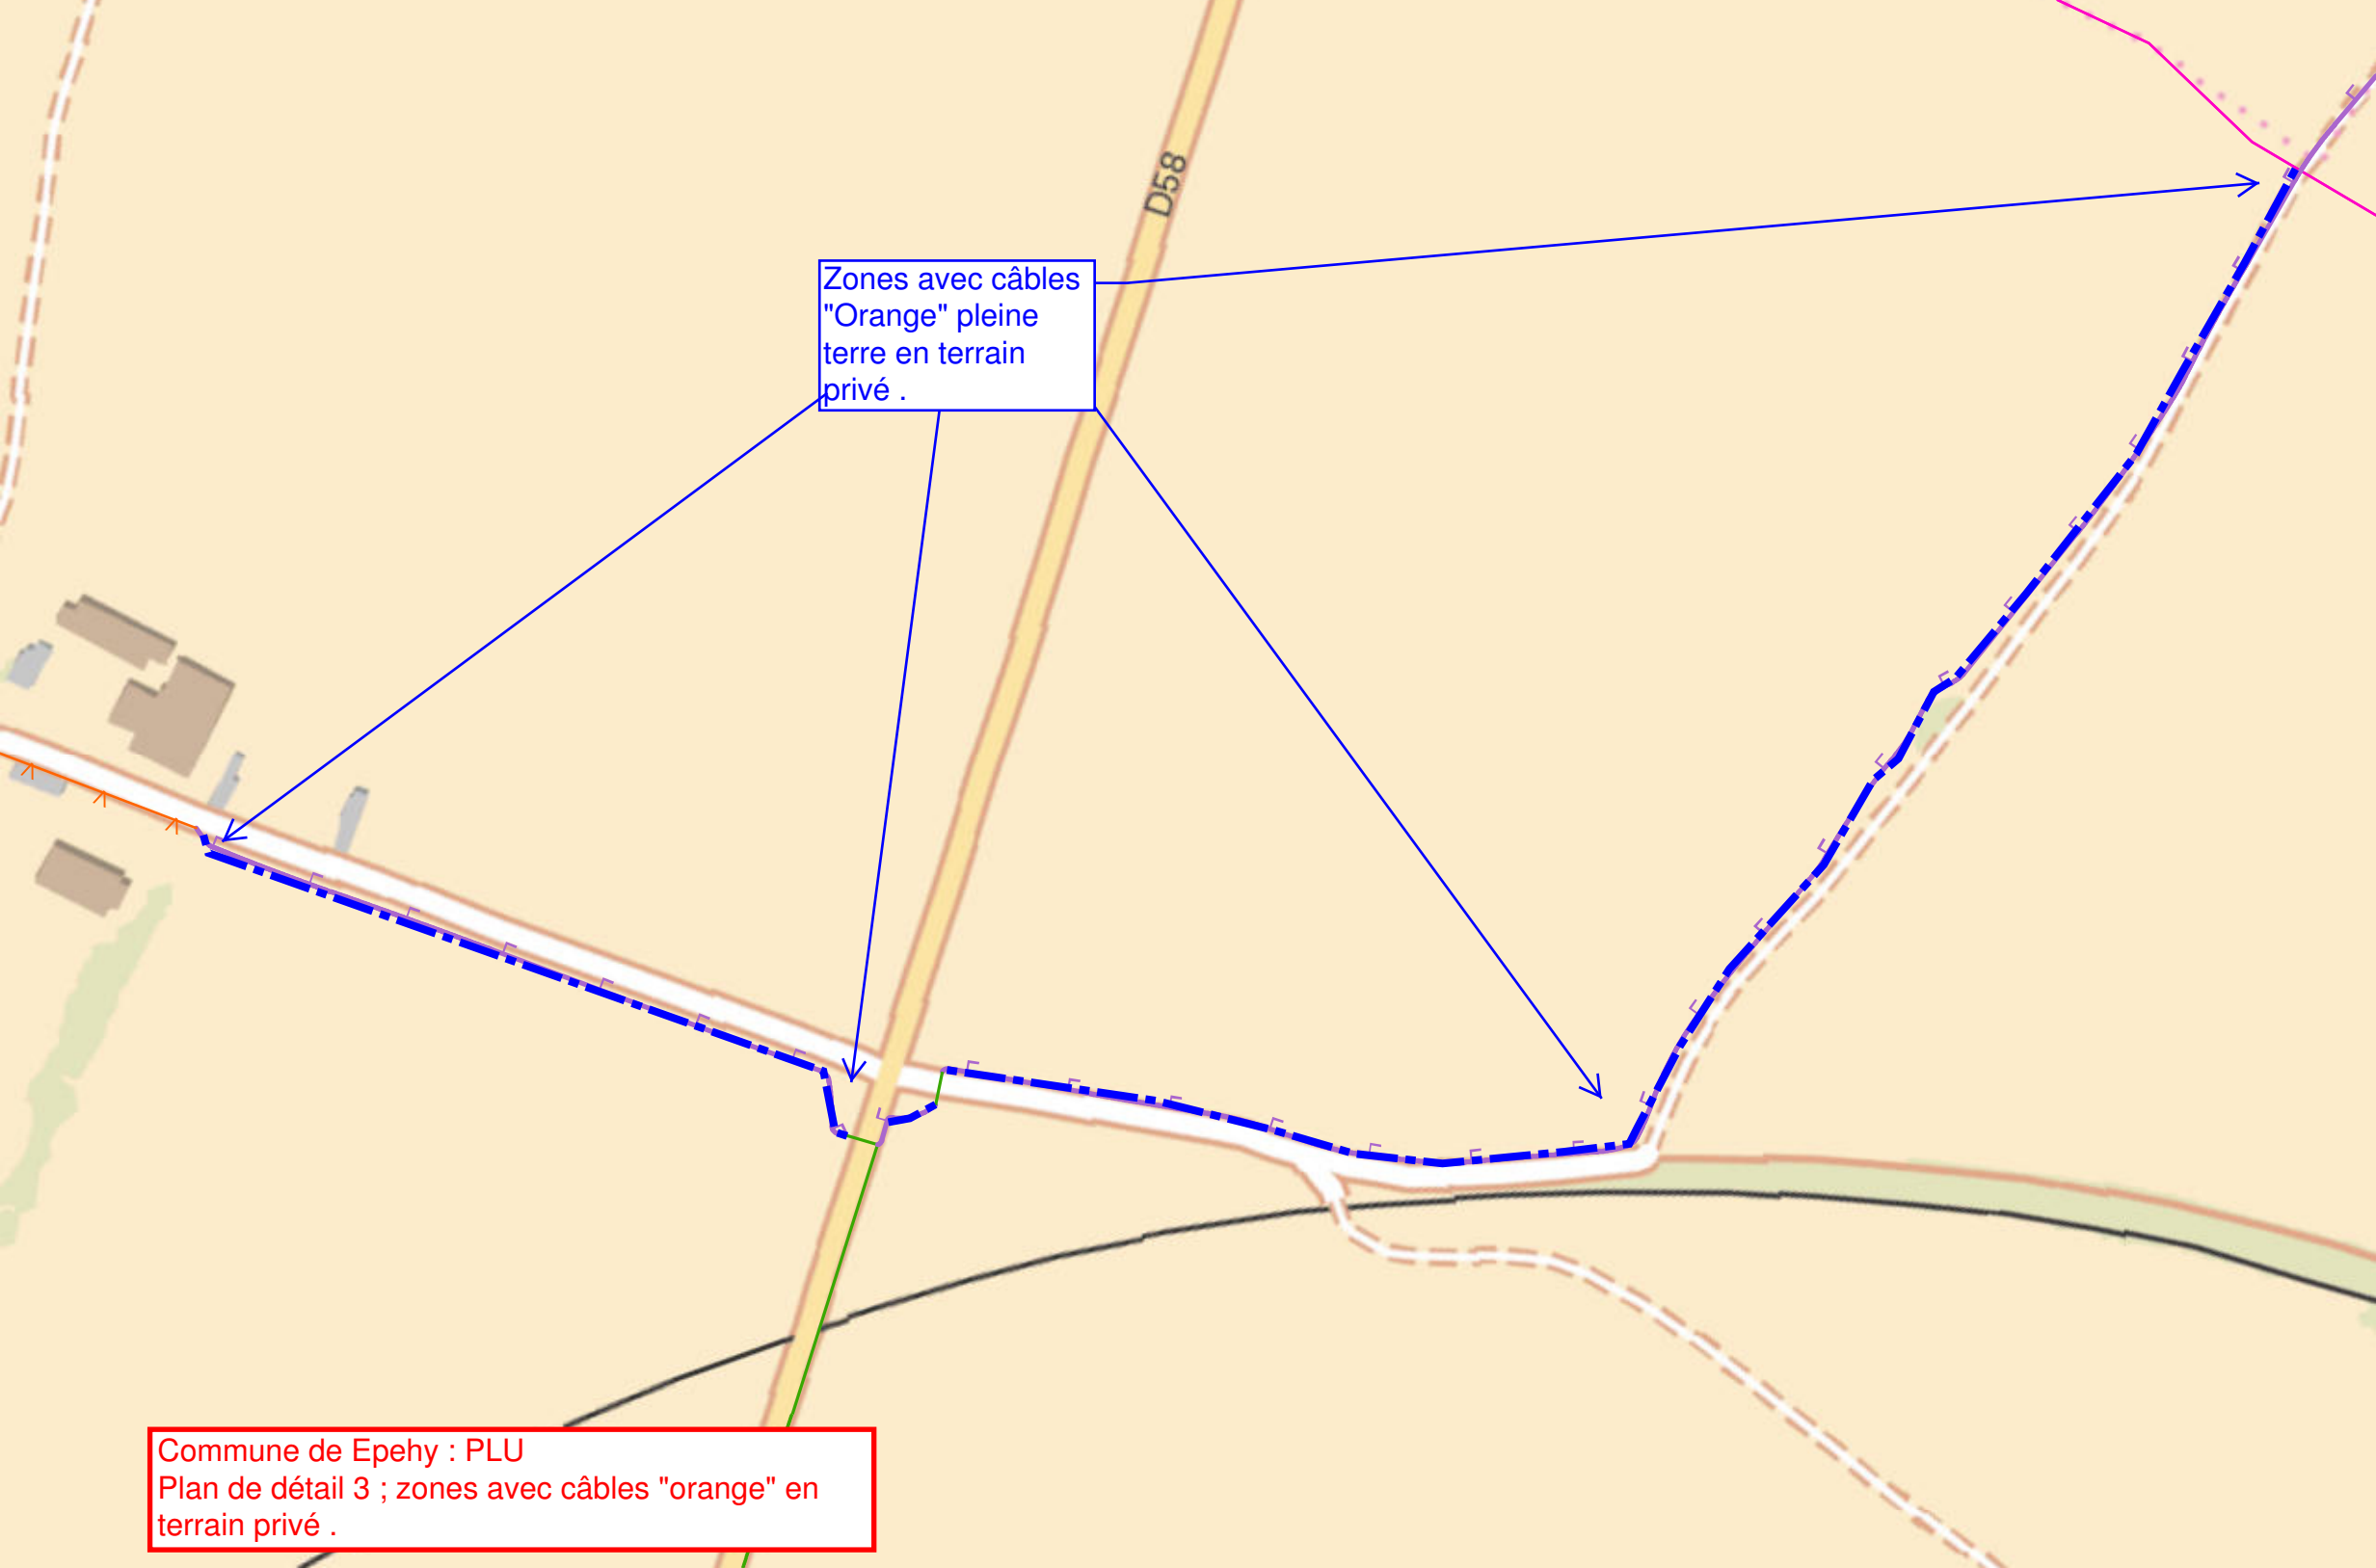

Zones avec câbles
"Orange" pleine
terre en terrain
privé .

Commune de Epehy : PLU
Plan de détail 3 ; zones avec câbles "orange" en
terrain privé .

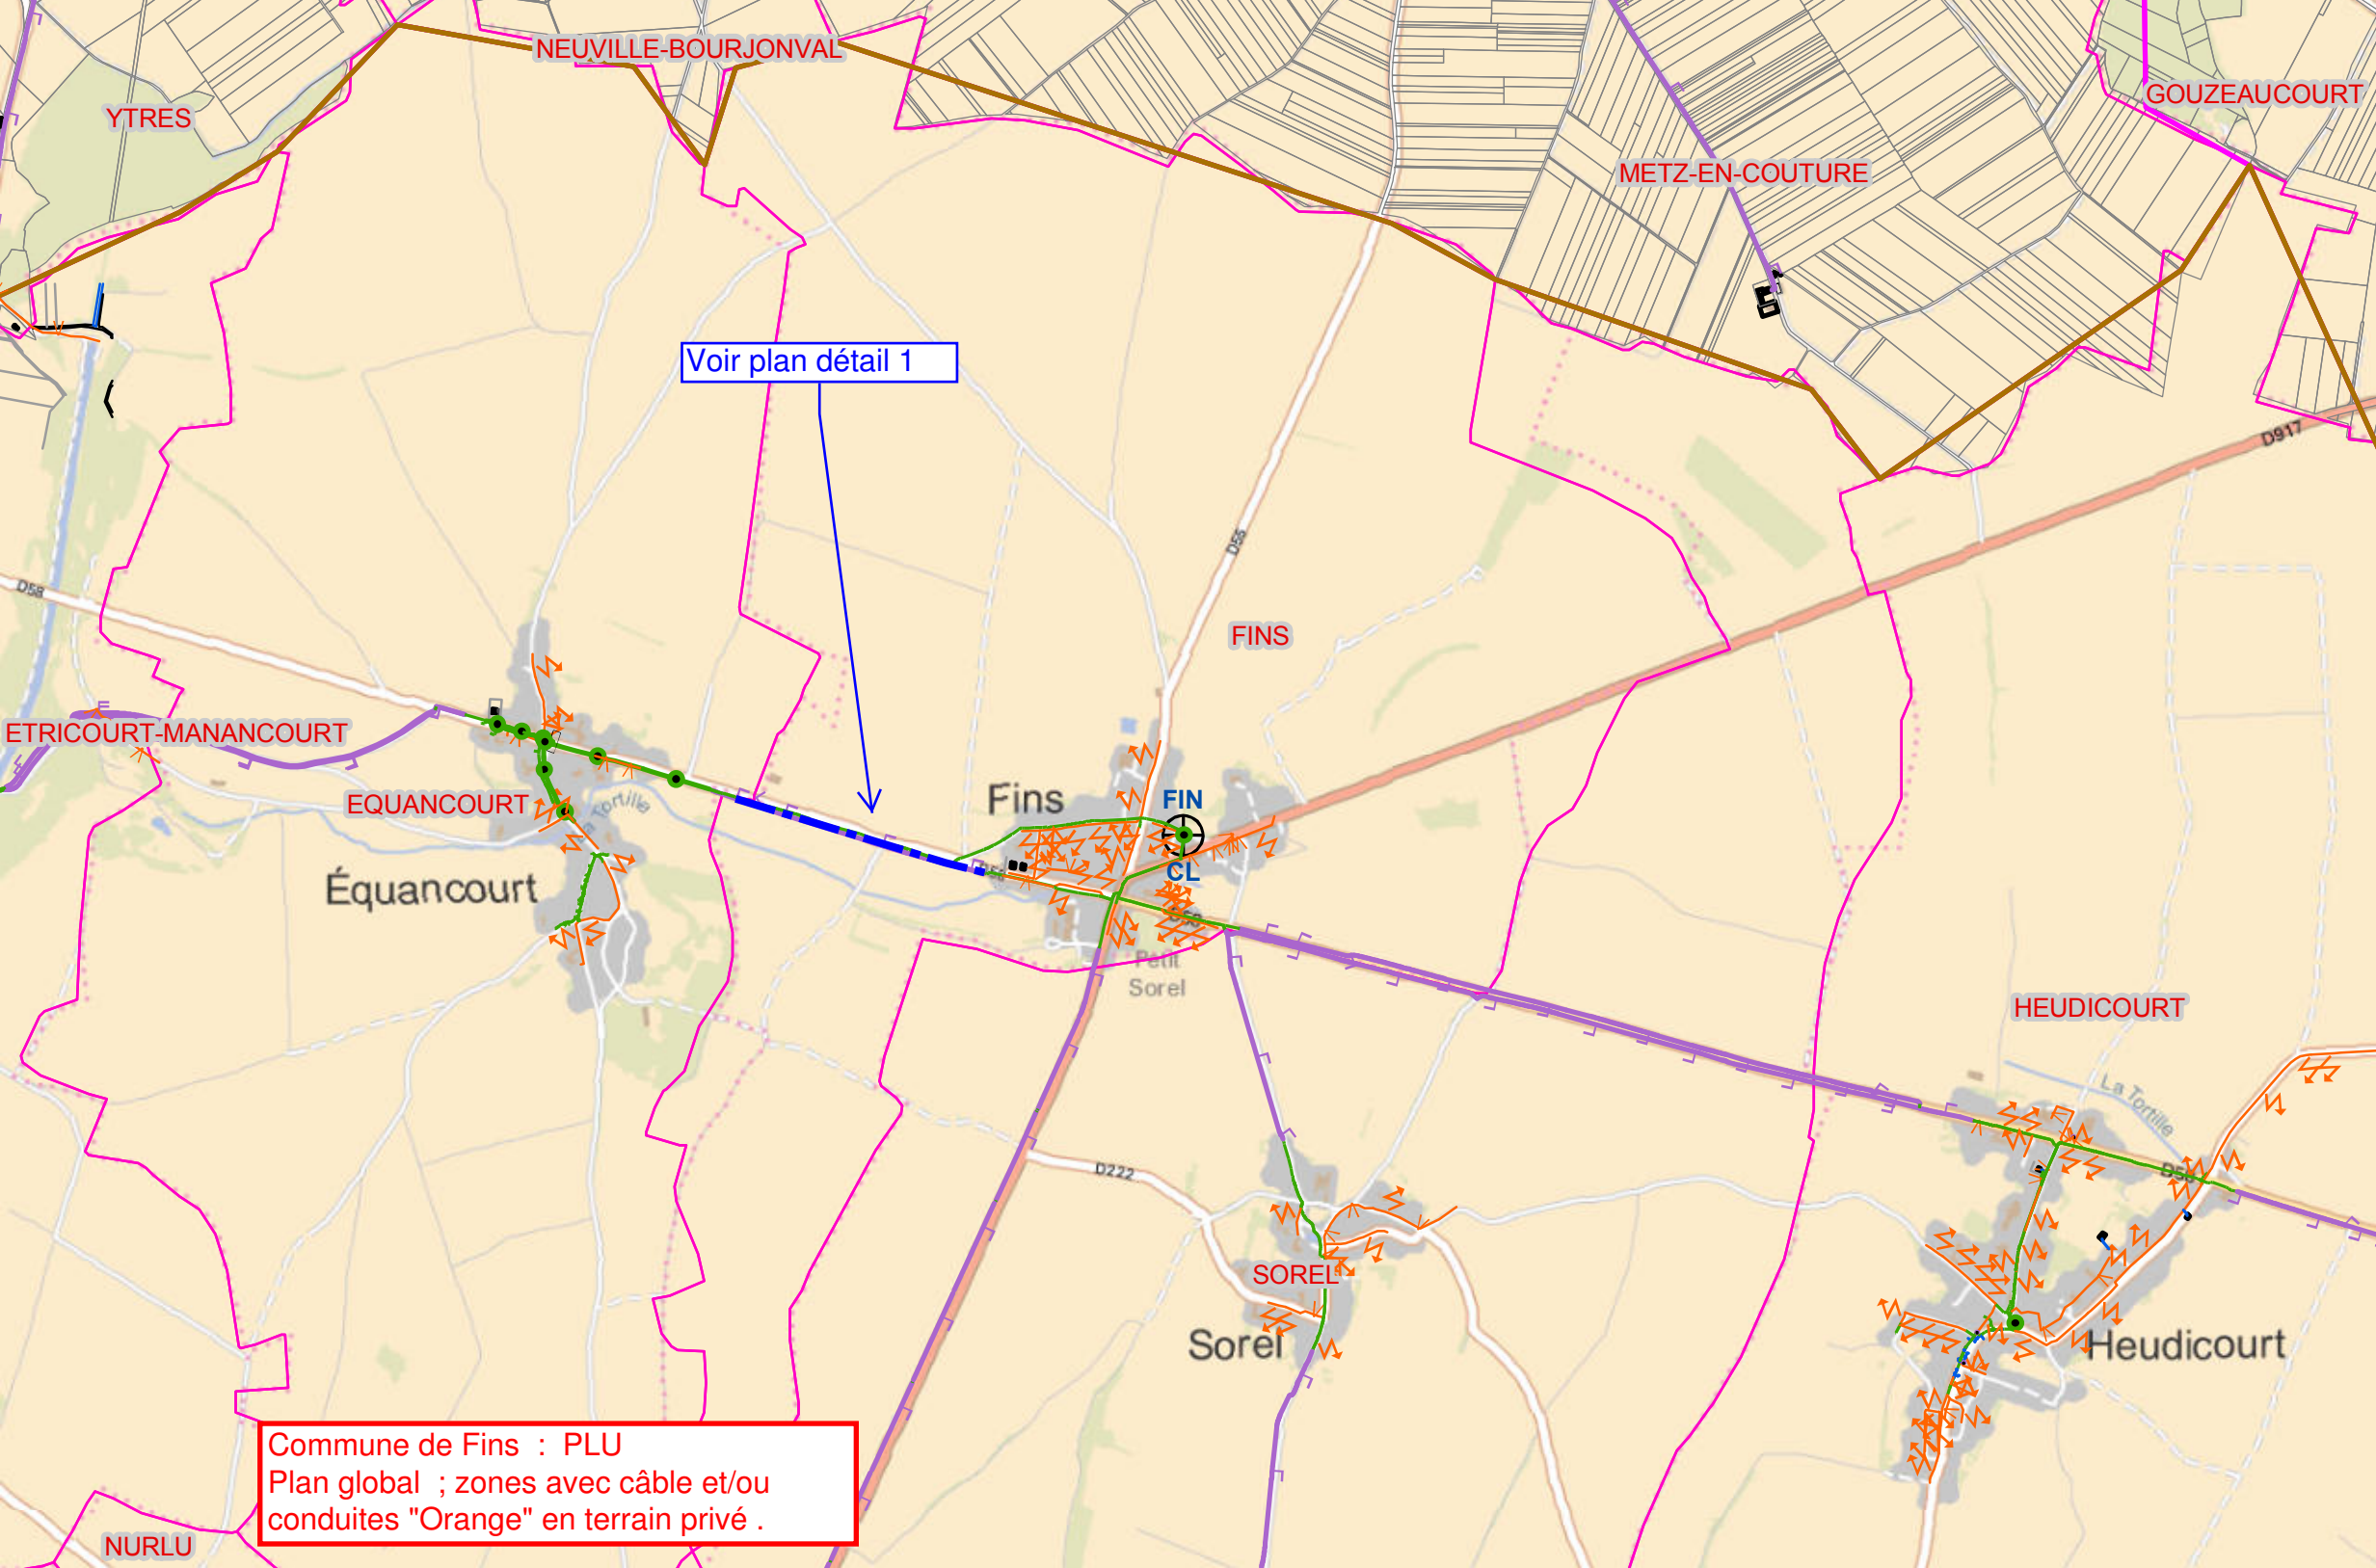

Voir plan détail 1

Commune de Fins : PLU
Plan global ; zones avec câble et/ou
conduites "Orange" en terrain privé .

Zone avec câble
"Orange" pleine
terre en terrain
privé .


Vallée
des
Maures

Rue de la Poste

Rue de la Liberté

La Tortille


Commune de Fins : PLU
Plan de détail 1 , zone avec câble en
terrain privé

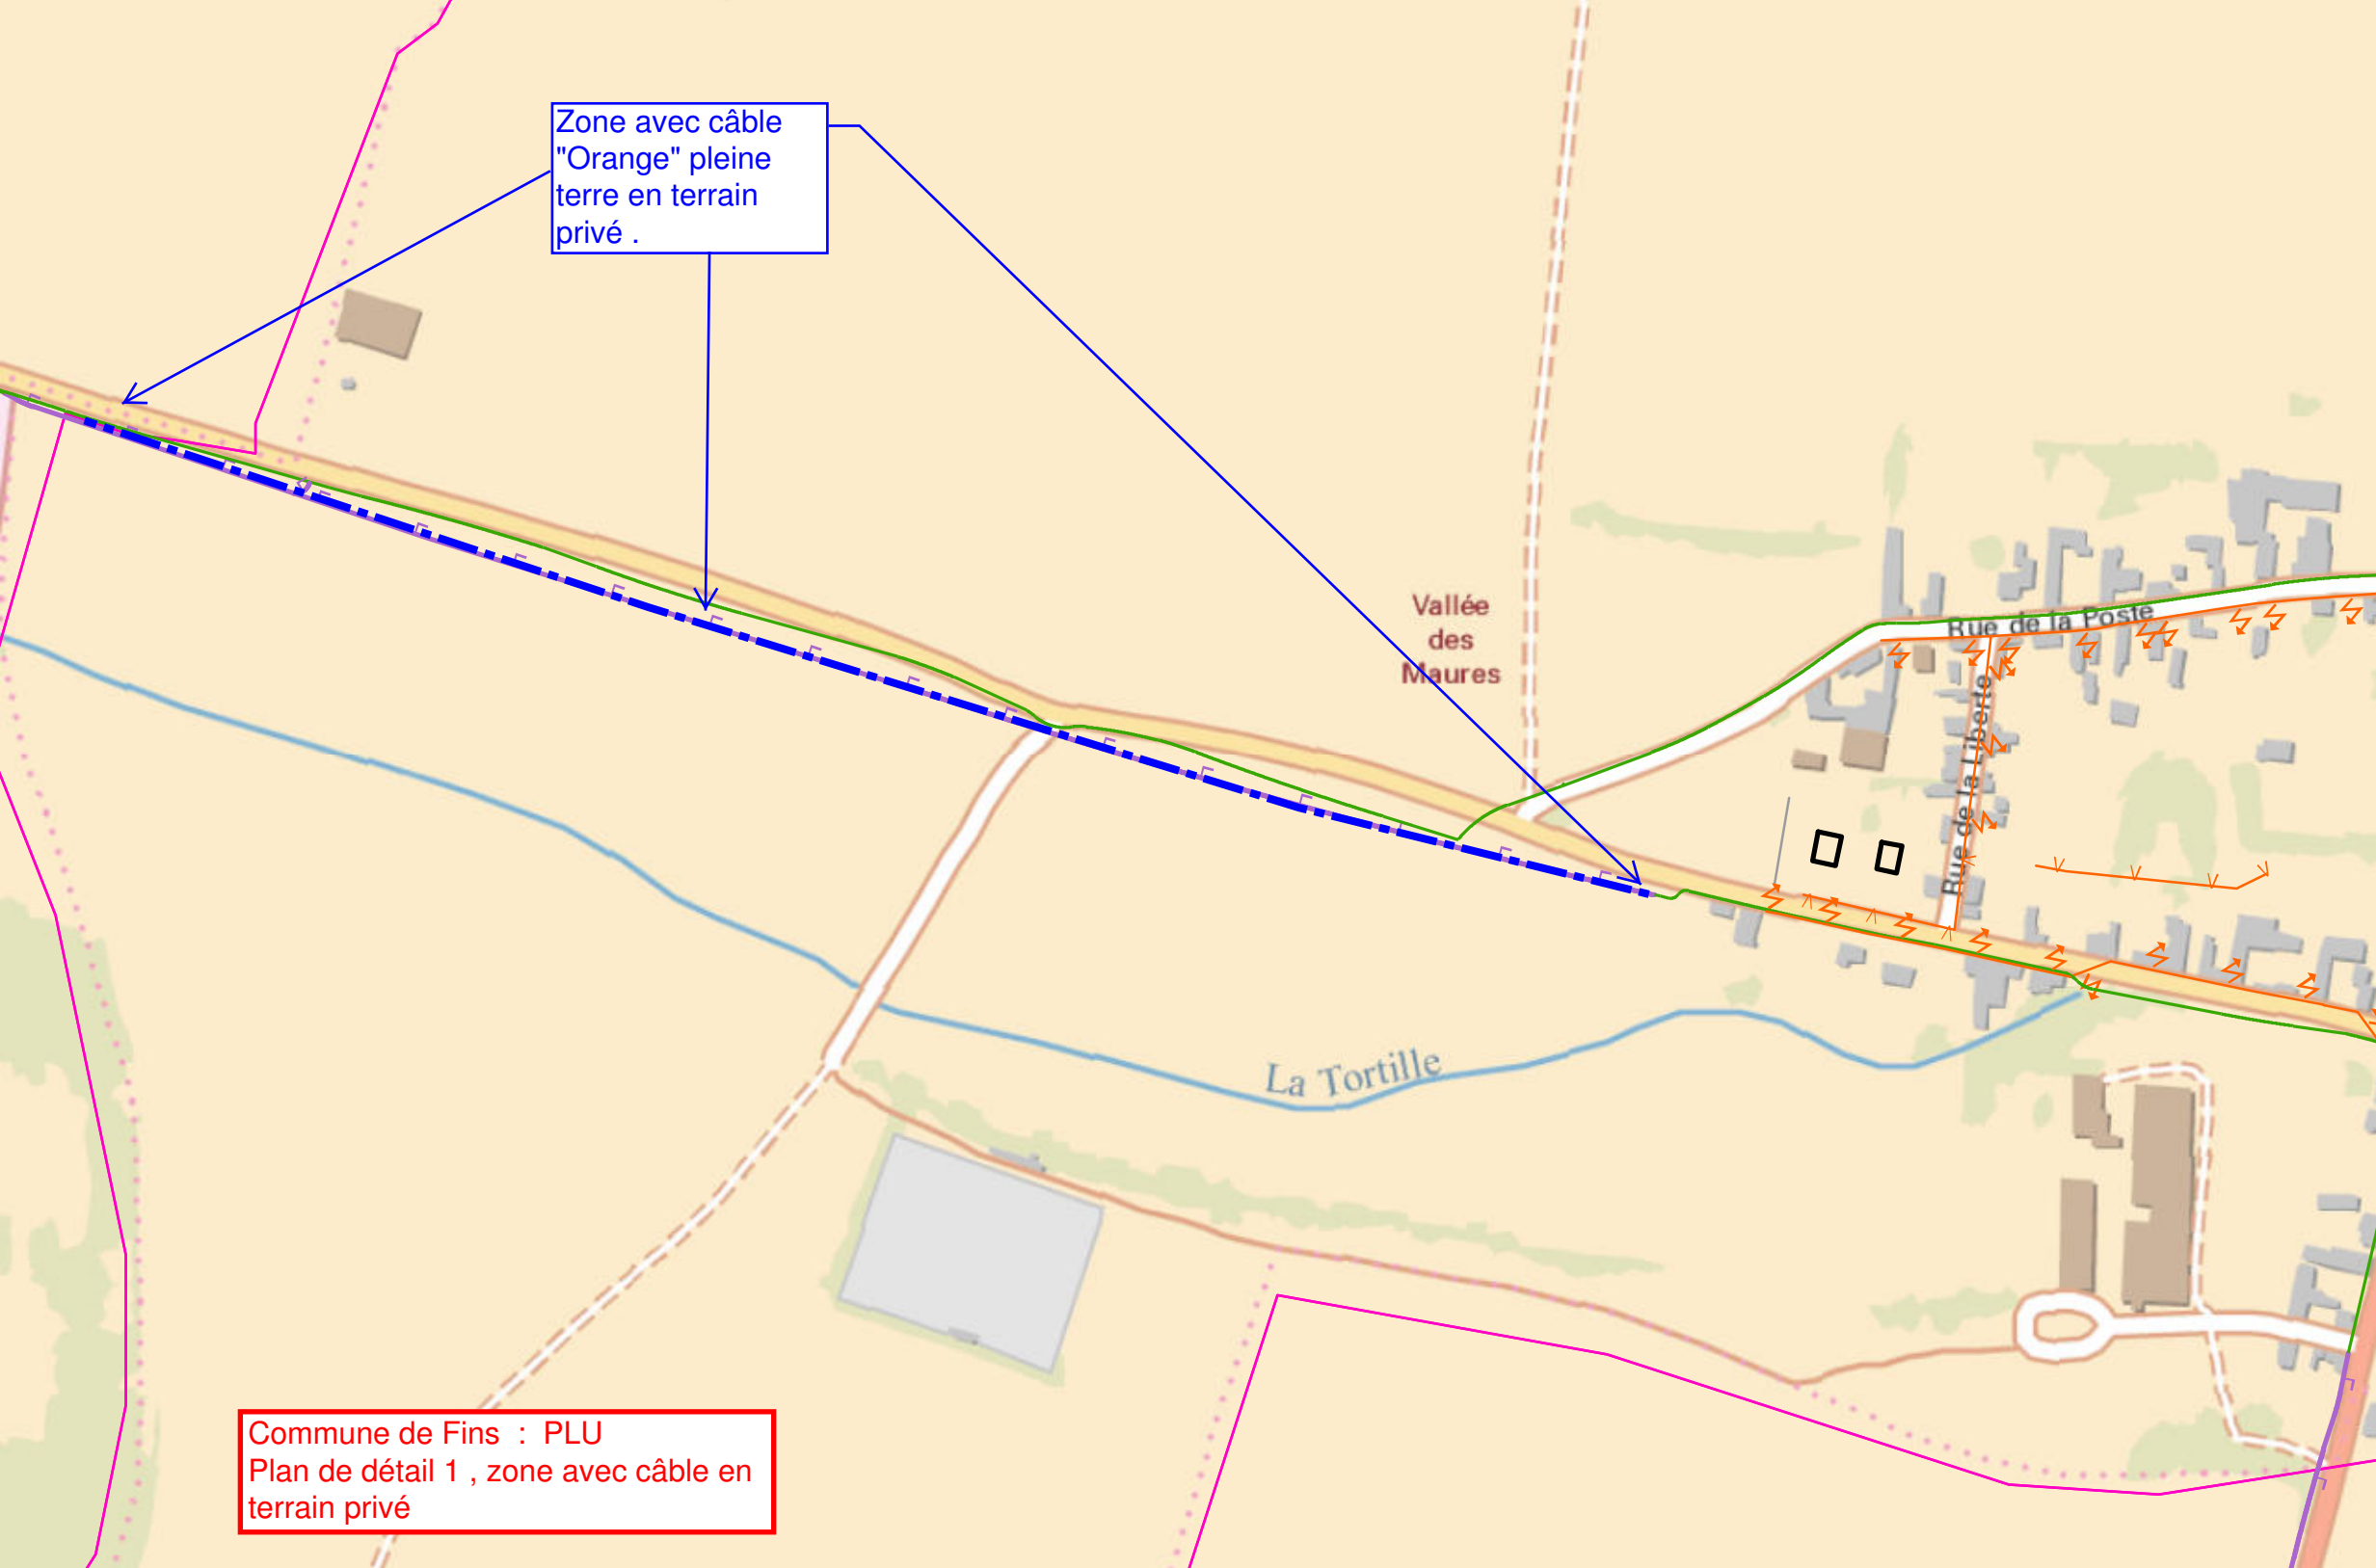




Voir plan de détail 1

Commune de Feuillères : PLU
Plan global ; Zones avec câble et/ou
conduites en terrain privé

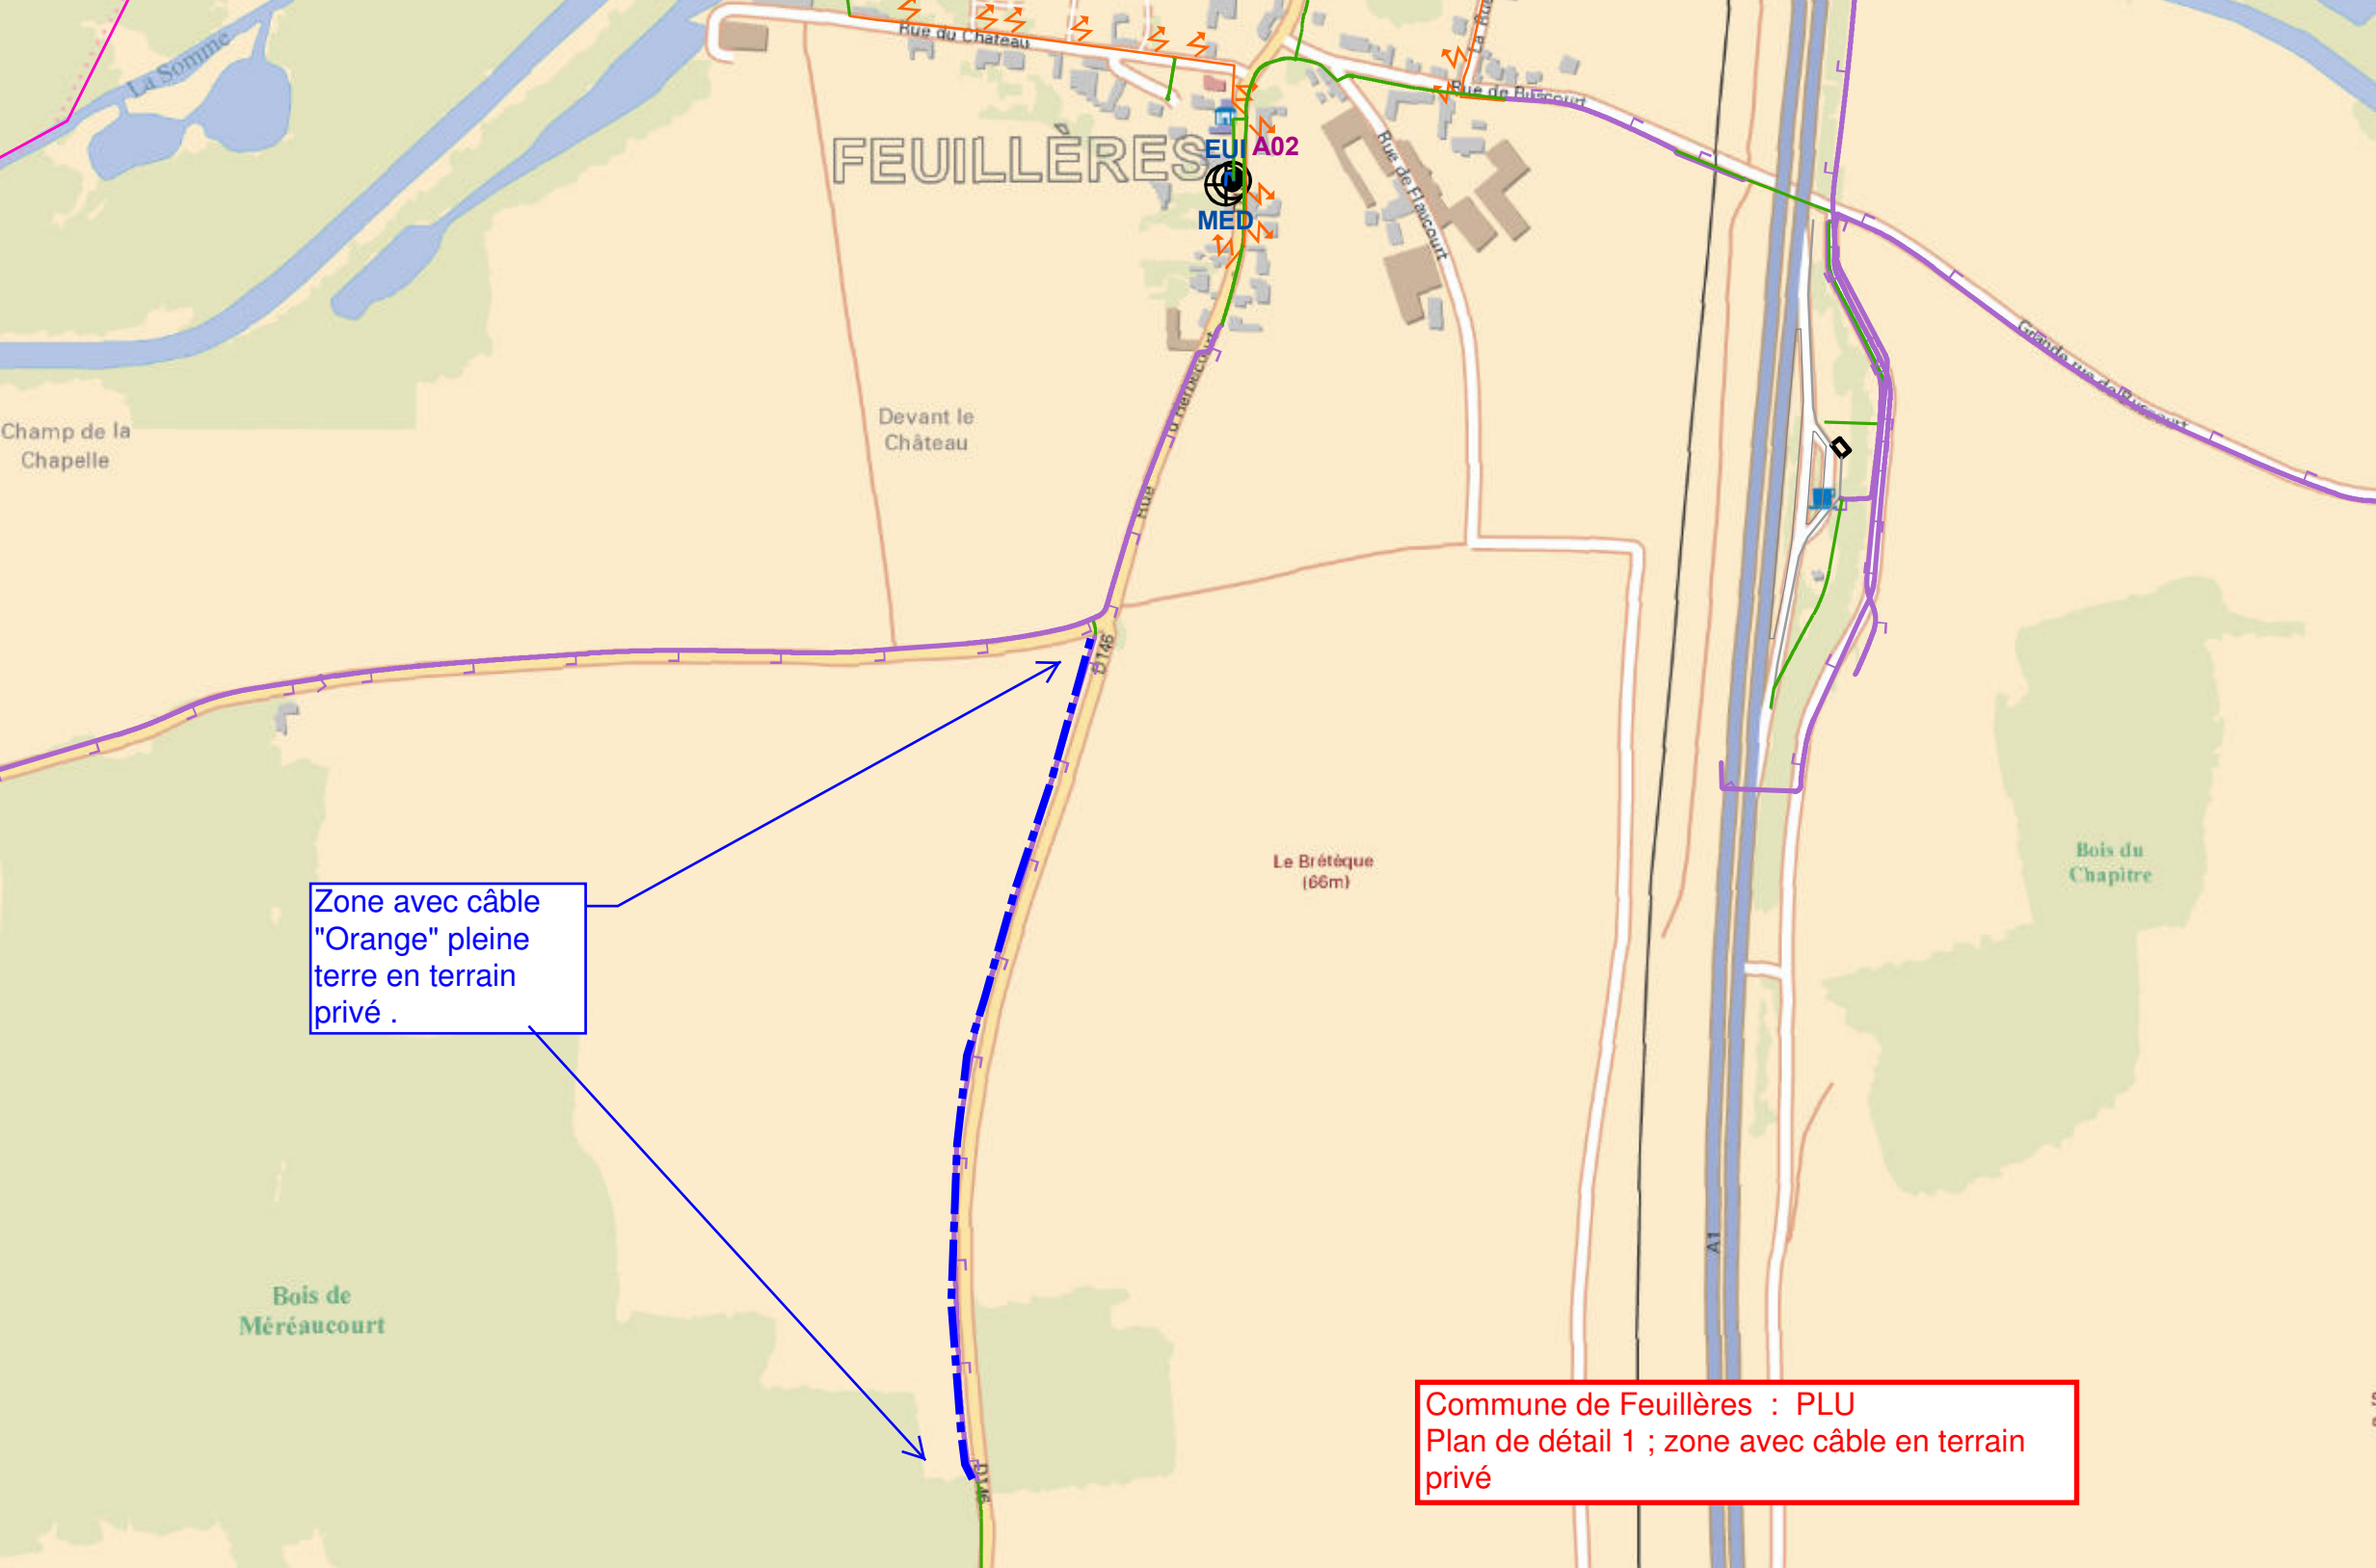

Zone avec câble
"Orange" pleine
terre en terrain
privé .

Commune de Feuillères : PLU
Plan de détail 1 ; zone avec câble en terrain
privé

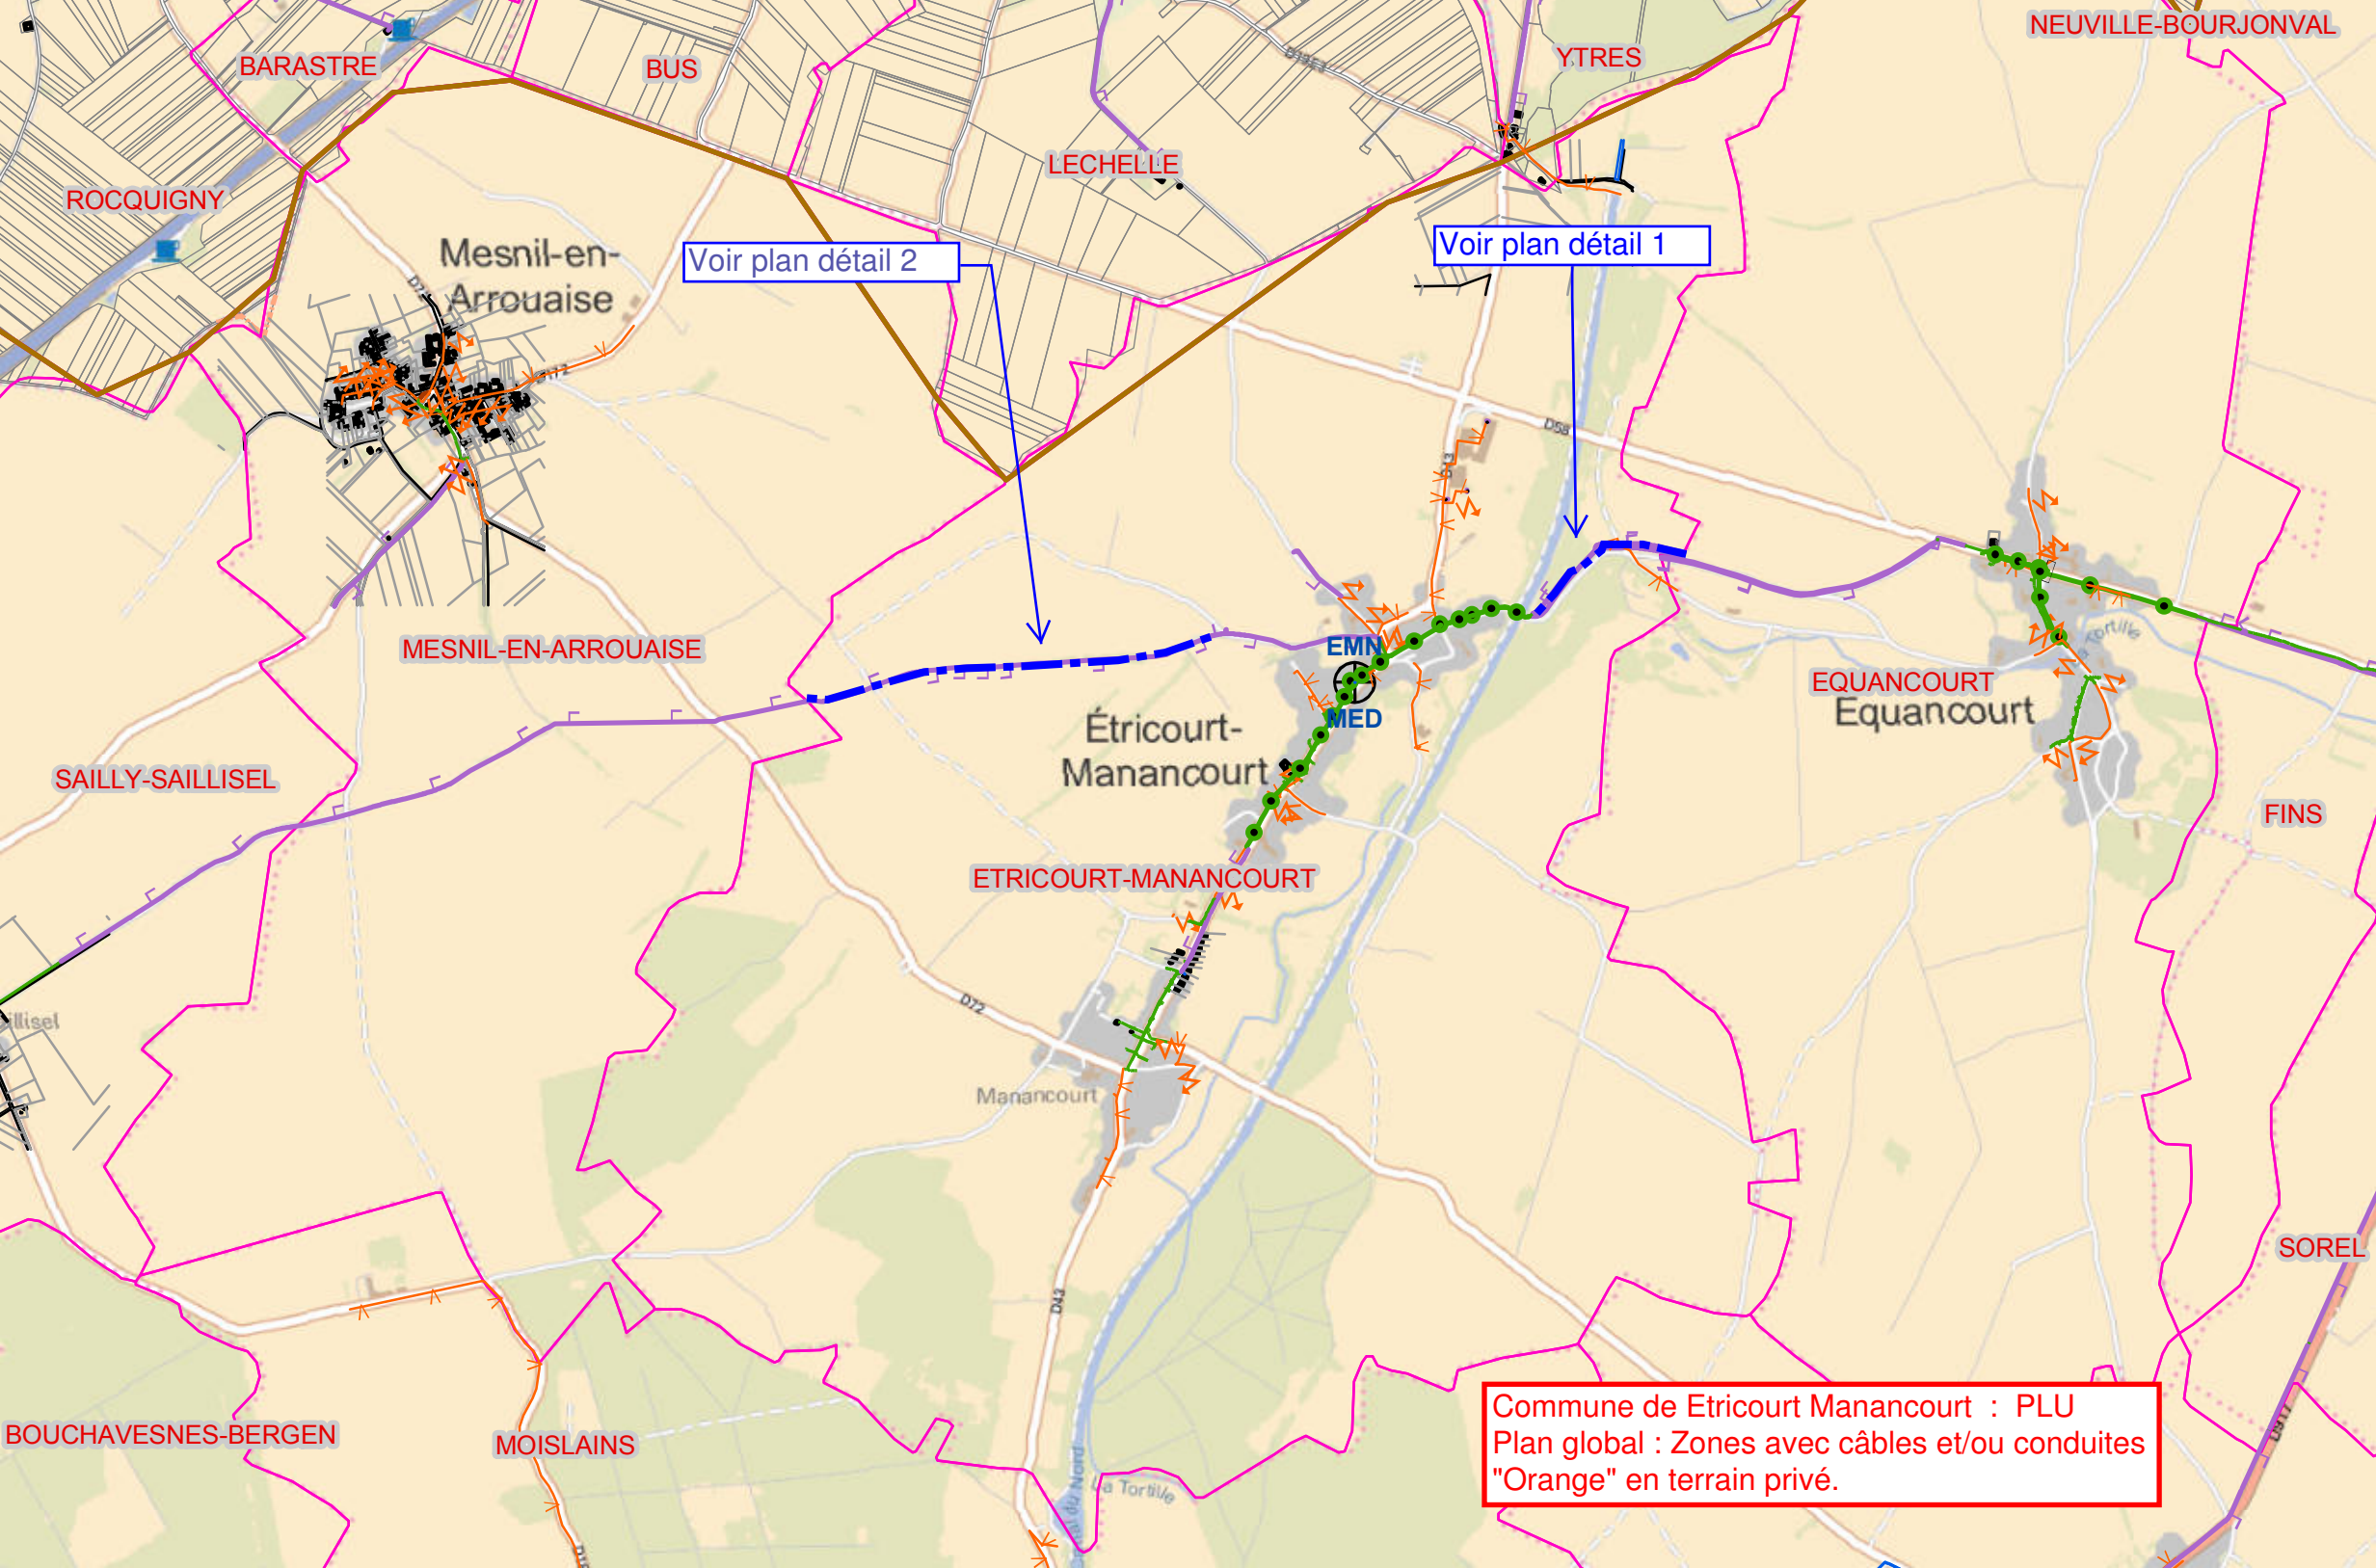


Voir plan détail 2

Voir plan détail 1

Commune de Etricourt Manancourt : PLU
Plan global : Zones avec câbles et/ou conduites
"Orange" en terrain privé.

Zones avec câbles "Orange" pleine terre en terrain privé

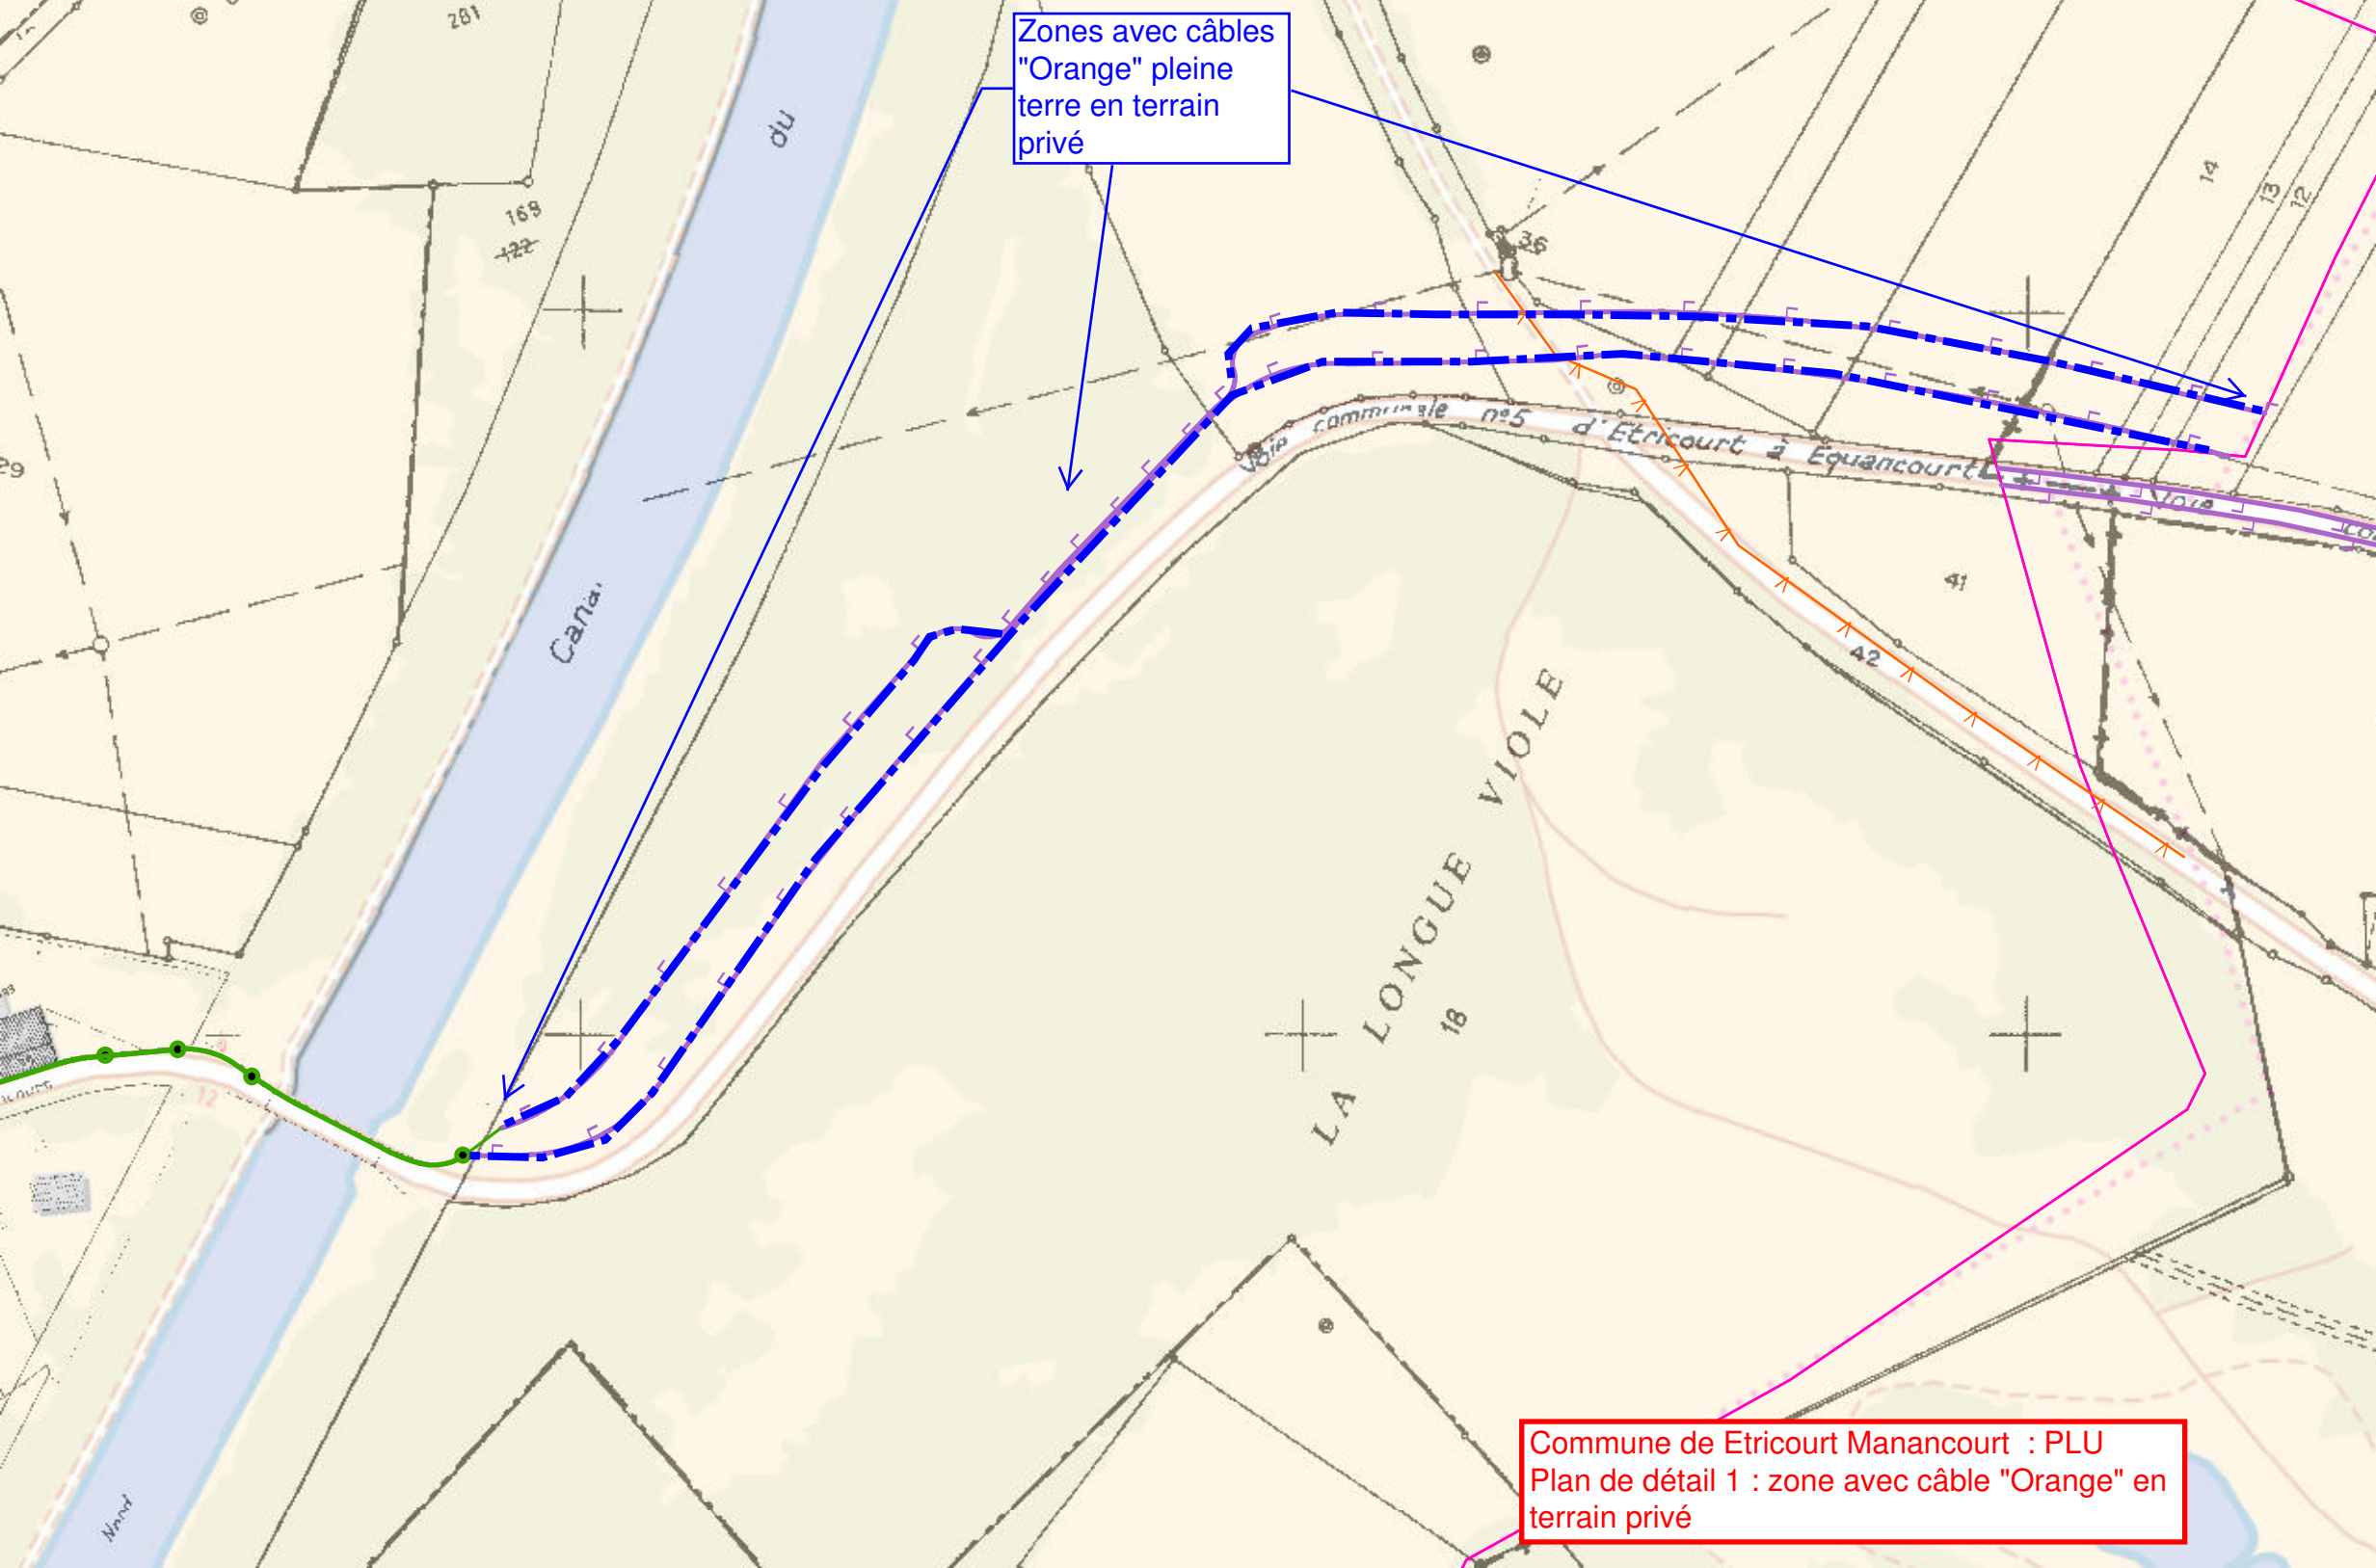

Commune de Etricourt Manancourt : PLU
Plan de détail 1 : zone avec câble "Orange" en terrain privé

Zone avec câble
"Orange" pleine
terre en terrain
privé .

ÉTRICOURT-MANANCOURT

Commune de Etricourt Manancourt : PLU
Plan de détail 2 ; zone avec câble "Orange"
en terrain privé

