
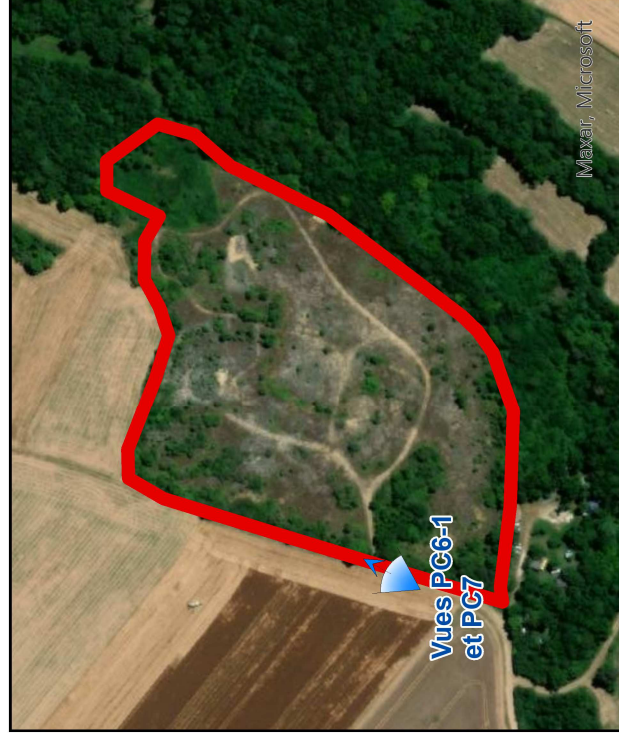


PC01 - Localisation du projet

Projet de parc photovoltaïque de Guillon-Terre-Plaine "La Grande-Craie" (89)


Luxel

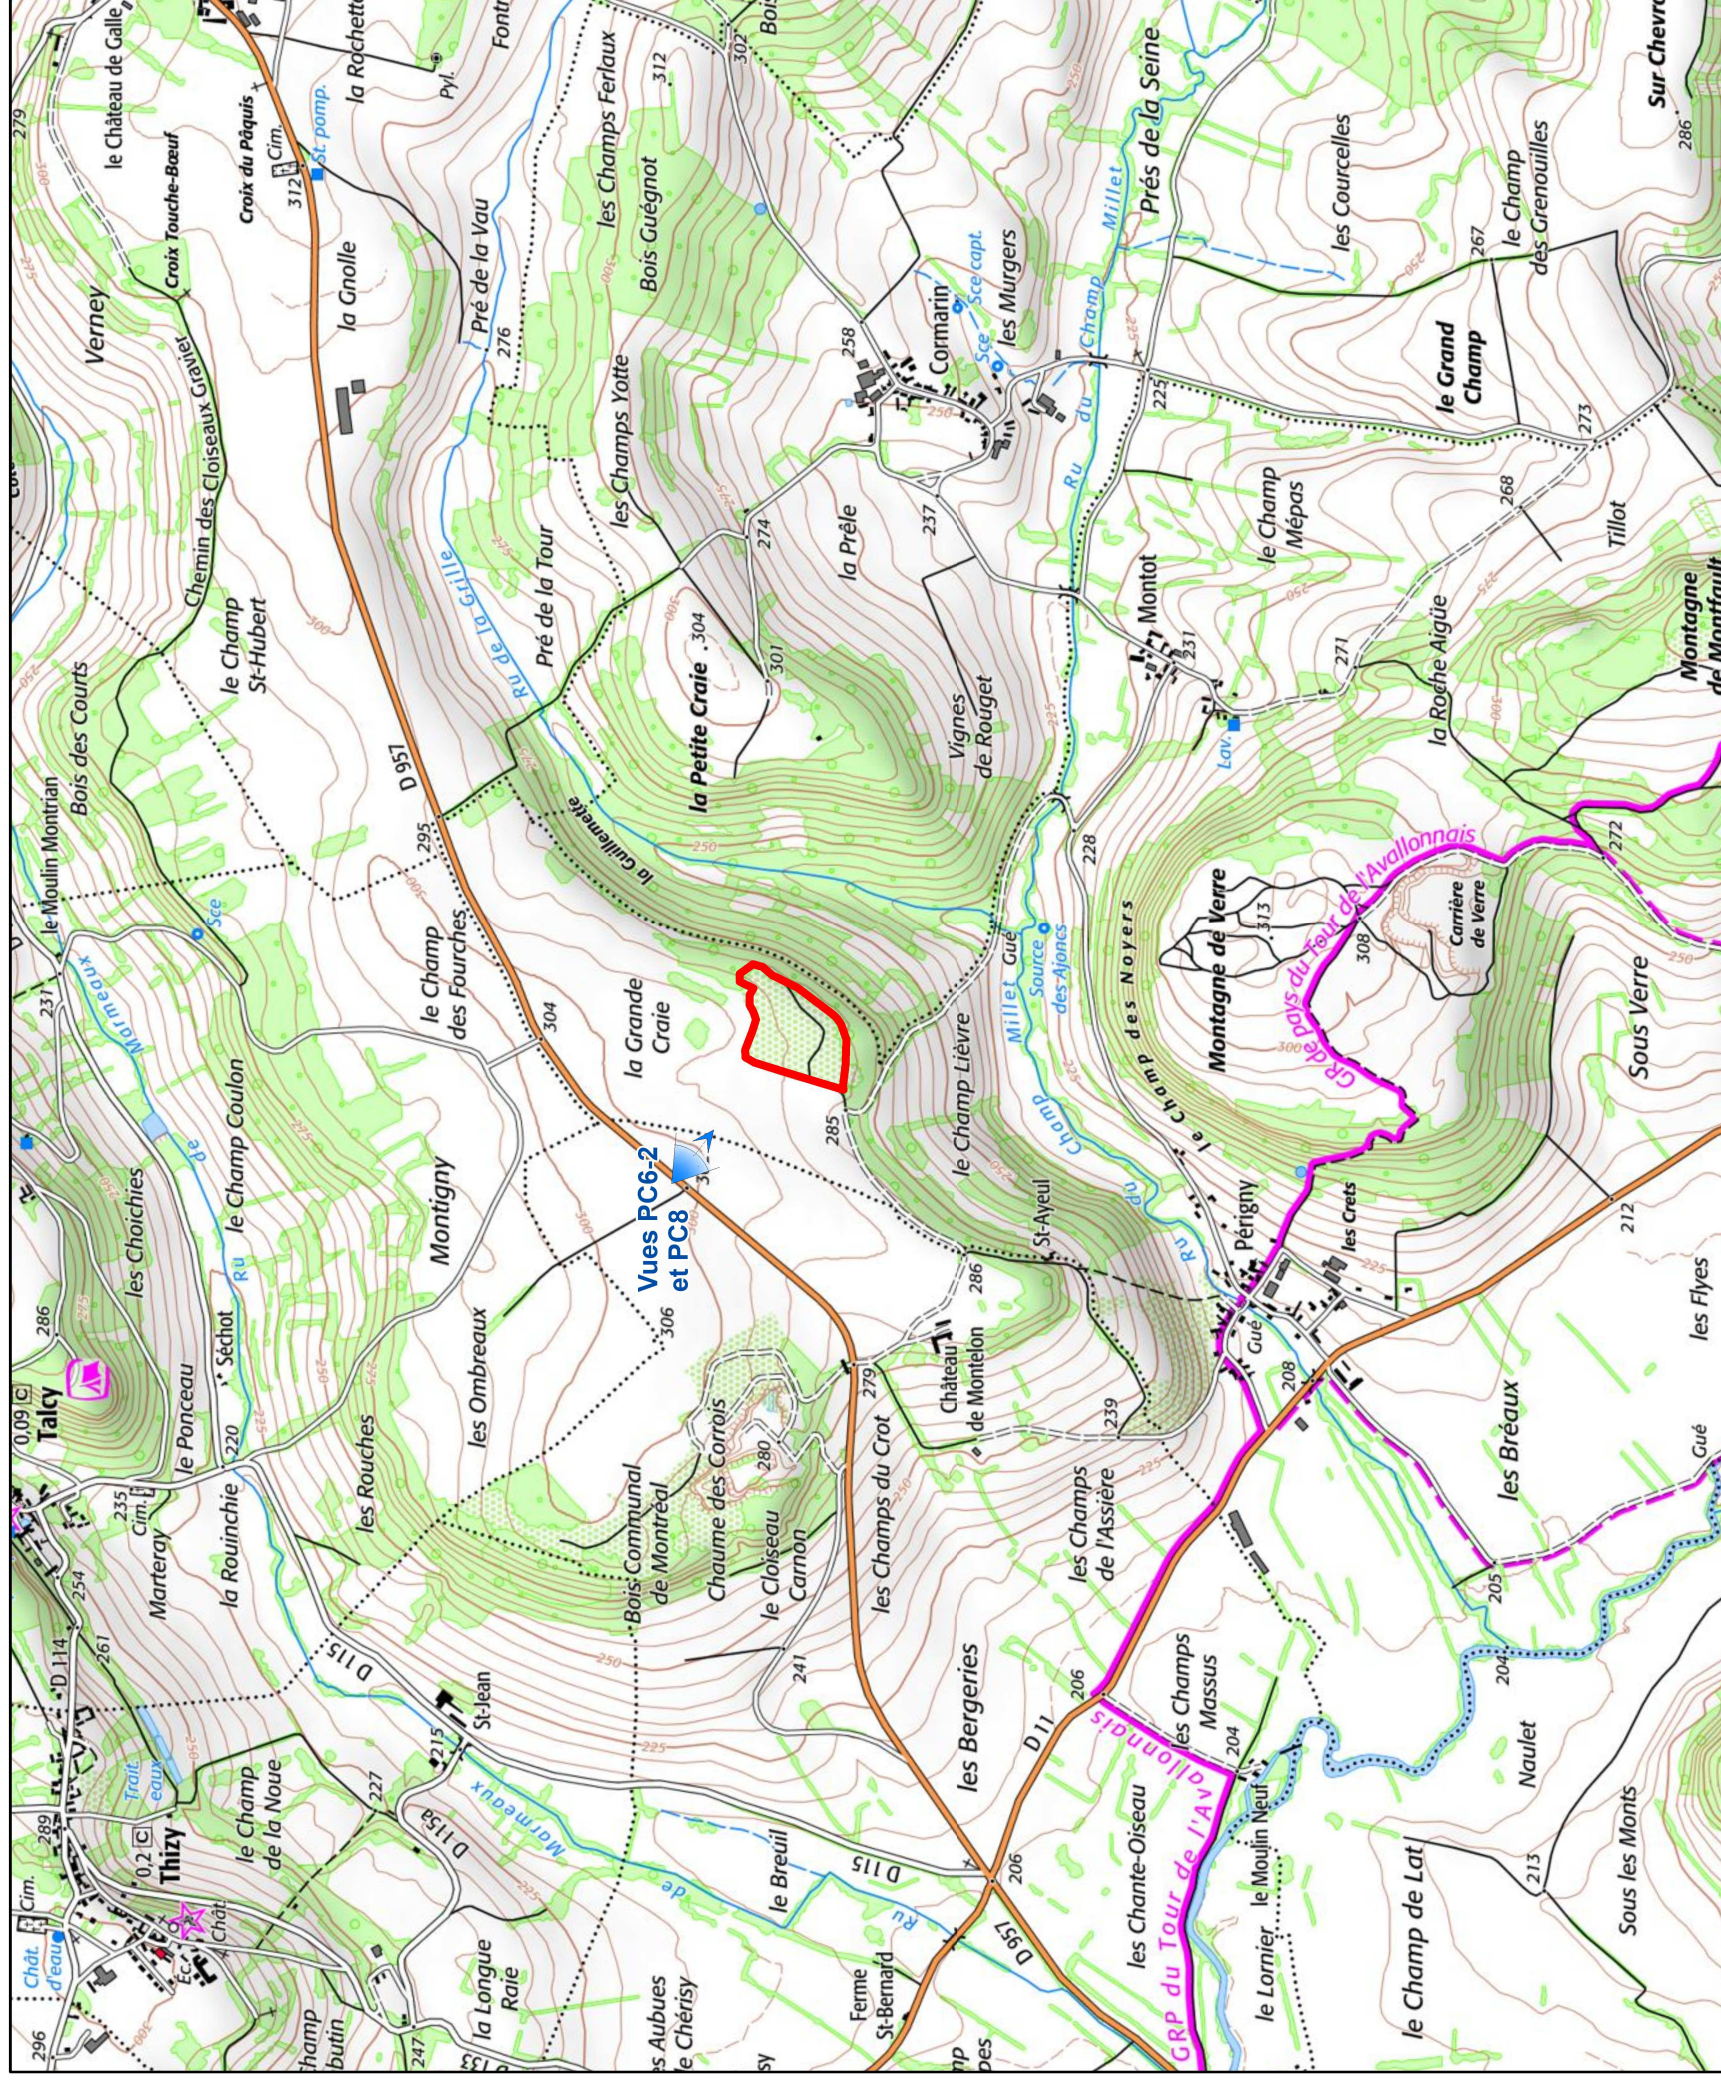

Légende

 Aire d'étude

FREDERIQUE
LONCHAMPT
ARCHITECTE
60 rue Thiers, 37000 Tours
Tél : 02 47 73 73 72
e-mail : f.lonchampt@luxel.com
SIRET 799 511 191 00014
APE 7111Z

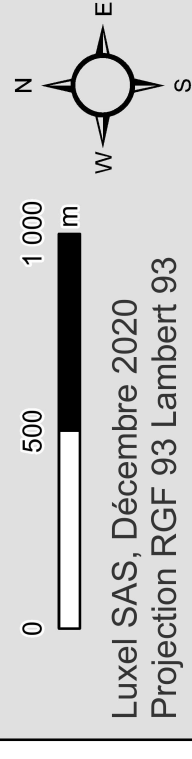

Luxel SAS, Décembre 2020
Projection RGF 93 Lambert 93