


PC1 - Localisation du projet

Projet de parc photovoltaïque sur la commune de Vault-de-Lugny (89)

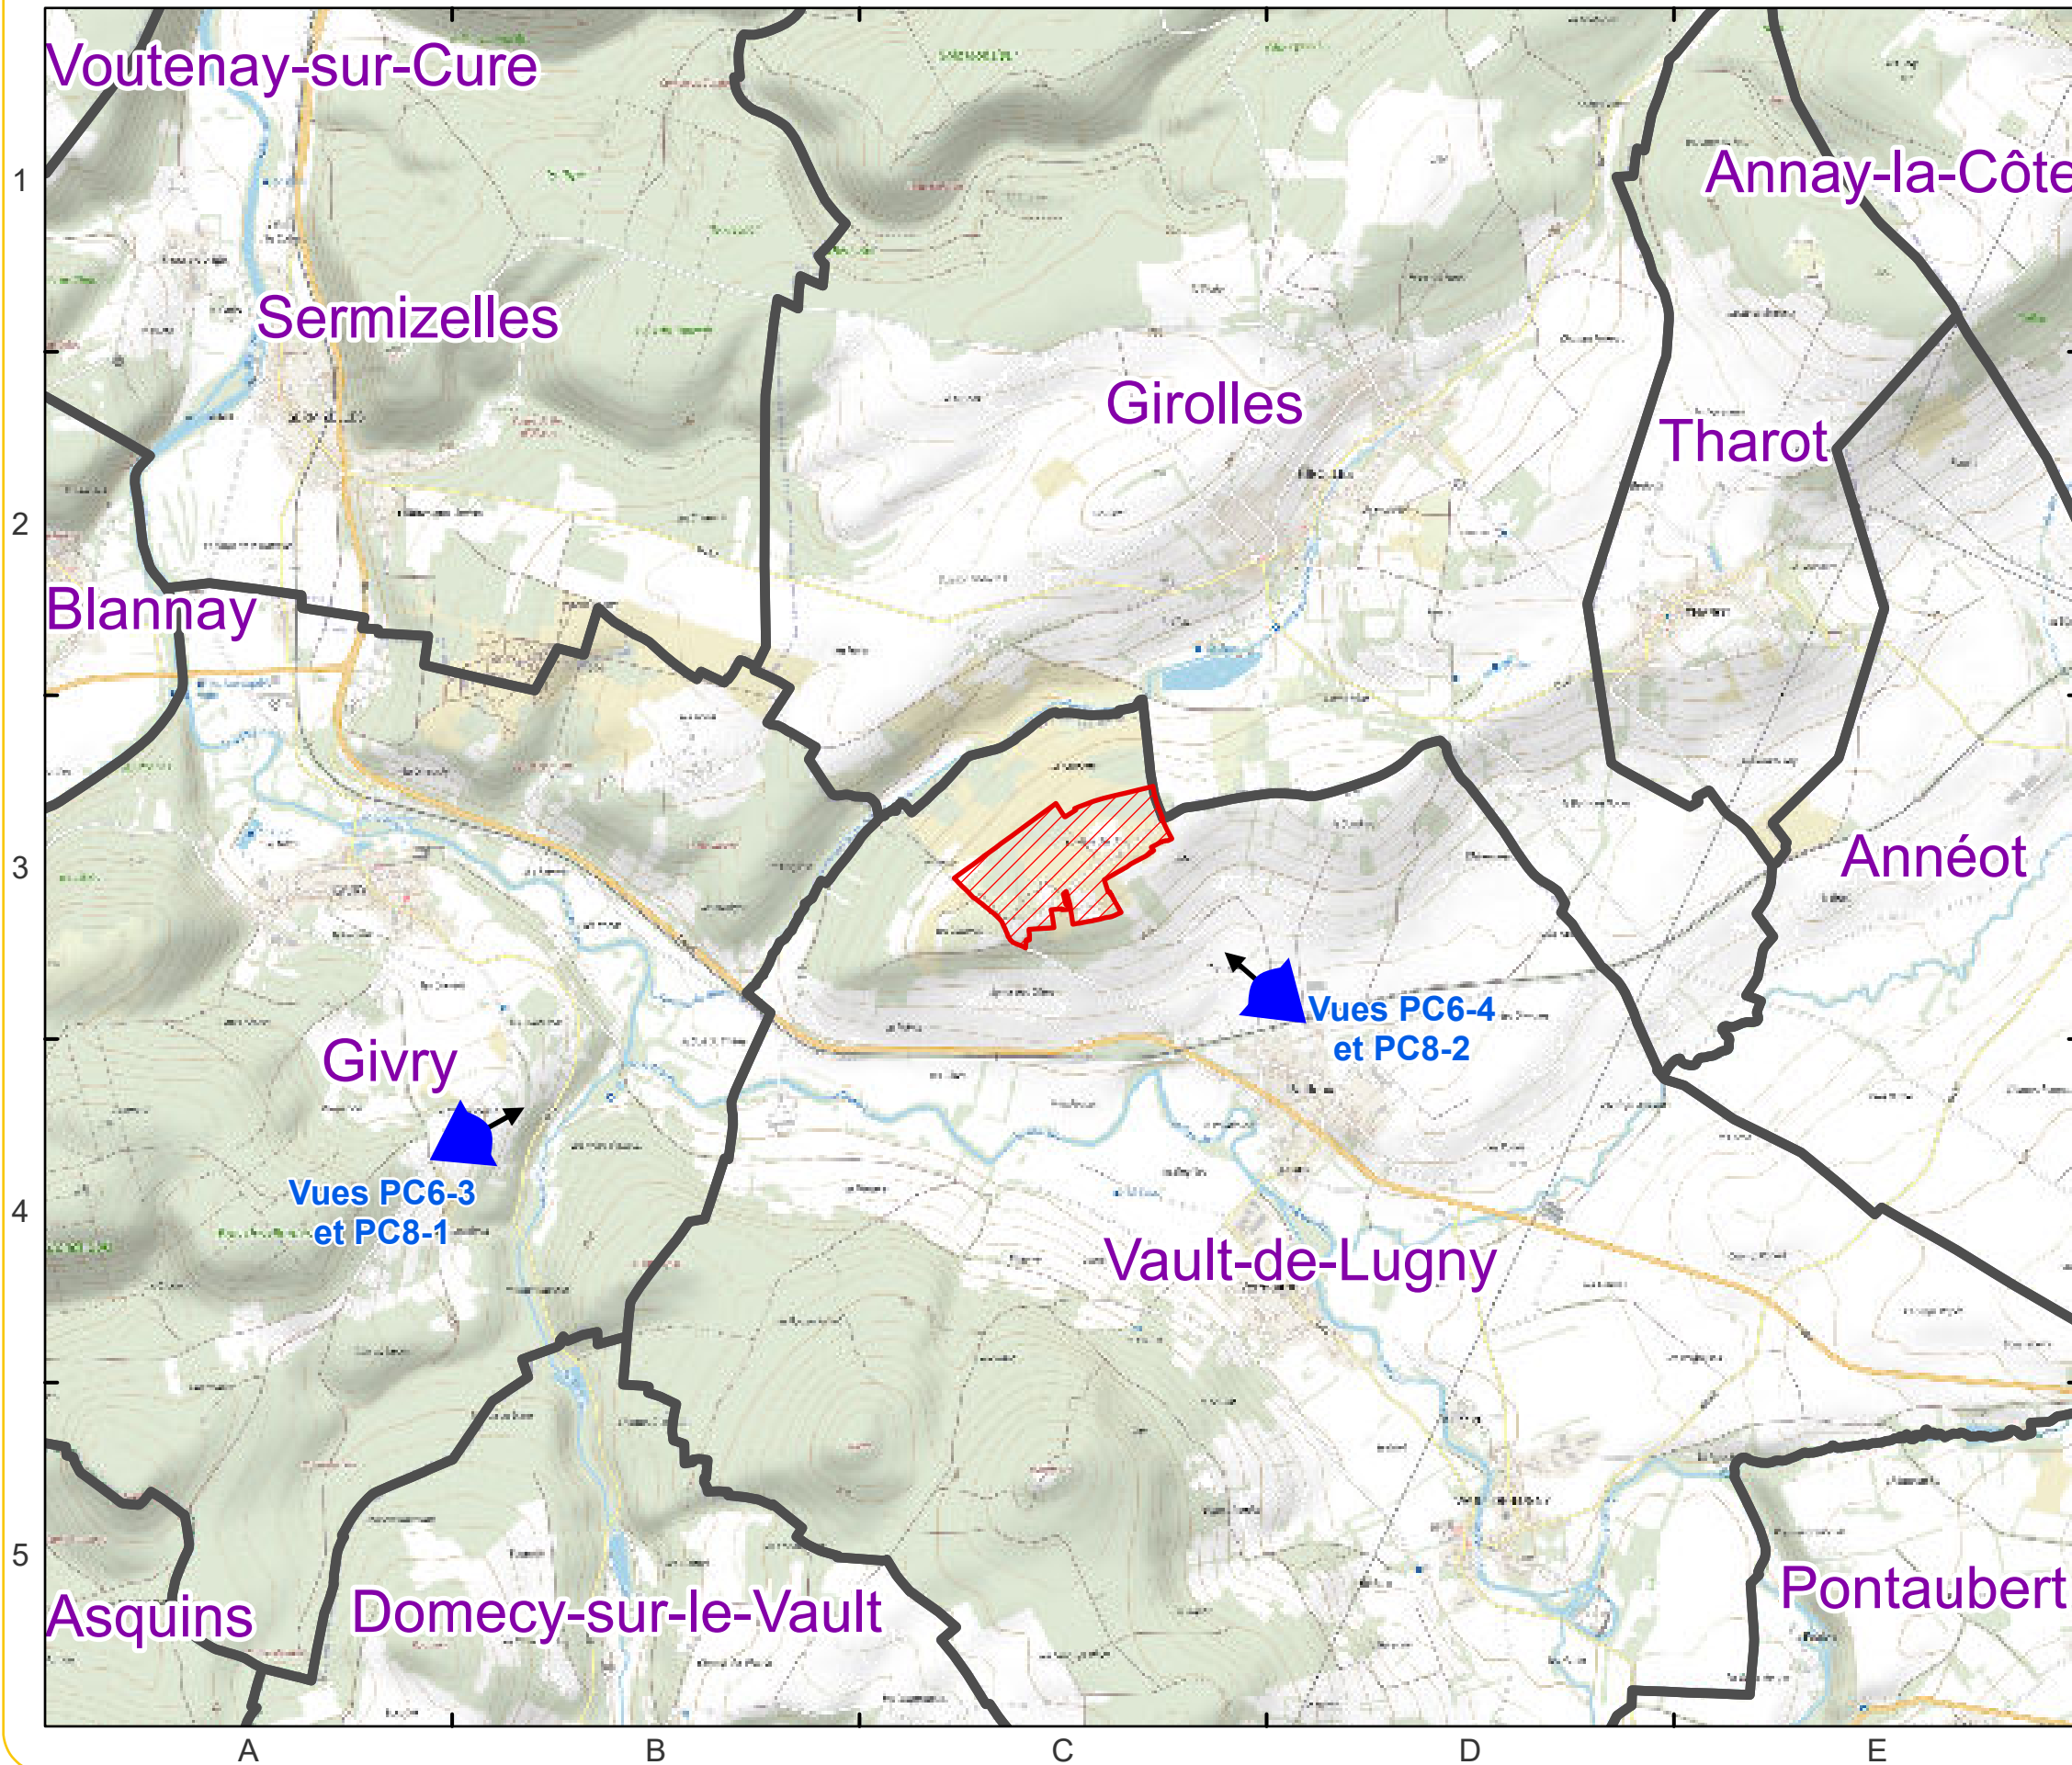

FREDERIQUE
LONCHAMPT
ARCHITECTE
60 rue Thiers - 39000 Verpillonnay
03 90 45 78 72
archi@fred-lonchamp.com
* Ordre 080319
SIRET 799 511 191 00014
APE 7111Z

- Communes
- Projet

