



Détail 1 : Poste de livraison

Côte NGF terrain : 289m
Côte NGF acrotère avec poste : 292m

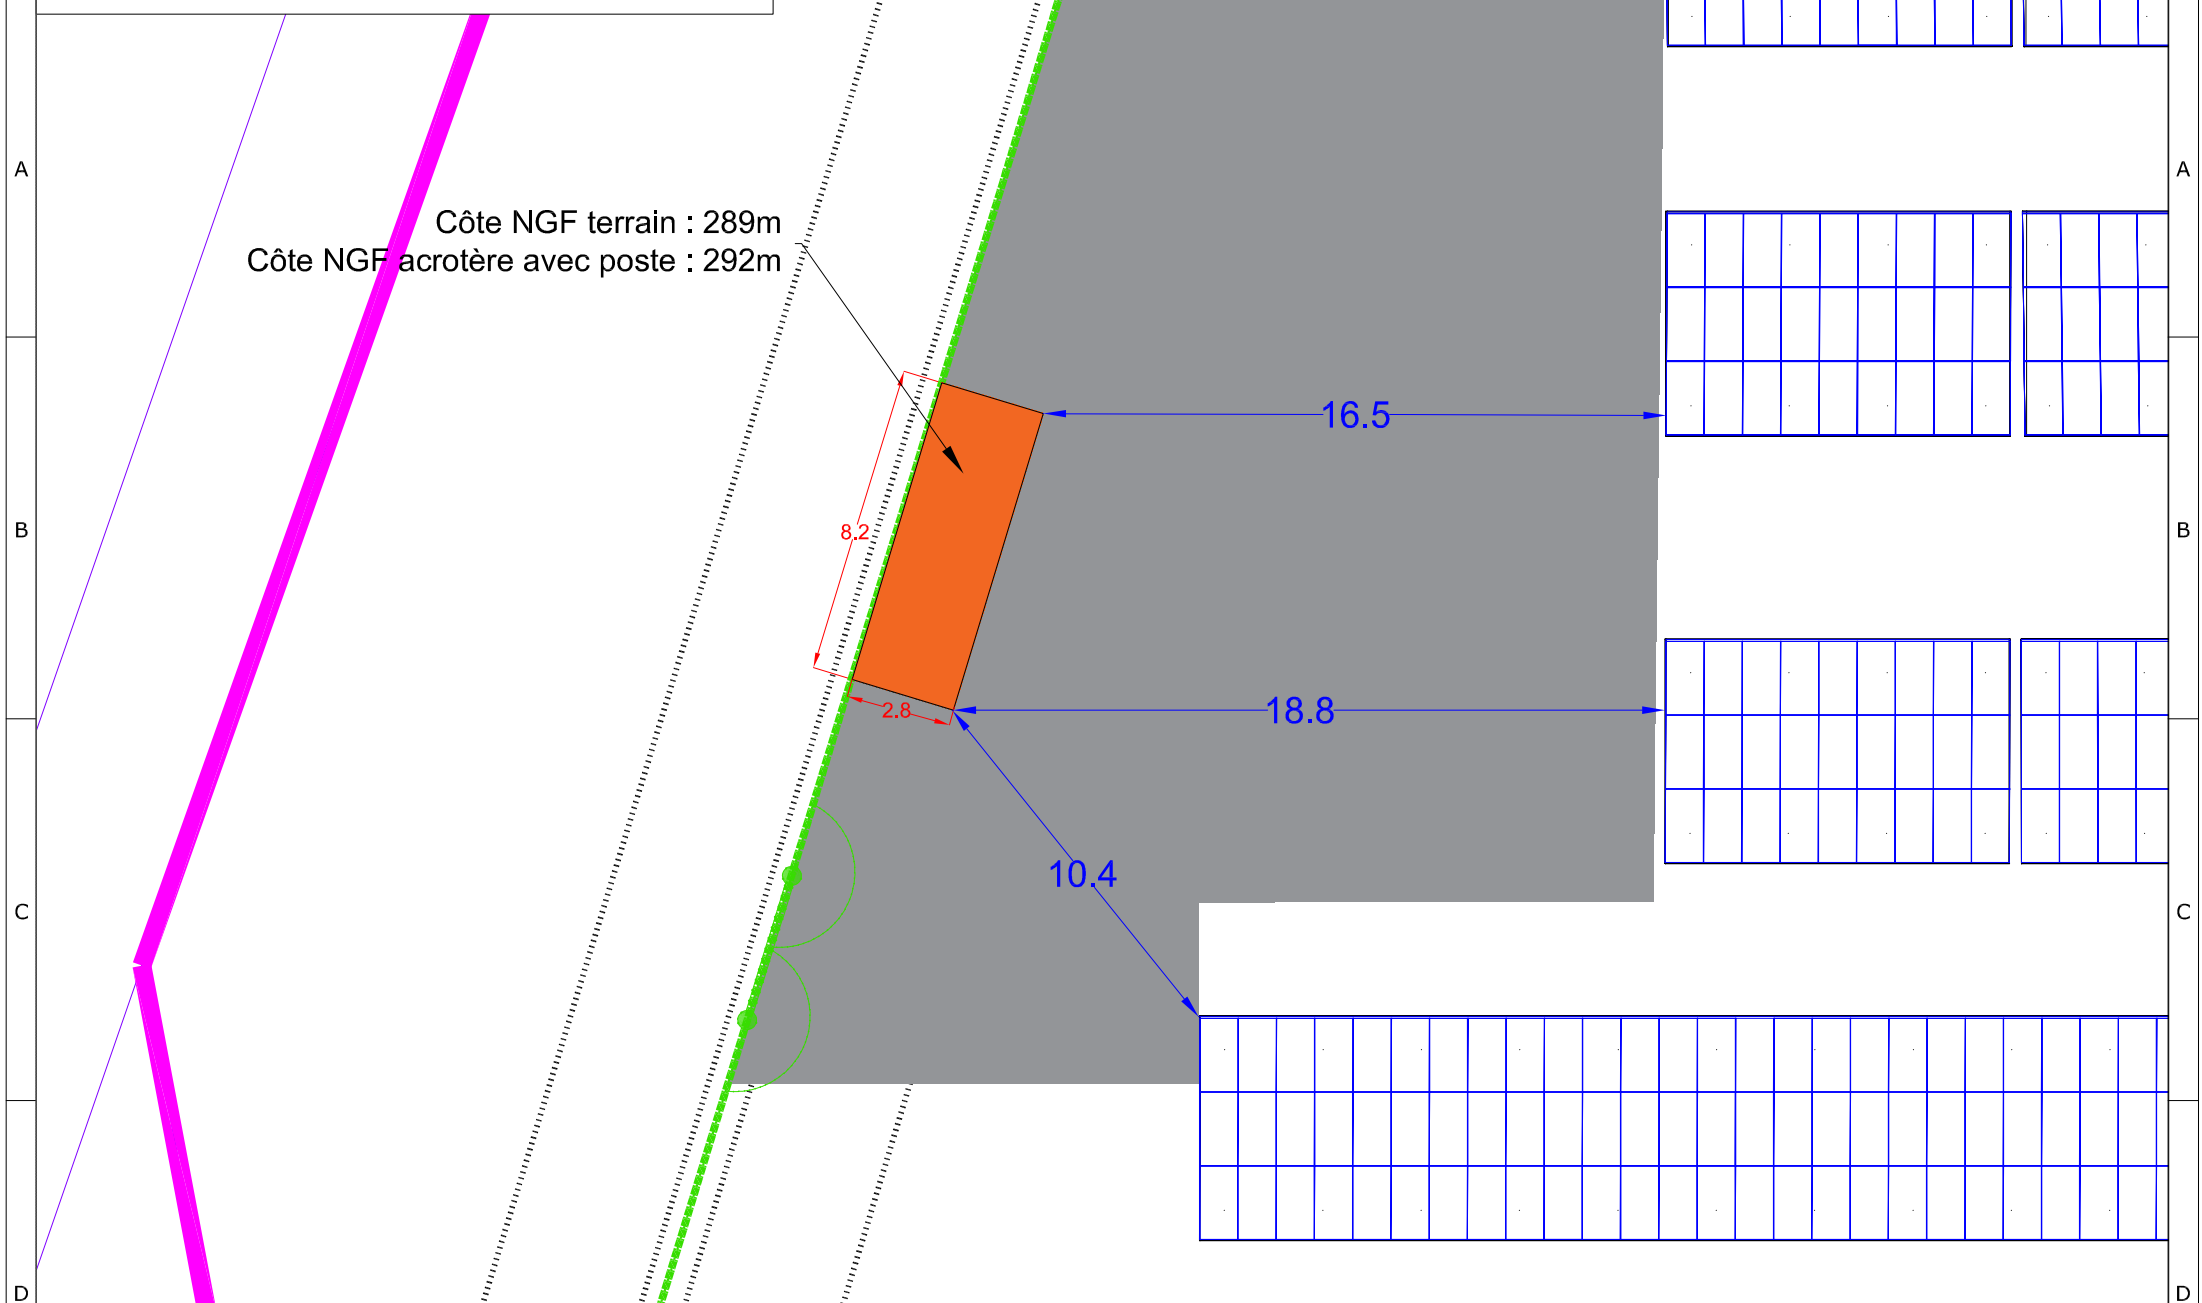

Détail 2 : Transformateur

Côte NGF terrain: 292m
Côte NGF acrotère du poste : 395m

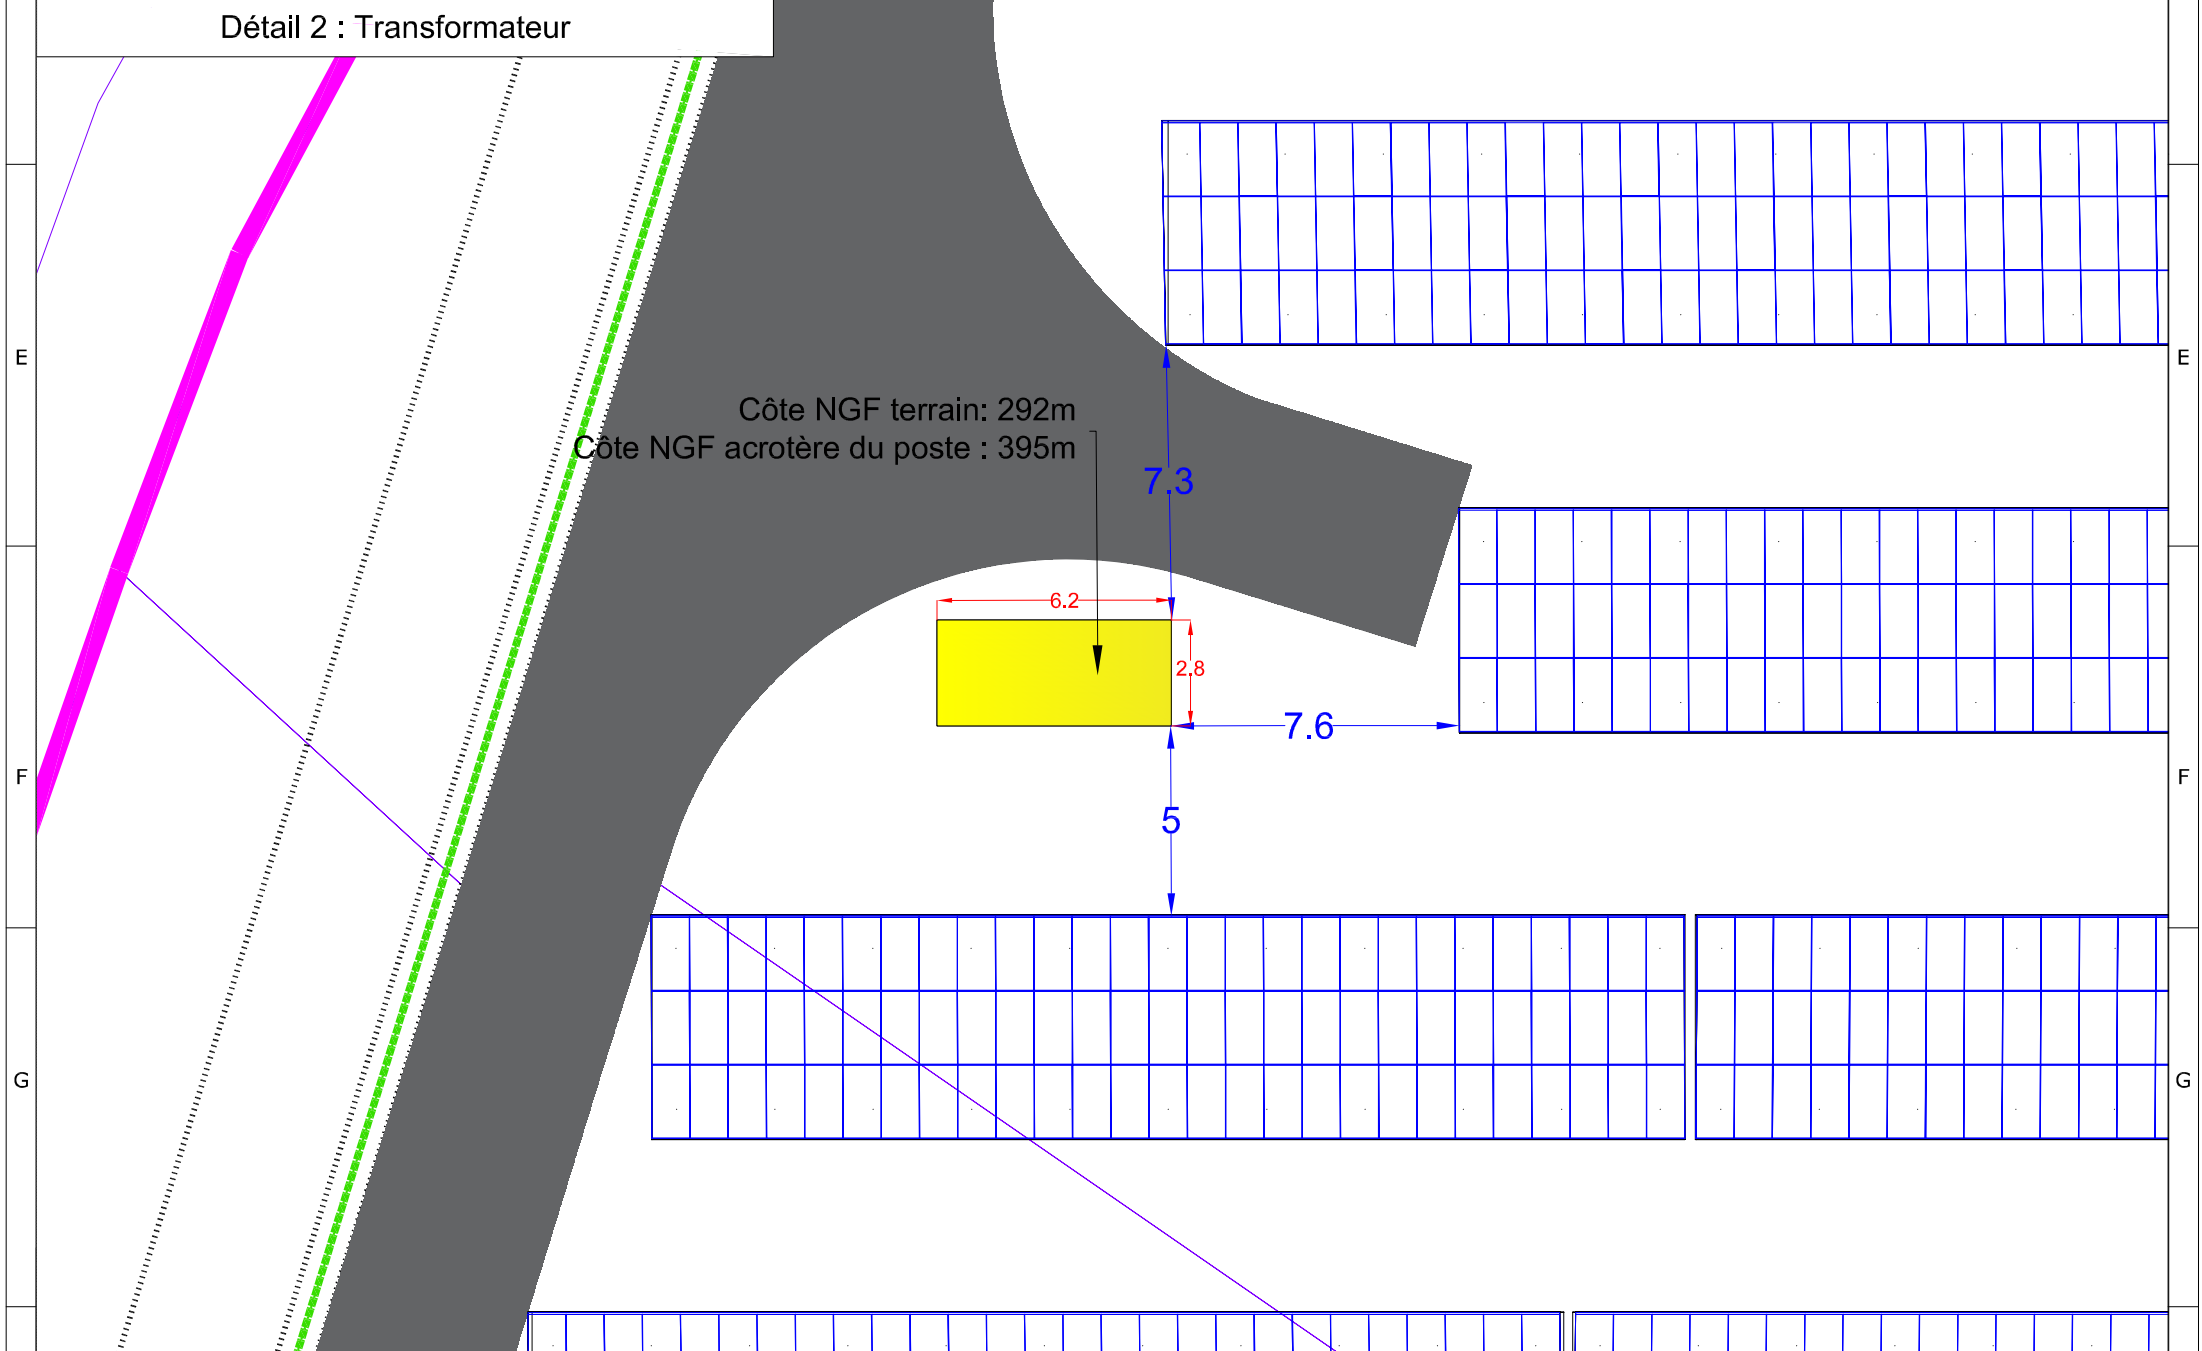

Projet photovoltaïque

Référence	La Grande-Craie
Commune	Guillon-Terre-Plaine
Section	ZD
Parcelle(s)	20, 46, 47

PC2-3b
Plan de masse
Dimensions des constructions


	Date	Nom
Editeur	04/12/2019	OLA
Contrôle	07/12/2020	PZI

Informations

Surface clôturée	4,79 ha
------------------	---------

- Unité foncière
- Limites cadastrales
- Panneaux photovoltaïques
- Clôture
- Poste de livraison
- Poste de transformation
- Voirie semi-perméable
- Zone de déchargement
- Voirie périphérique
- Dimensions du poste
- Distance poste-panneaux

FREDERIQUE
LONCHART
ARCHITECTE

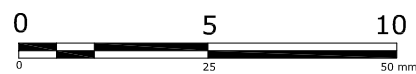

Echelle	1/200
Format	A3
Unité	Mètres