


Projet photovoltaïque
 SAS CPV SUN 40
 Immeuble Le Basco
 966 Avenue Raymond Dugrand
 CS66014
 34060 Montpellier

PC2-1
Plan de masse et
implantation

Référence	Les Lavières des Jaux
Commune	Vault de Lugny
Sections	ZM et A
Parcelles	ZM 8 et A 142 à A 171

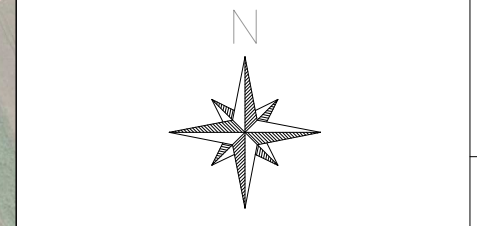


Informations	
Surface clôturée	9,19 ha

- Unité foncière
- Limites cadastrales
- ▒ Rangée de panneaux photovoltaïques
- Clôture
- Voirie périphérique
- Voirie semi-perméable
- Zone de déchargement
- Hale à créer
- Poste de livraison
- Poste de transformation


Aucun raccordement aux réseaux d'eaux usées, d'eau potable et d'eau pluviales n'est prévu
 La localisation du raccordement électrique et téléphone est en attente de validation des services consultés.

Echelle	1:2500
Format d'impression	A3
Unité des mesures	Mètres

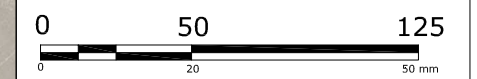

	Date	Nom
Editeur	24/11/2021	LLE
Contrôle	26/11/2021	AFI

FREDERIQUE
 LONCHAMPT
 ARCHITECTE
 60 rue des...
 34000 Montpellier
 04 67 12 12 12
 frederique@lonchampt.com
 www.lonchampt.com
 SAS CPV SUN 40
 966 Avenue Raymond Dugrand
 CS66014
 34060 Montpellier
 APE 7311Z

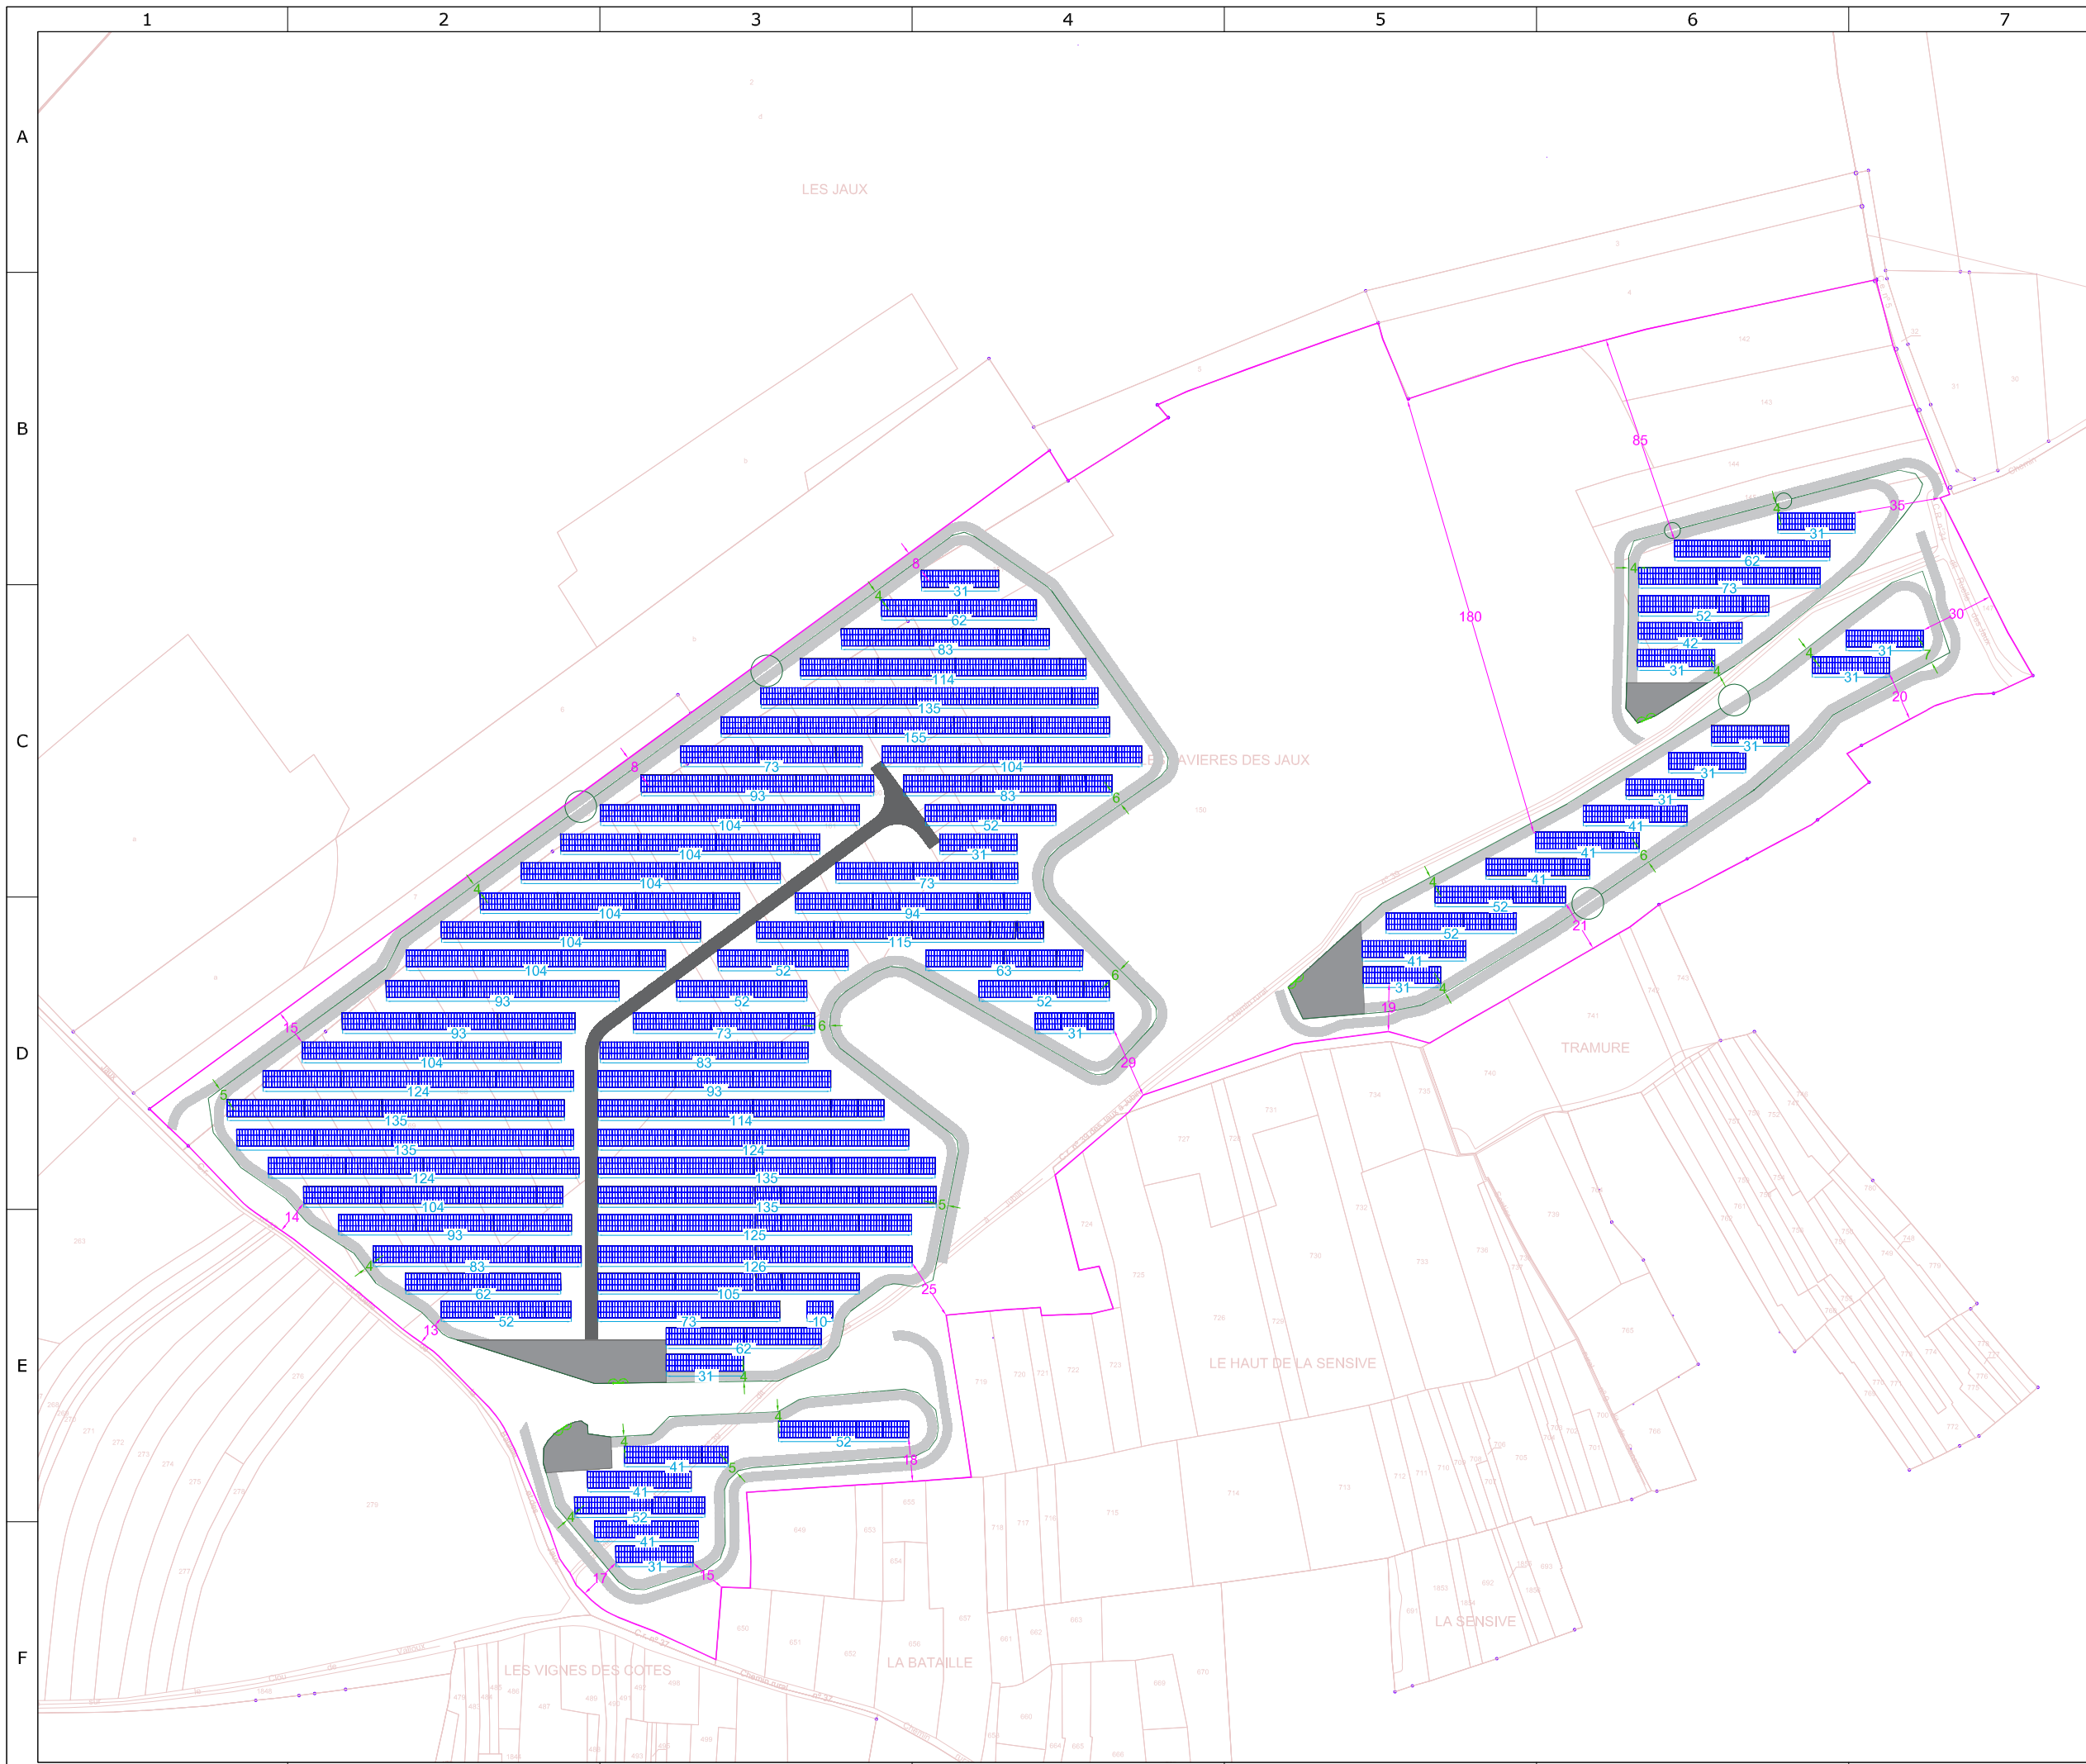


Projet photovoltaïque

SAS CPV SUN 40
 Immeuble Le Basco
 966 Avenue Raymond Dugrand
 CS66014
 34060 Montpellier

PC2-2 Plan de masse Aménagement des panneaux

Référence	Les Lavières des Jaux
Commune	Vault de Lugny
Sections	ZM et A
Parcelles	ZM 8 et A 142 à A 171

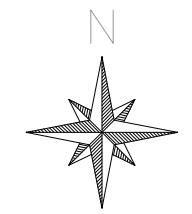

Informations

Surface clôturée	9,19 ha


- Unité foncière
- Limites cadastrales
- Clôture
- Panneaux photovoltaïques
- Aire de déchargement
- Voirie semi-perméable
- Voirie périphérique
- Eloignement limite de propriété
- Eloignement clôture
- Dimensions rangées de panneaux


Aucun raccordement aux réseaux d'eaux usées, d'eau potable et d'eau pluviales n'est prévu.
 La localisation du raccordement électrique et téléphone est en attente de validation des services consultés.

Echelle	1:2500
Format d'impression	A3
Unité des mesures	Mètres



	Date	Nom
Editeur	24/11/2021	LLE
Contrôle	26/11/2021	AFI

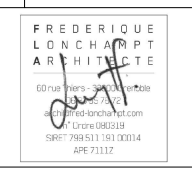

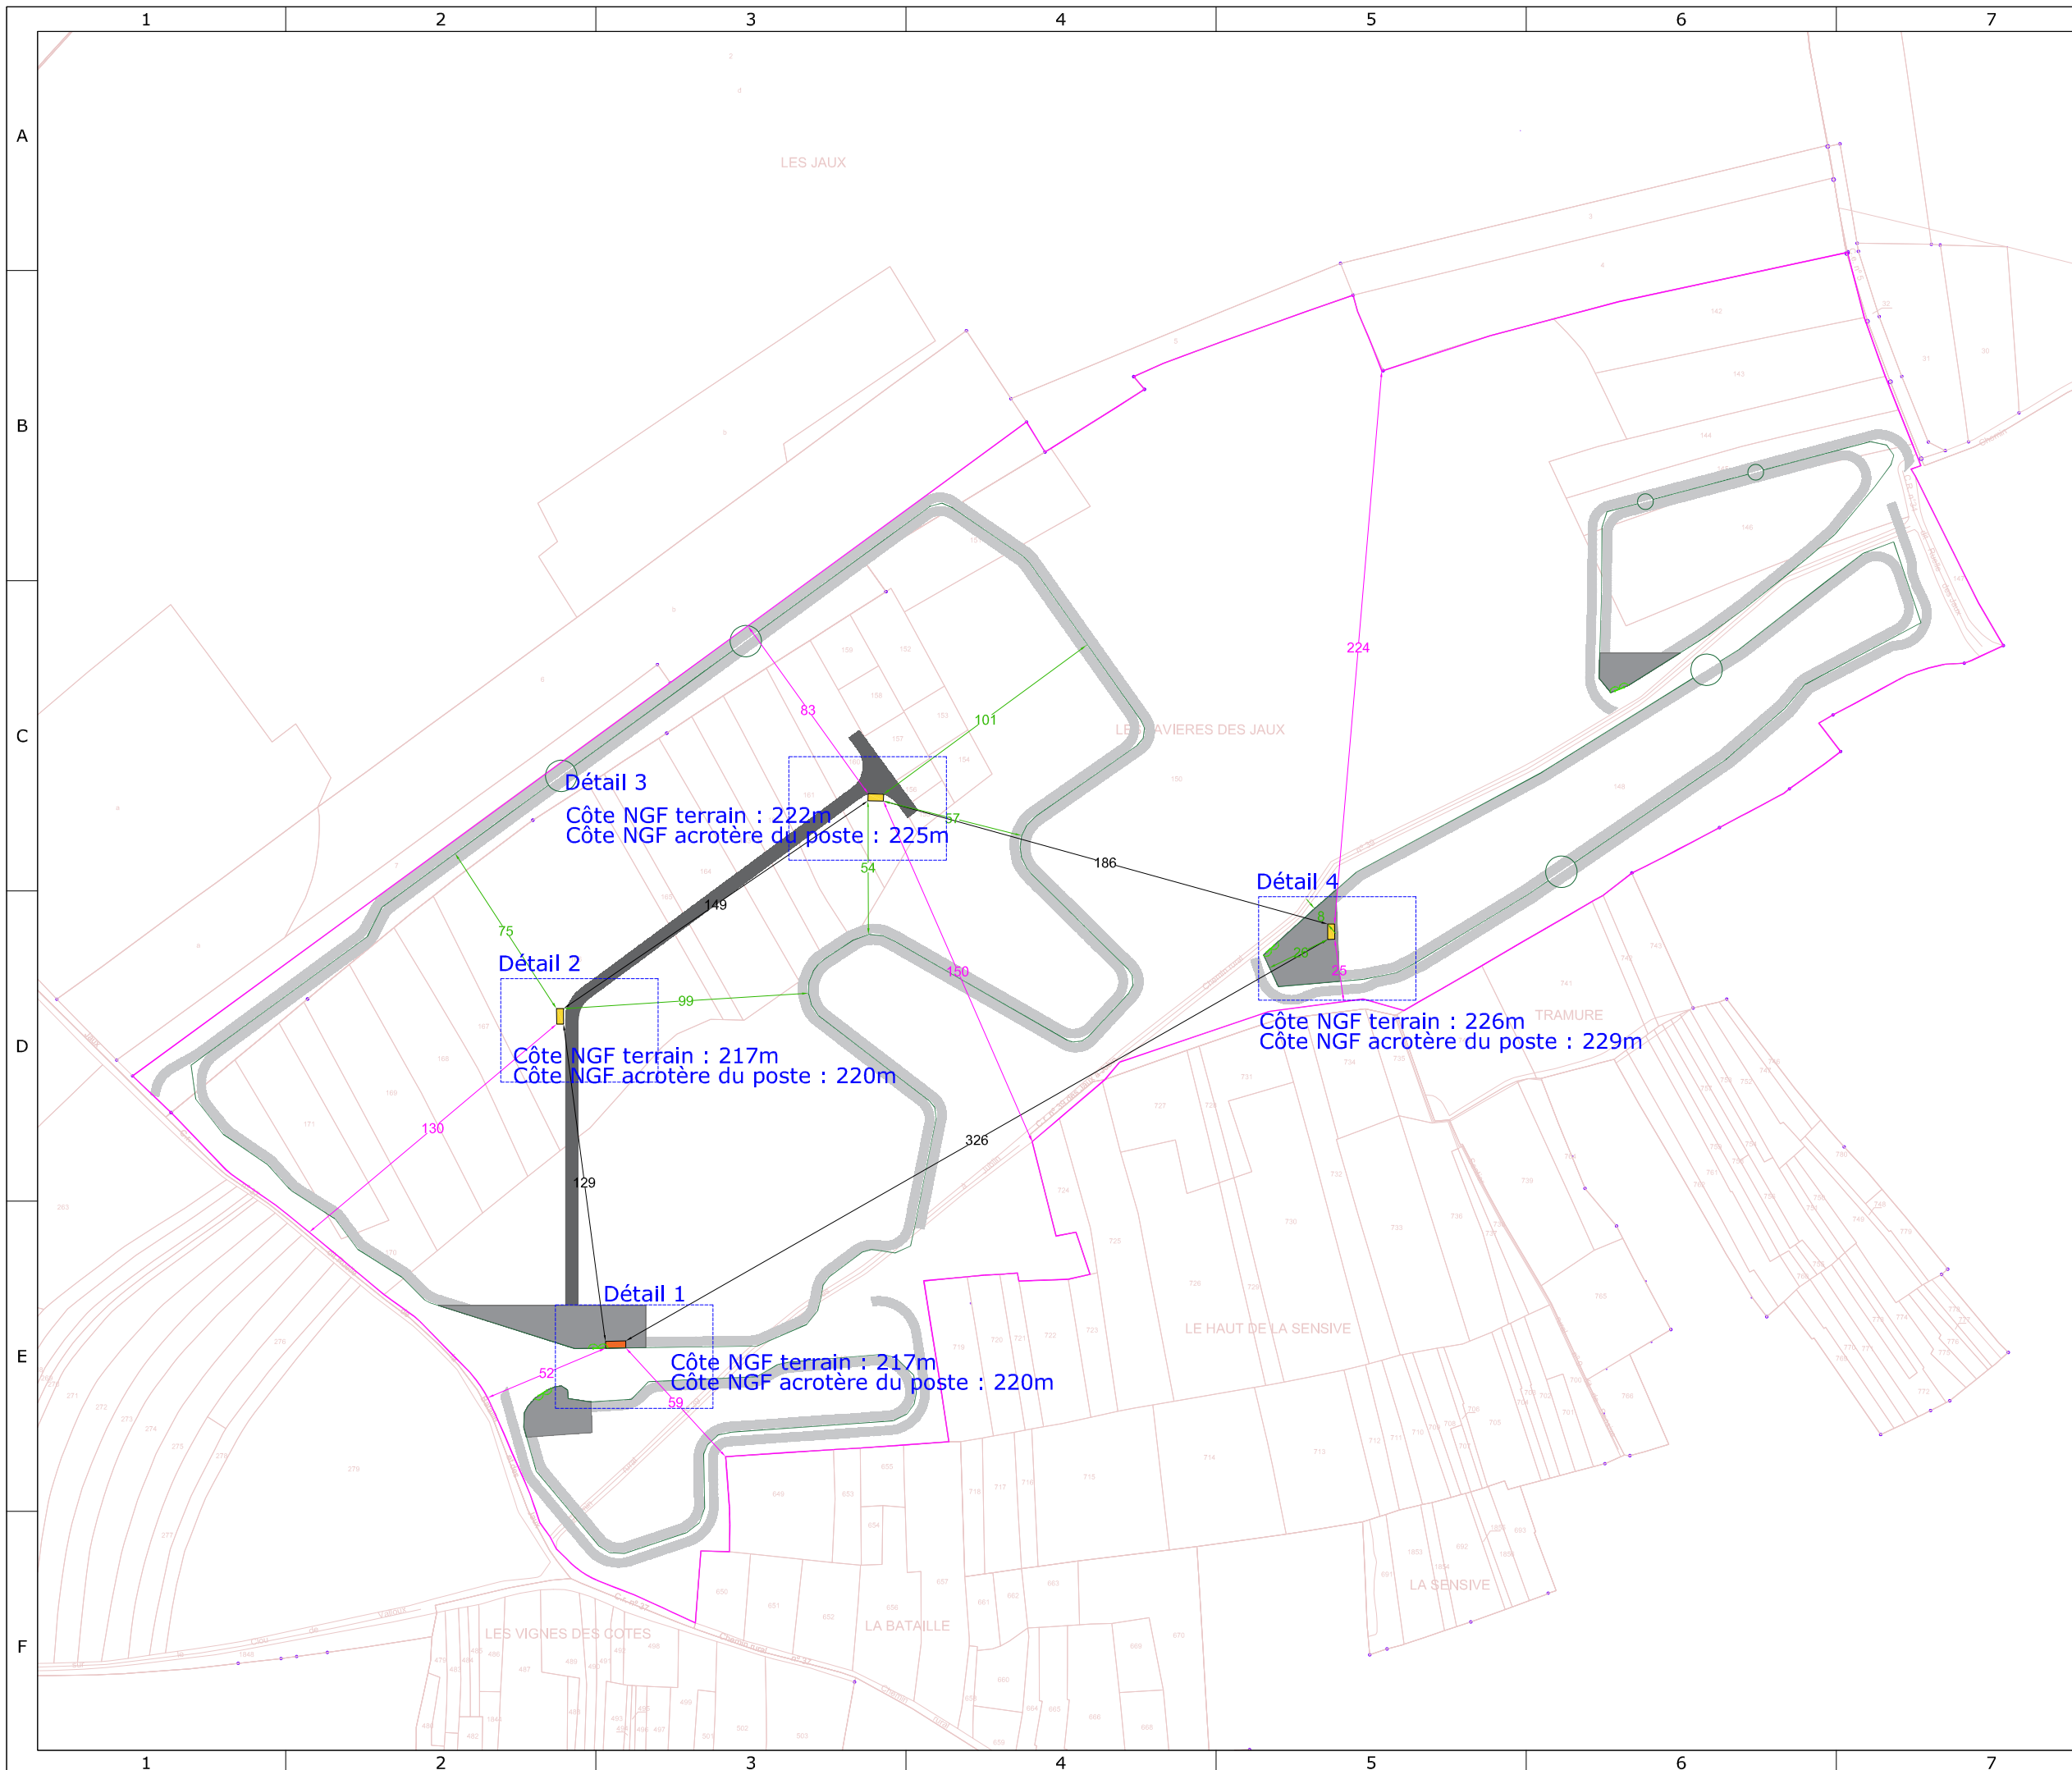


Projet photovoltaïque

SAS CPV SUN 40
 Immeuble Le Basco
 966 Avenue Raymond Dugrand
 CS66014
 34060 Montpellier

PC2-3a Plan de masse Localisation des constructions


Référence	Les Lavières des Jaux
Commune	Vault de Lugny
Sections	ZM et A
Parcelles	ZM 8 et A 142 à A 171

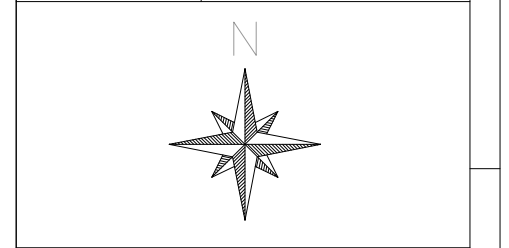

Informations	
Surface clôturée	9,19 ha



- Poste de livraison
- Poste de transformation
- Unité foncière
- Limites cadastrales
- Clôture
- Panneaux photovoltaïques
- Aire de déchargement
- Voirie semi-perméable
- Voirie périphérique
- Eloignement limite de propriété
- Eloignement clôture
- Eloignement locaux techniques

Echelle	1:2500
Format d'impression	A3
Unité des mesures	Mètres

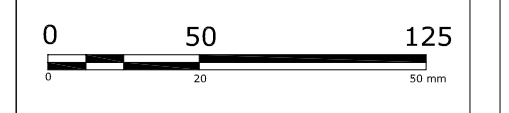

	Date	Nom
Editeur	24/11/2021	LLE
Contrôle	26/11/2021	AFI

FREDERIQUE
 LONCHARPT
 ARCHITECTE
 80000 Montpellier
 04 67 77 77 77
 10 rue de la République
 34000 Montpellier
 SIRET 509 341 000 014
 APE 7112Z

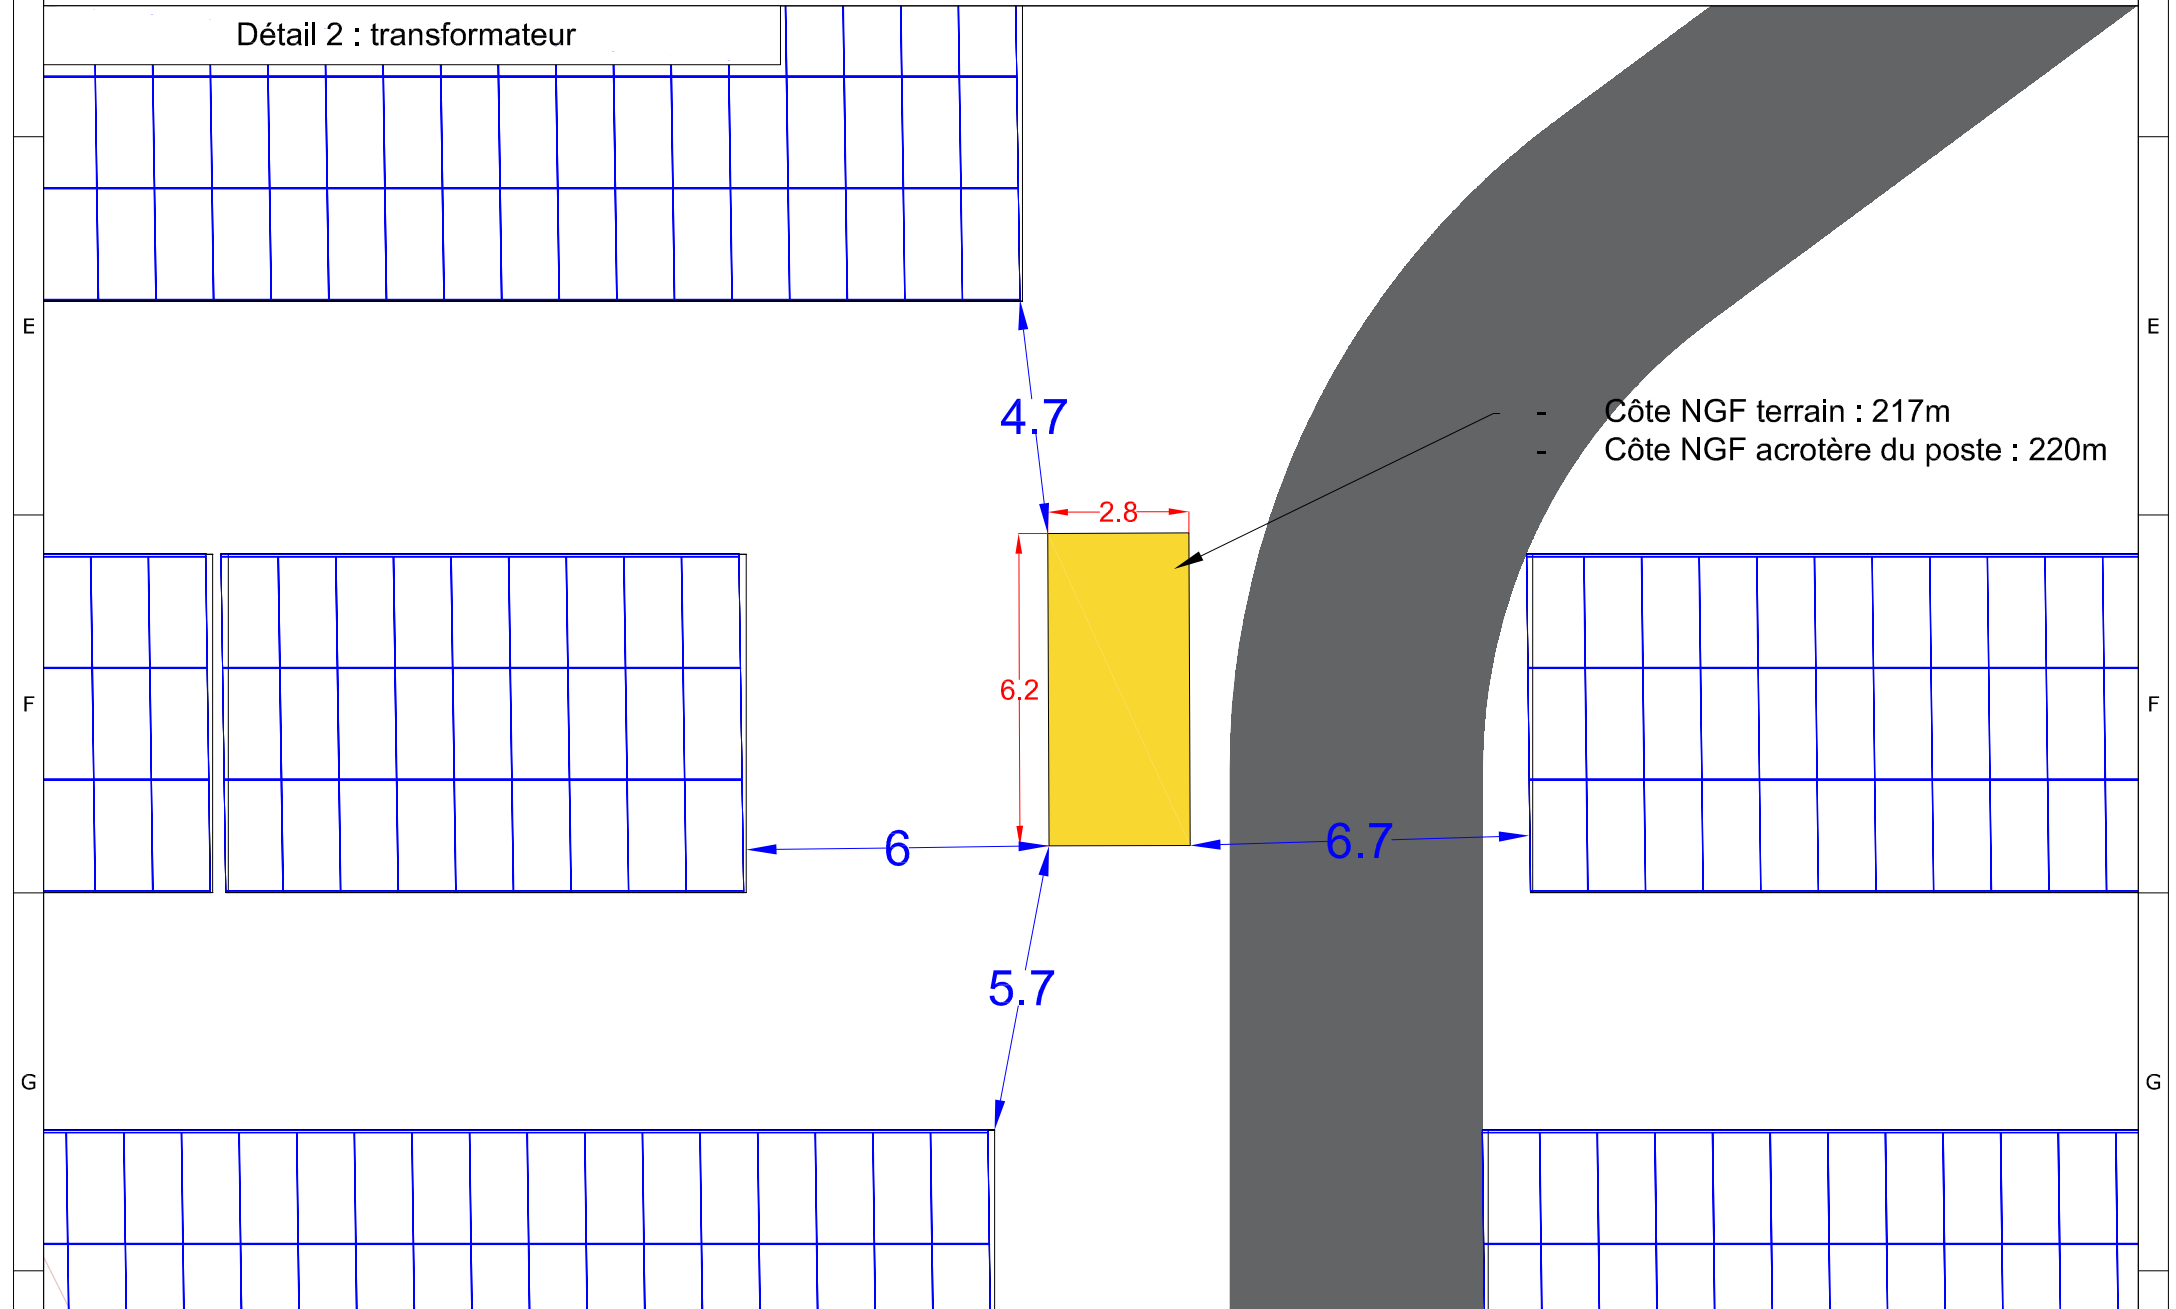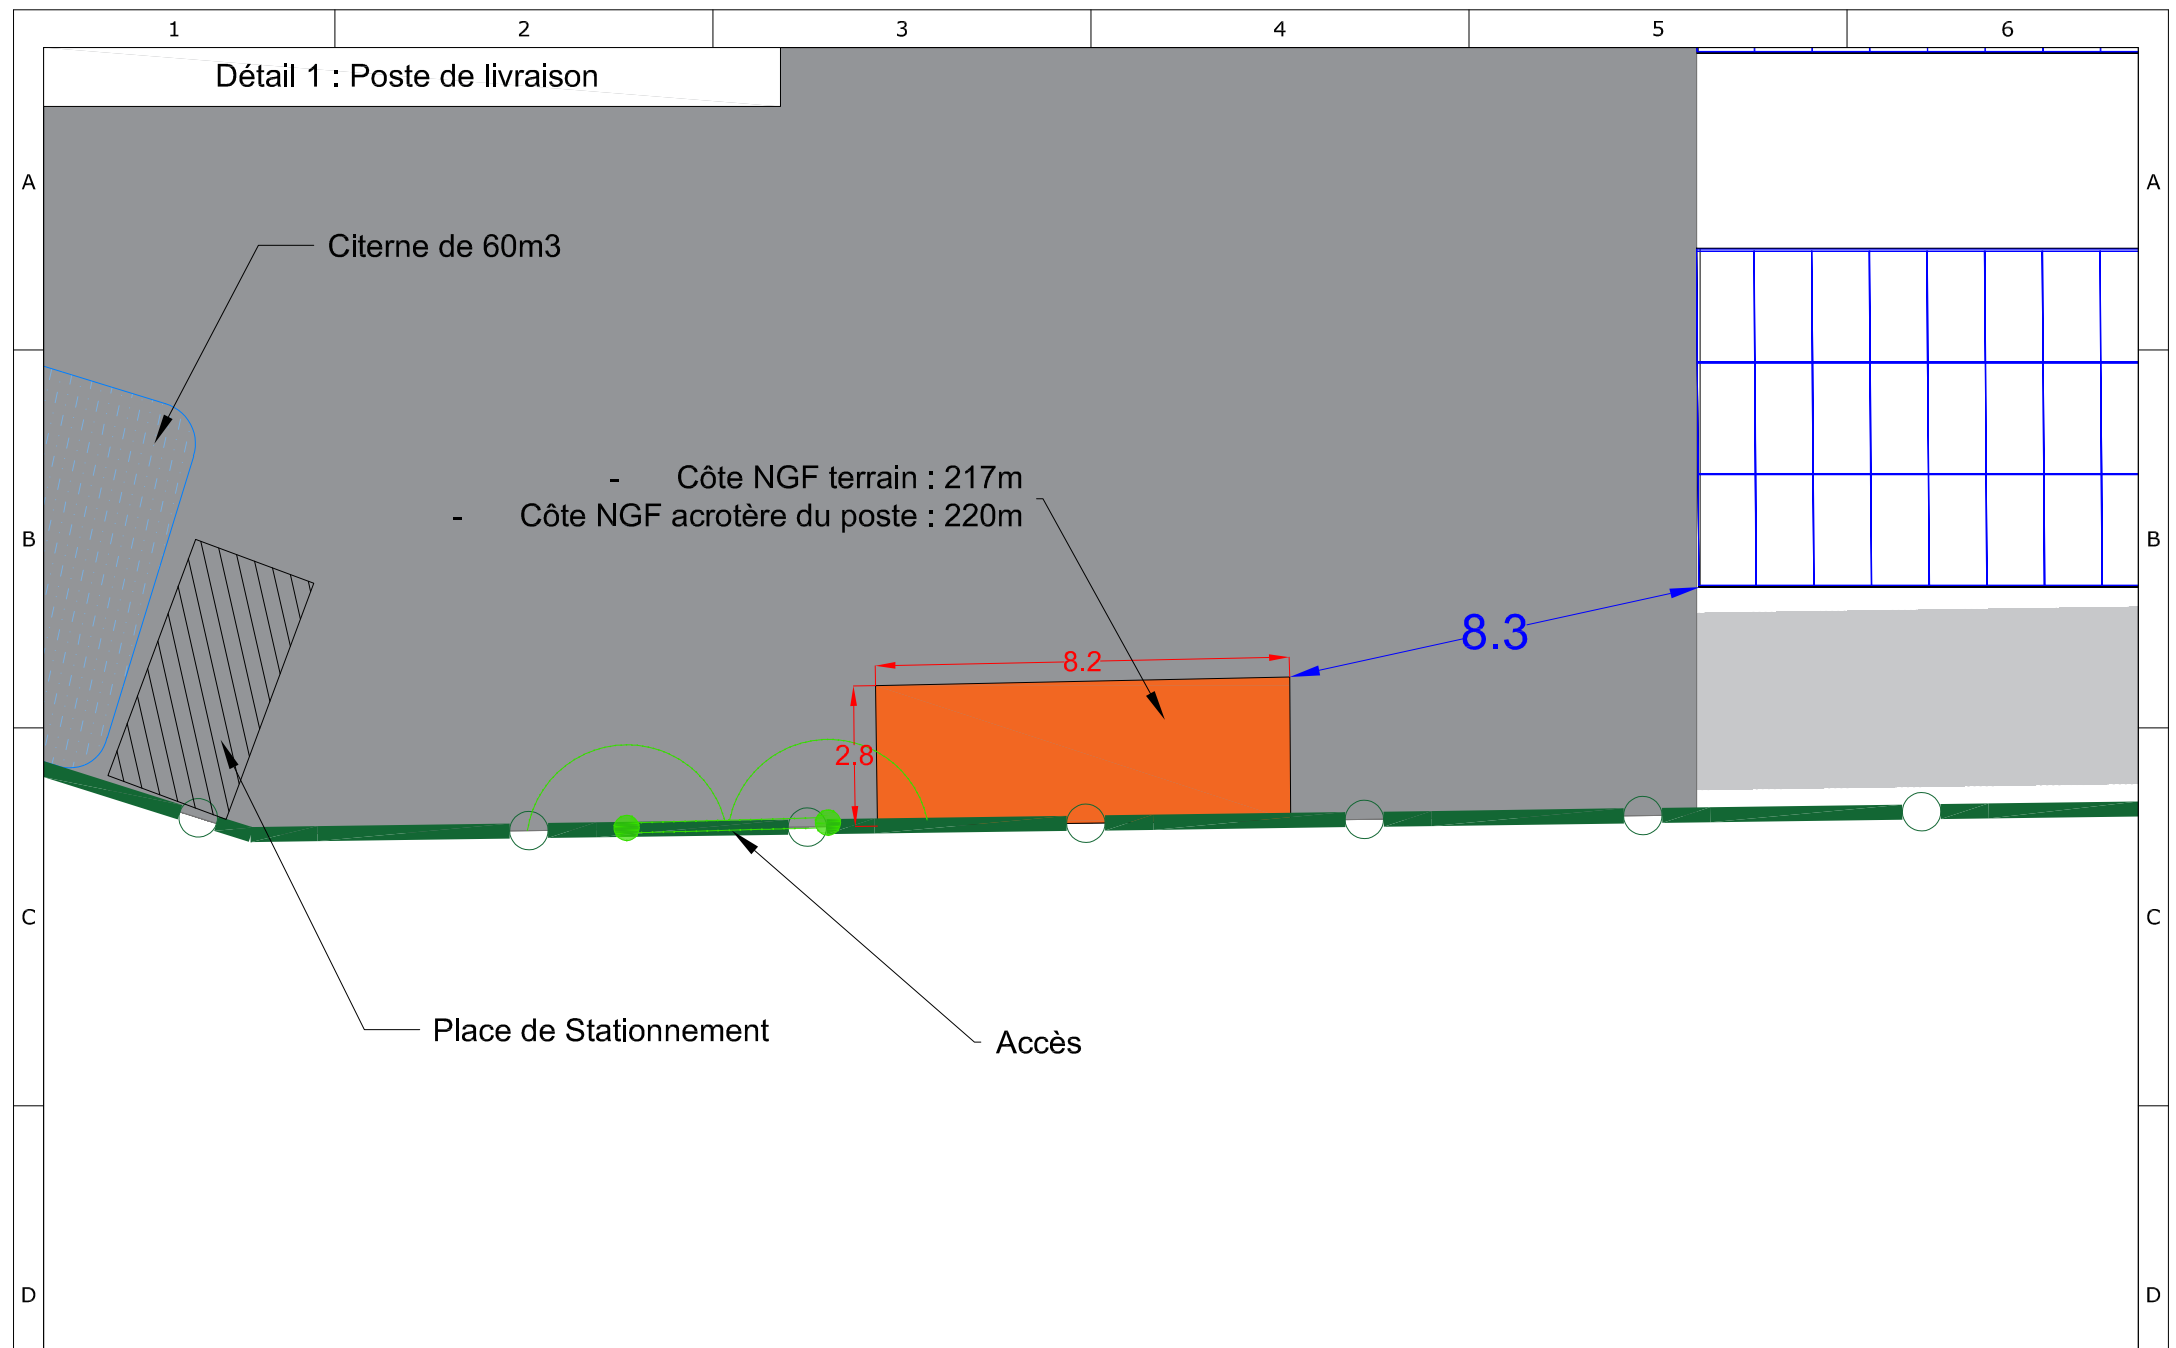



Projet photovoltaïque	
Référence	Les Lavières des Jaux
Commune	Vault de Lugny
Sections	ZM et A
Parcelles	ZM 8 et A 142 à A 171
SAS CPV SUN 40 Immeuble Le Basco 966 Avenue Raymond Dugrand CS66014 34060 Montpellier	

PC2-3b Plan de masse Dimensions des constructions		
Editeur	Date	Nom
	24/11/2021	LLE
Contrôle	26/11/2021	AFI

Informations	
Surface clôturée	9,19 ha

Poste de livraison	Dimension poste
Poste de transformation	Eloignement panneaux
Clôture	
Panneaux photovoltaïques	
Aire de déchargement	
Voirie semi-perméable	
Voirie périphérique	

Echelle	1:150
Format	A3
Unité	Mètres

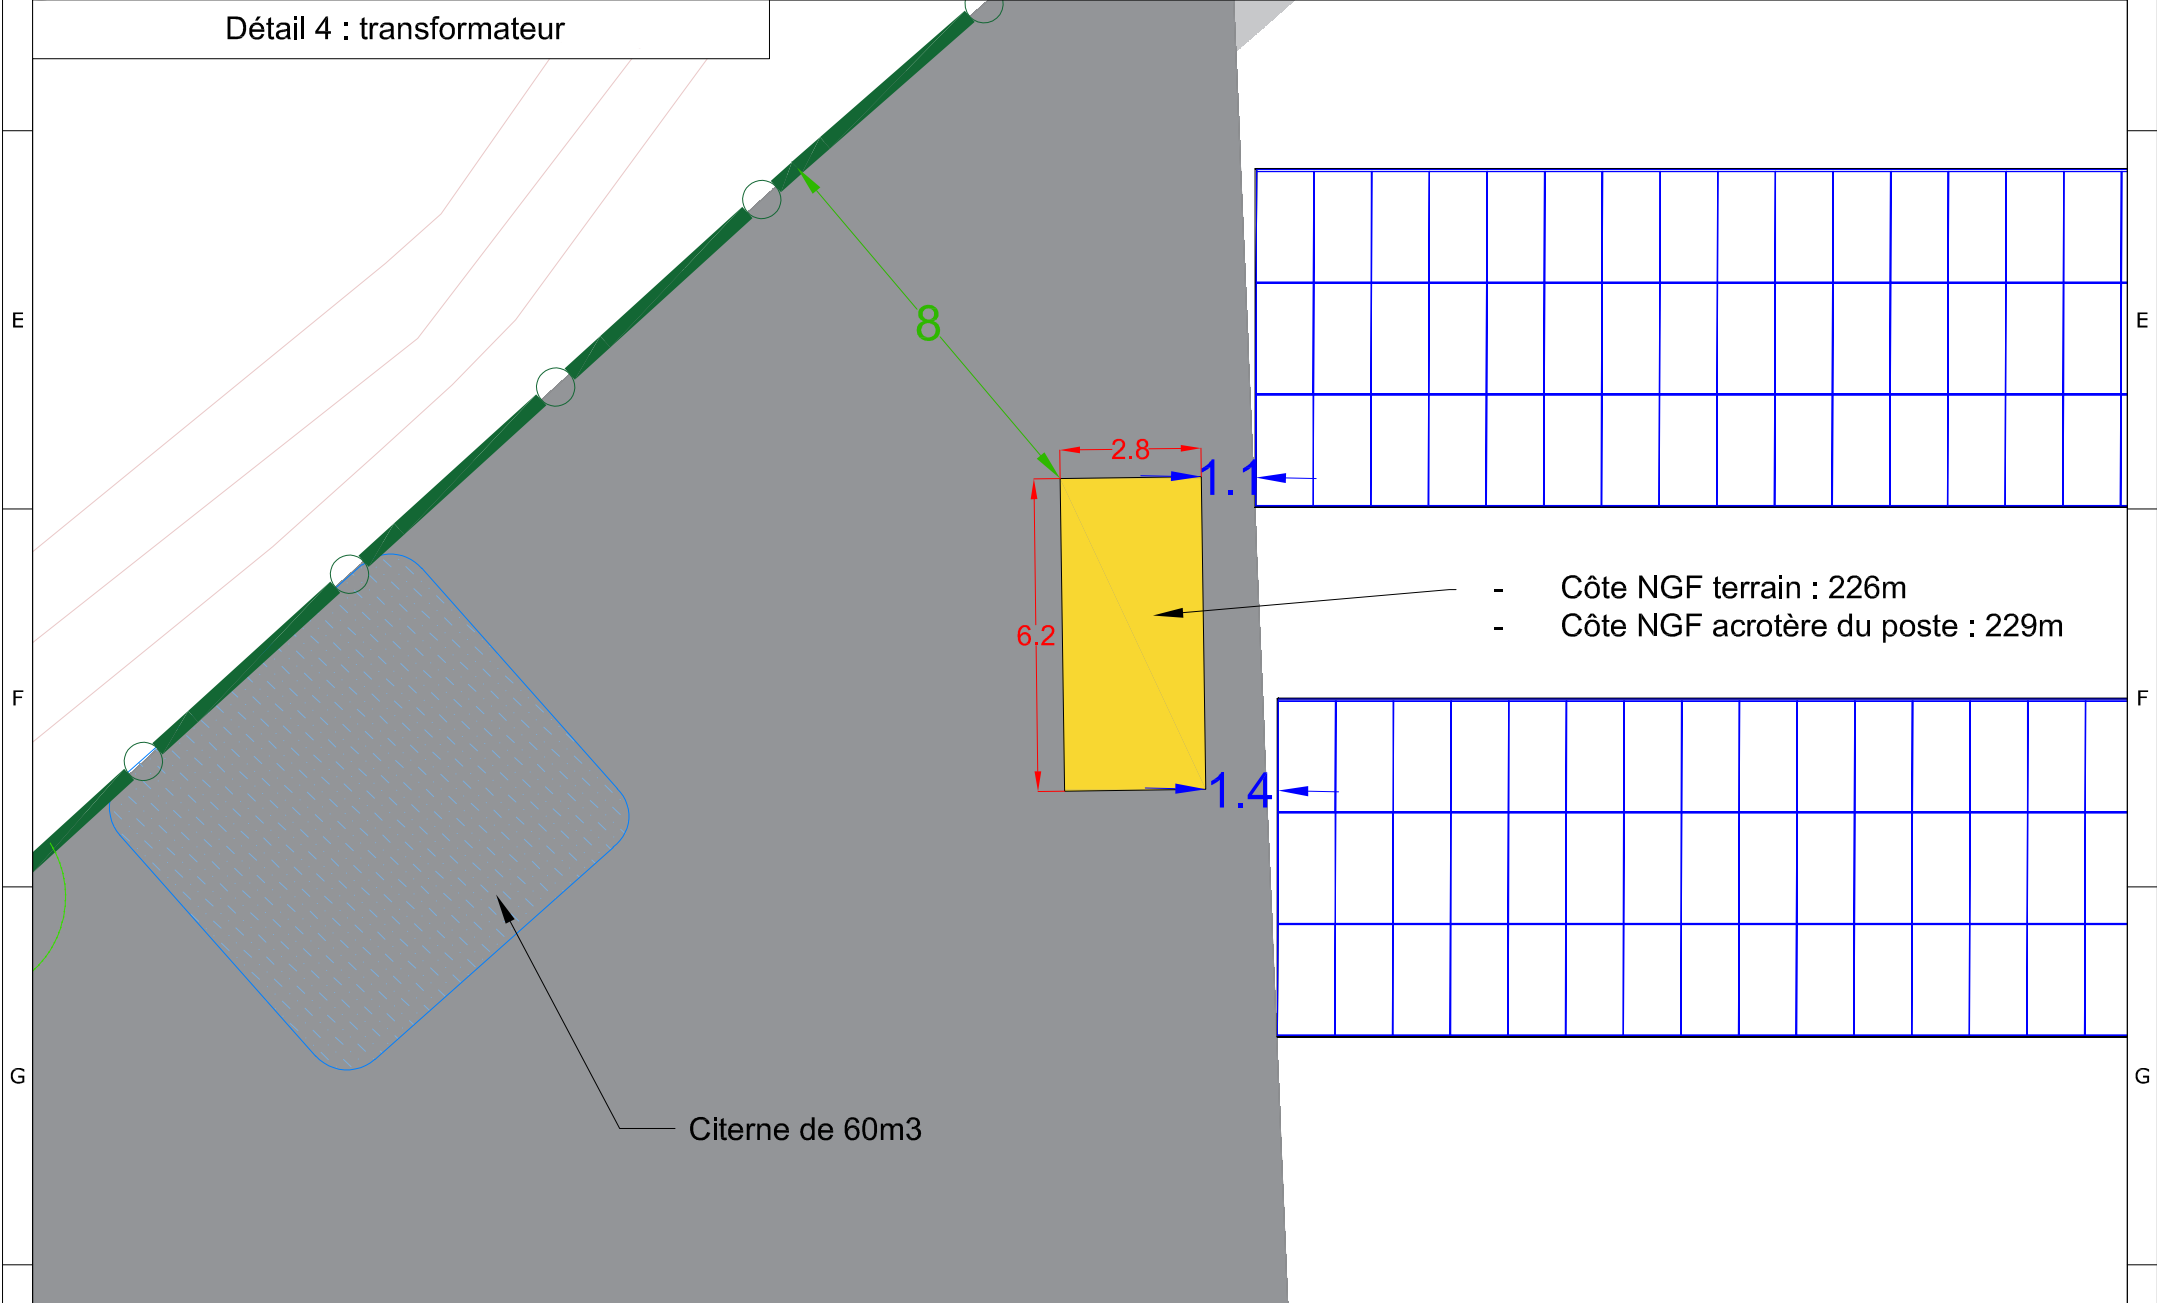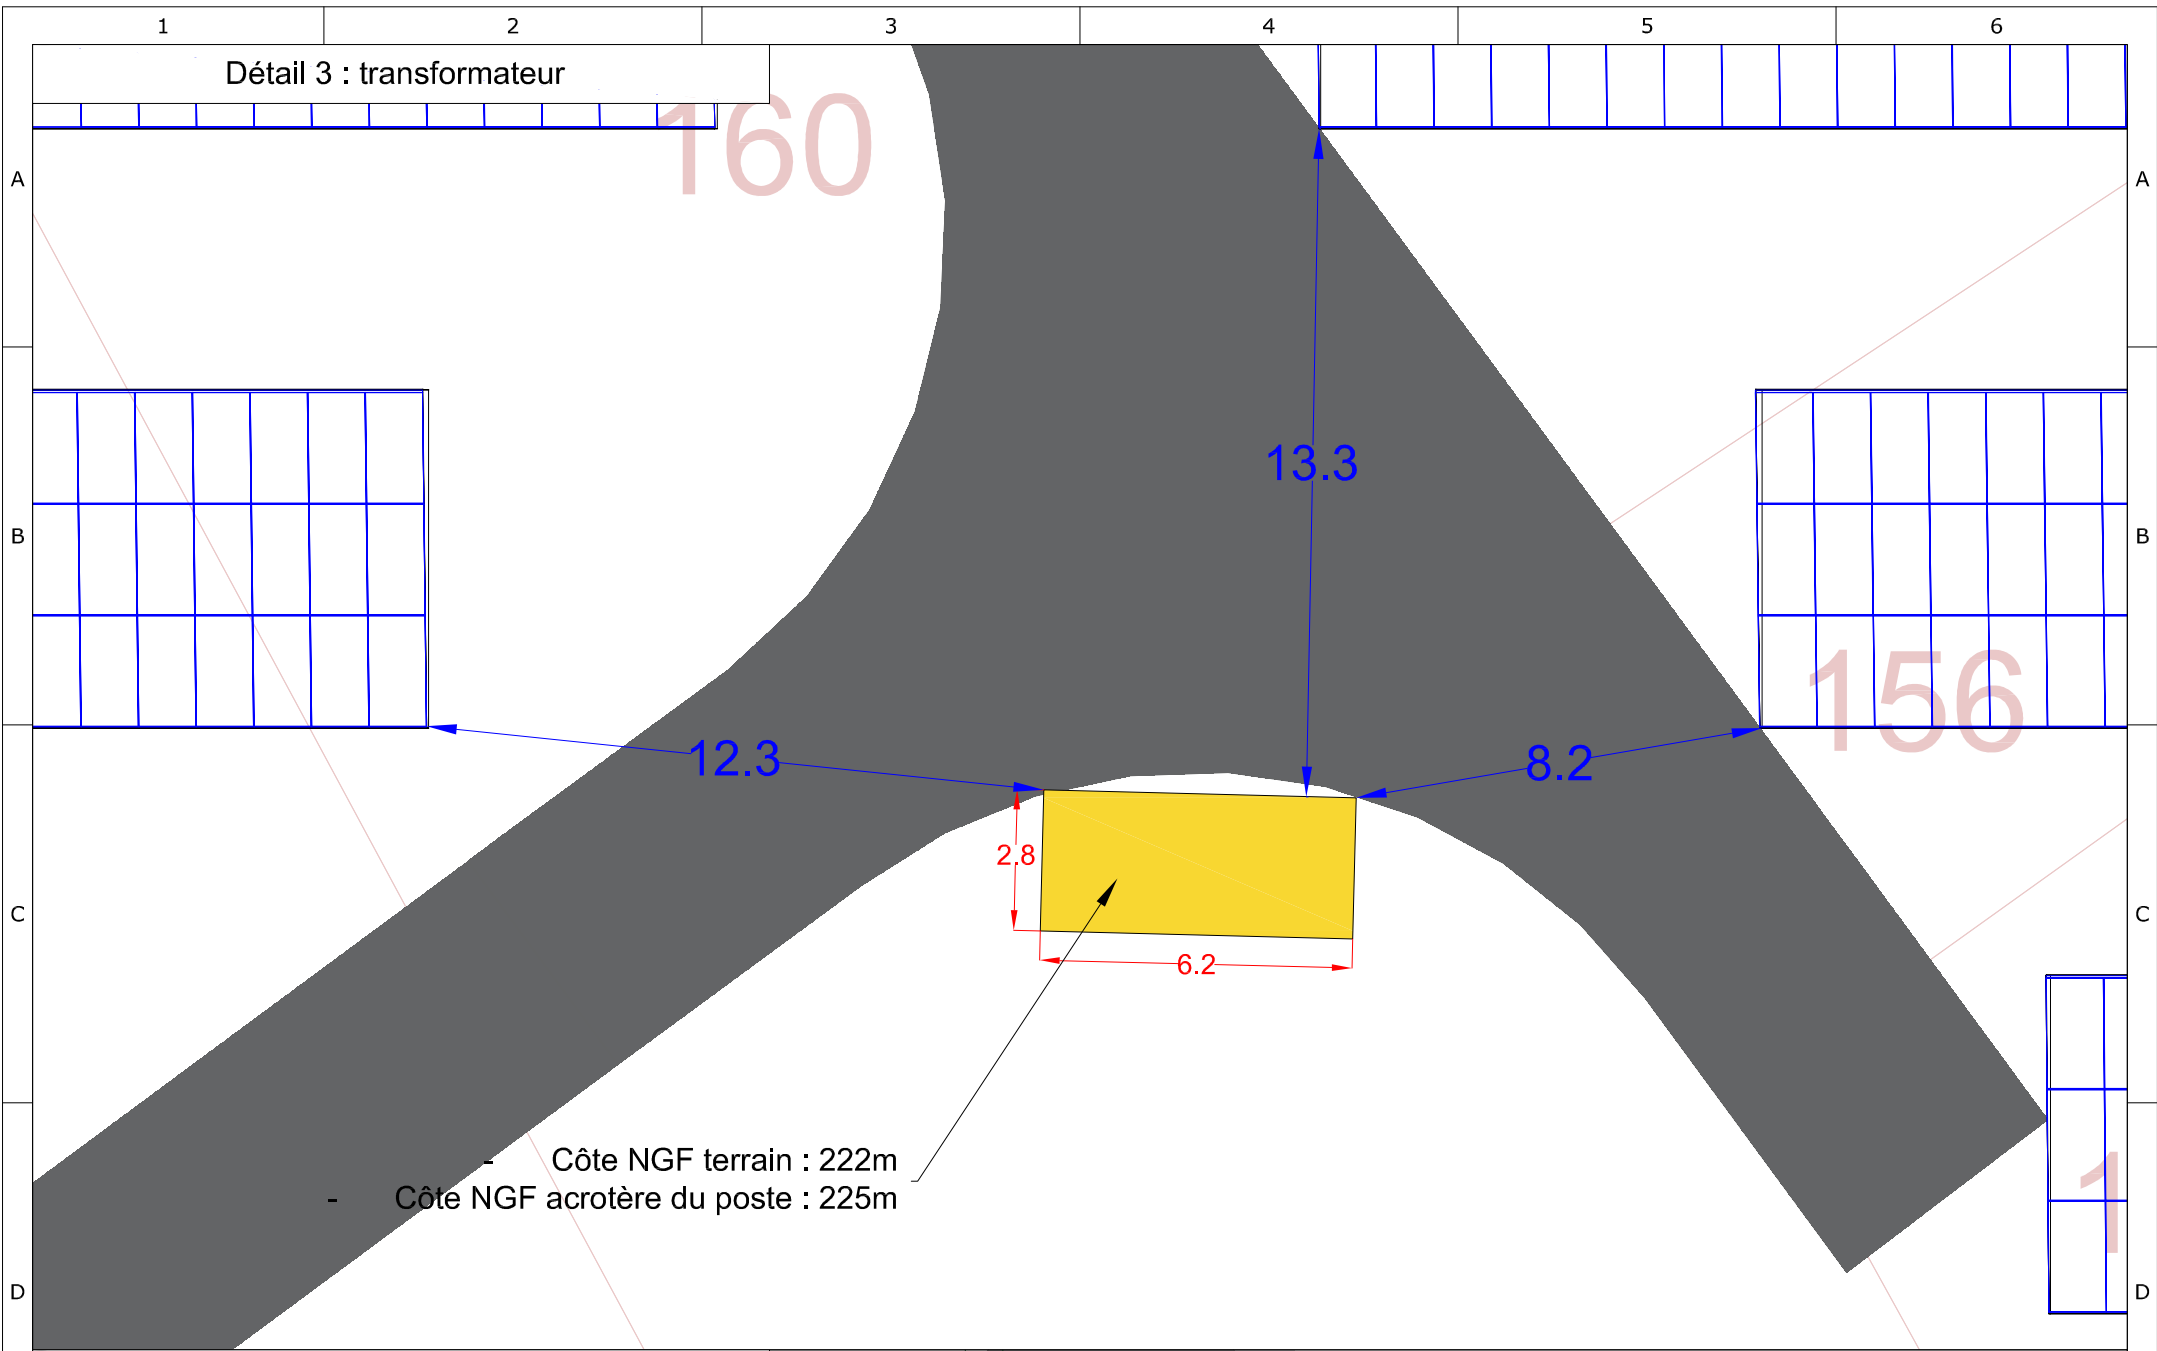

Projet photovoltaïque	
Référence	Les Lavières des Jaux
Commune	Vault de Lugny
Sections	ZM et A
Parcelles	ZM 8 et A 142 à A 171
SAS CPV SUN 40 Immeuble Le Basco 966 Avenue Raymond Dugrand CS66014 34060 Montpellier	


PC2-3c Plan de masse Dimensions des constructions		
Date	24/11/2021	Nom
Editeur	LLE	
Contrôle	26/11/2021	AFI

Informations	
Surface clôturée	9,19 ha

Poste de transformation	Limites cadastrales
Clôture	Dimension poste
Panneaux photovoltaïques	Eloignement clôture
Aire de déchargement	Eloignement panneaux
Voirie semi-perméable	
Voirie périphérique	

Echelle	1:150
Format	A3
Unité	Mètres




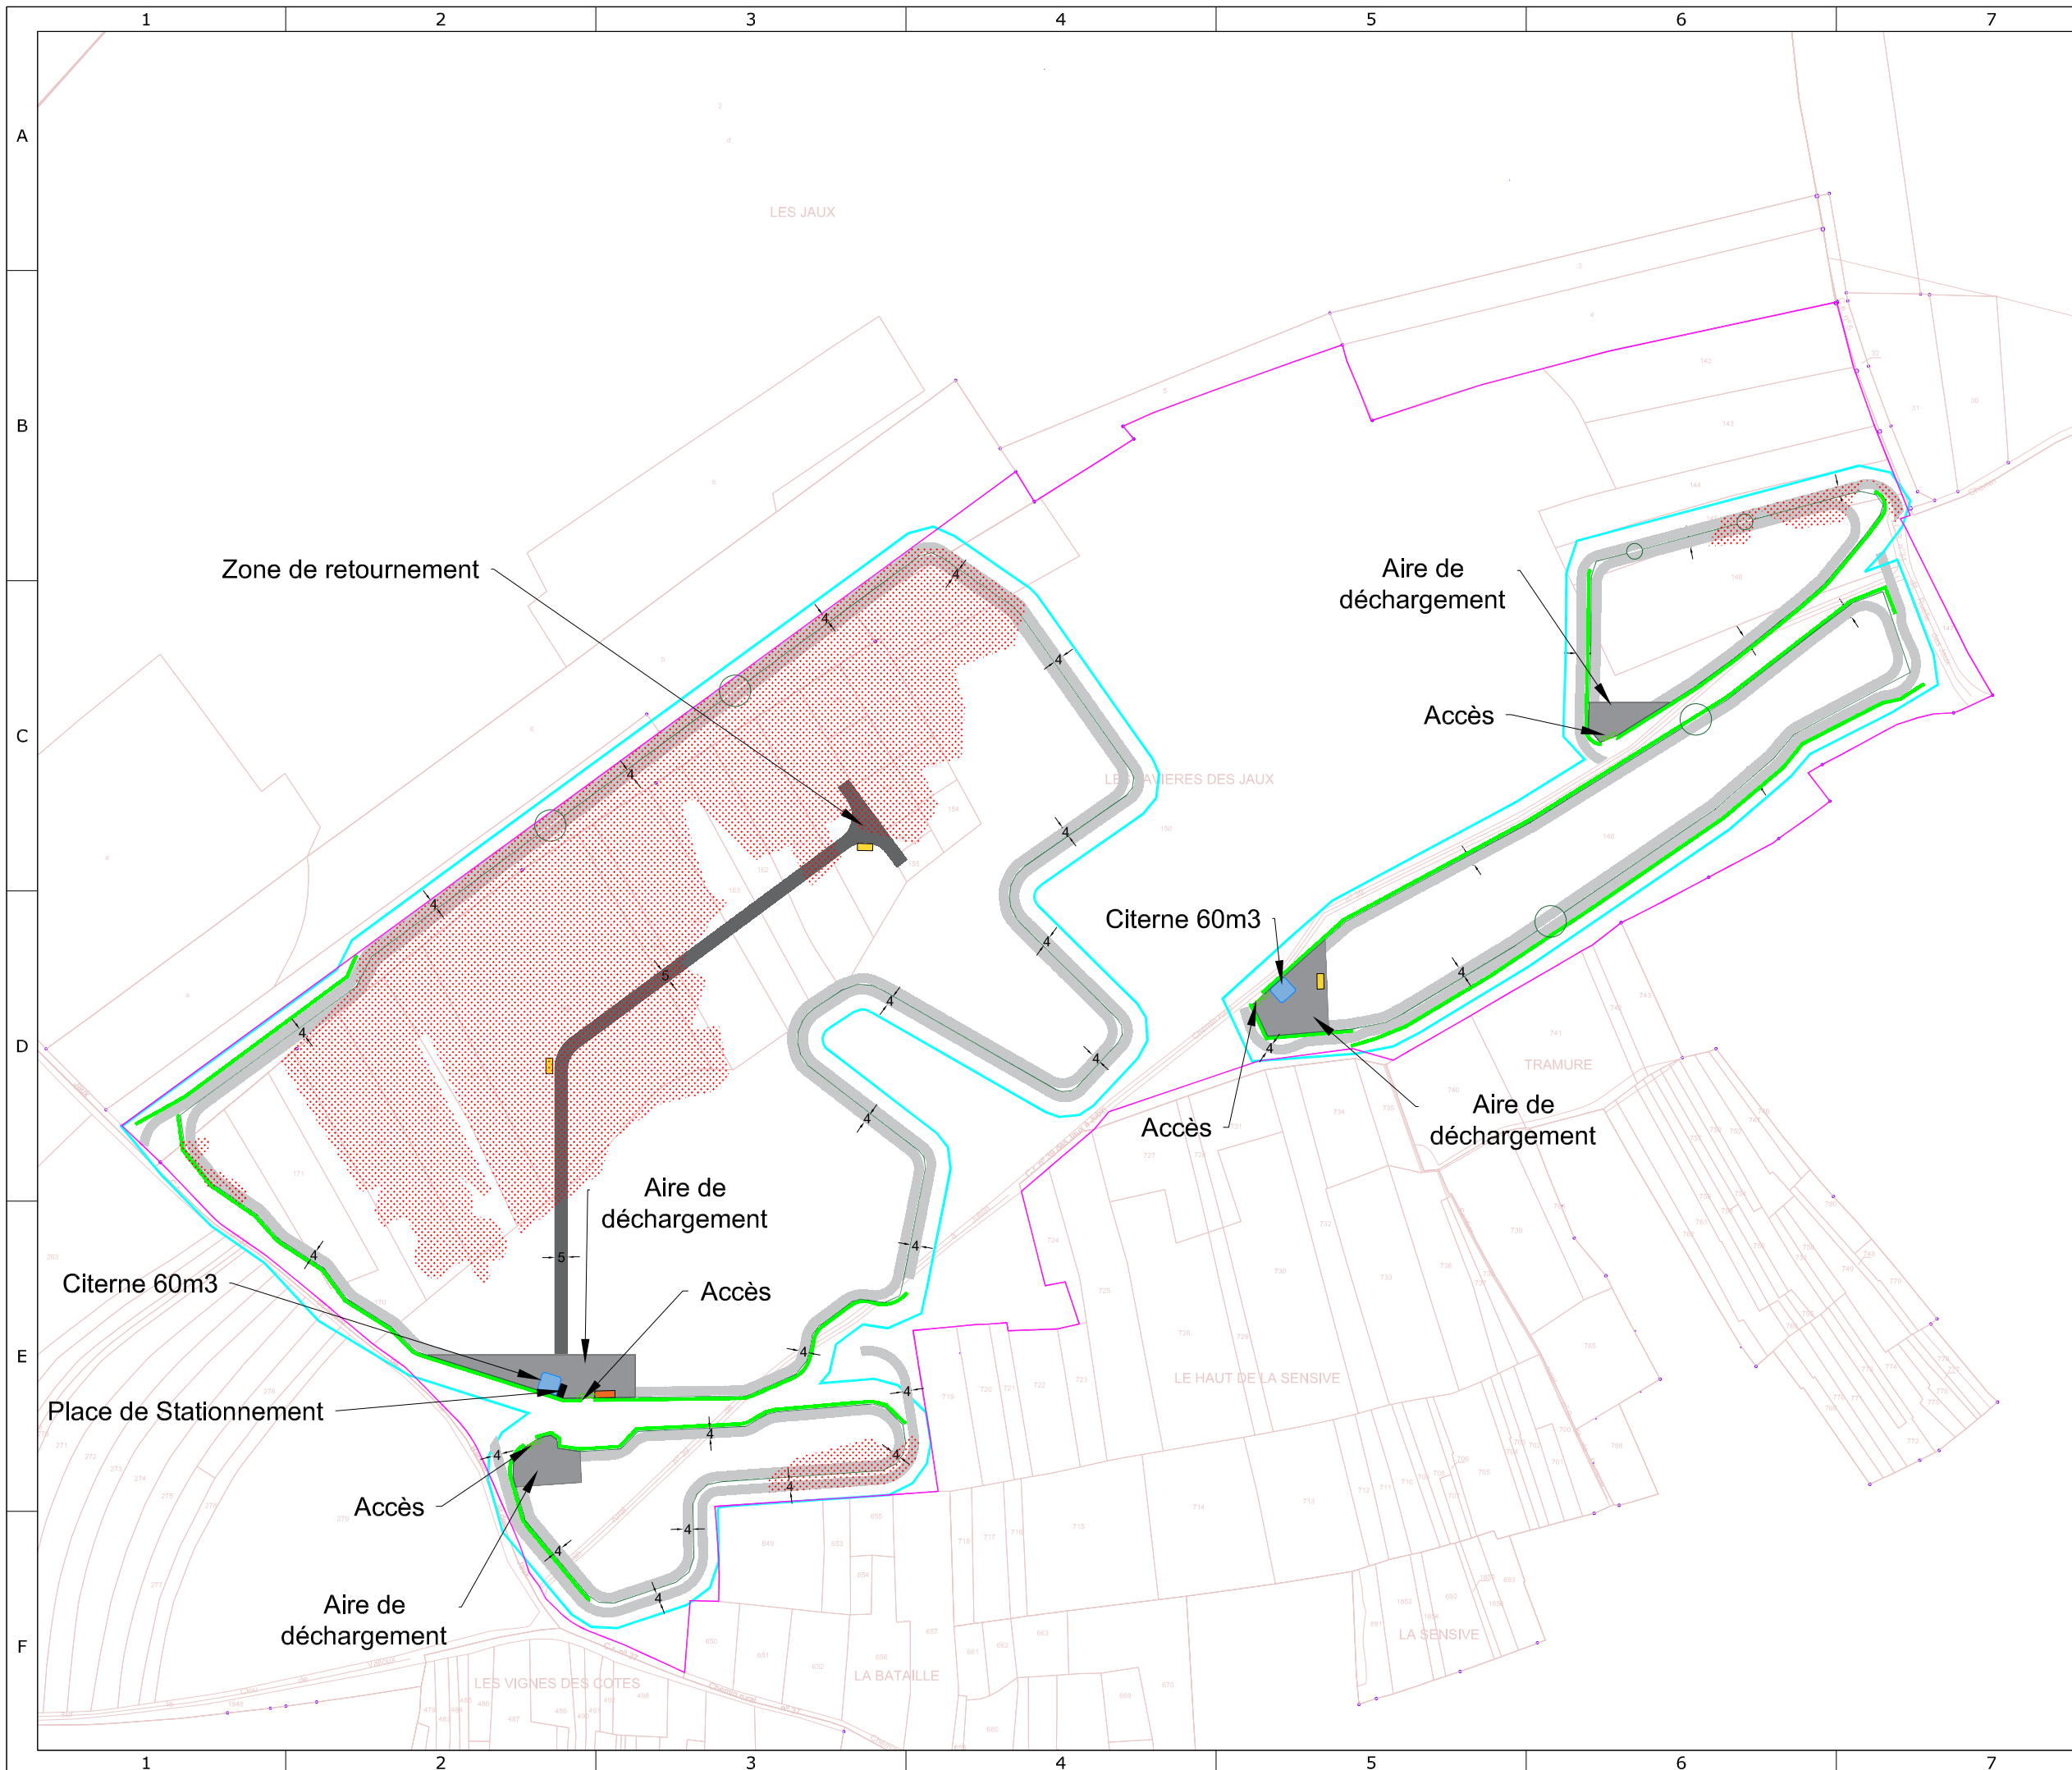

Projet photovoltaïque
 SAS CPV SUN 40
 Immeuble Le Basco
 966 Avenue Raymond Dugrand
 CS66014
 34060 Montpellier

PC2-4
Plan de masse
Aménagements

Référence	Les Lavières des Jaux
Commune	Vault de Lugny
Sections	ZM et A
Parcelles	ZM 8 et A 142 à A 171

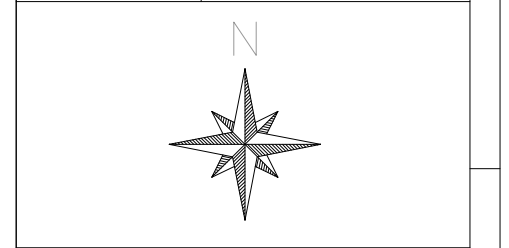

Informations

Surface clôturée	9,19 ha
------------------	---------

- Unité foncière
- Limites cadastrales
- Clôture
- Voie semi-perméable
- Voie périphérique
- xx- Côte voirie
- Aire de déchargement
- Poste de livraison
- Poste de transformation
- Zone défrichée
- Haie à créer
- Zone de débrouillement


Le rayon de courbure de chaque virage est de 11°.
 Aucun raccordement aux réseaux d'eaux usées, d'eau potable et d'eau pluviales n'est prévu.
 La localisation du raccordement électrique et téléphone est en attente de validation des services consultés.

Echelle	1:2500
Format d'impression	A3
Unité des mesures	Mètres



	Date	Nom
Editeur	24/11/2021	LLE
Contrôle	26/11/2021	AFI


FREDERIQUE LONCHARPT ARCHITECTE
 03 76 66 20 00
 10 rue de la République
 34000 Montpellier
 Siret: 794 833 261 20314
 APE 7111Z

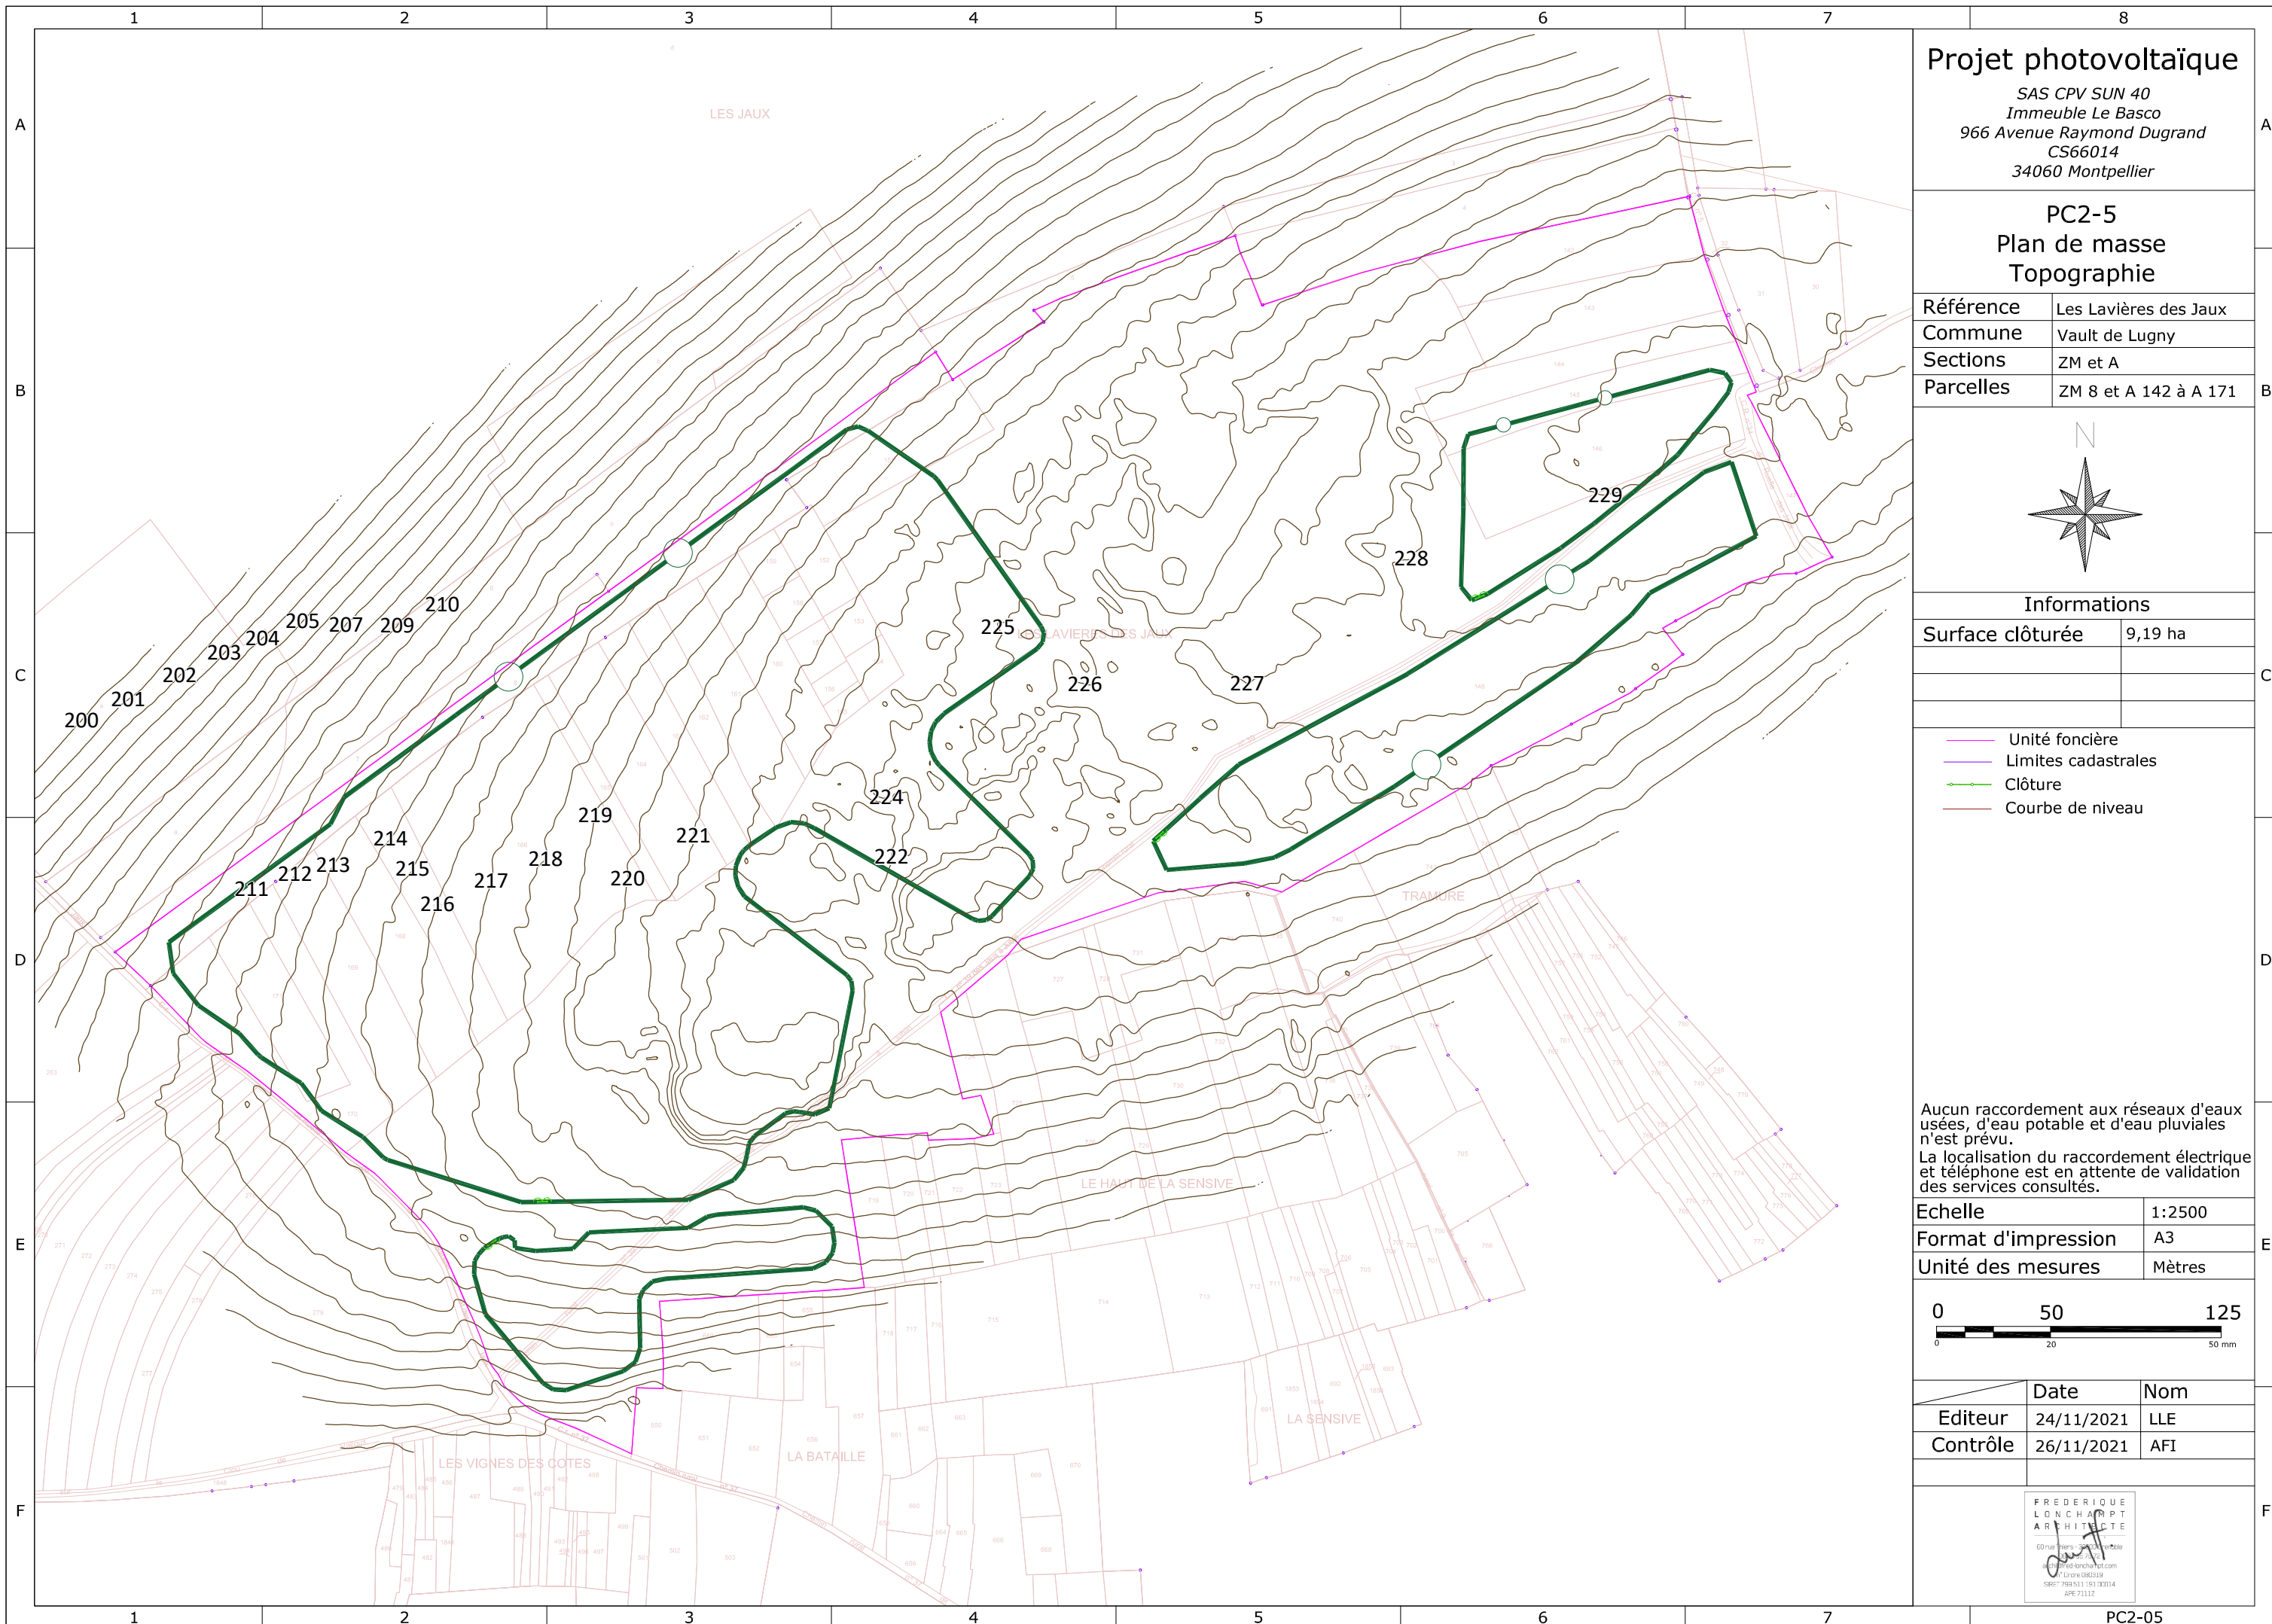

Projet photovoltaïque
 SAS CPV SUN 40
 Immeuble Le Basco
 966 Avenue Raymond Dugrand
 CS66014
 34060 Montpellier

PC2-5
Plan de masse
Topographie

Référence	Les Lavières des Jaux
Commune	Vault de Lugny
Sections	ZM et A
Parcelles	ZM 8 et A 142 à A 171

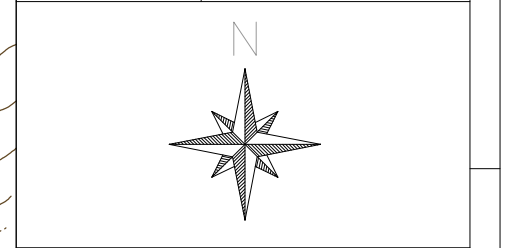


Informations

Surface clôturée	9,19 ha
------------------	---------

- Unité foncière
- Limites cadastrales
- Clôture
- Courbe de niveau

Aucun raccordement aux réseaux d'eaux usées, d'eau potable et d'eau pluviales n'est prévu.
 La localisation du raccordement électrique et téléphone est en attente de validation des services consultés.

Echelle	1:2500
Format d'impression	A3
Unité des mesures	Mètres

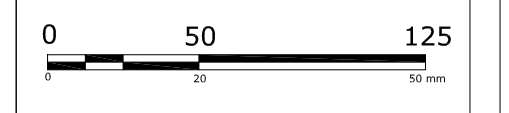

	Date	Nom
Editeur	24/11/2021	LLE
Contrôle	26/11/2021	AFI

FREDERIQUE LONCHART ARCHITECTE
 03 76 66 11 11
 frederique@lonchart.com
 17, Couron 0802919
 Siret: 794853129120014 APE 7111Z