


Projet photovoltaïque

SAS CPV SUN 40
Immeuble Le Basco
966 Avenue Raymond Dugrand
CS66014
34060 Montpellier

PC3a
Coupe du terrain et des constructions

Référence	Les Lavières des Jaux
Commune	Vault de Lugny
Sections	ZM et A
Parcelles	ZM 8 et A 142 à A 171

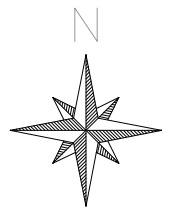


Informations

- Terrain projet
- Terrain naturel
- Panneau incliné à 15°


Echelle	Variable
Format d'impression	A3
Unité des mesures	Mètres

	Date	Nom
Editeur	24/11/2021	LLE
Contrôle	26/11/2021	AFI

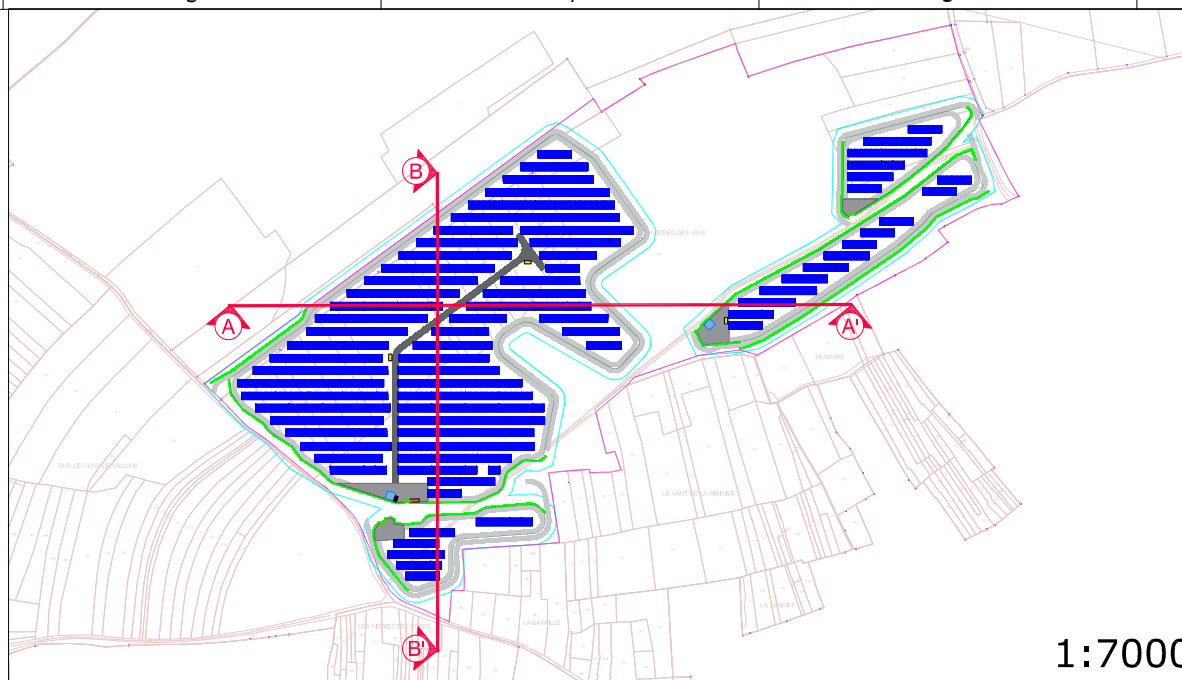


1:7000


A-A' coupe générale - 1:1600

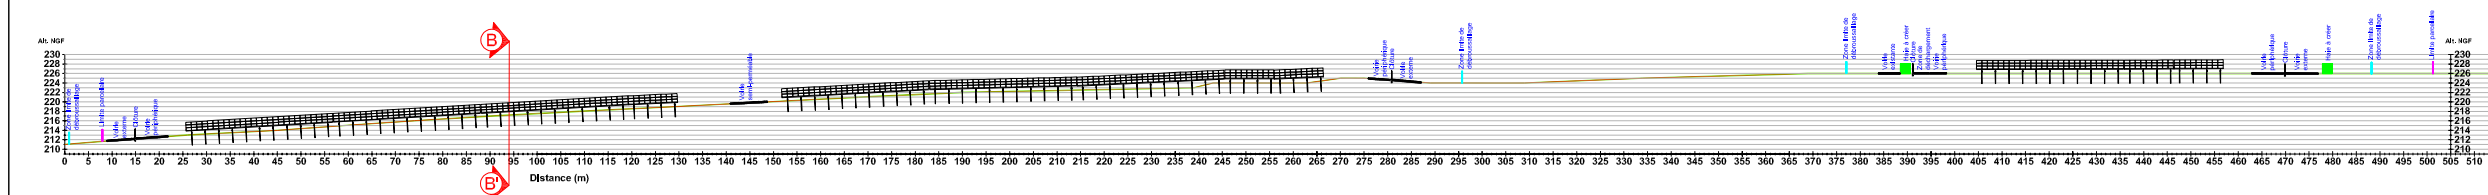

A-A' zoom partie 1 - 1:800

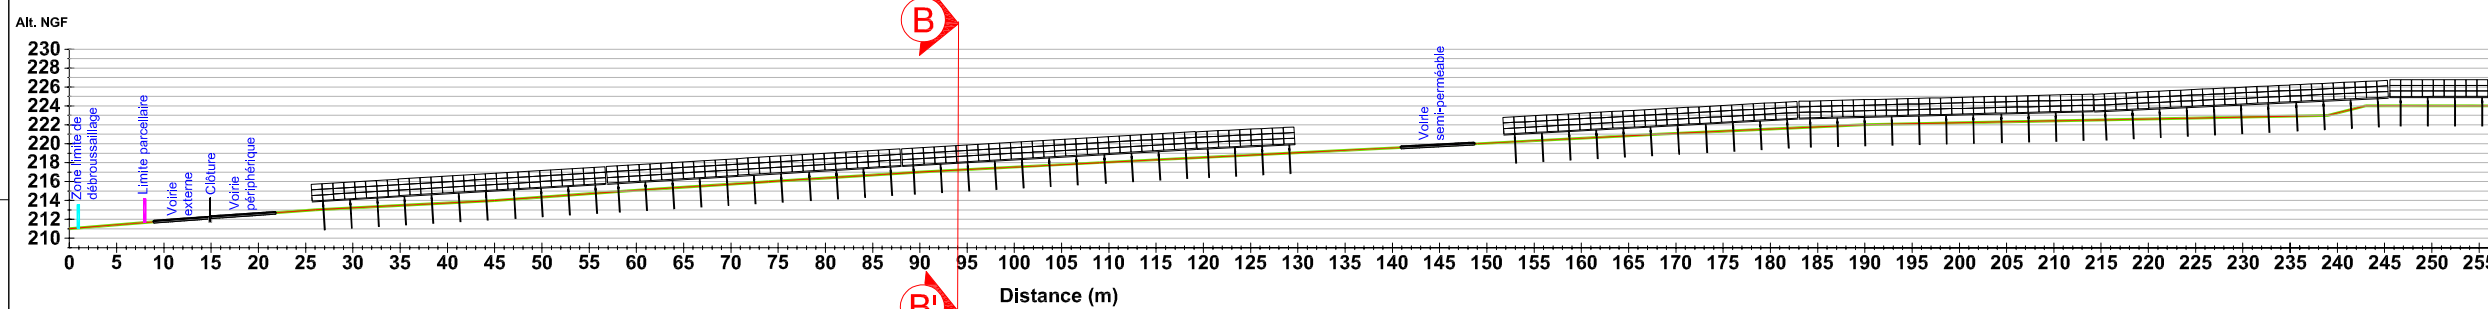

A-A' zoom partie 2 - 1:800

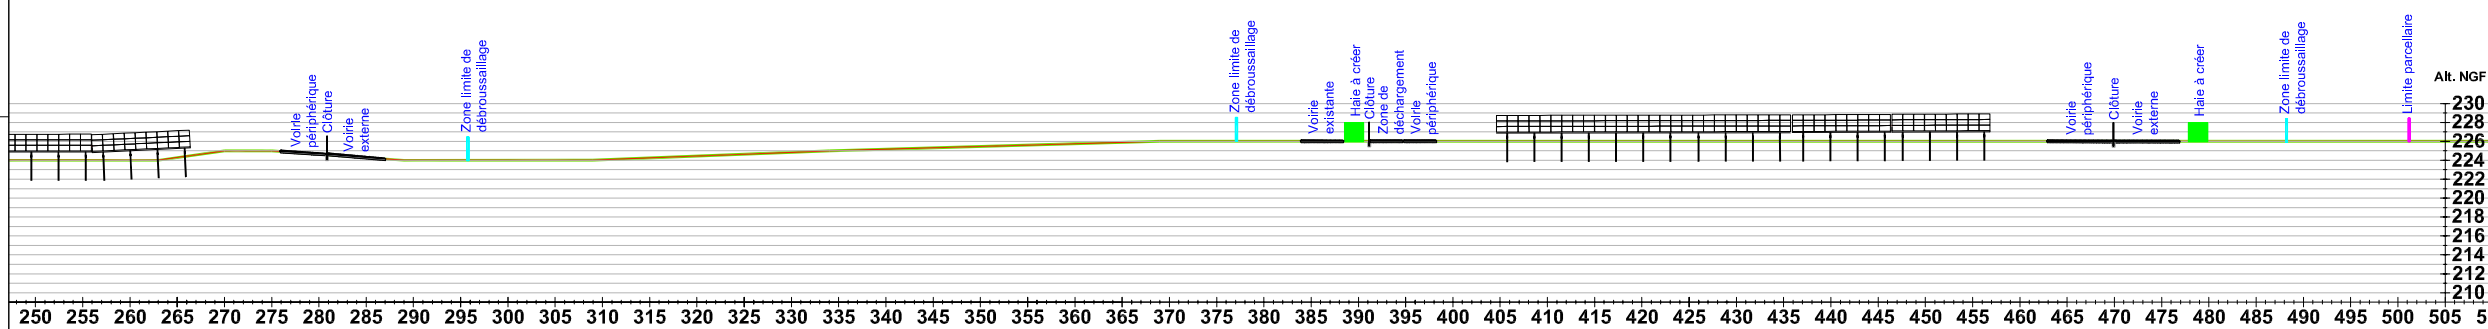


Projet photovoltaïque

SARL CPV SUN 40
Immeuble Le Basco
966 Avenue Raymond Dugrand
CS66014
34060 Montpellier

PC3b Coupe du terrain et des constructions

Référence	Les Lavières des Jaux
Commune	Vault de Lugny
Sections	ZM et A
Parcelles	ZM 8 et A 142 à A 171

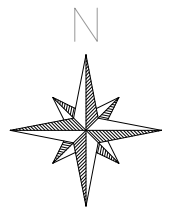


Informations

- Terrain projet
- Terrain naturel
- Panneau incliné à 15°


Echelle	Variable
Format d'impression	A3
Unité des mesures	Mètres

	Date	Nom
Editeur	24/11/2021	LLE
Contrôle	26/11/2021	AFI

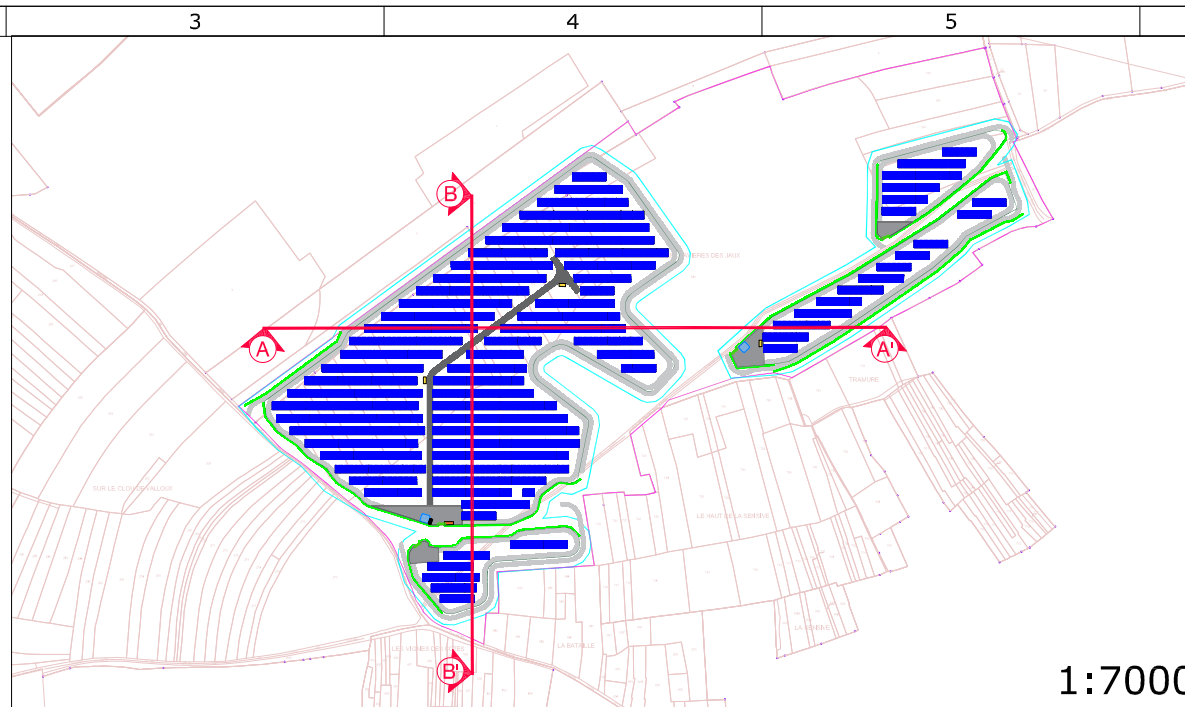


1:7000

B-B' coupe générale - 1:1250

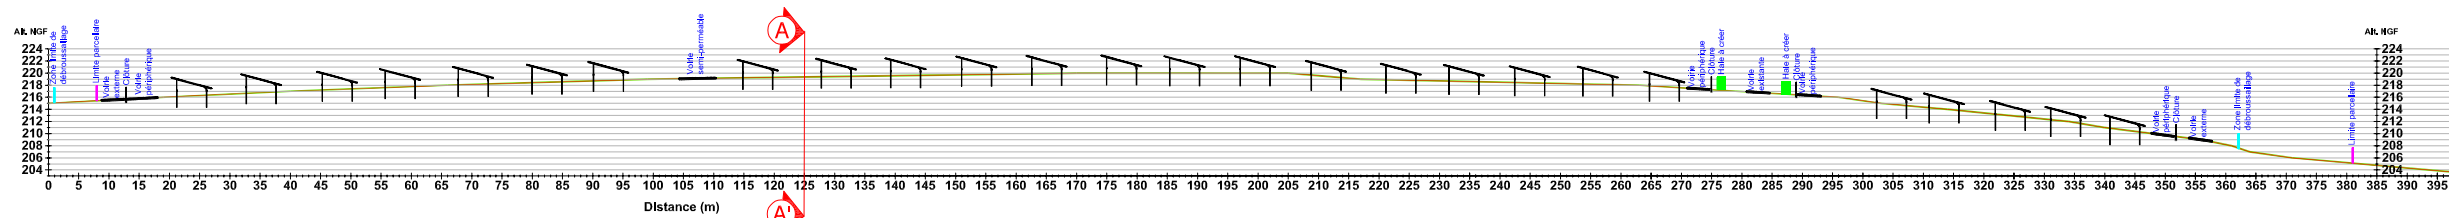

B-B' zoom partie 1 - 1:650

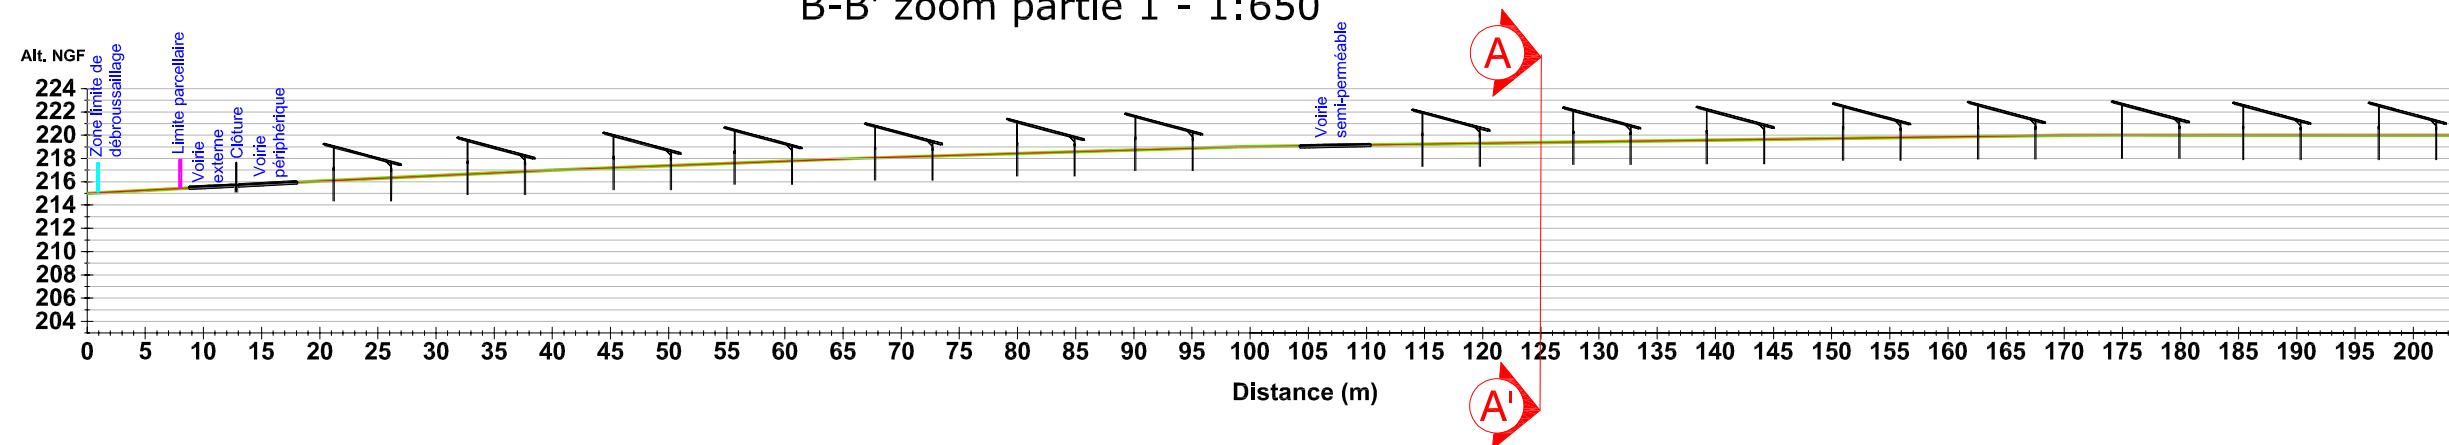

B-B' zoom partie 2 - 1:650

