


Projet photovoltaïque

SARL CPV SUN 40
47 Rue J.A. Schumpeter
34470 Perols

PC5-3
Façades et toitures
Structure support et modules
photovoltaïque


Référence	La Grande-Craie
Commune	Guillon-Terre-Plaine
Section	ZD
Parcelle(s)	20, 46, 47

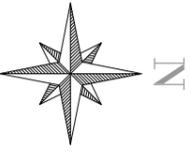


Informations

Surface clôturée	4,79 ha
Couleur structure acier	RAL 9007


Vue de profil

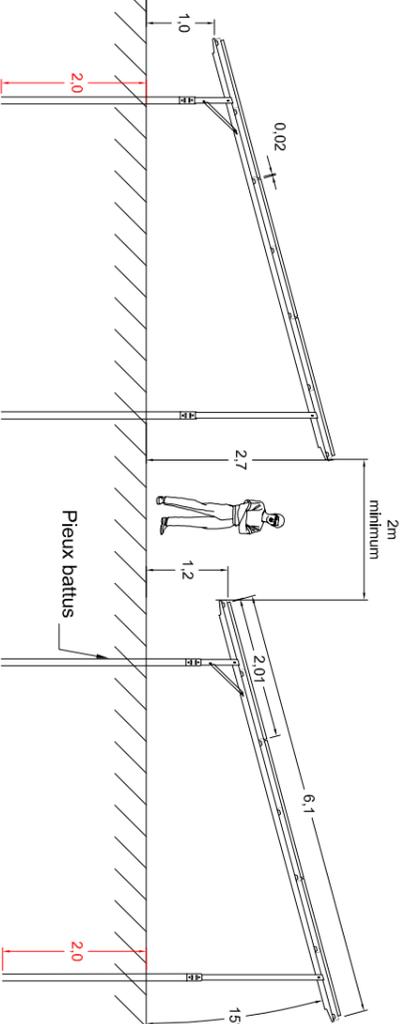

Vue avant

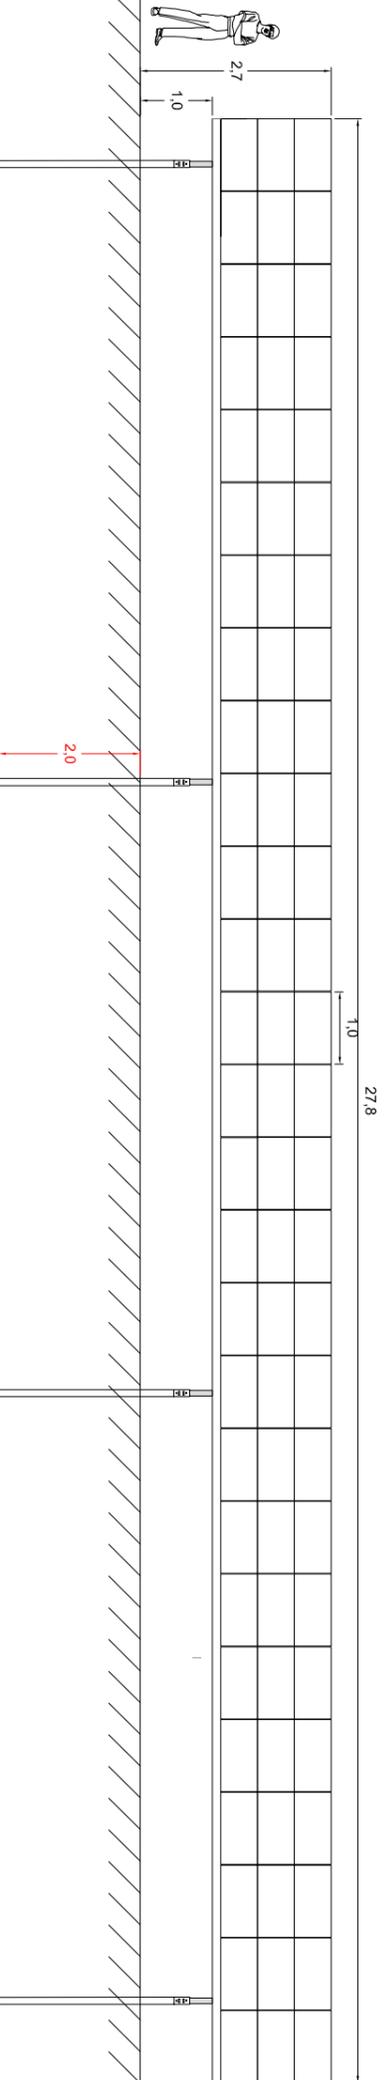

Vue arrière

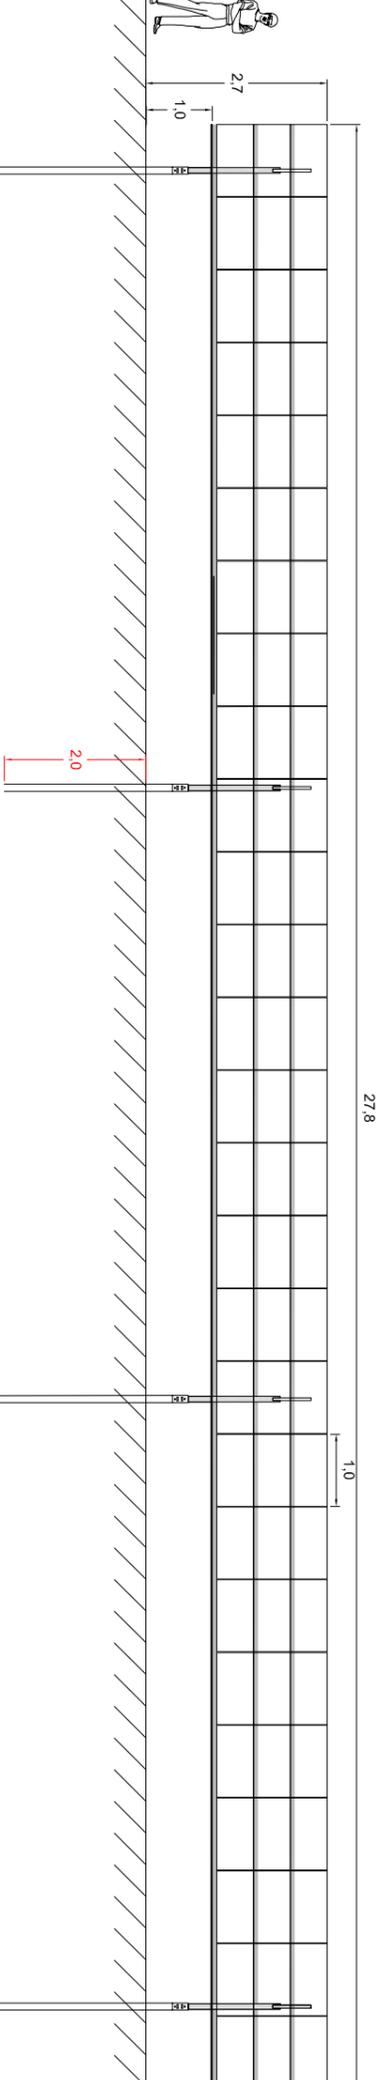

27.8

Echelle 1:100
Format d'impression A3

Unité des mesures Mètres



Editeur	04/12/2020	OLA
Contrôle	07/12/2020	PZI

FREDERIQUE
LONGHARRE
ARCHITECTE
307 rue de la République
42000 Saint-Bonnet
SIREN 528 511 200 20
04 77 18 18 18