



# Vue de dessus : Citerne vide

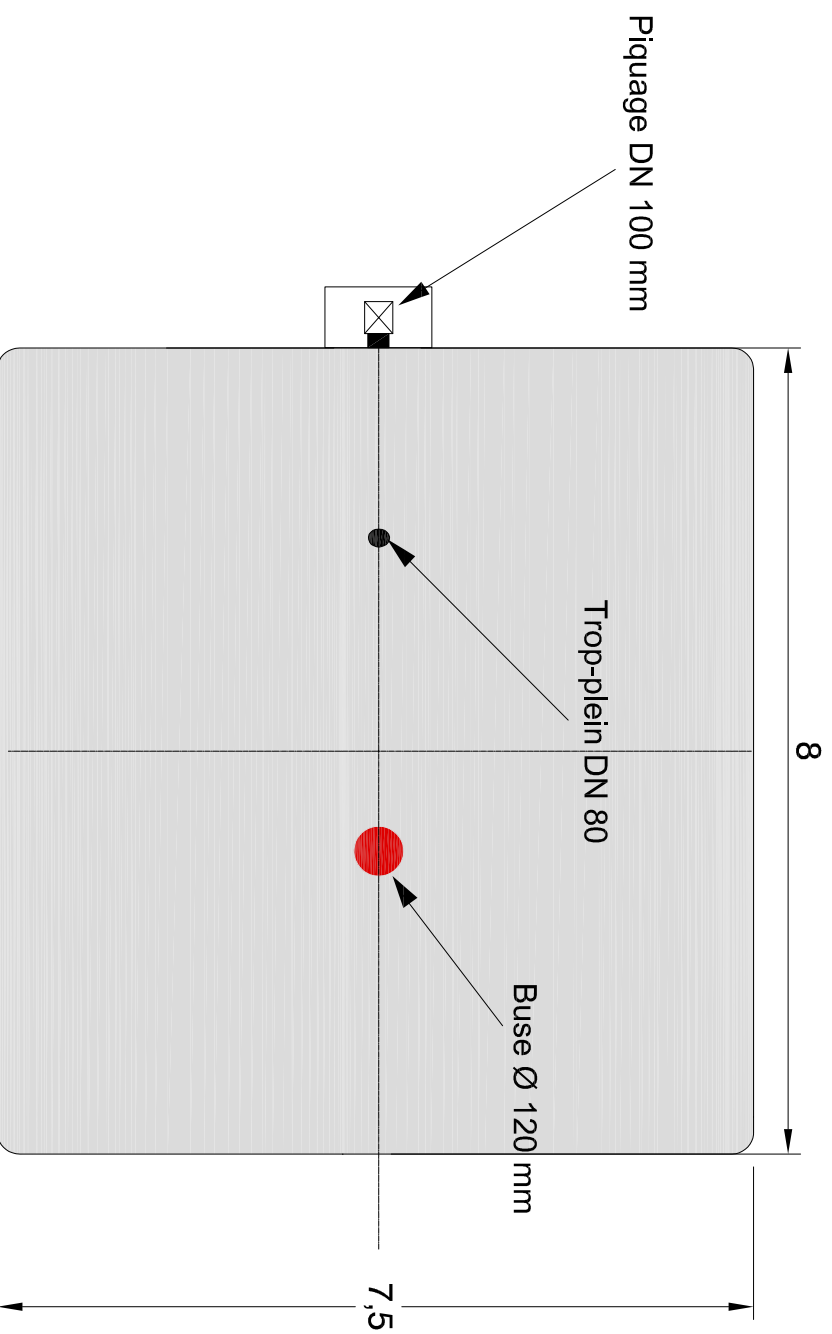

# Vue de côté. Citerne pleine

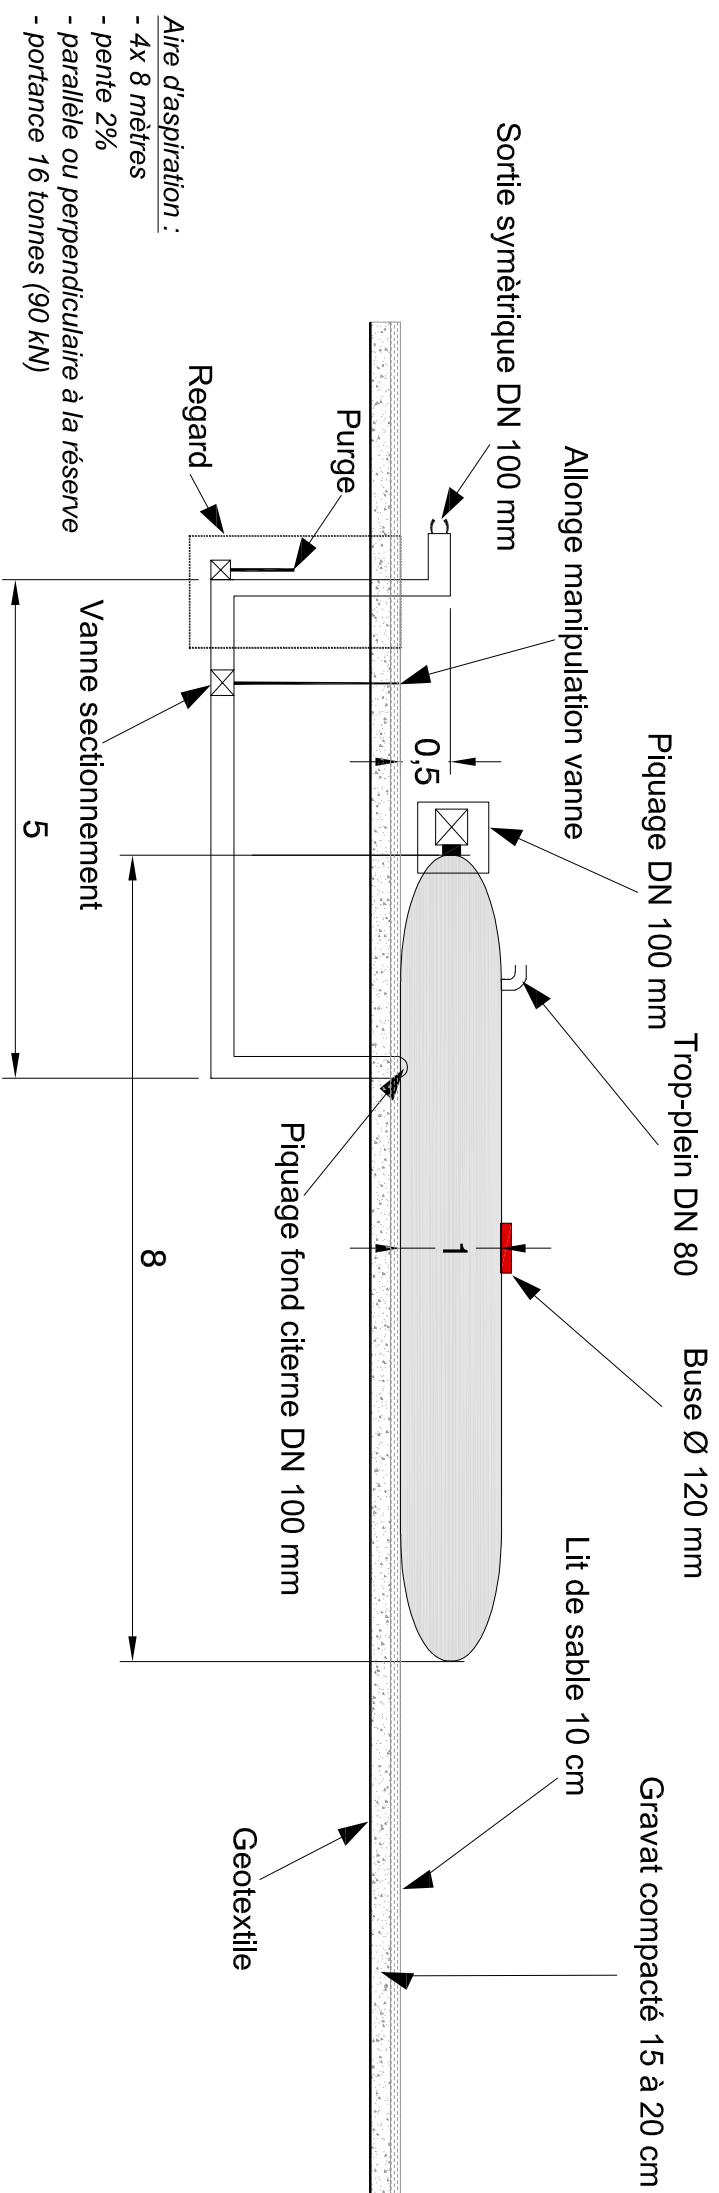


## Projet photovoltaïque

SARL CPV SUN 40  
47 Rue J.A. Schumpeter  
34470 Perols

PC5-5  
Facades et toitures  
Citerne

Référence	La Grande-Craie
Commune	Guillon-Terre-Plaine
Section	ZD
Parcelle(s)	20, 46, 47

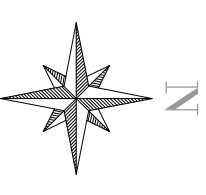

### Informations

Surface clôturée	4,79 ha

Echelle	1:75
Format d'impression	A3
Unité des mesures	Mètres



Date	Nom
Editeur	04/12/2020 OLA
Contrôle	07/12/2020 PZI

FREDERIQUE  
LONCHAMP  
ARCHITECTE  
307 rue de la République  
34000 Montpellier  
04 67 51 12 20  
SIREN 520 511 200  
AIX 100 100