


Projet photovoltaïque
 SAS CPV SUN 40
 Immeuble Le Basco
 966 Avenue Raymond Dugrand
 CS66014
 34060 Montpellier

PC5-1
 Façades et toitures
 Poste de livraison


Référence	Les Lavières des Jaux
Commune	Vault de Lugny
Sections	ZM et A
Parcelles	ZM 8 et A 142 à A 171

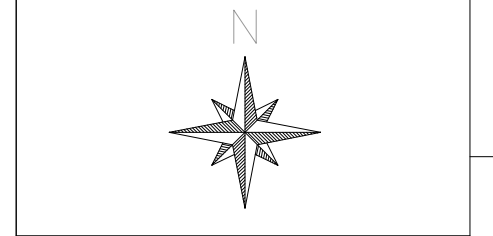

Informations

Surface plancher	22,96 m ²
Couleur	vert réséda RAL 6011

Echelle	1:60
Format d'impression	A3
Unité des mesures	Mètres

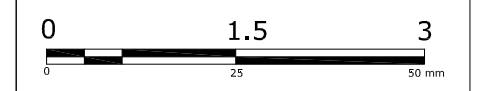

	Date	Nom
Editeur	24/11/2021	LLE
Contrôle	26/11/2021	AFI




Projet photovoltaïque

SAS CPV SUN 40
Immeuble Le Basco
966 Avenue Raymond Dugrand
CS66014
34060 Montpellier

PC5-2
Façades et toitures
Poste de transformation


Référence	Les Lavières des Jaux
Commune	Vault de Lugny
Sections	ZM et A
Parcelles	ZM 8 et A 142 à A 171

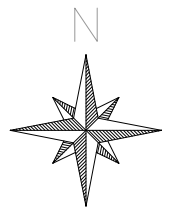


Informations

Surface plancher	17,36 m ²
Couleur	vert réséda RAL 6011

Echelle	1:60
Format d'impression	A3
Unité des mesures	Mètres

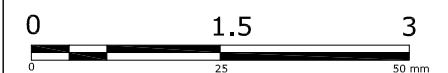

	Date	Nom
Editeur	24/11/2021	LLE
Contrôle	26/11/2021	AFI

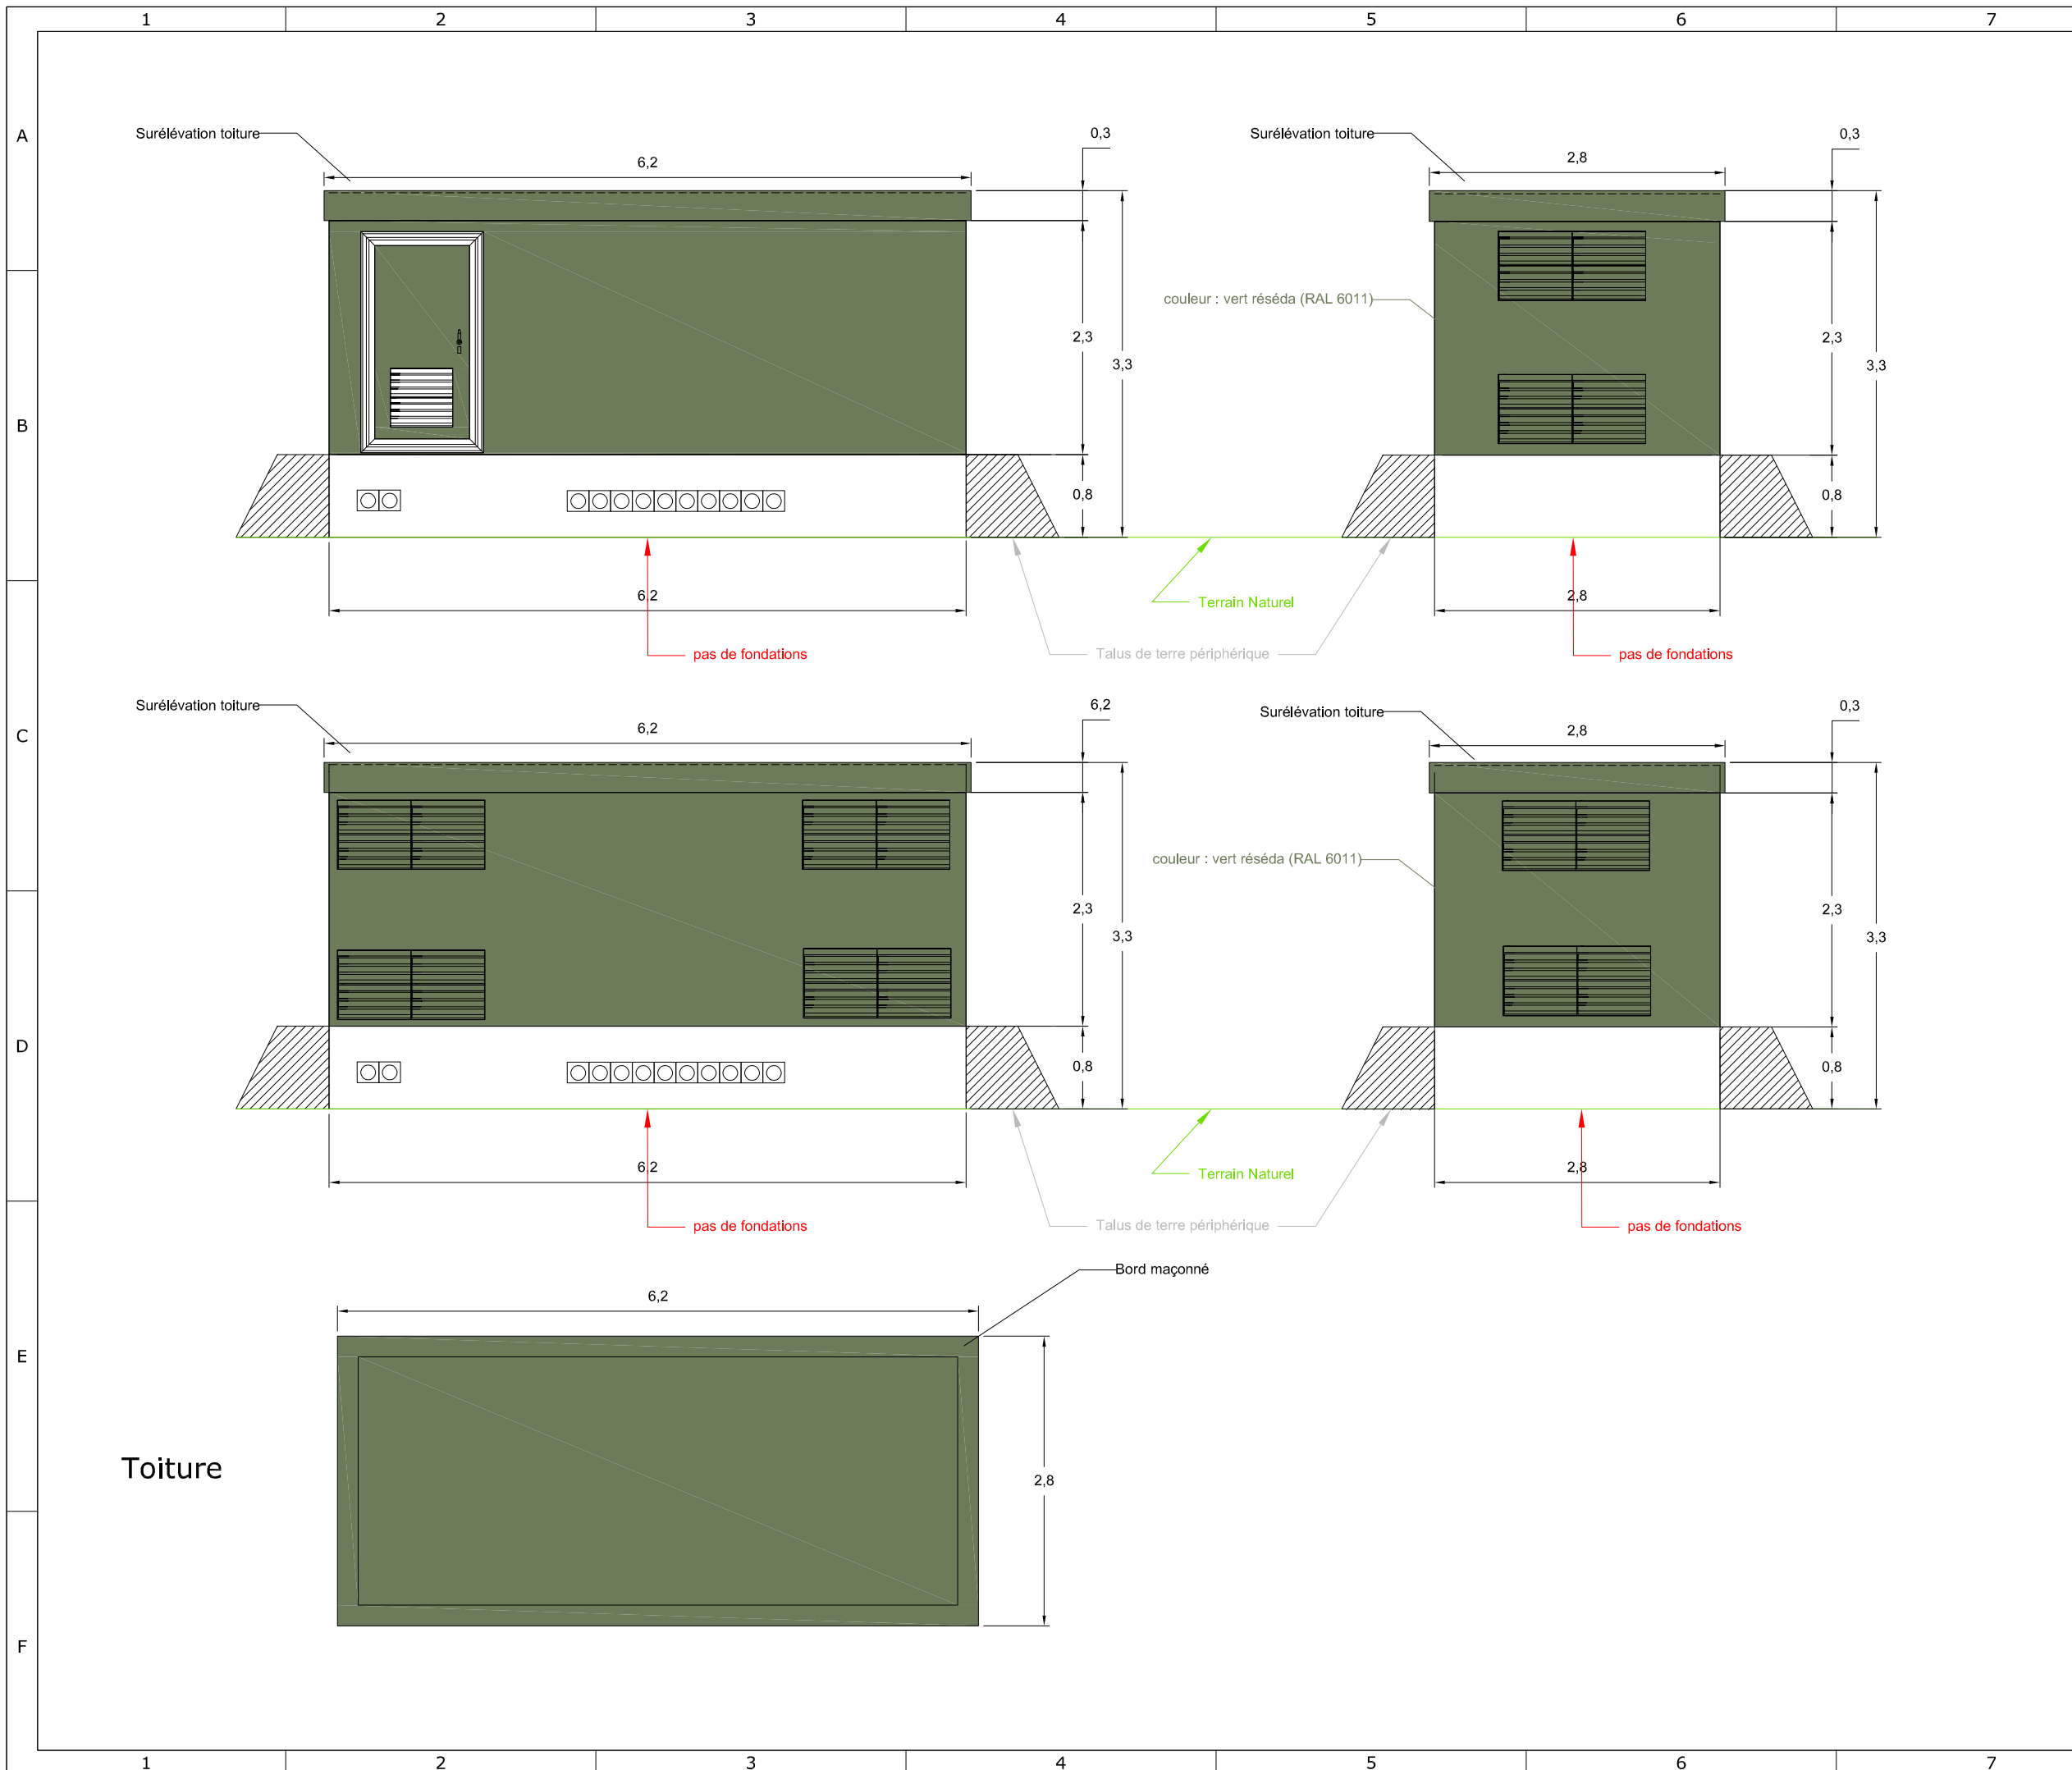


Projet photovoltaïque

SAS CPV SUN 40
 Immeuble Le Basco
 966 Avenue Raymond Dugrand
 CS66014
 34060 Montpellier

PC5-3
 Façades et toitures
 Structure support et modules
 photovoltaïque

Référence	Les Lavières des Jaux
Commune	Vault de Lugny
Sections	ZM et A
Parcelles	ZM 8 et A 142 à A 171

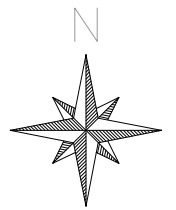

Informations

Couleur structure acier RAL 9007


Echelle	1:100
Format d'impression	A3
Unité des mesures	Mètres




	Date	Nom
Editeur	24/11/2021	LLE
Contrôle	26/11/2021	AFI




Vue de profil

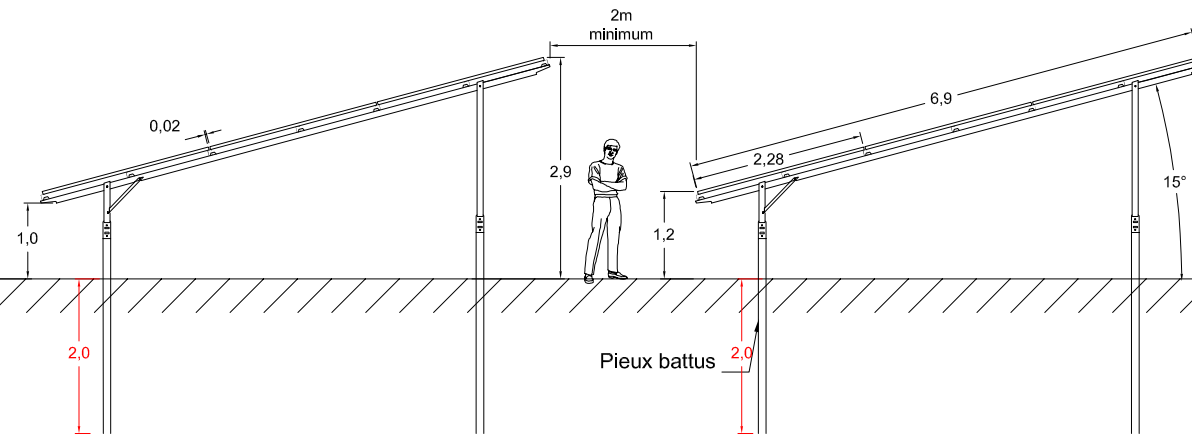


Vue avant


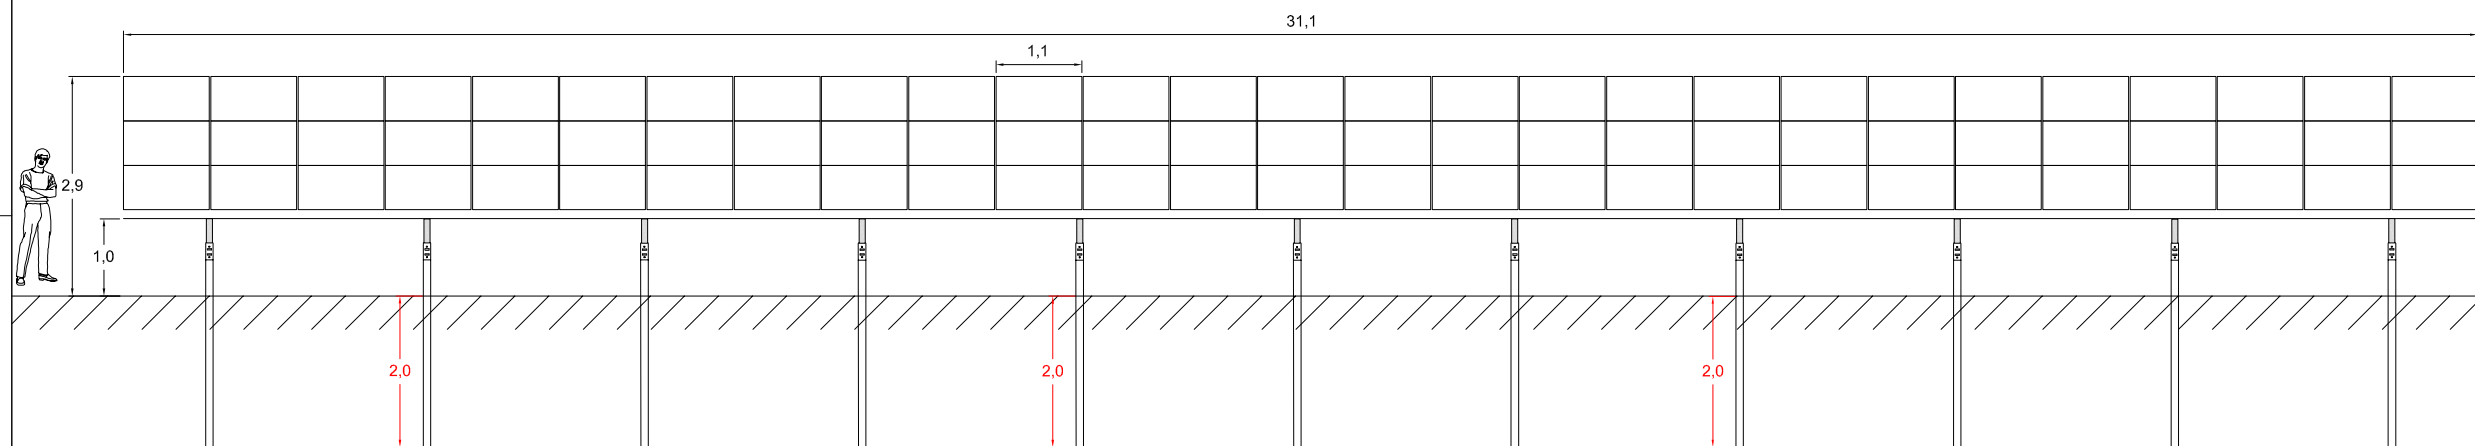


Vue arrière

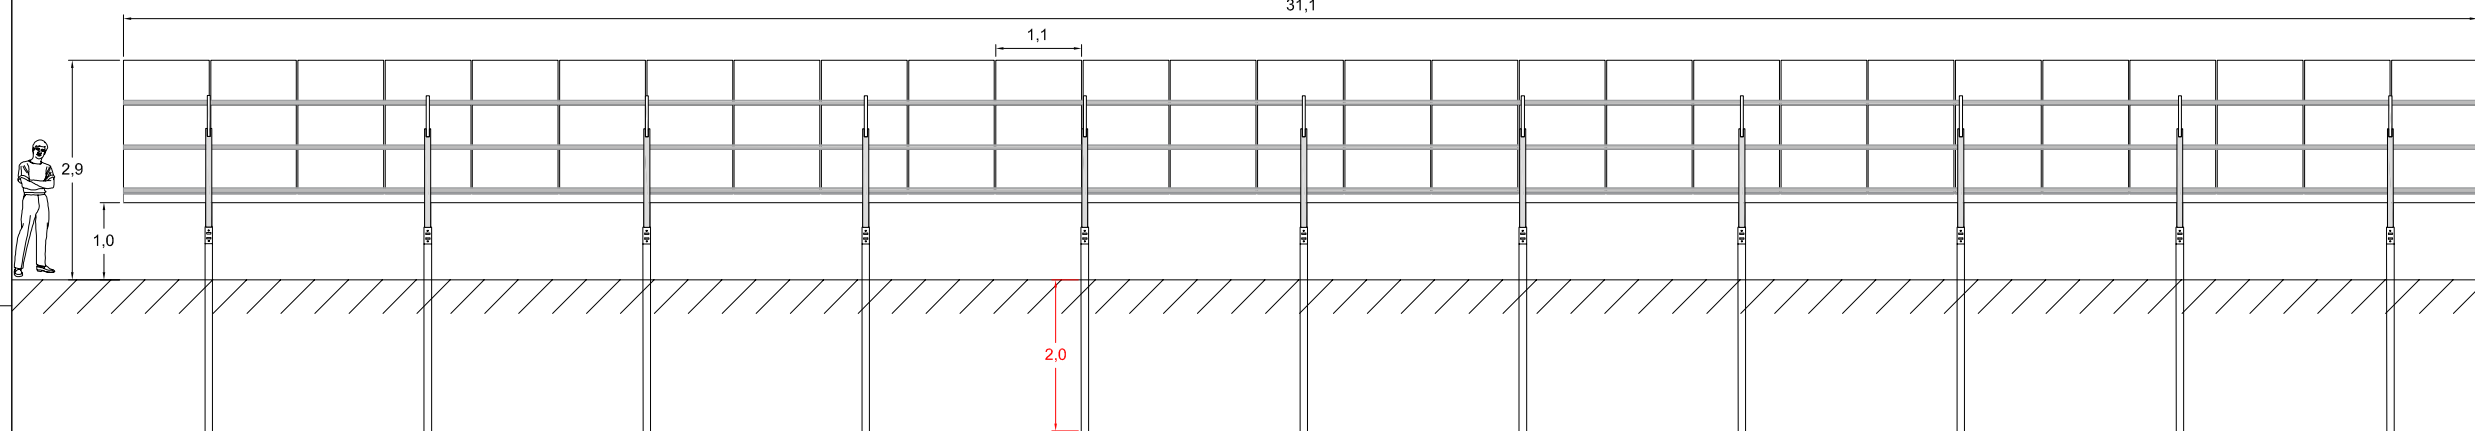

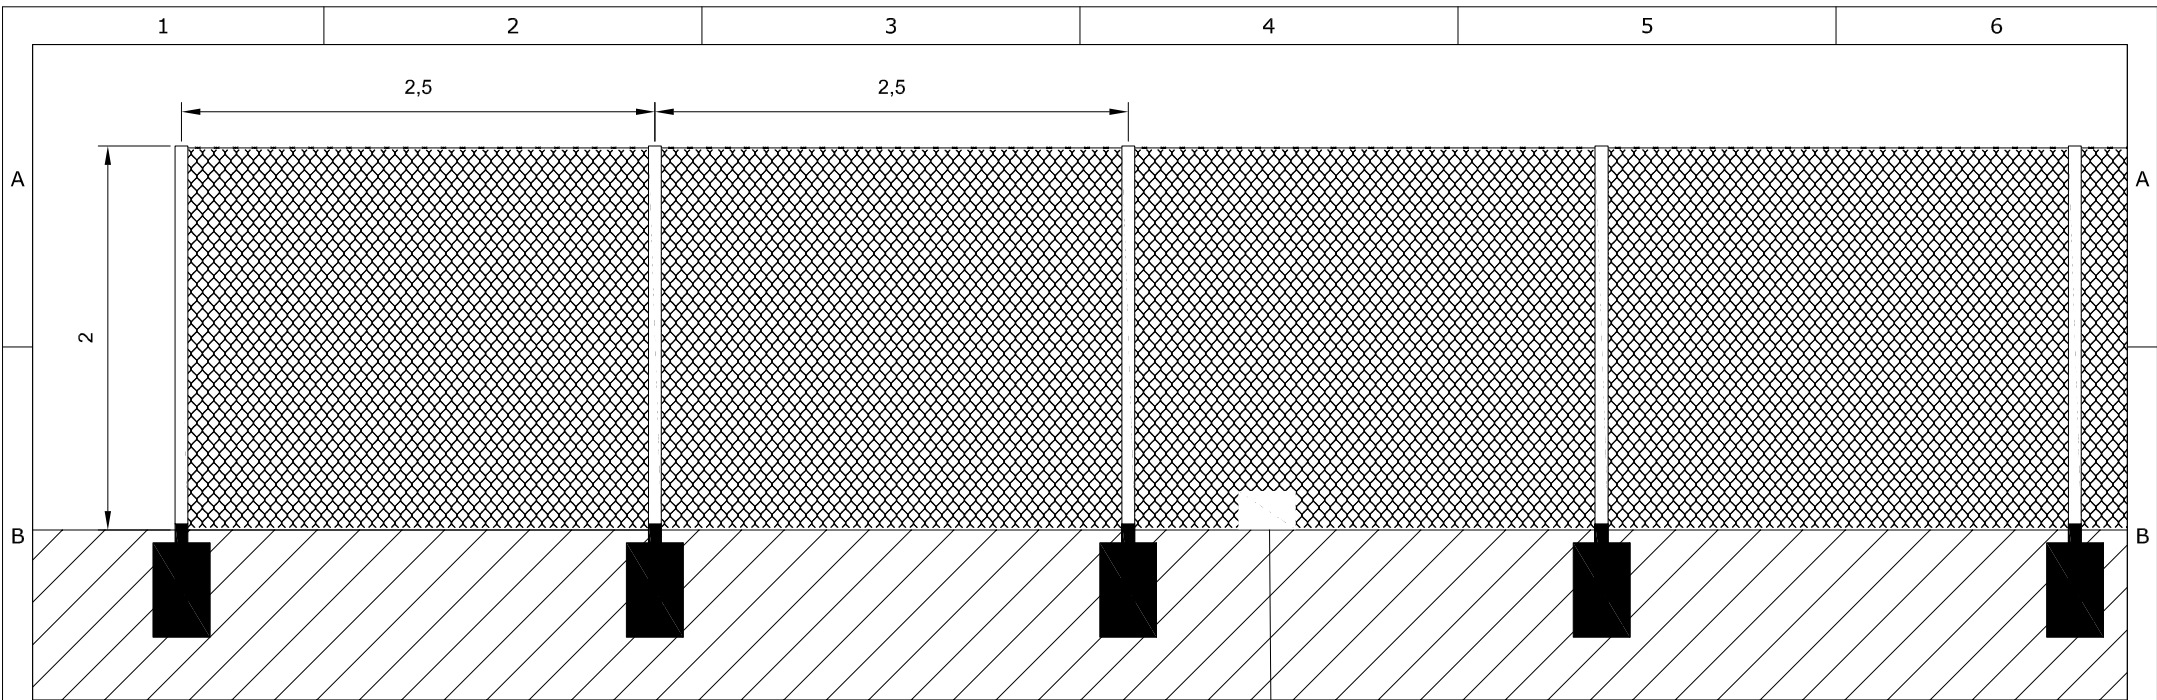


Vue de face: clôture fils acier soudés et poteaux de support
 Matériau: acier galvanisé thermolaqués
 Couleur: Acier galvanisé RAL 6011 (vert réséda)

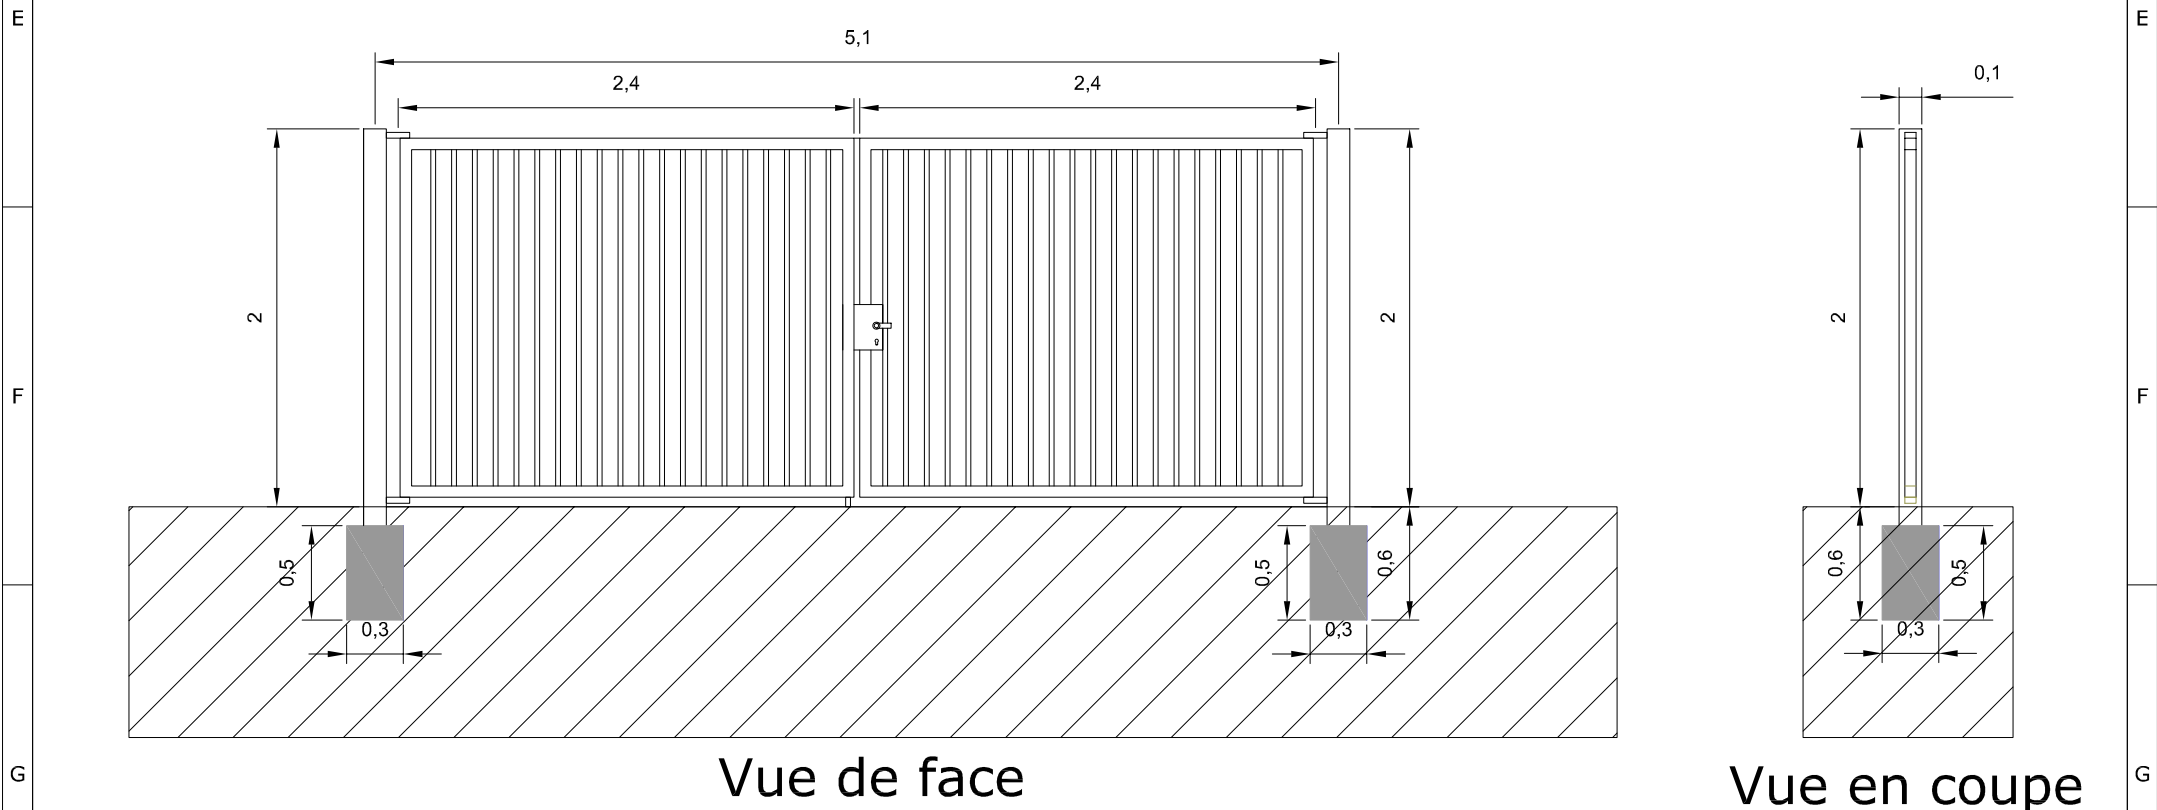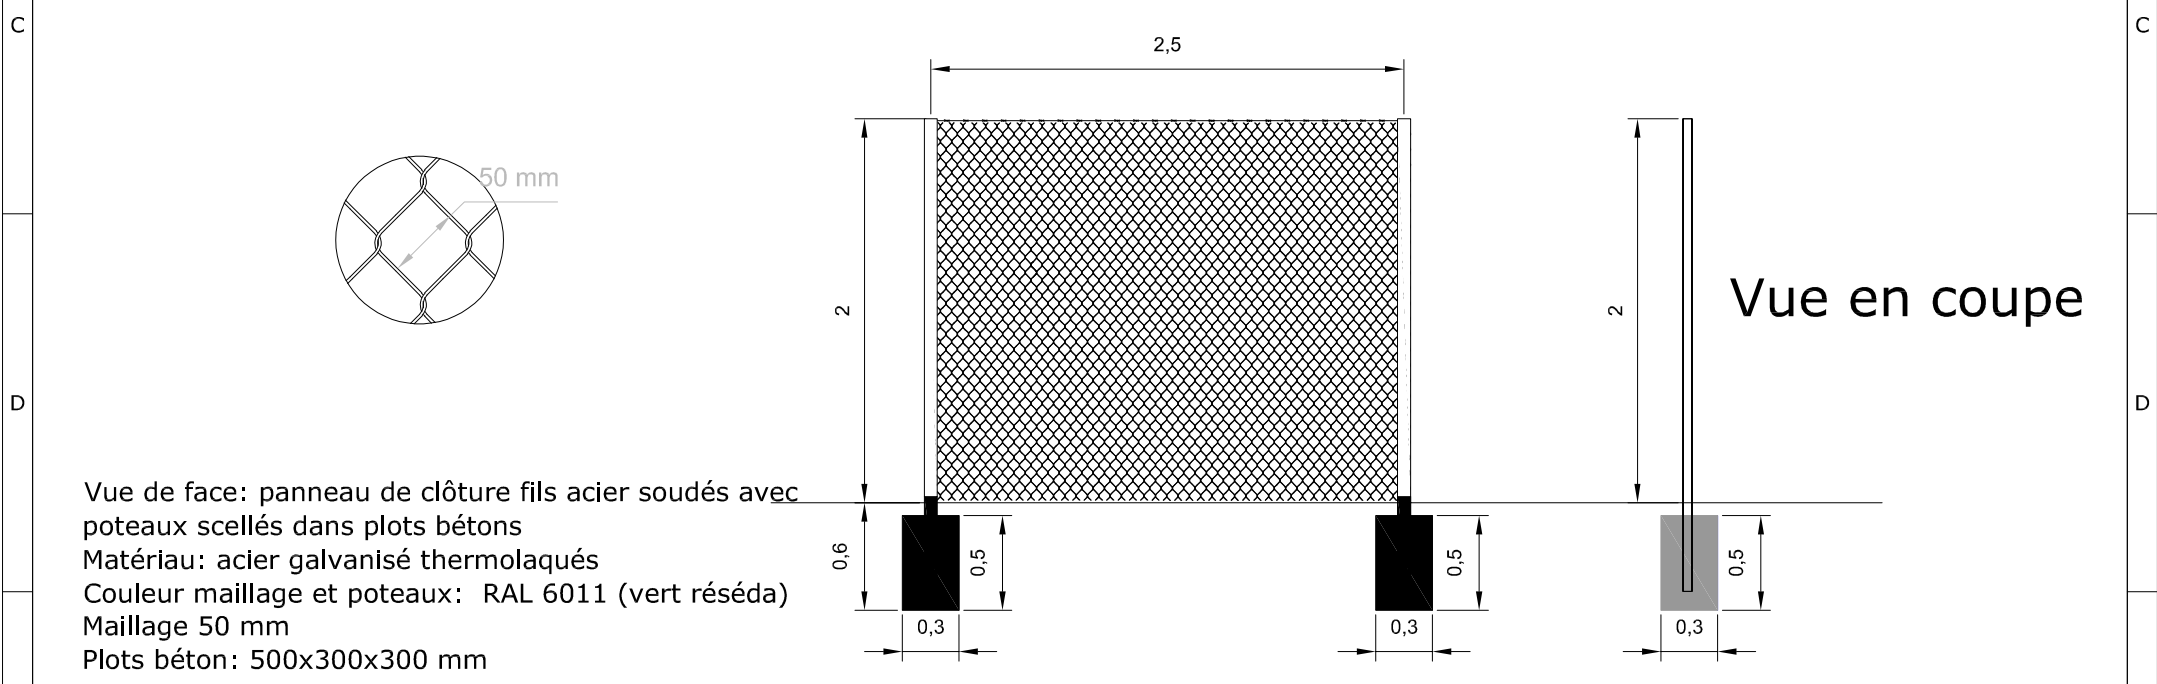


Vue de face: portail pivotant à double vantaux avec poteaux scellés dans plots béton
 Matériau: acier galvanisé thermolaqué
 Couleur: Acier galvanisé RAL 6011 (vert réséda)

Projet photovoltaïque		PC5-4		Informations	
Référence	Les Lavières des Jaux	Façades et toitures			
Commune	Vault de Lugny	Clôture et portail			
Sections	ZM et A				
Parcelles	ZM 8 et A 142 à A 171				
SAS CPV SUN 40 Immeuble Le Basco 966 Avenue Raymond Dugrand CS66014 34060 Montpellier		Date	Nom		
Editeur	24/11/2021	LLE			
Contrôle	26/11/2021	AFI			
				Echelle	1:40
				Format	A3
				Unité	Mètres

Vue de dessus : Citerne vide

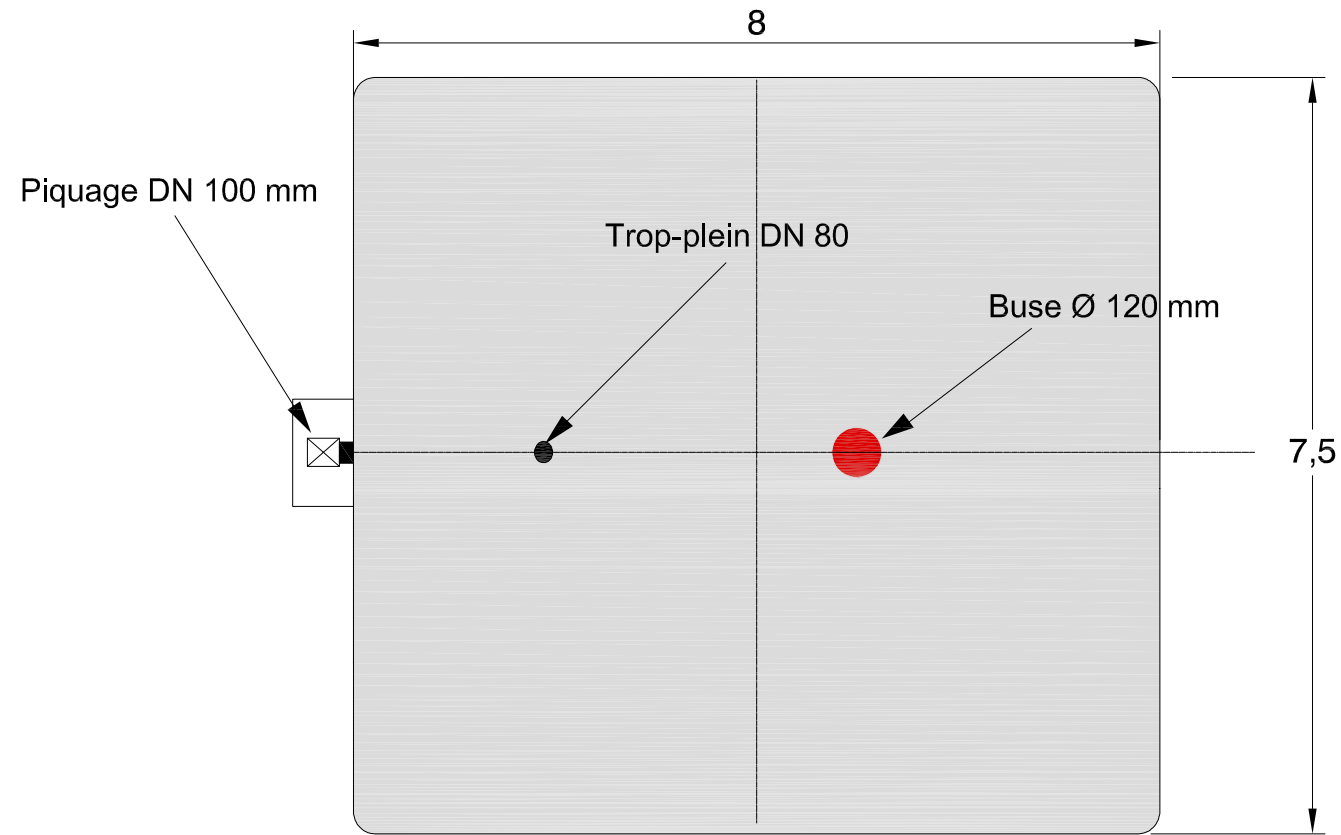

Vue de côté. Citerne pleine

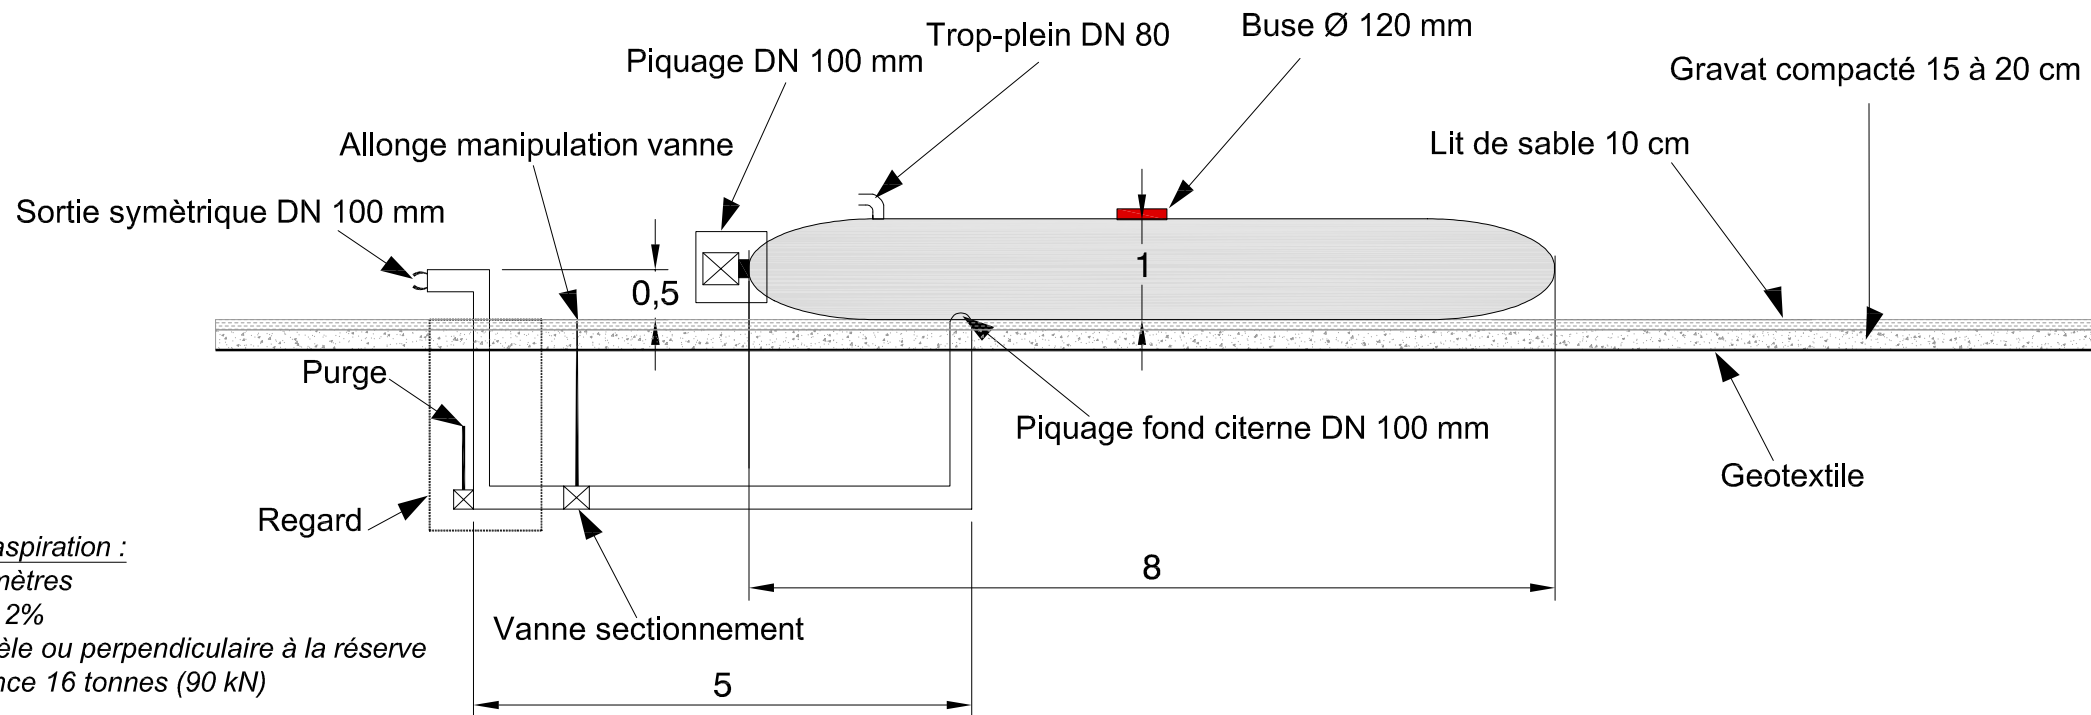


Aire d'aspiration :
 - 4x 8 mètres
 - pente 2%
 - parallèle ou perpendiculaire à la réserve
 - portance 16 tonnes (90 kN)

Projet photovoltaïque

SAS CPV SUN 40
 Immeuble Le Basco
 966 Avenue Raymond Dugrand
 CS66014
 34060 Montpellier


PC5-5
 Façades et toitures
 Citerne

Référence	Les Lavières des Jaux
Commune	Vault de Lugny
Sections	ZM et A
Parcelles	ZM 8 et A 142 à A 171

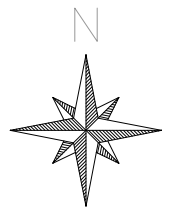

Informations

Echelle	1:75
Format d'impression	A3
Unité des mesures	Mètres

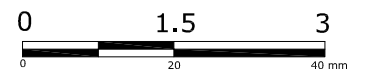

	Date	Nom
Editeur	24/11/2021	LLE
Contrôle	26/11/2021	AFI

