


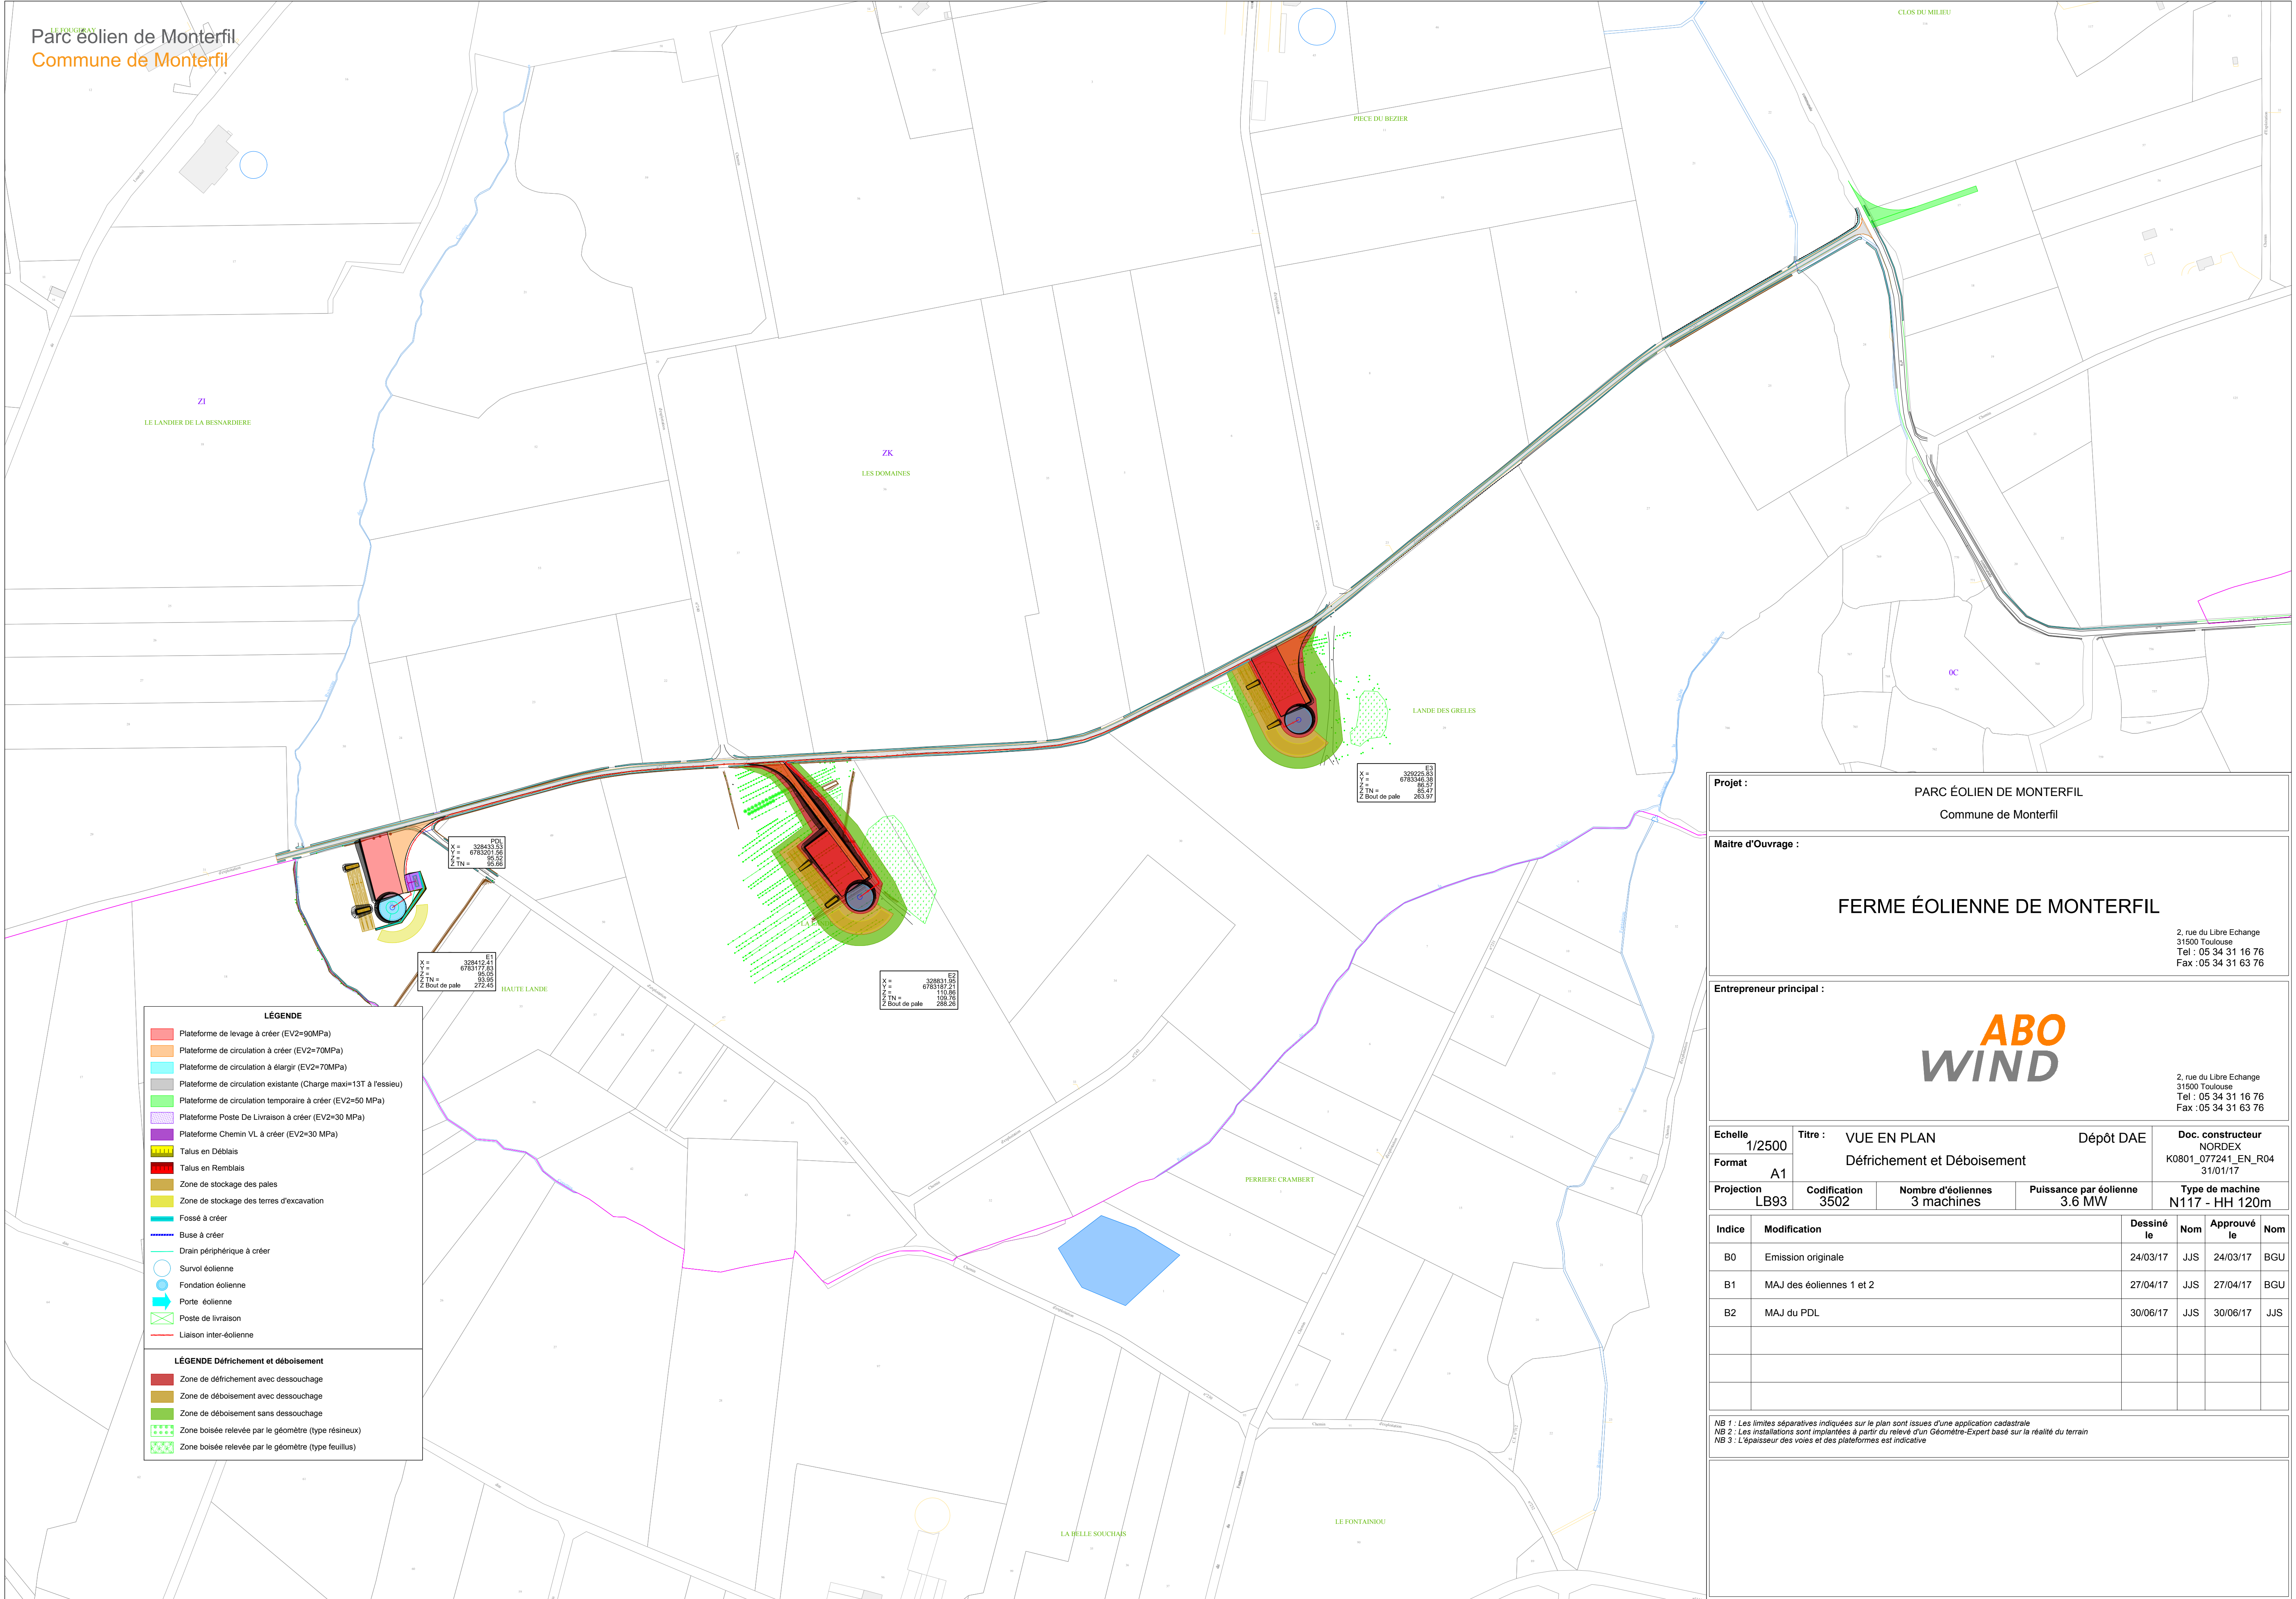

Projet : PARC ÉOLIEN DE MONTERFIL
Commune de Monterfil

Maitre d'Ouvrage :

FERME ÉOLIENNE DE MONTERFIL

2, rue du Libre Echange
31500 Toulouse
Tel : 05 34 31 16 76
Fax : 05 34 31 63 76

Entrepreneur principal :

ABO WIND

2, rue du Libre Echange
31500 Toulouse
Tel : 05 34 31 16 76
Fax : 05 34 31 63 76

Echelle	Titre : VUE EN PLAN			Dépôt DAE		Doc. constructeur	
Format	Défrichement et Déboisement					NORDEX	
A1						K0801_077241_EN_R04	
Projection	Codification	Nombre d'éoliennes	Puissance par éolienne		Type de machine		
LB93	3502	3 machines	3.6 MW		N117 - HH 120m		
Indice	Modification			Dessiné le	Nom	Approuvé le	Nom
B0	Emission originale			24/03/17	JJS	24/03/17	BGU
B1	MAJ des éoliennes 1 et 2			27/04/17	JJS	27/04/17	BGU
B2	MAJ du PDL			30/06/17	JJS	30/06/17	JJS

NB 1 : Les limites séparatives indiquées sur le plan sont issues d'une application cadastrale
NB 2 : Les installations sont implantées à partir du relevé d'un Géomètre-Expert basé sur la réalité du terrain
NB 3 : L'épaisseur des voies et des plateformes est indicative