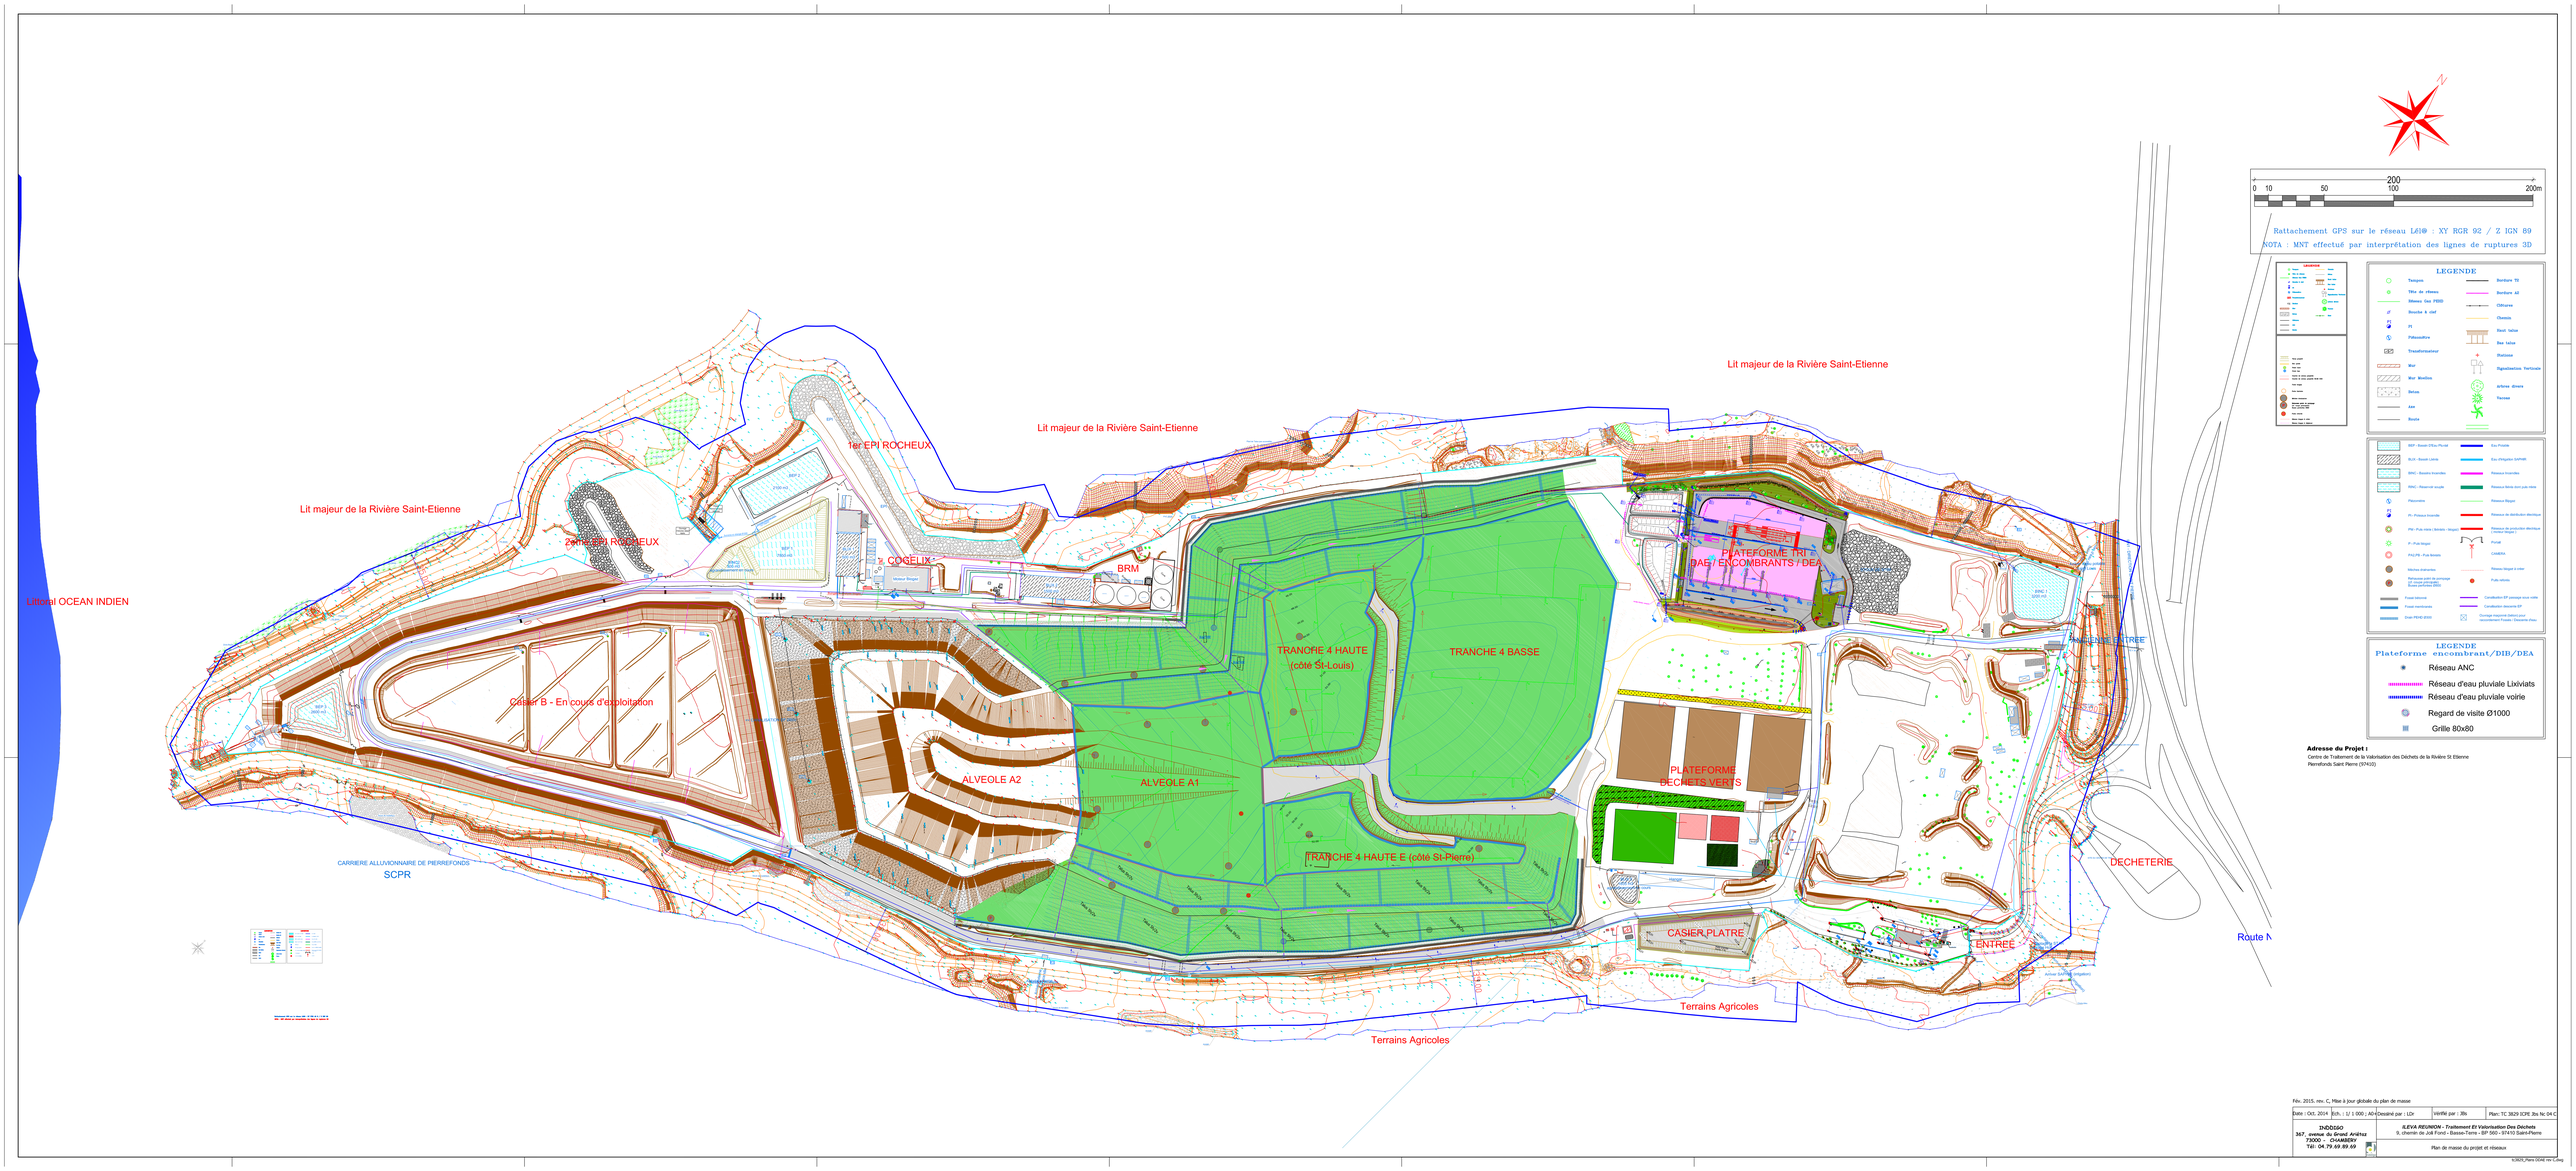

Lit majeur de la Rivière Saint-Etienne
1er EPI ROCHEUX
Lit majeur de la Rivière Saint-Etienne
Lit majeur de la Rivière Saint-Etienne
Zone EPI ROCHEUX
COGELIX
BRM
Littoral OCEAN INDIEN
Casier B - En cours d'exploitation
TRANCHE 4 HAUTE
(côté St-Louis)
TRANCHE 4 BASSE
PLATEFORME TRI
DAE / ENCOMBRANTS / DEA
ALVEOLE A2
ALVEOLE A1
PLATEFORME
DECHETS VERTS
TRANCHE 4 HAUTE E (côté St-Pierre)
CARRIERE ALLUVIONNAIRE DE PIERREFONDS
SCPR
CASIER PLATRE
ENTREE
DECHETERIE
Terrains Agricoles
Terrains Agricoles
Route N
0
10
50
100
200
200m
Rattachement GPS sur le réseau Léï@ : XY RGR 92 / Z IGN 89
NOTA : MNT effectué par interprétation des lignes de ruptures 3D
LEGENDE
Tempon
Tête de réseau
Réseau Gaz PEHD
Bouche à clef
PI
Poteau incendie
Transformateur
Mur
Mur Bouillon
Enrochement
Talus
Arbre
Haie
Bordure TE
Bordure AZ
Clôture
Chemin
Haut talus
Bas talus
Platisme
Signalisation Verticale
arbres divers
Terrasse
REP - Noues Eaux Pluvial
BLEX - Bassin Lixivia
RINC - Bassins Incendies
RINC - Réservoir incendie
Piezomètre
PI - Poteau Incendie
PAV - Puits vanne / Bassin / Ouvrage
P - Puit Singard
PAS PR - Puits Perdus
Mache chemenées
Refoulement public de remontage des effluents vers le casier B (cote terrasse 65m)
Fossé bétonné
Fossé revêtements
Drain PEHD Ø300
Exu Pluviale
Exu d'injection SARPAC
Réseau Incendies
Réseau Sens Anti pub-Vers
Réseau Singard
Réseau de distribution électrique
Réseau de production électrique (Panneau Singard...)
Portail
CAMERA
Réseau Singard à créer
Puits Vérolis
Canalisation EP passage sous voirie
Canalisation descente EP
Ouvrage majorité (béton) pour raccordement Fossés / Descente drain
LEGENDE
Plateforme encombrant/DIB/DEA
Réseau ANC
Réseau d'eau pluviale Lixiviats
Réseau d'eau pluviale voirie
Regard de visite Ø1000
Grille 80x80
Adresse du Projet :
Centre de Traitement de la Valorisation des Déchets de la Rivière St Etienne
Pierrefonds Saint Pierre (97410)
Fév. 2015, rev. C, Mise à jour globale du plan de masse
Date : Oct. 2014
Ech. : 1/ 1 000 ; A0+
Dessiné par : LDr
Vérifié par : JBs
Plan: TC 3829 ICPE 2ls fic 04-C
INDDIGO
367, avenue du Grand Arâtre
73000 - CHAMBERY
Tél: 04.79.69.69.69
ILEVA REUNION - Traitement Et Valorisation Des Déchets
9, chemin de Joli Fond - Basse-Terre - BP 555 - 97470 Saint-Pierre
Plan de masse du projet et réseaux
K:\BDD_Pierre Gérré\ me C.dwg