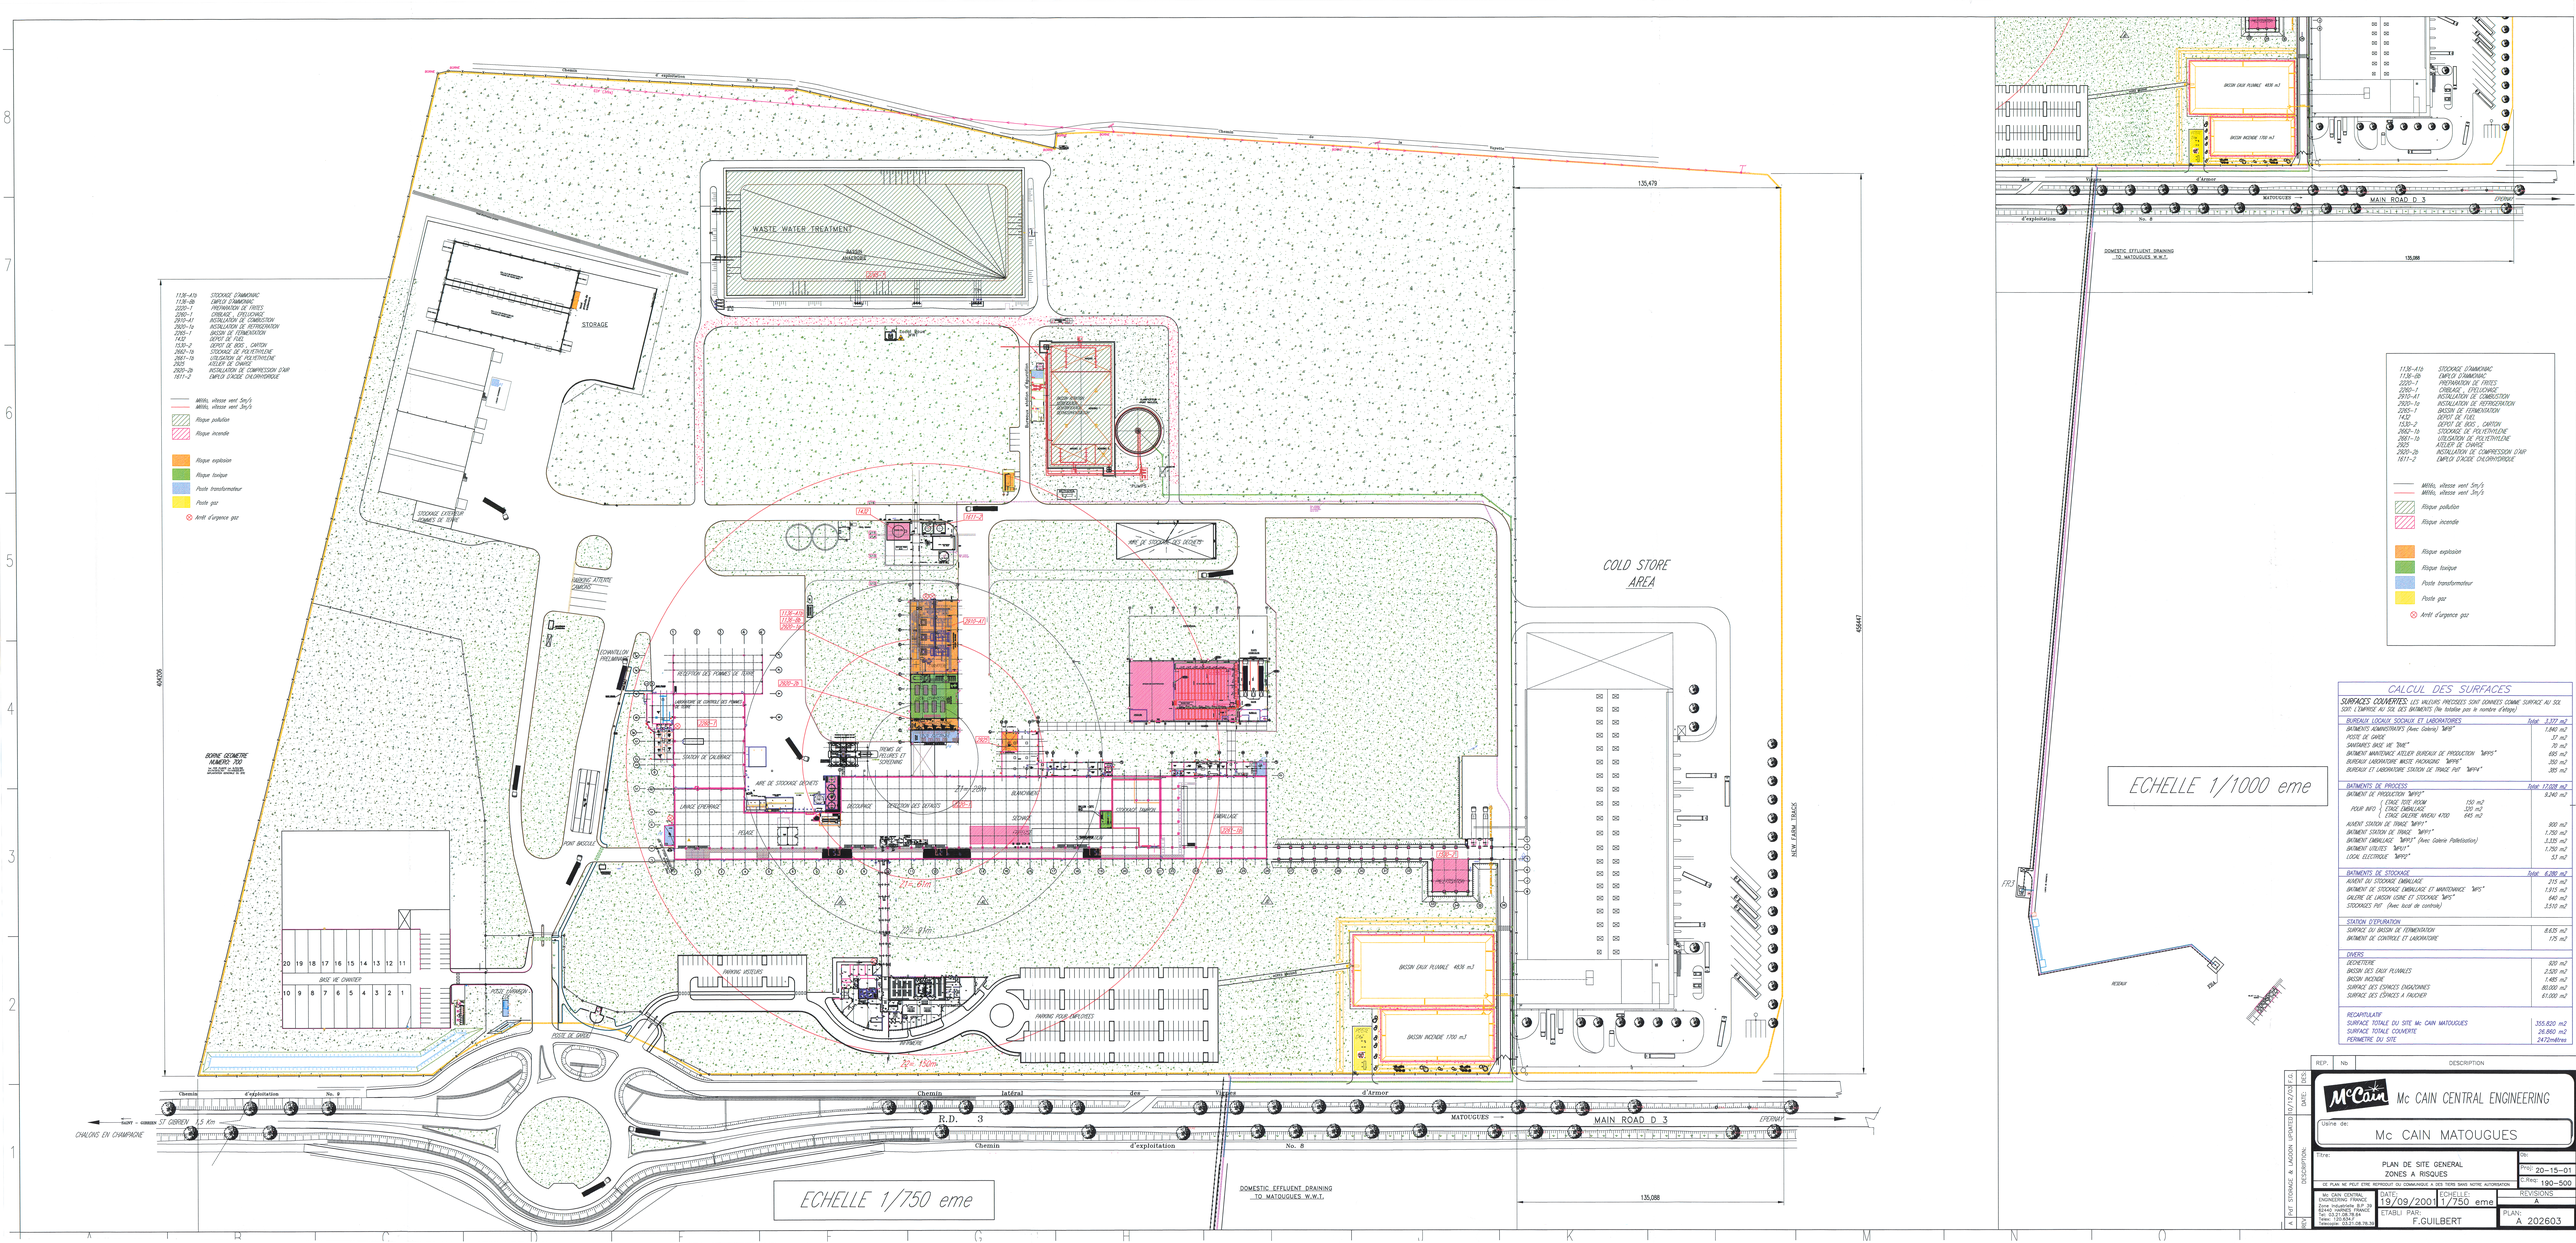

1136-A1b	STOCKAGE D'AMMONIAC
1136-Ab	EMPLOI D'AMMONIAC
2220-1	PREPARATION DE FRITES
2260-1	CRIBLAGE , EFFELLEVAGE
2910-A1	INSTALLATION DE COMBUSTION
2920-1a	INSTALLATION DE REFRIGERATION
2265-1	BASSIN DE FERMENTATION
1432	DEPOT DE FUEL
1530-2	DEPOT DE BOIS , CARTON
2662-1b	STOCKAGE DE POLYETHYLENE
2661-1b	UTILISATION DE POLYETHYLENE
2925	ATELIER DE CHARGE
2920-2b	INSTALLATION DE COMPRESSION D'AIR
1611-2	EMPLOI D'ACIDE CHLORHYDRIQUE

Mitilla, vitesse vent 5m/s
Mitilla, vitesse vent 3m/s

Risque pollution
Risque incendie

Risque explosion
Risque toxique
Poste transformateur
Poste gaz
Arrêt d'urgence gaz

CALCUL DES SURFACES

SURFACES COUVERTES: LES VALEURS PRECISEES SONT DONNEES COMME SURFACE AU SOL SOIT: L'EMPRISE AU SOL DES BATIMENTS (Ne totalise pas le nombre d'étage)

BUREAUX LOCAUX SOCIAUX ET LABORATOIRES		Total: 3.377 m2
BATIMENTS ADMINISTRATIFS (Avec Gabarit) "MP9"		1.840 m2
POSTE DE GARDE		37 m2
SANITAIRES BASE VIE "DIRE"		70 m2
BATIMENT MAINTENANCE ATELIER BUREAUX DE PRODUCTION "MP95"		695 m2
BUREAUX LABORATOIRE WASTE PACKAGING "MP96"		350 m2
BUREAUX ET LABORATOIRE STATION DE TRAIGE Pot "MP94"		385 m2
BATIMENTS DE PROCESS		Total: 17.028 m2
BATIMENT DE PRODUCTION "MP92"		9.240 m2
POUR INFO { ETAGE TOTE ROOM	150 m2	
ETAGE EMBALLAGE	320 m2	
ETAGE CALERIE AVICAU 4700	645 m2	
AUVENT STATION DE TRAIGE "MP91"		900 m2
BATIMENT STATION DE TRAIGE "MP91"		1.750 m2
BATIMENT EMBALLAGE "MP93" (Avec Galerie Palletisation)		3.335 m2
BATIMENT UTILITES "MP01"		1.750 m2
LOCAL ELECTRIQUE "MP92"		53 m2
BATIMENTS DE STOCKAGE		Total: 6.280 m2
AUVENT DU STOCKAGE EMBALLAGE		215 m2
BATIMENT DE STOCKAGE EMBALLAGE ET MAINTENANCE "MP5"		1.915 m2
CALERIE DE LAISON USINE ET STOCKAGE "MP5"		640 m2
STOCKAGES Pot (Avec local de contrôle)		3.510 m2
STATION D'EPURATION		
SURFACE DU BASSIN DE FERMENTATION		8.635 m2
BATIMENT DE CONTROLE ET LABORATOIRE		175 m2
DIVERS		
DECHETTERIE		920 m2
BASSIN DES EAUX PLUVIALES		2.520 m2
BASSIN INCENDIE		1.485 m2
SURFACE DES ESPACES ENGAZONNES		80.000 m2
SURFACE DES ESPACES A FAUCHER		61.000 m2
RECAPITULATIF		
SURFACE TOTALE DU SITE Mc CAIN MATOUGUES		355.820 m2
SURFACE TOTALE COUVERTE		26.860 m2
PERIMETRE DU SITE		2472mètres

REV.	Nb	DESCRIPTION
A	PVT STORAGE & LAGOON UPDATED	10/12/03 F.G.

Mc CAIN CENTRAL ENGINEERING

Usine de: Mc CAIN MATOUGUES

Titre: PLAN DE SITE GENERAL ZONES A RISQUES

Dé:
Proj: 20-15-01
C.Rec: 190-500

DE PLAN NE PEUT ETRE REPRODUIT OU COMMUNIQUE A DES TIERS SANS NOTRE AUTORISATION

Mc CAIN CENTRAL ENGINEERING FRANCE
Zone Industrielle B.P. 29
62440 HARNES FRANCE
Tel: 03.21.08.78.64
Telex: 120.532.F
Telecopie: 03.21.08.78.70

DATE: 19/09/2001
ECHELLE: 1/750 eme
REVISIONS: A
ETABLI PAR: F.GUILBERT
PLAN: A 202603