






Légende :

- 

Clôture
- 

Portail
- 

Limite communale
- 

Limite cadastrale
- 





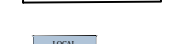

Accès au site
- 


Table photovoltaïques
- 


Zones d'évitement écologiques  
*Carthamus lanathus*
- 


Piste de circulation lourde
- 

Citerne 60m³
- 

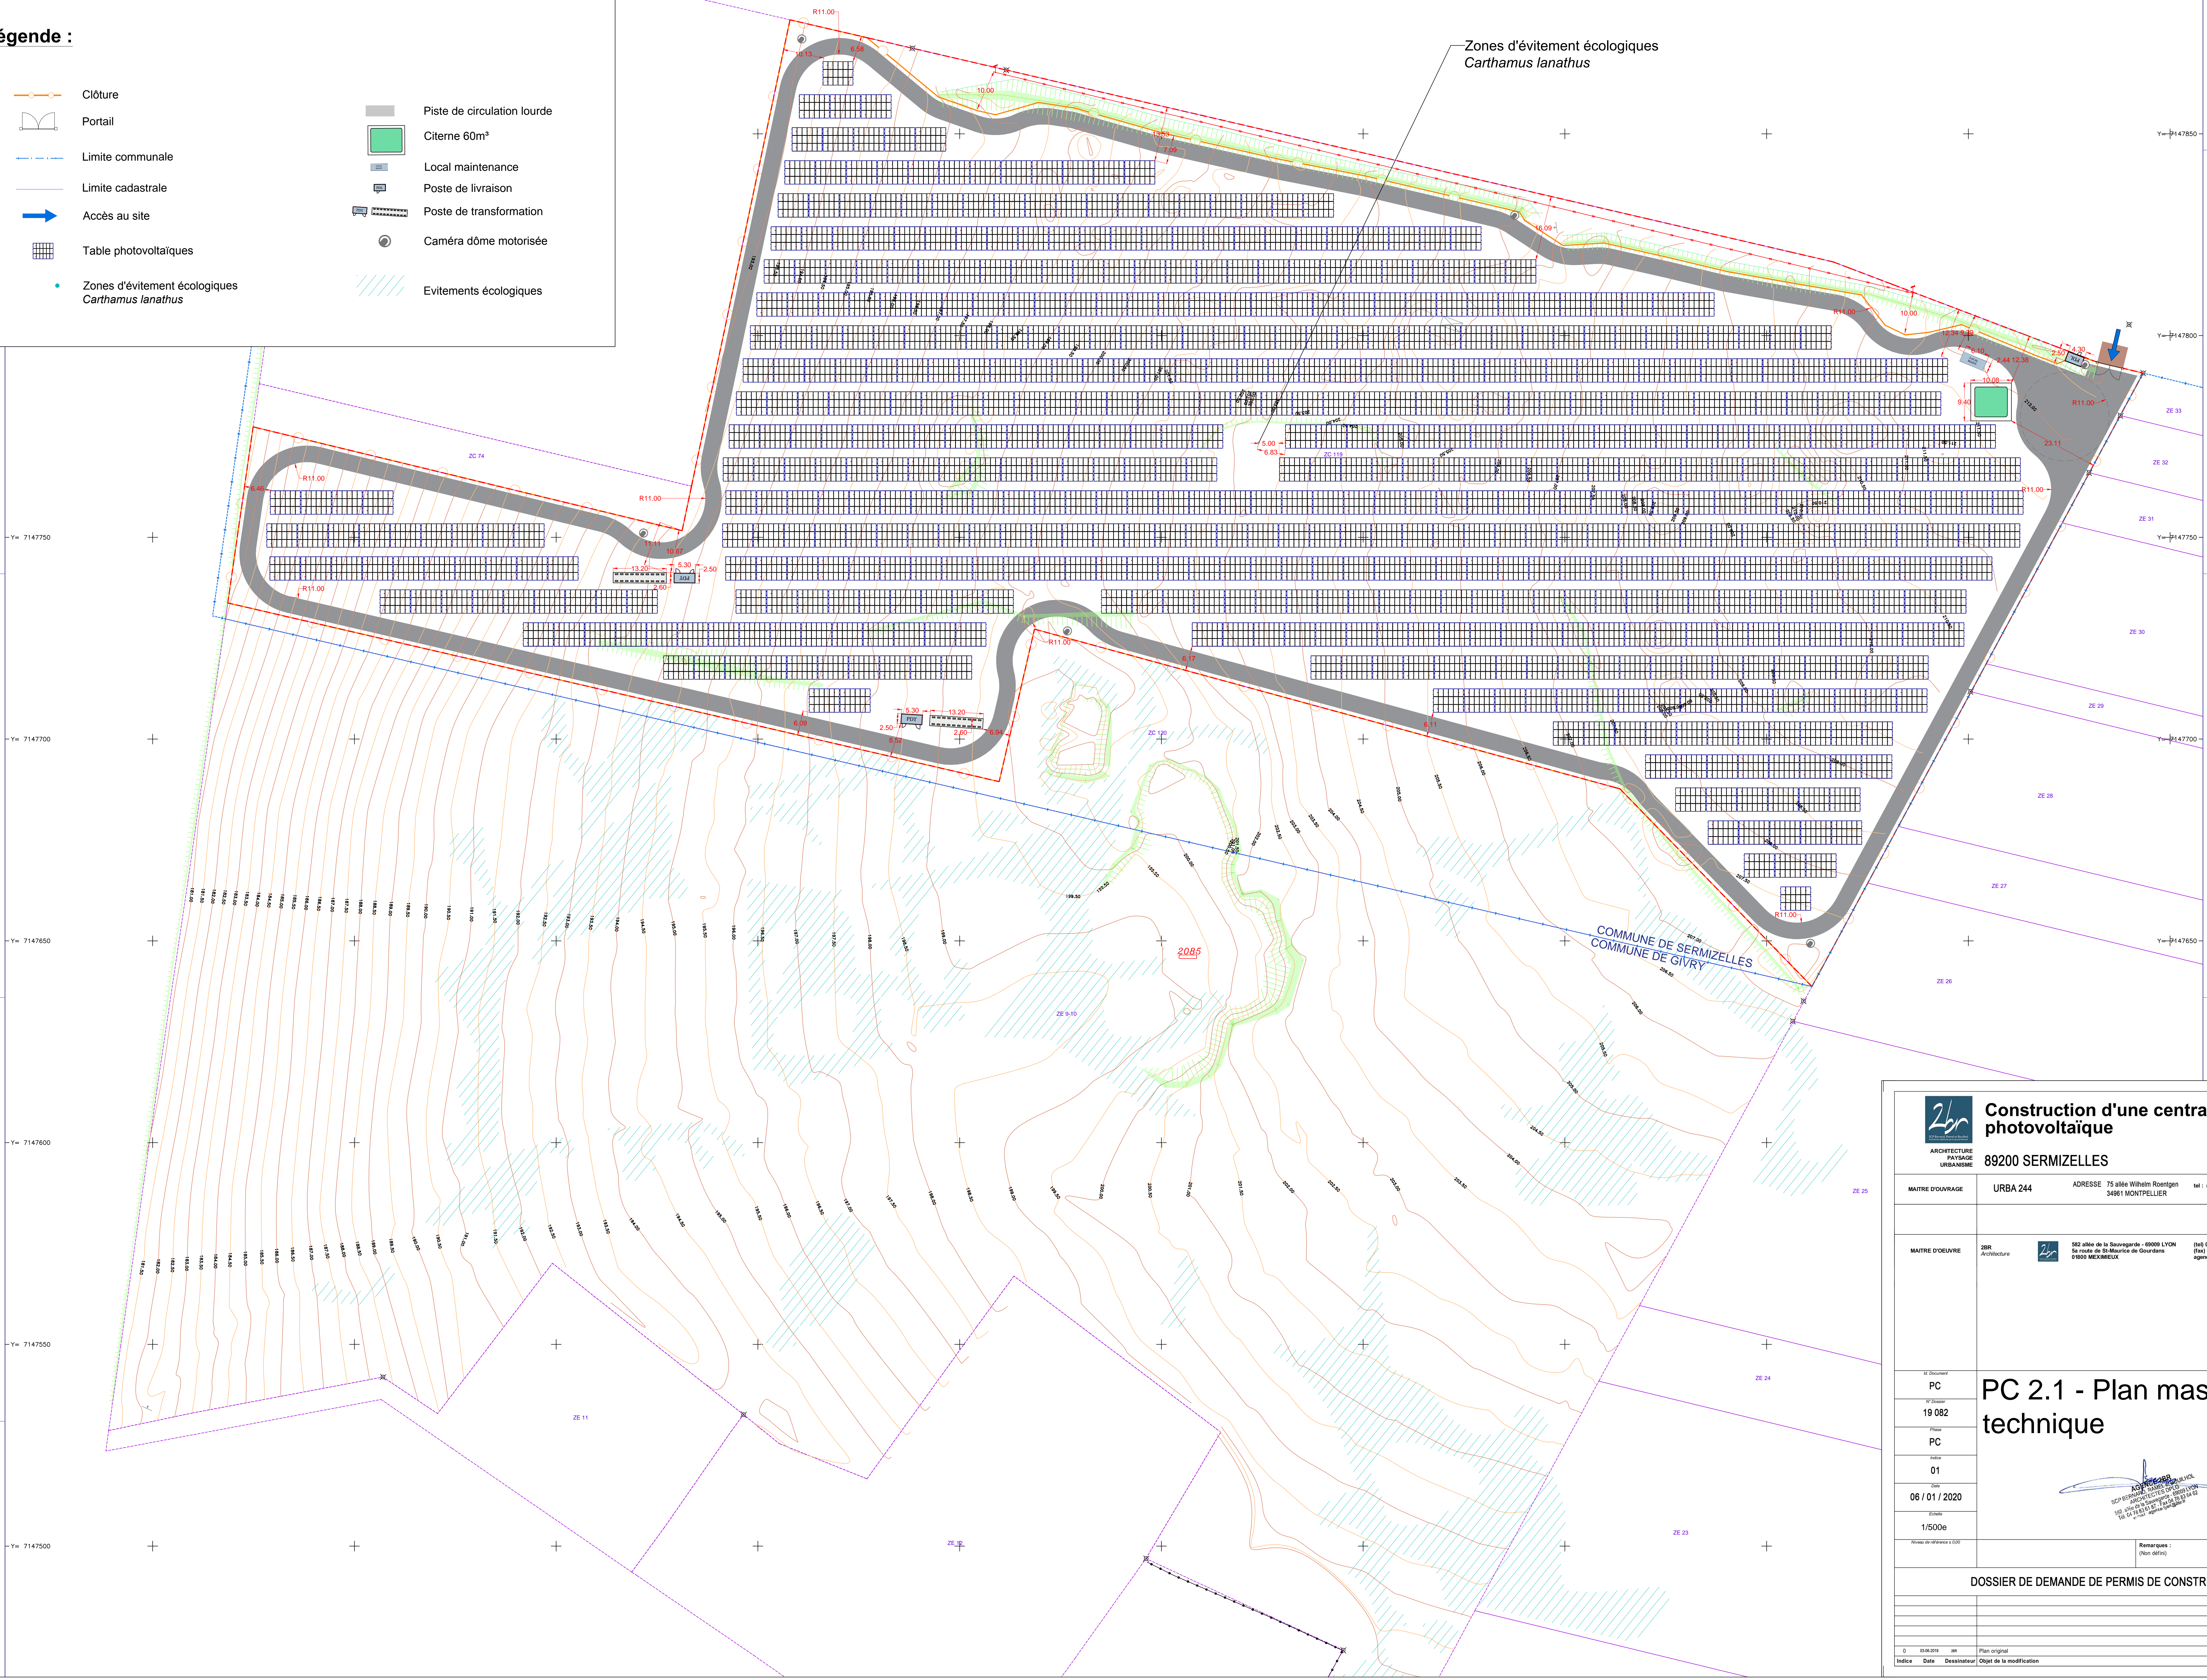
Local maintenance
- 


Poste de livraison
- 

Poste de transformation
- 

Caméra dôme motorisée
- 

Evitements écologiques



 <b>Construction d'une centrale photovoltaïque</b>	
89200 SERMIZELLES	
MAÎTRE D'OUVRAGE	URBA 244
ADRESSE 75 allée Wilhelm Roentgen 34981 MONTPELLIER	
tel : 04.67.64.46.44	
MAÎTRE D'OEUVRE	ZBR Architecture
352 allée de la Garreperde - 69009 LYON 50 route de St-Maurice de Gourdan 01500 WEXIMIEUX	
(tel) 04 78 82 81 87 (fax) 04 78 81 84 62 agence.lyon@zbr.fr	
N° Document PC	
N° Dossier 19 082	
Phase PC	
Index 01	
Date 06 / 01 / 2020	
Echelle 1/500e	
Niveau de référence : D.O.S.	
Remarques : (Non défini)	
DOSSIER DE DEMANDE DE PERMIS DE CONSTRUIRE	
Indice	
Date	
Dessinateur	
Objet de la modification	