

PERMIS DE CONSTRUIRE


DETAIL DES INSTALLATIONS

PC2.3

Distances des tables aux limites de parcelles



MAITRE D'OUVRAGE	CPENR DES HAUTS DU SEREIN	0 50 100 Ech : 1/1500 <sup>ème</sup>	07.04.2022	Format A1
MAITRE D'OEUVRE	<b>ABO WIND</b>		ARCHITECTE	

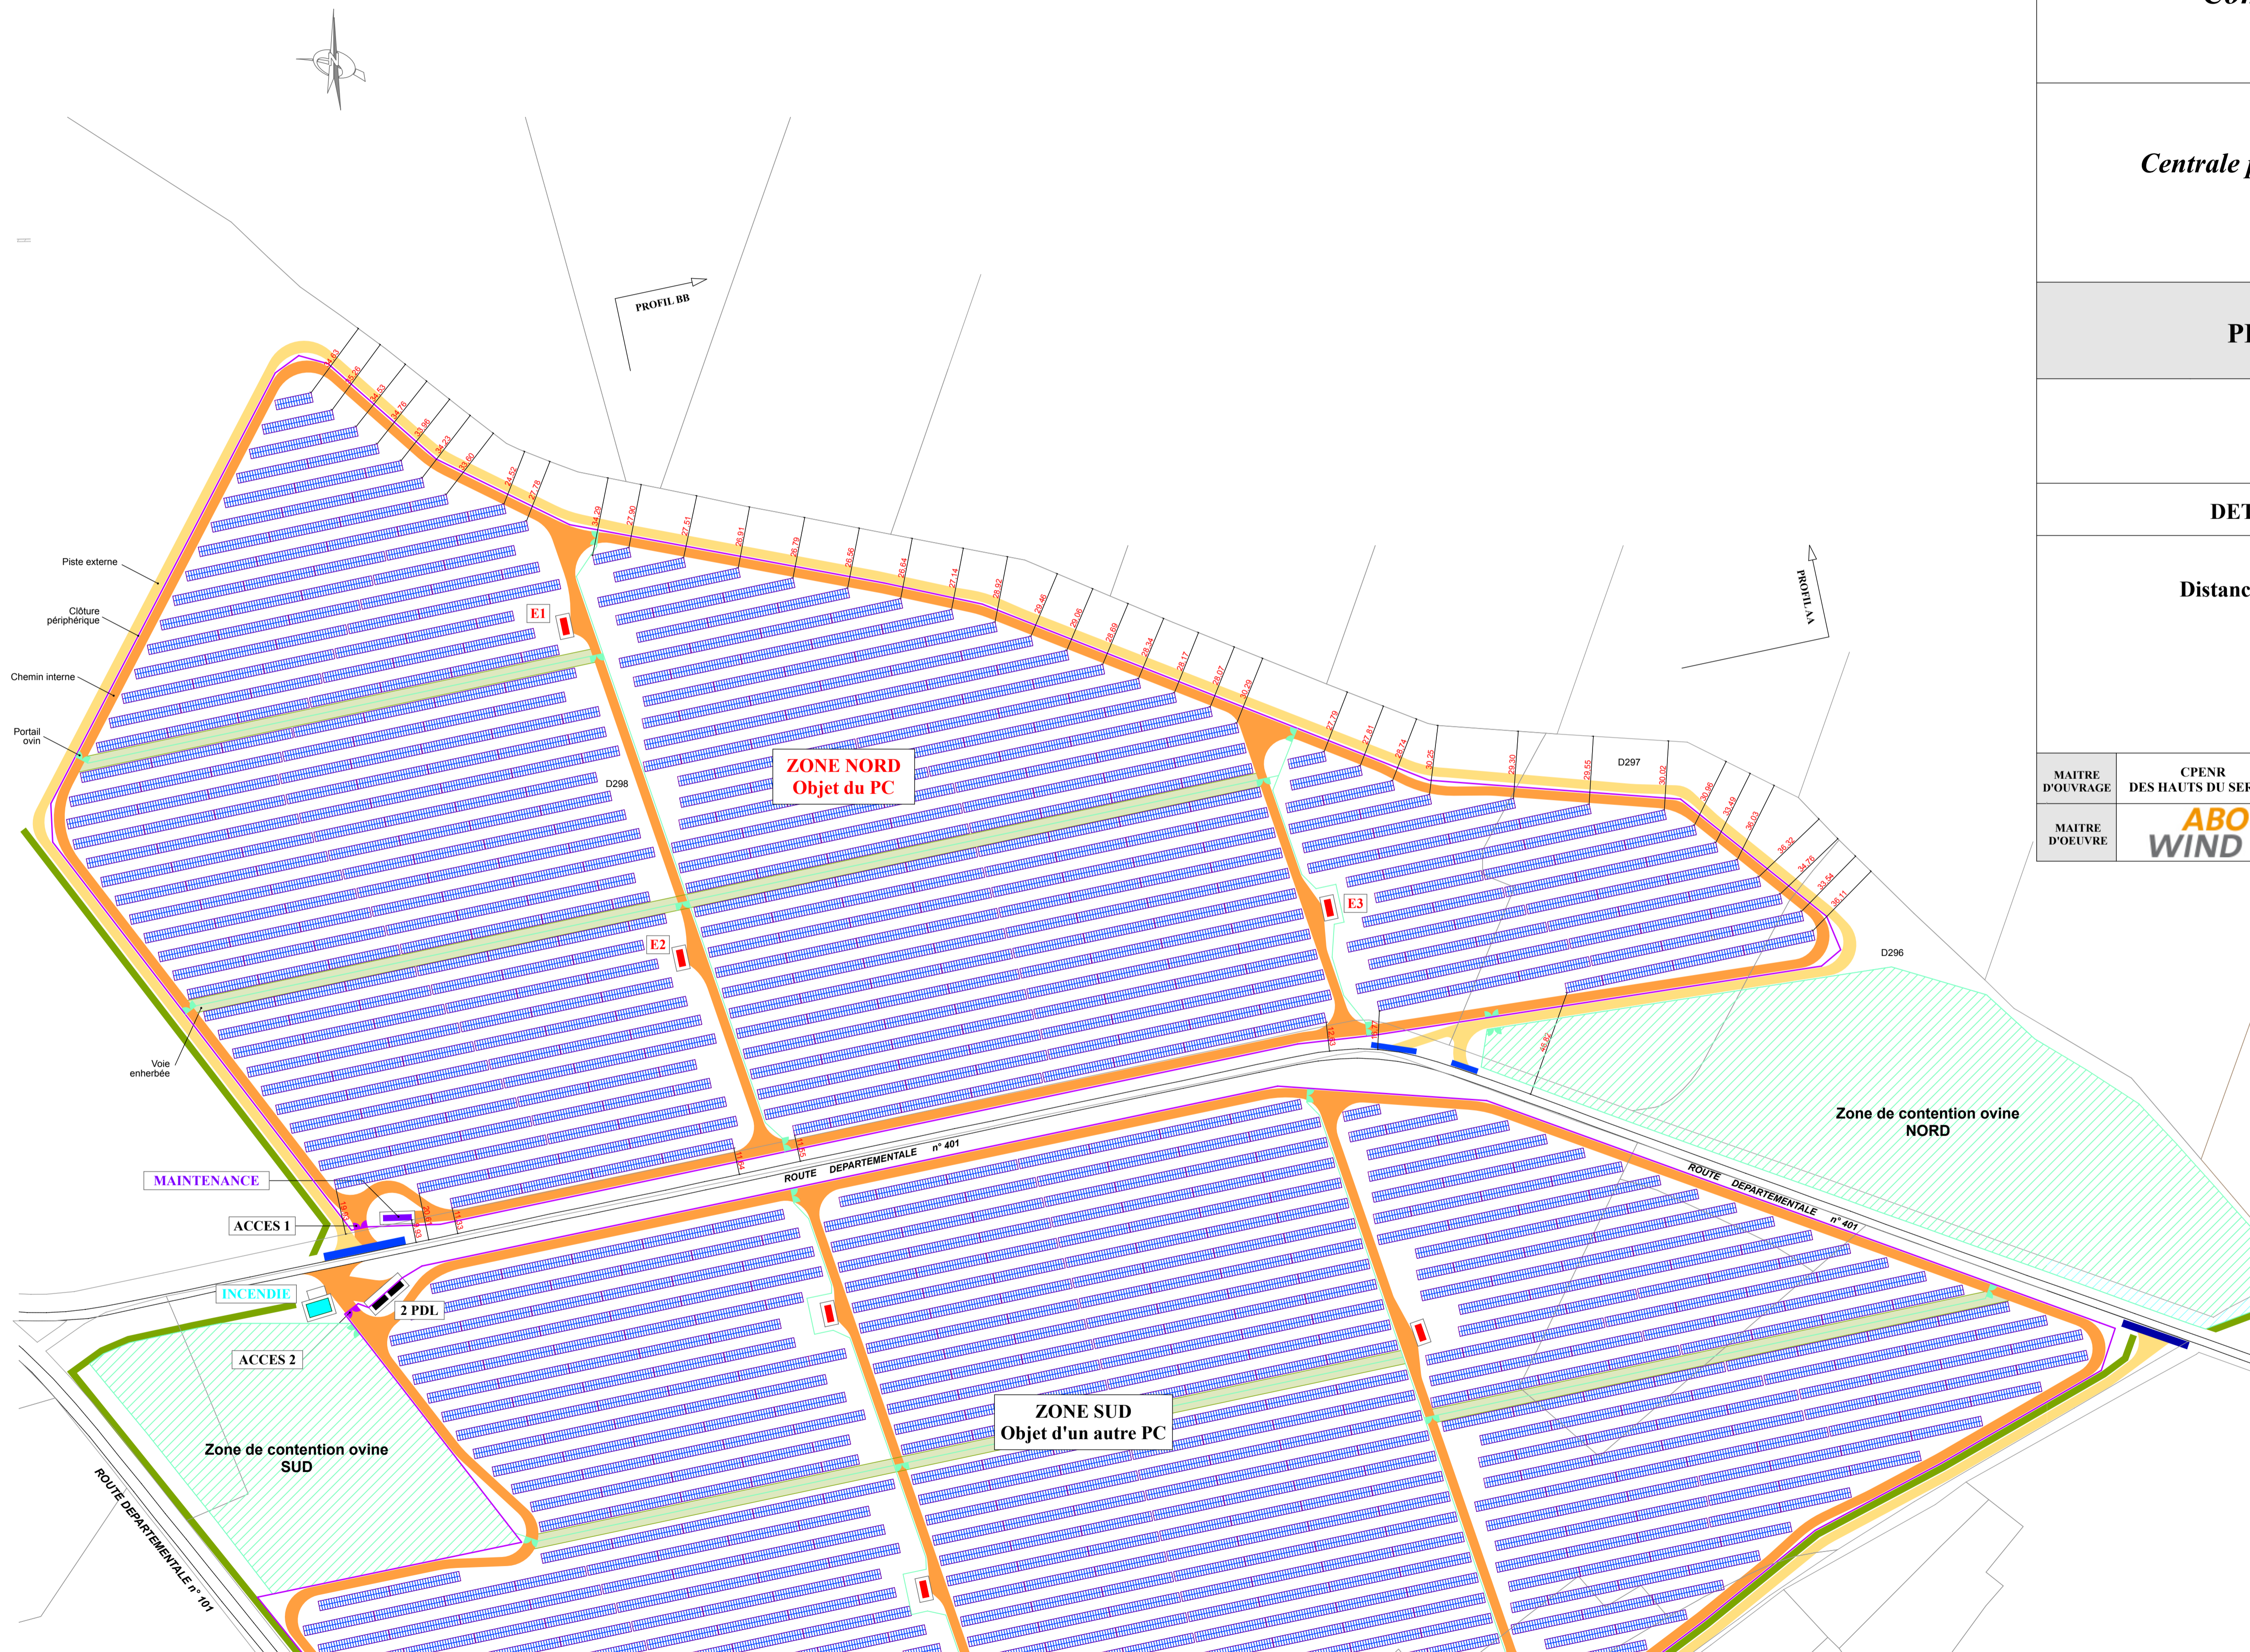

Nombre de modules zone Nord : 24 000 environ  
(pour un total de la Centrale de 61 000 environ)  
Puissance crête zone Nord : 13 MWc environ  
(pour un total de la Centrale de 33 MWc environ)

- CLOTURE PERIPHERIQUE
- PORTAILS 2 VANTAUX - Largeur 6 m  
ACCES DEPUIS EXTERIEUR
- CLOTURE SECONDAIRE
- PORTAILS OVIN
- CHEMINS INTERNES  
Largeur : 4 m minimum
- AIRES DE RETOURNEMENT
- PISTE EXTERNE  
Largeur : 4 m minimum
- TABLES ET DEMI-TABLES  
DE MODULES PHOTOVOLTAIQUES
- 3 LOCAUX ELECTRIQUES
- LOCAL MAINTENANCE
- 1 CITERNE SOUPLE INCENDIE  
60 m3 avec aire d'aspiration  
PC ZONE SUD
- VOIES ENHERBEEES  
Largeur 6 m minimum
- BUSAGES FOSSES
- 2 POSTES DE LIVRAISON (PDL)  
PC ZONE SUD
- HAIES A PLANTER

La réserve incendie couvre les prescription SDIS pour les deux enceintes,  
mais elle intégrée au PC pour la zone SUD