
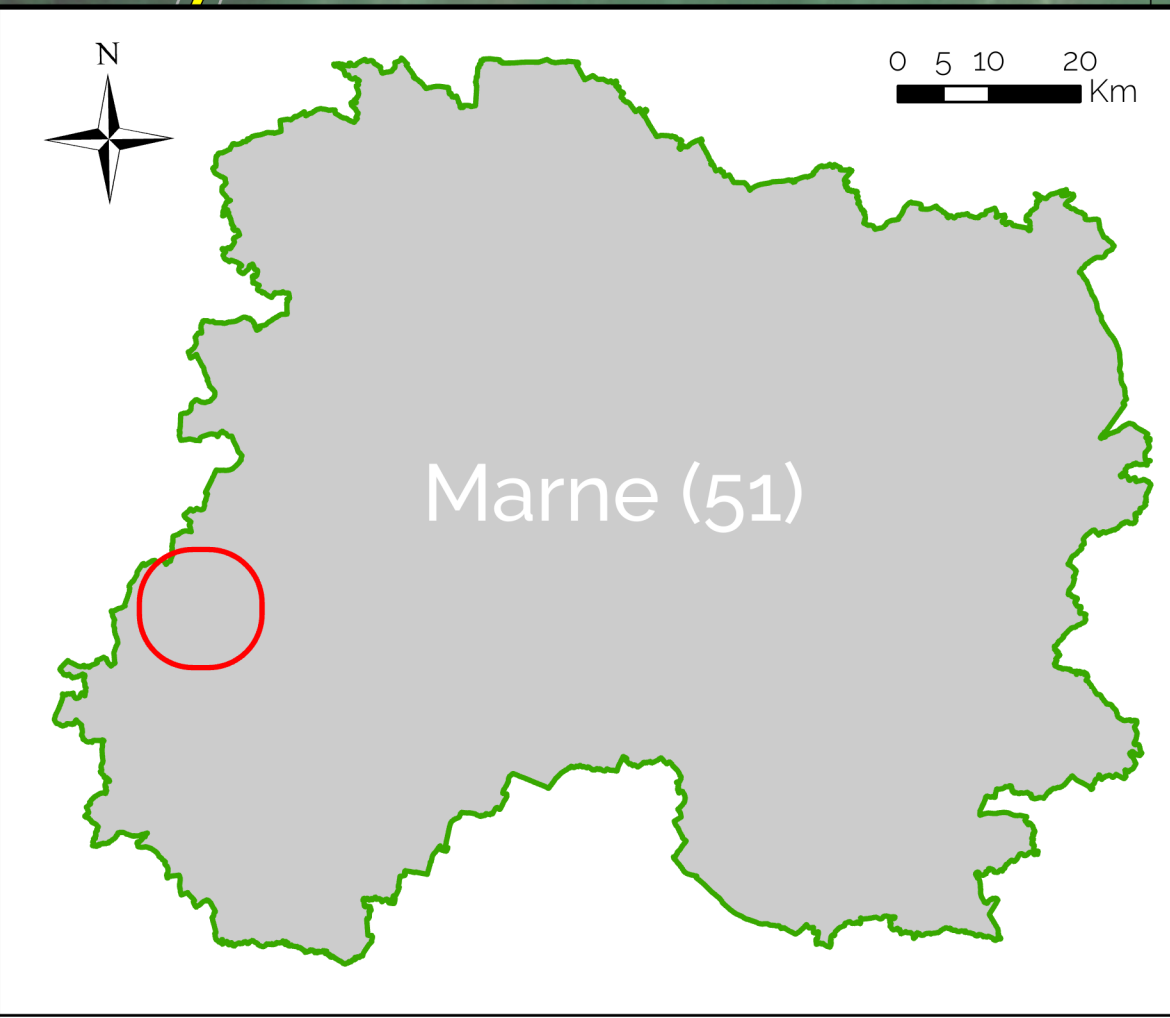


DOSSIER DE DEMANDE D'AUTORISATION ENVIRONNEMENTALE DU PROJET EOLIEN DES RIEUX

PLAN D'ENSEMBLE AU 1/1 500e

COMMUNE DE VAUCHAMPS (51)

DEMANDEUR : PE DES RIEUX

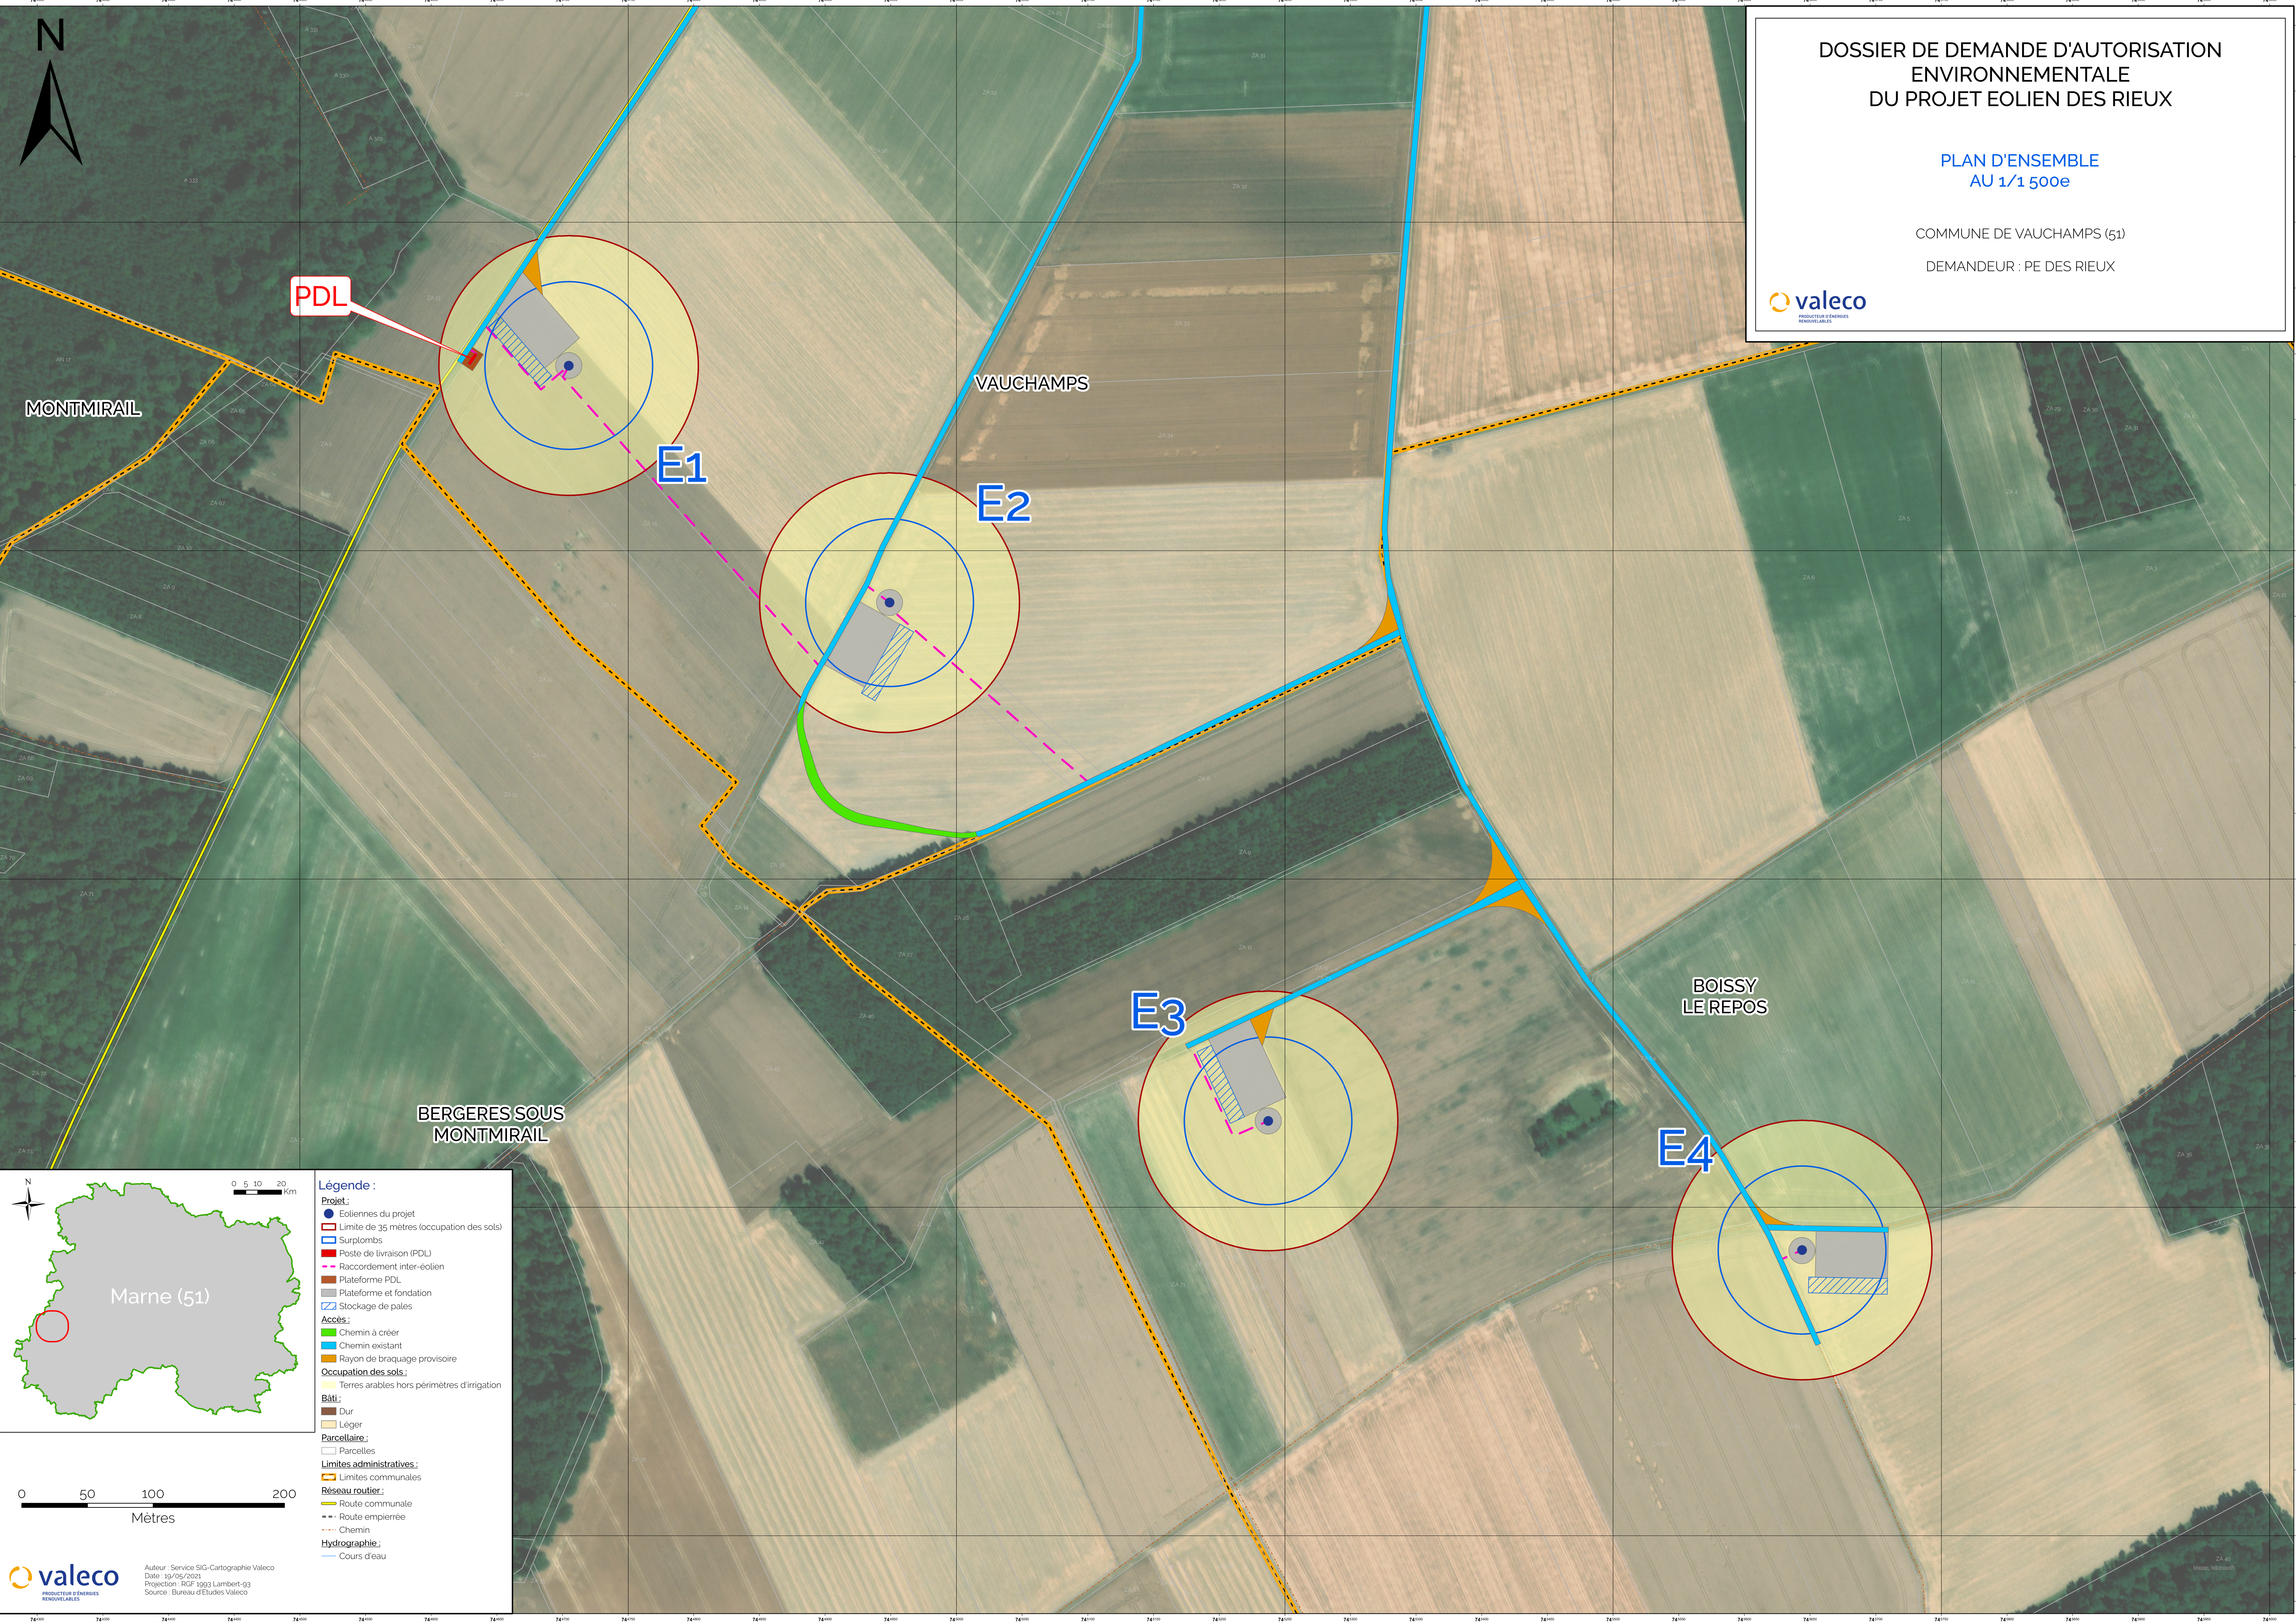

- Légende :**
- Projet :**
    - Eoliennes du projet
    - Limite de 35 mètres (occupation des sols)
    - Surplombs
    - Poste de livraison (PDL)
    - Raccordement inter-éolien
    - Plateforme PDL
    - Plateforme et fondation
    - Stockage de pales
  - Accès :**
    - Chemin à créer
    - Chemin existant
    - Rayon de braquage provisoire
  - Occupation des sols :**
    - Terres arables hors périmètres d'irrigation
  - Bâti :**
    - Dur
    - Léger
  - Parcellaire :**
    - Parcelles
  - Limites administratives :**
    - Limites communales
  - Reseau routier :**
    - Route communale
    - Route empierrée
    - Chemin
  - Hydrographie :**
    - Cours d'eau

