


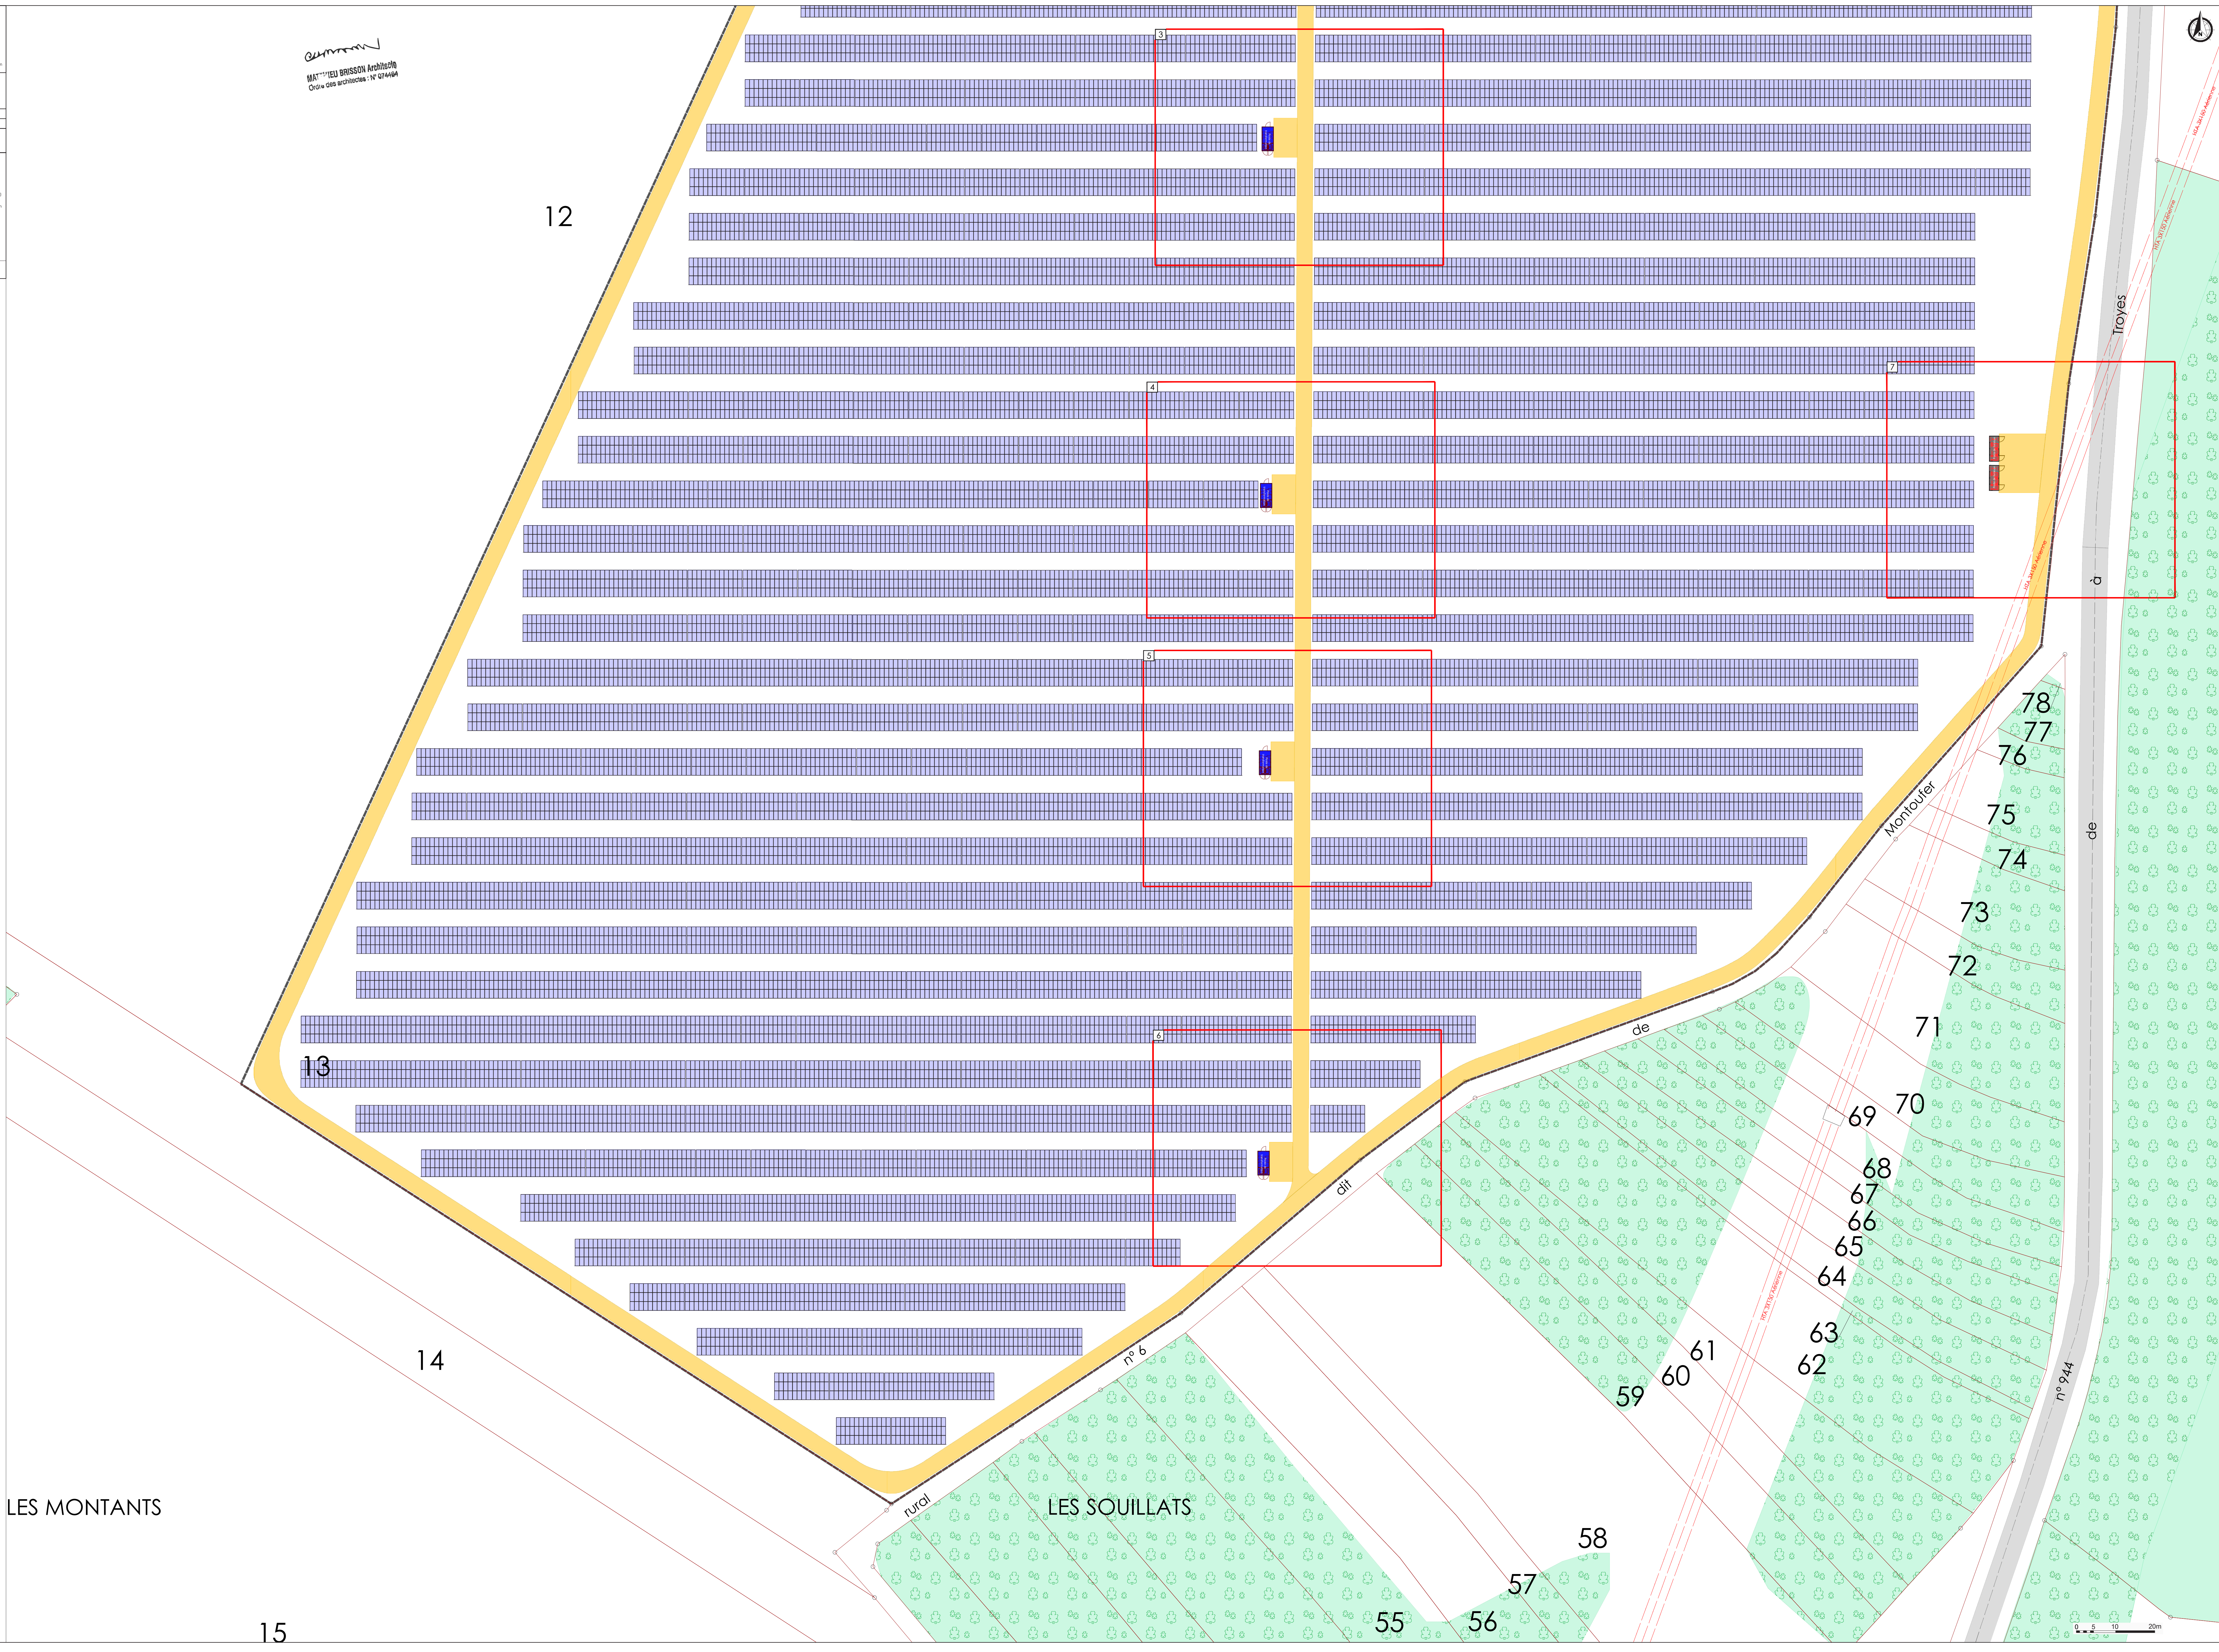

MATTEU BRISSON Architecture  
 Ombre des architectes : N° 074164



LES MONTANTS

LES SOUILLATS