


LEGENDE ASSAINISSEMENT

Eaux Usées

	Canalisation EU projetée
	Regard de visite EU projeté
	Regard de branchement EU projeté

Eaux Pluviales

	Canalisation EP projetée
	Regard de visite EP projeté
	Regard de branchement EP projeté
	Réseau de drainage EP projeté
	Tête de pont EP projetée
	Sortie EP de surface

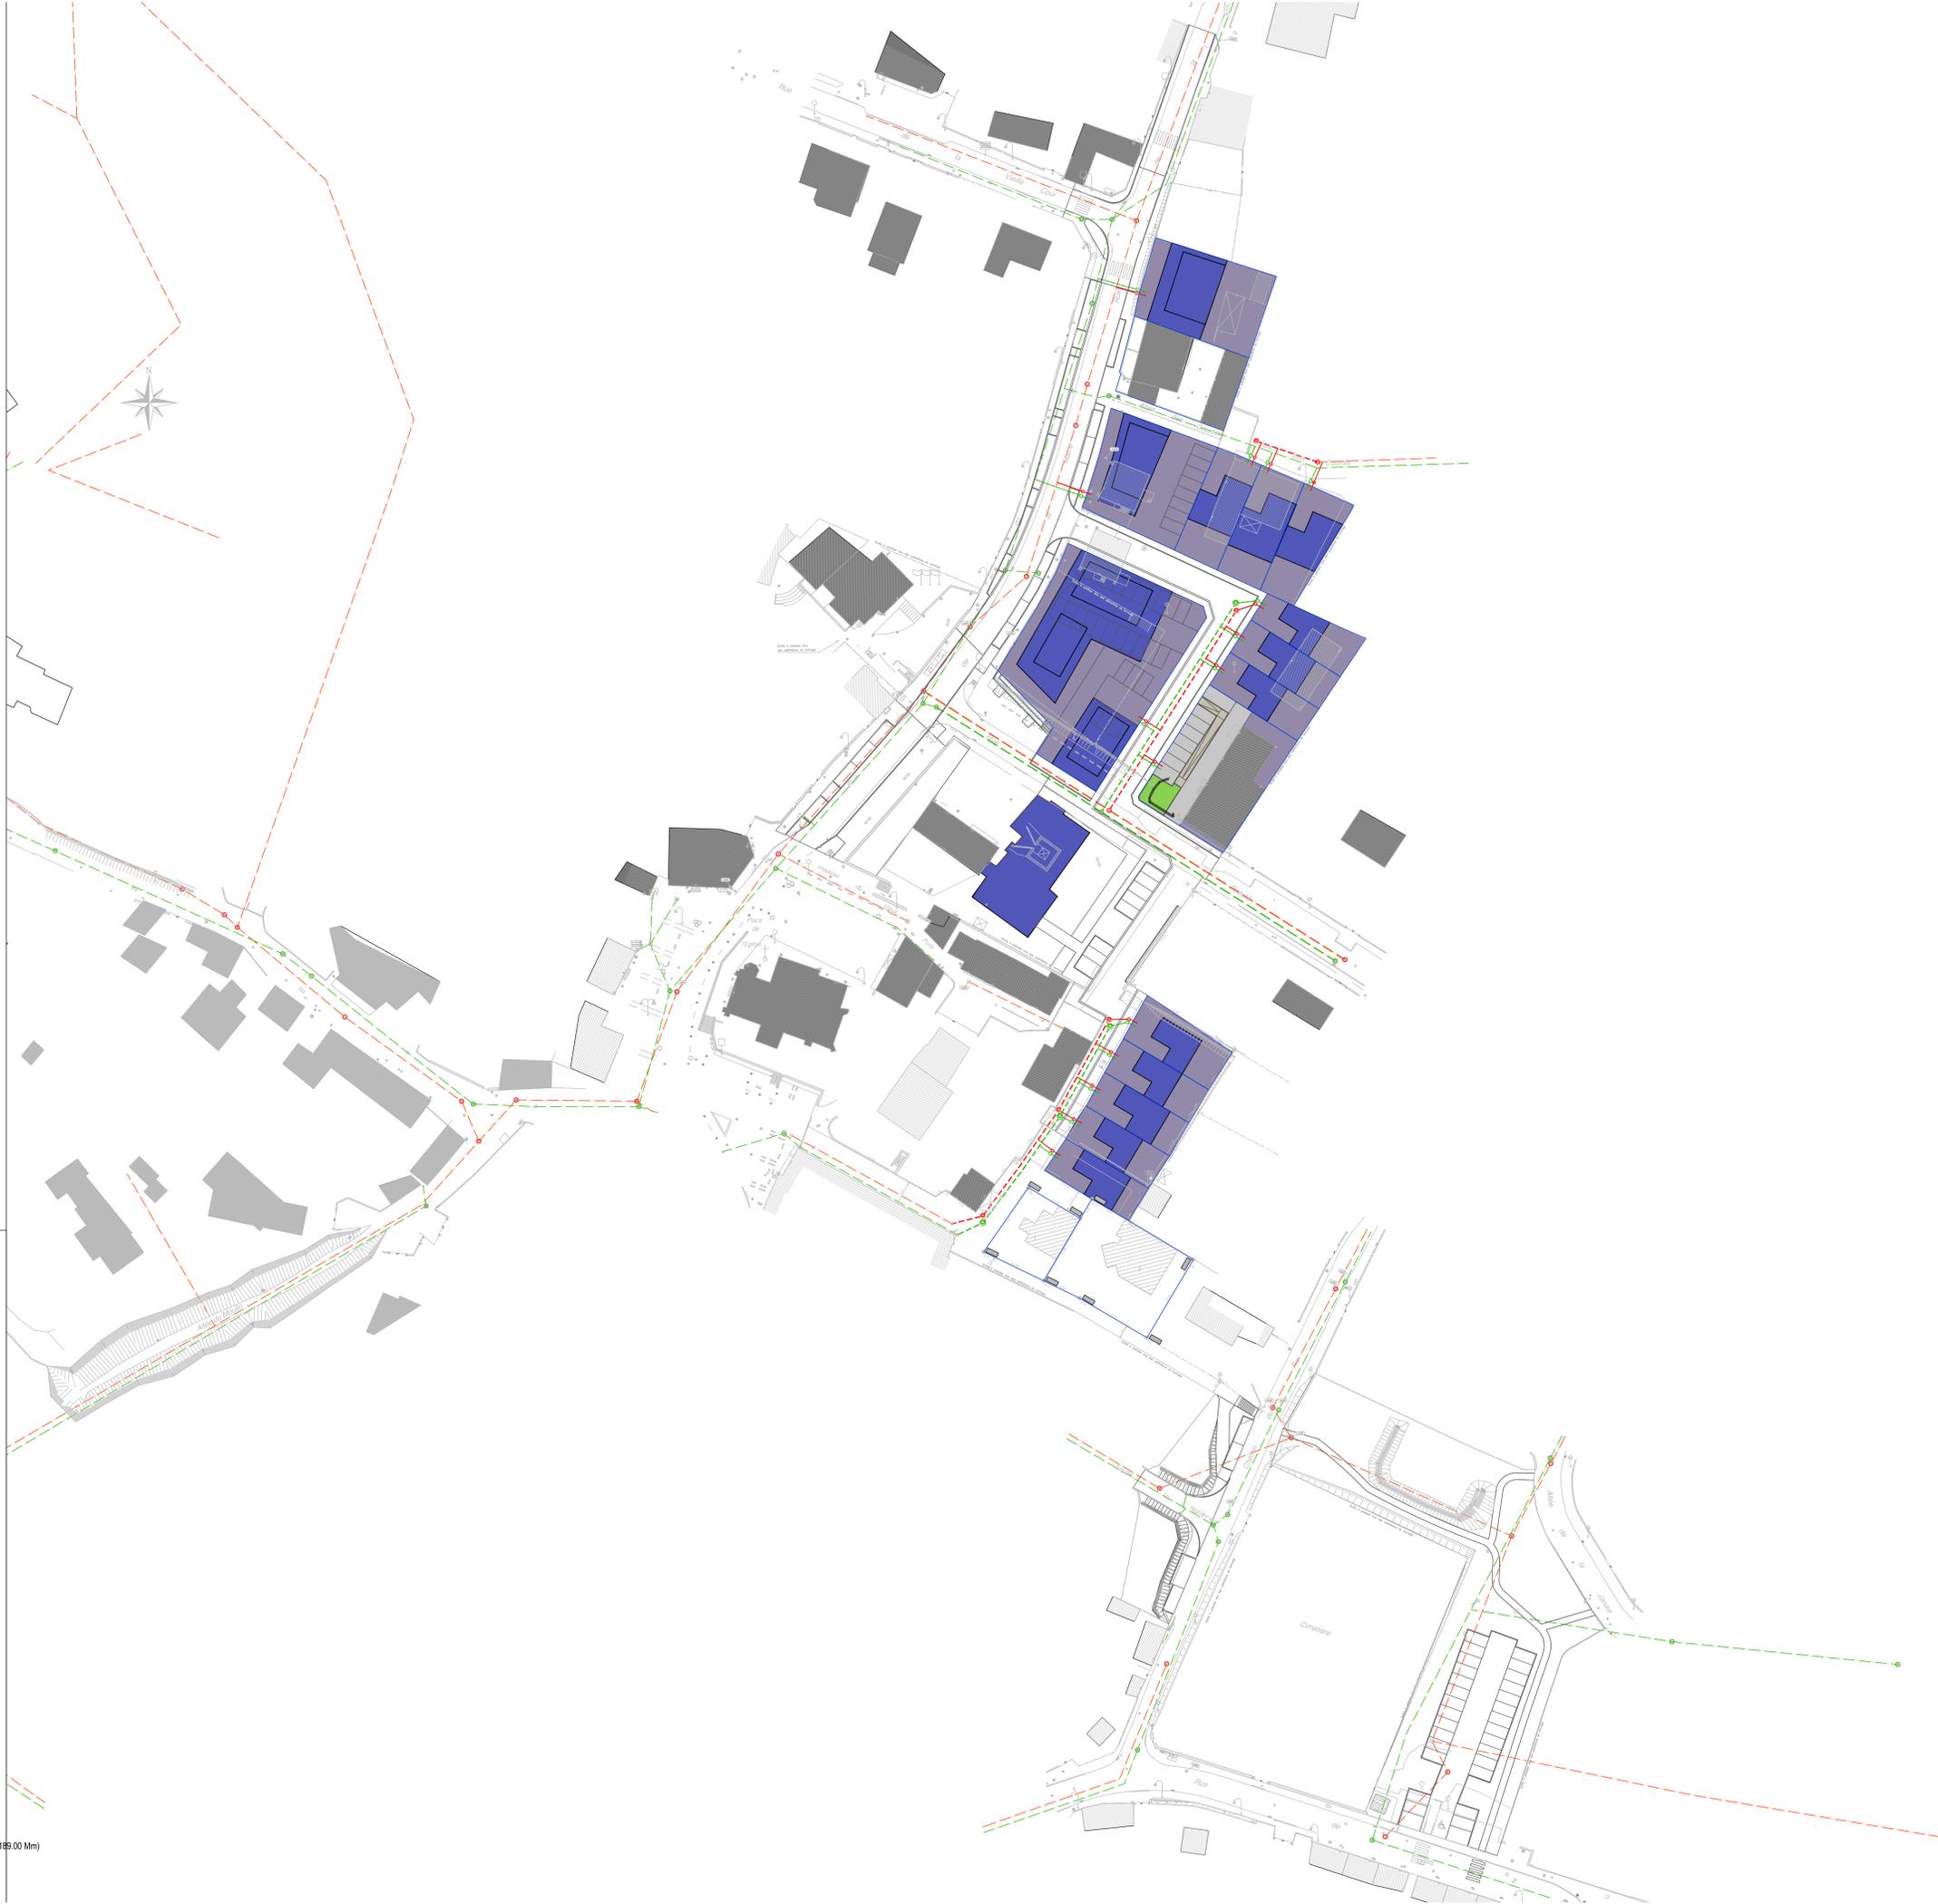

Ech 1/100

ABEIL
L'ASSAINISSEMENT ENJOINT

PHASE



CHEVAIGNÉ - ZAC DES 3 LIEUX

COEUR DE BOURG - Réseau d'assainissement

Indice	Date	Projet	Vérif.	Observations	Date contrat
a	05/06/2019	AVP	AG-DM	1ère Edition	JJ/MM/AAAA AB2018-034
					Echelle: 1:500
					F-HIS0 Full Bleed A0 (841.00 X 1189.00 Mm)
					Planche n° 02 - ISNIES0218

Source: Plan de situation: OpenStreet Maps, Google Maps, GaPportail / Plan Topographique: Commune de CHEVAIGNÉ
 Dessin: S:\E\LEZURE\B\3\18_02_CHEVAIGNÉ_ZAC_3_LIEUX\B\18_02_CHEVAIGNÉ_ZAC_3_LIEUX_A0_2.dwg Date: 01/10/2019 10:55