


Symbole	Fabricant	Désignation	Composants	Flux lumineux	Facteur de maintenance	Puissance raccordée	Quantité	Hauteur
	SCHREDER	YOA MIDI / 5102 / 24 LEDs 500mA WW / 370562	1x24 LEDs 500 mA WW	4860 lm	0.83	38 W	7	H : 7m top
	SCHREDER	YOA MIDI / 5117 / 32 LEDs 500mA WW / 370682	1x32 LEDs 500 mA WW	6480 lm	0.83	50 W	2	H : 7m top
	SCHREDER	YOA MIDI / 5102 / 16 LEDs 350mA WW / 370562	1x16 LEDs 350 mA WW	2400 lm	0.83	18 W	10	H : 4.5m lyre
	SCHREDER	YOA MIDI / 5117 / 24 LEDs 500mA WW / 370682	1x24 LEDs 500 mA WW	4860 lm	0.83	38 W	3	H : 4.5m lyre
	SCHREDER	TECEO / 5102 / 8 LEDs 350mA WW / 407572	1x8 LEDs 350 mA WW	1288 lm	0.83	10 W	8	H : 4m applique
	SCHREDER	YOA MIDI / 5117 / 8 LEDs 500mA WW / 370682	1x8 LEDs 500 mA WW	1620 lm	0.83	14 W	6	H : 4.5m lyre
	SCHREDER	YOA MIDI / 5102 / 8 LEDs 500mA WW / 407572	1x8 LEDs 500 mA WW	1803 lm	0.83	14 W	1	H : 4m top
	SELUX	Lif Top-Element	1xLED	7200 lm	0.83	64 W	1	H : 4m
	SELUX	Lif Top-Element	1xLED	3300 lm	0.83	27 W	3	H : 4m

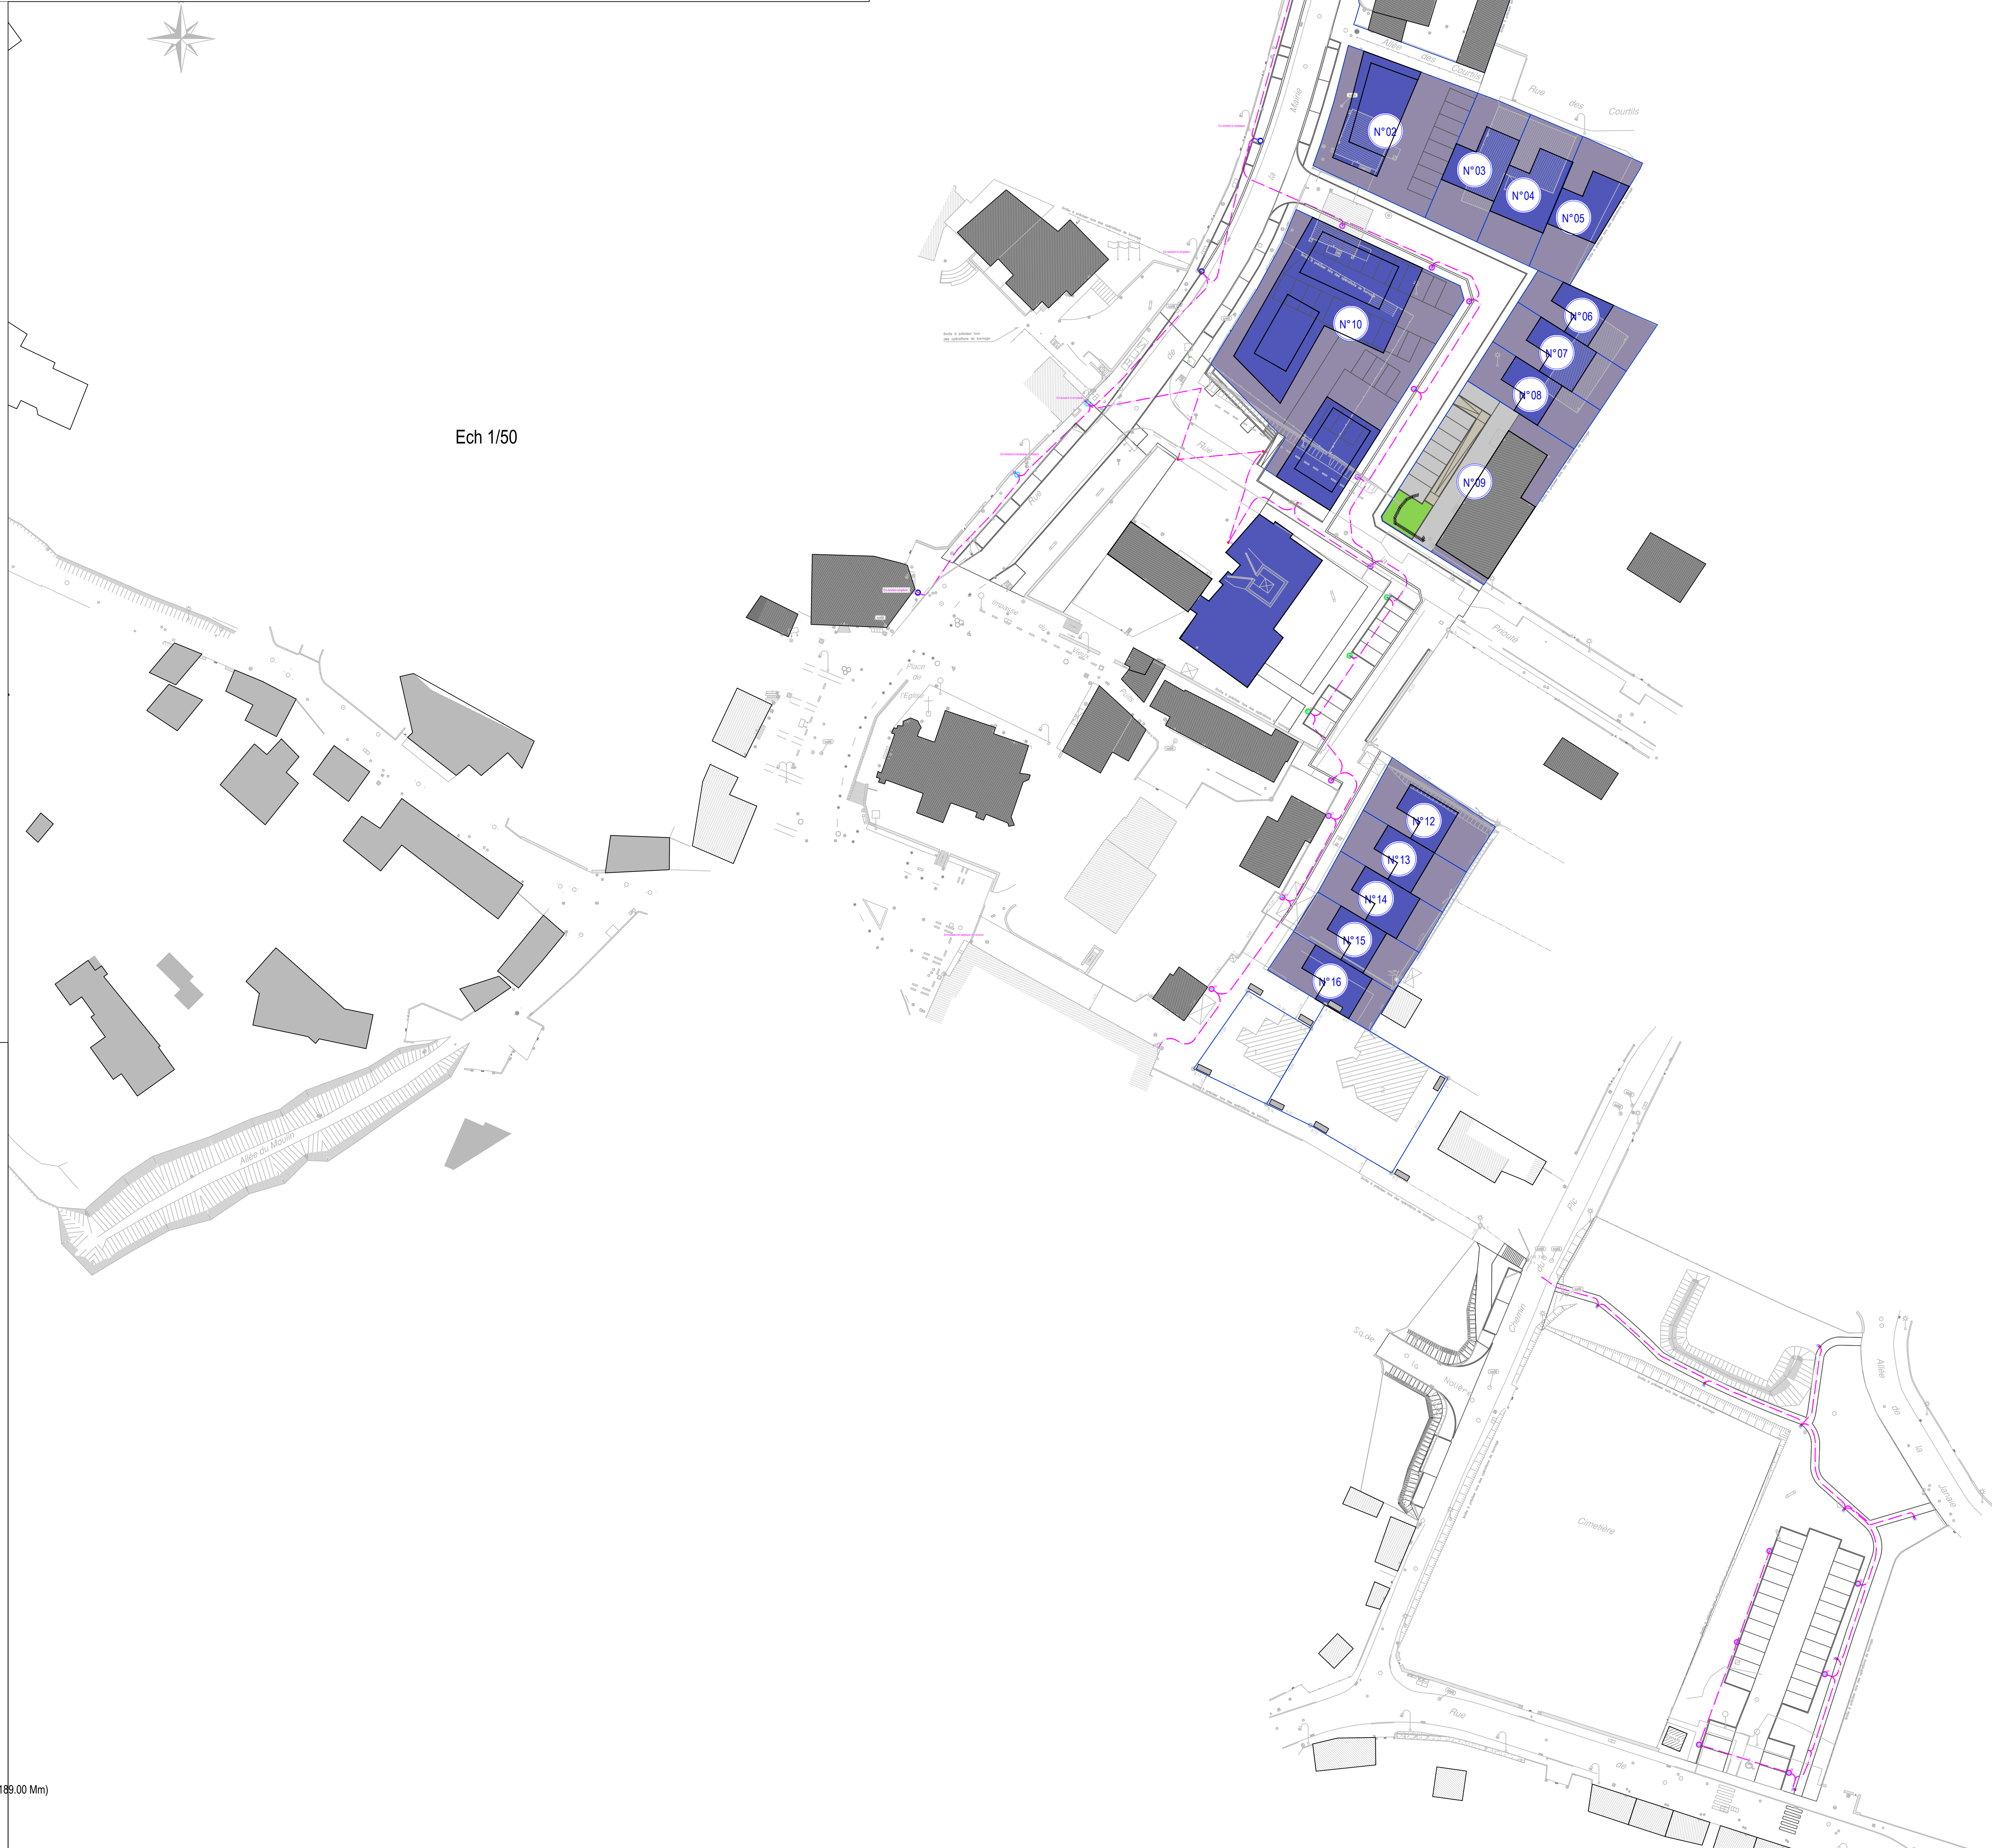

Ech 1/100

Ech 1/50


AVP



CHEVAIGNE - ZAC DES 3 LIEUX

---

COEUR DE BOURG - Plan d'Eclairage

1 Rue Desvives de Gausle - Anthoniz  
43000 RENNES CEDEX 2  
02 49 65 82 17  
http://www.territoires-rennes.fr/

7 Rue de la Mare  
36200 CHEVAIGNE  
02 49 59 82 17  
http://ville-chevaigne.fr/

3 Rue d'Espagne  
36000 RENNES  
02 49 65 82 17  
http://www.abeil-bretagne.fr

3 Rue d'Espagne  
36000 RENNES  
02 49 65 82 17

Indice	Date	Projet	Versif.	Observations	Date contrat
a	05/06/2019	AVP	AG-DM	1ere Edition	JJ/MM/AAAA AB2018-034
					1:500
					F-HSD Full Bleed A0 (841.00 X 1189.00 Mm)
					Plaque n° 02 - COURAGE N

Source : Plan de situation : OpenStreet Maps Google Maps Galetoplat / Plan Topographique : Commune VERRM / DT : XXXXXXXXXXXXXXXXXXXX  
Dessin : 5141225348\_3745\_CHEVAIGNE\_ZAC\_3\_LIEUX\_02041902\_0001\_Plan\_Eclairage et MISE EN ŒUVRE CHEVAIGNE\_ZAC\_3\_LIEUX\_00\_04\_19\_A4\_19\_01\_19 Date de l'impression : 01/02/2019 09:27:19