


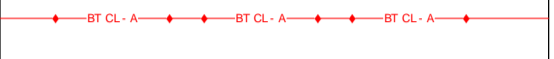

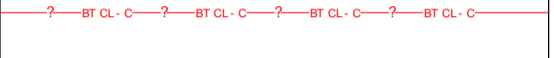









Réseau HT / BT	
	Murêt technique projeté
	Coffret RMBT projeté
	Regard branchement projeté
	Fourreau BT existant classe A
	Fourreau BT existant classe B
	Fourreau BT existant classe C
	Fourreau HT existant classe A
	Fourreau HT existant classe B
	Indications réseau gaz existant
DEPARTS ELECTRIQUES	
	Départ HT
	Départ BT
	Indication de câblage



**ABEIL**  
L'AMENAGEMENT URBAIN

AVP

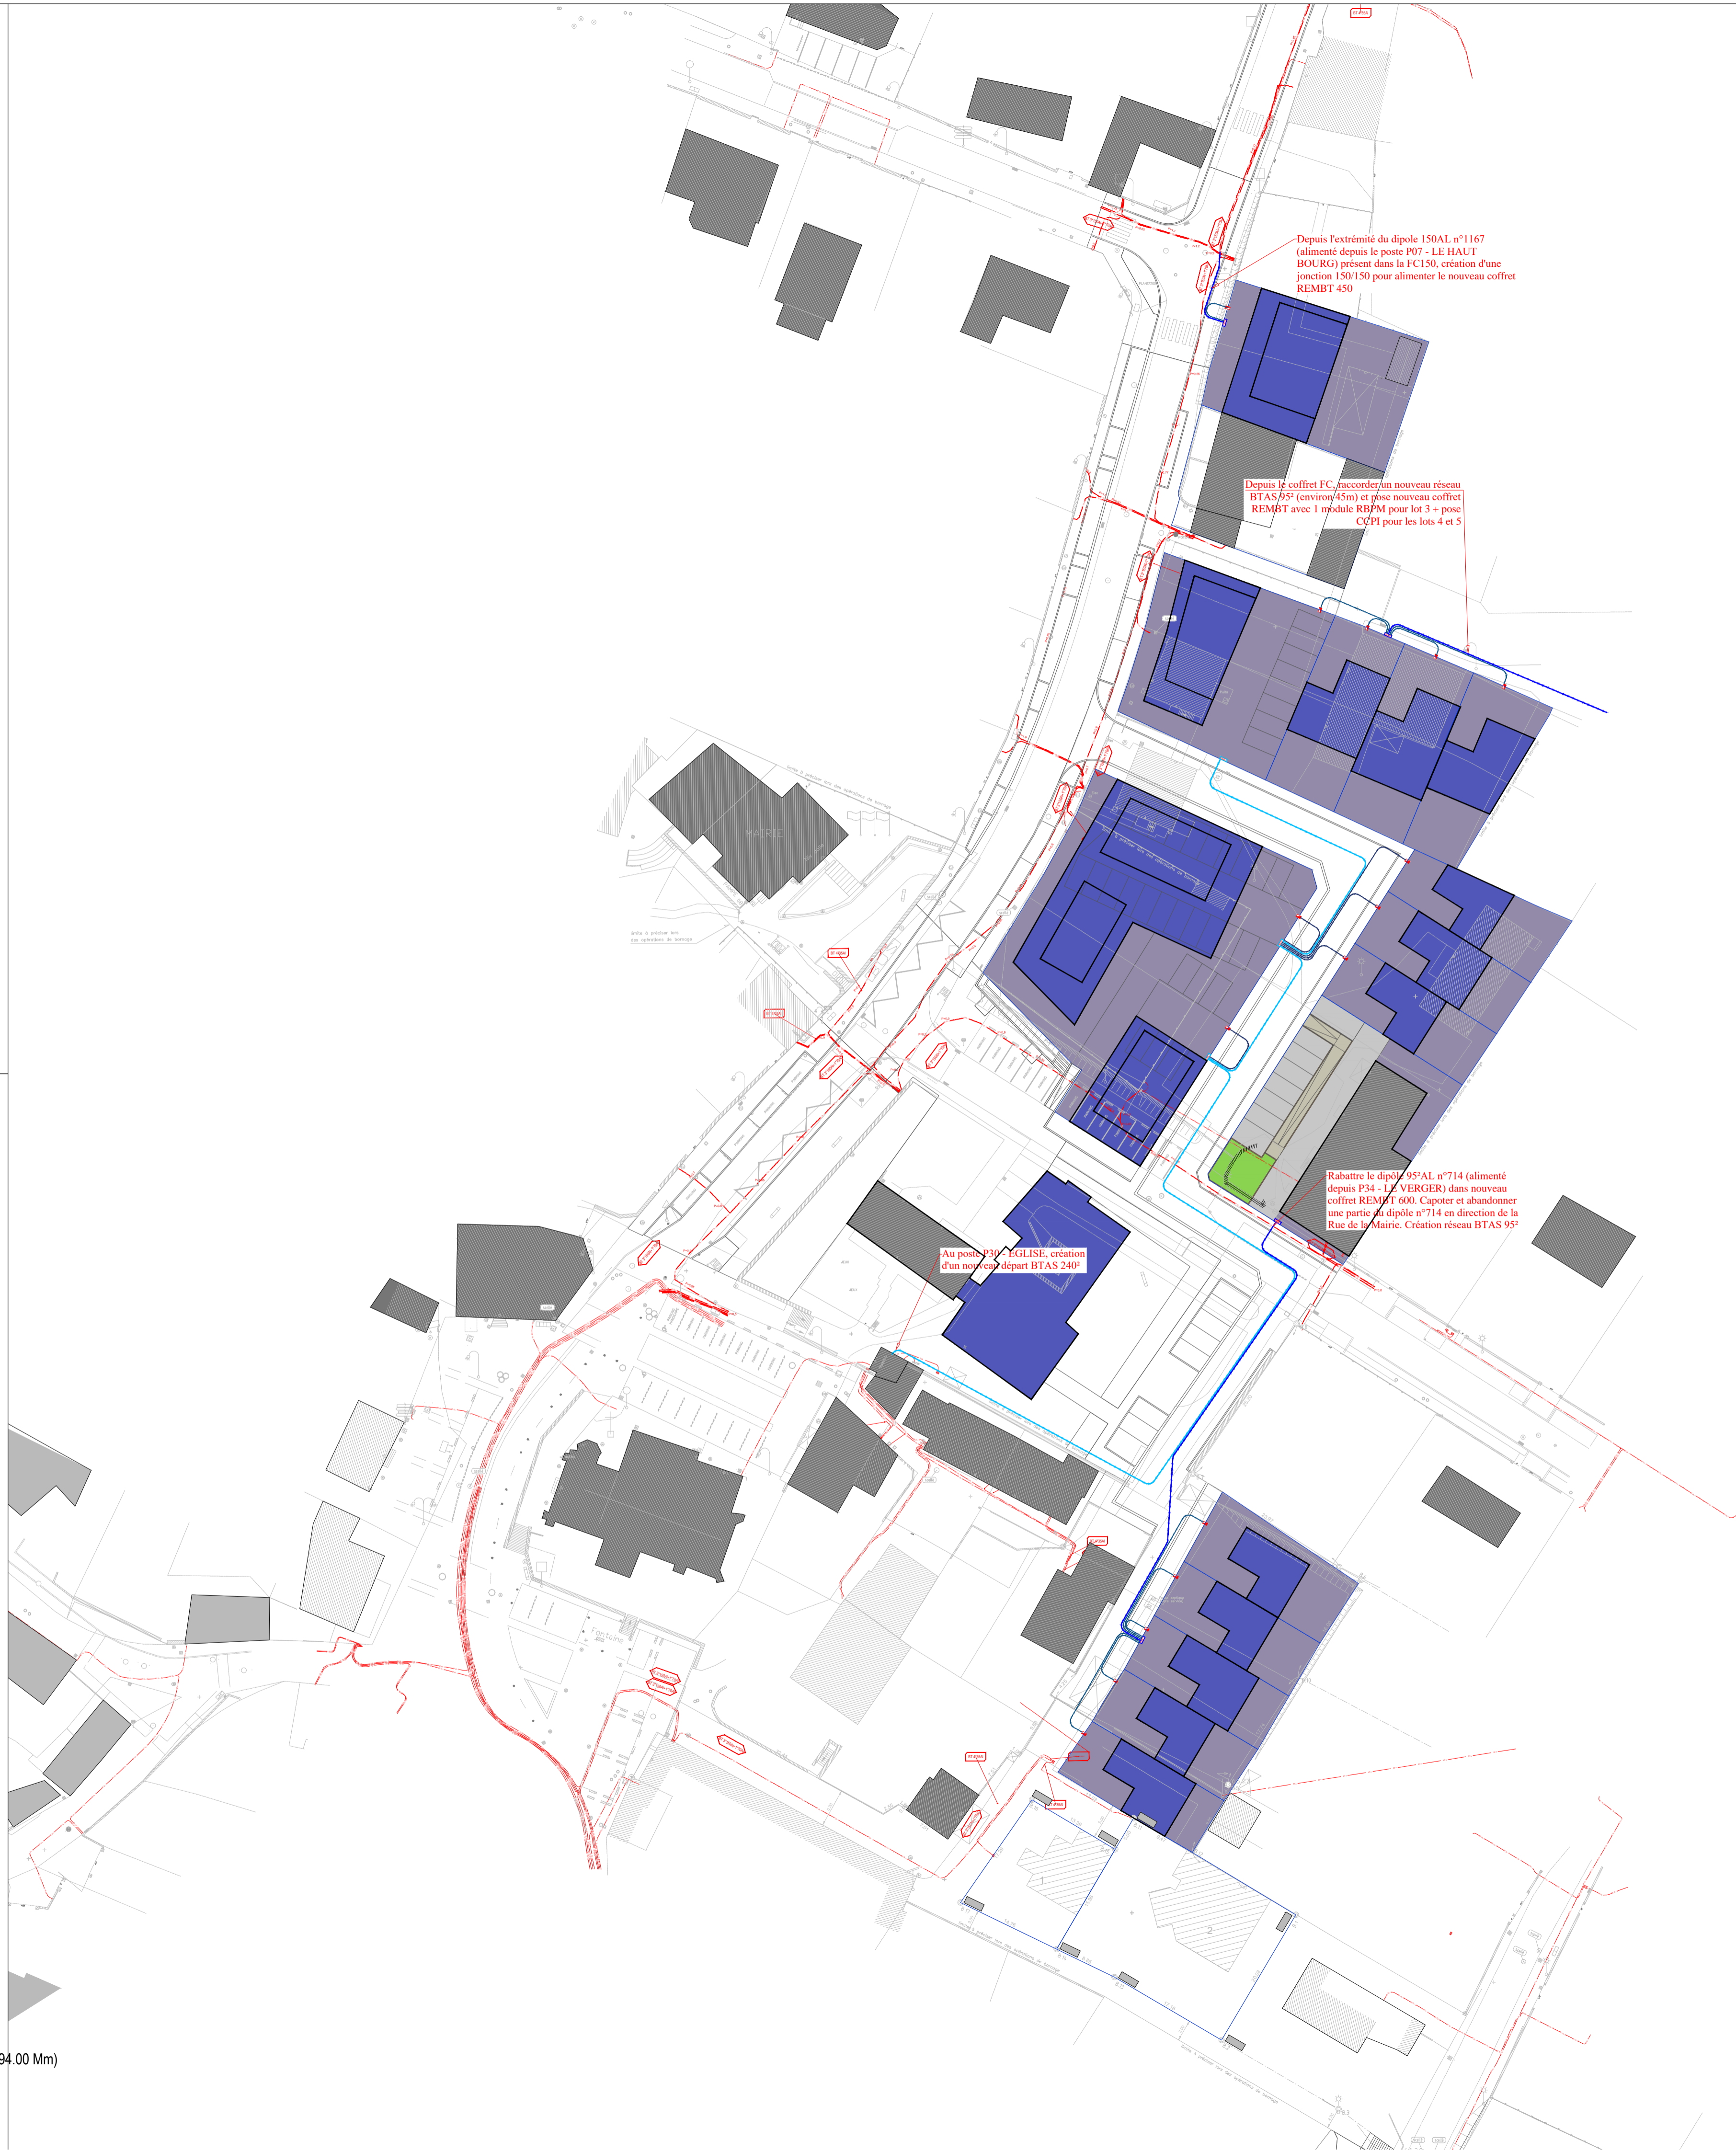

CHEVAIGNE - ZAC DES 3 LIEUX

## COEUR DE BOURG - Principe cablage Réseau HT / BT

 1 Rue Geneviève de Gaulle - Anthozoz CS 50726 35207 RENNES CEDEX 2 02 99 55 82 17 <a href="http://www.territoires-rennes.fr/">http://www.territoires-rennes.fr/</a>	 7 Rue de la Mairie 35250 CHEVAIGNE 02 99 55 82 17 <a href="mailto:info@ville-chevaigne.fr">info@ville-chevaigne.fr</a> <a href="http://www.ville-chevaigne.fr/">http://www.ville-chevaigne.fr/</a>	 3 Rue d'Espagne 35010 RENNES 02 99 62 28 03 <a href="mailto:contact@abel-bretagne.fr">contact@abel-bretagne.fr</a> <a href="http://www.abel-bretagne.fr">www.abel-bretagne.fr</a>	 Podet Caroline 35000 RENNES 02 33 48 91 77
---	---	--	---

Indice	Date	Projet	Vérif.	Observations	Date contrat
a	05/06/2019	AVP	AG-OM	1ère Edition	JJ/MM/AAAA
					Affaire AB2018-034
					Echelle 1/500
					Format Full Bleed A1 (841.00 X 594.00 Mm)
					Plèce n° CDB - ELEC A1

Source : Plan de situation : OpenStreet Maps-Google Maps-Géoportail / Plan Topographique : Commune/V&R/RM / DT : XXXXXXXXXXXXXXXXXXXX  
 Chem : S:\E\ETUDES\AB\_2018\_034\_CHEVAIGNE\_ZAC\_3\_LIEUX\MATRISE\_D'ELABORATION\_AVP\02\_Plan\_Graphique\IND\_KIAB2018034\_CHEVAIGNE\_ZAC\_3\_LIEUX\_AVP\_X.dwg - Date du Trace : 12/12/2019 09:17:01