


Réseau Télécommunications	
	Chambre TEL L0T projeté
	Chambre TEL L2T projeté
	Chambre TEL L3T projeté
	Réseau TEL projeté
	Nombre de Ø42/45 dans la tranchée
	Réseau TEL existant aérien
	Réseau TEL existant souterrain
	Réseau Fibre existant souterrain

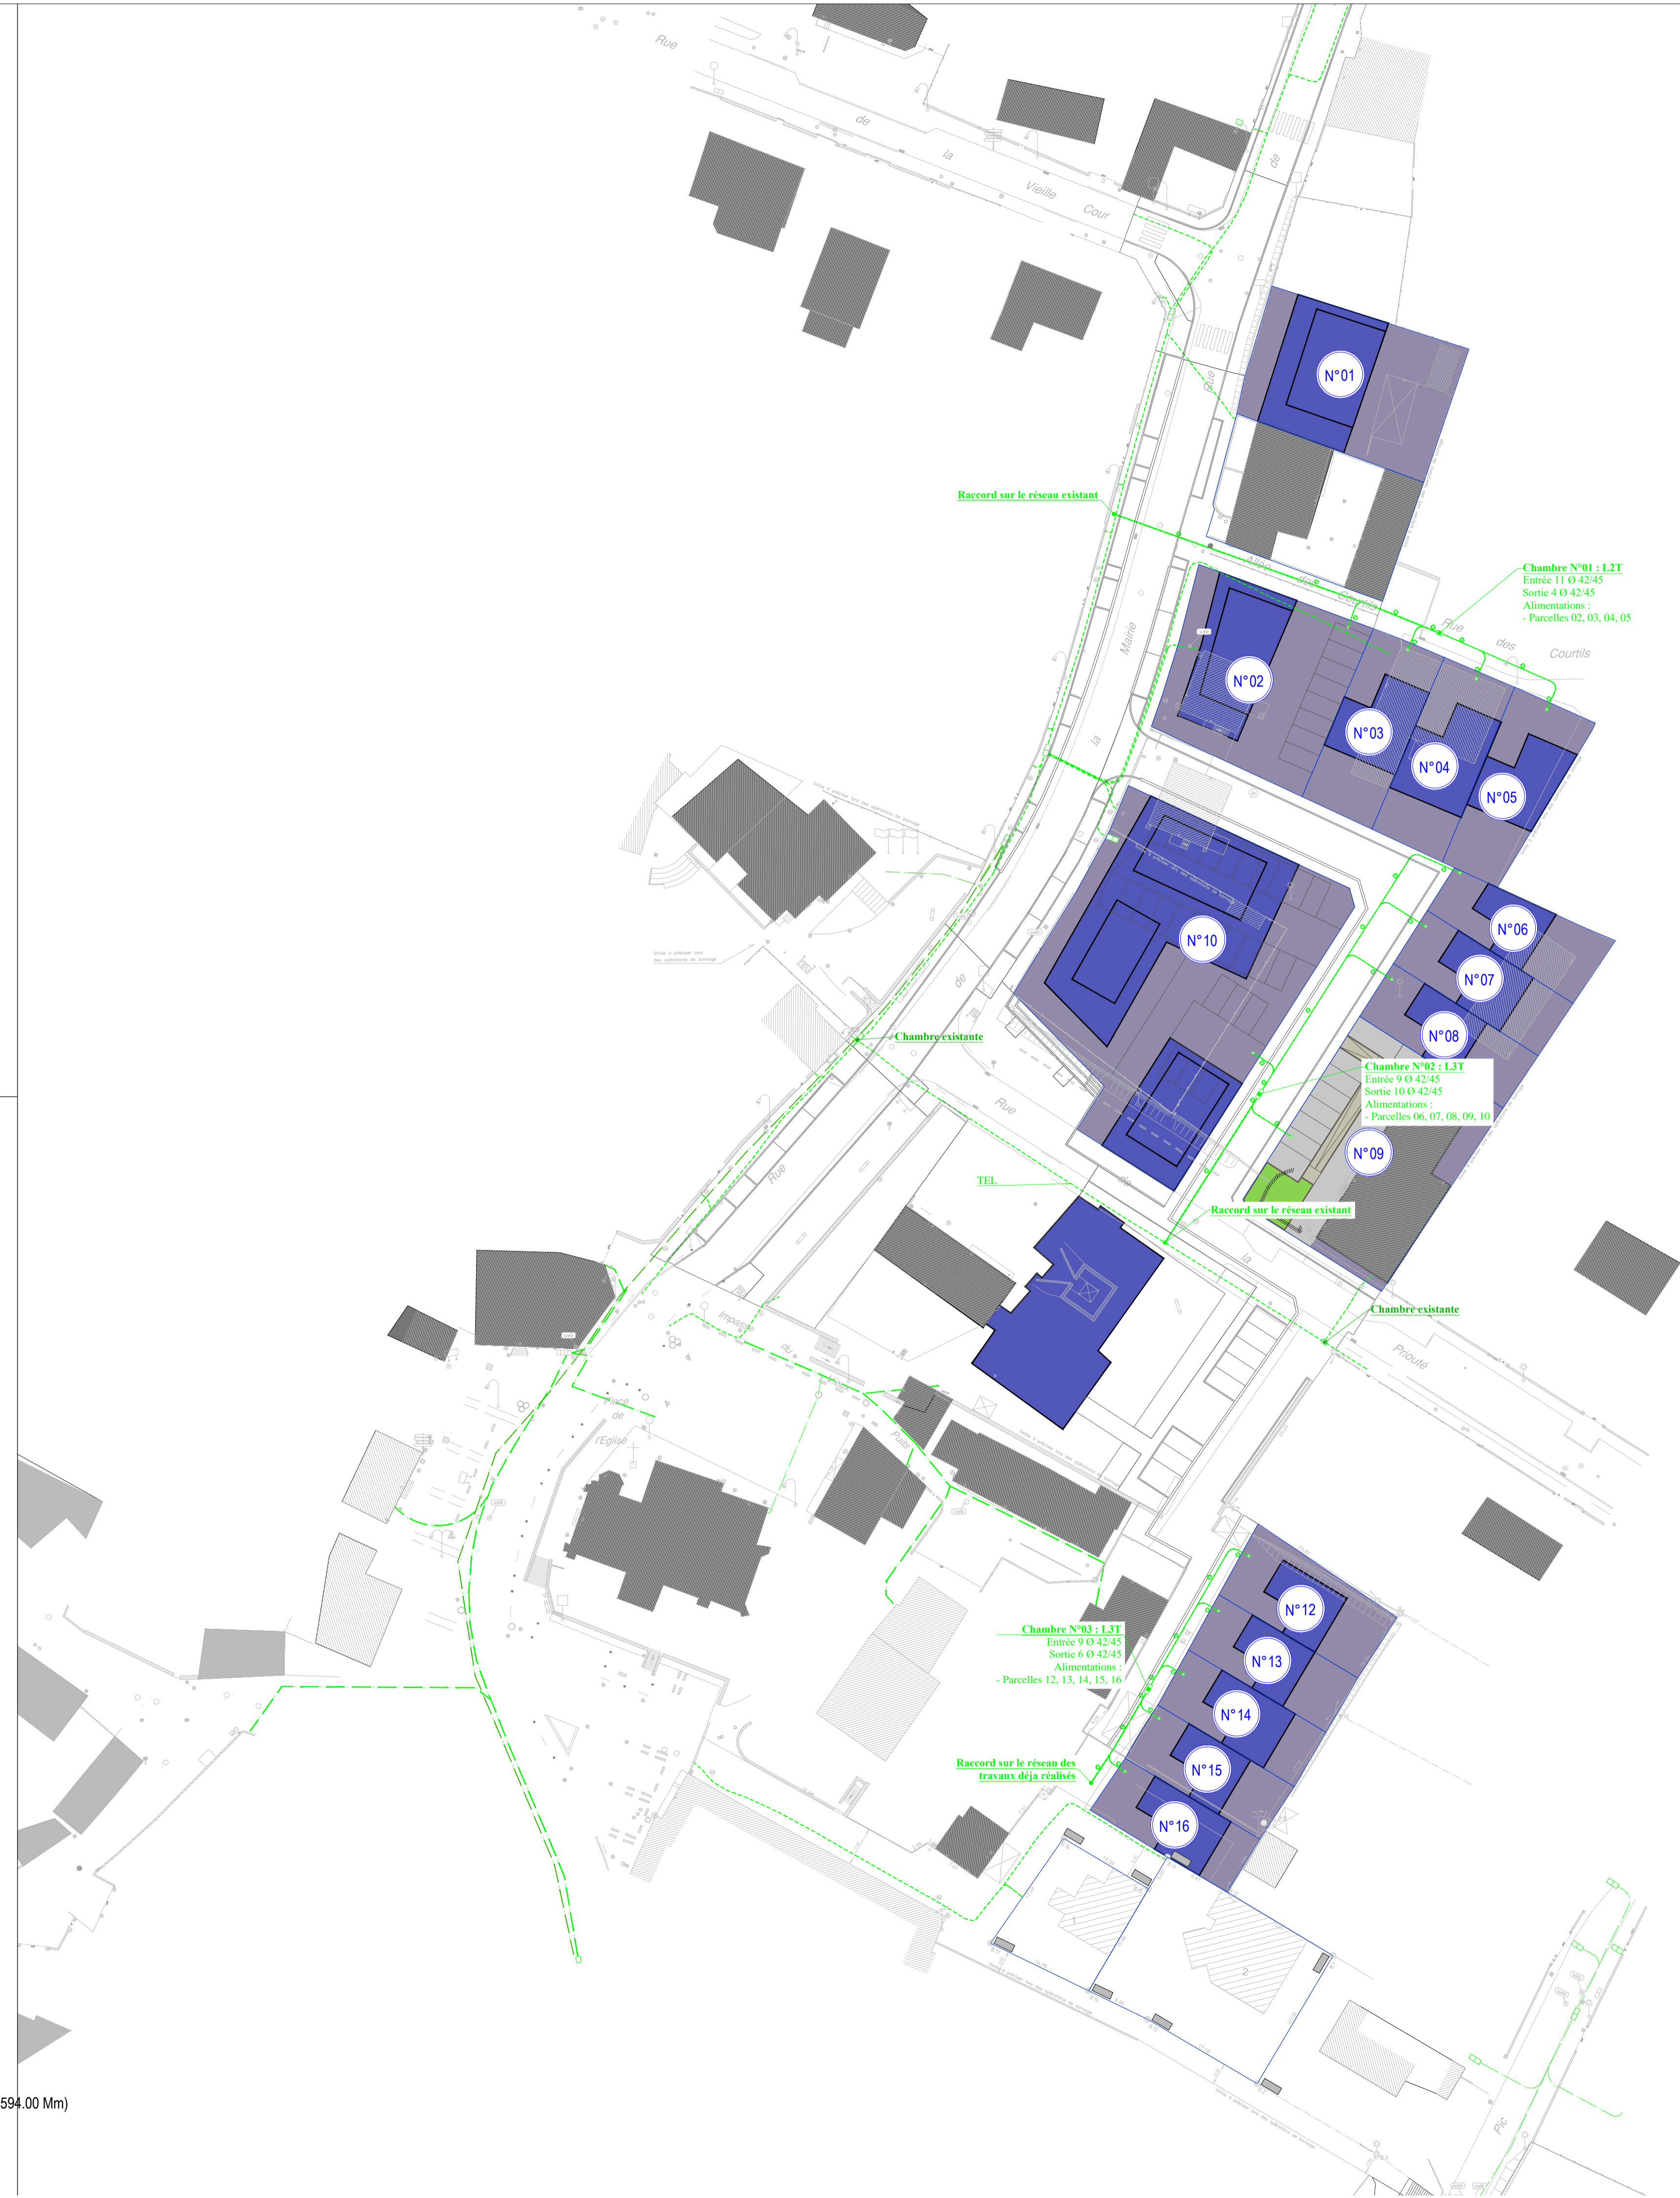


ABEIL
L'AMENAGEMENT URBAIN

PHASE



CHEVAIGNE - ZAC DES 3 LIEUX

COEUR DE BOURG - Réseau Télécom

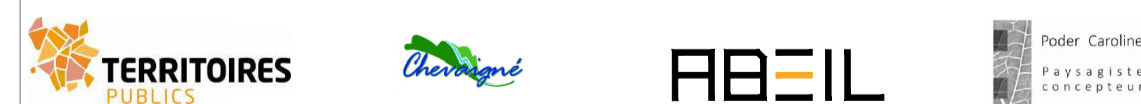

1 Rue Geneviève de Gaulle - Anthozioz
CS 50726
35207 RENNES CEDEX 2
02 99 55 82 17
http://www.territoires-rennes.fr/

7 Rue de la Mairie
35250 CHEVAIGNE
02 99 55 82 17
info@ville-chevaigne.fr
http://www.ville-chevaigne.fr/

3 Rue d'Espagne
35010 RENNES
02 99 63 28 03
contact@abel-bretagne.fr
www.abel-bretagne.fr

3 Rue d'Espagne
35000 RENNES
02 33 48 91 77

Indice	Date	Projet	Vérif.	Observations	Date contrat
a	05/06/2019	AVP	AG-OM	1ère Edition	JJ/MM/AAAA AB2018-034
					Echelle 1/500
					FortBO Full Bleed A1 (841.00 X 594.00 Mm)
					Plèce n° CDB - TELECOM A1

Source : Plan de situation : OpenStreet Maps-Google Maps-Géoportail / Plan Topographique : Commune/VGR/RM / DT : XXXXXXXXXXXXXXXXXXXX
Chen : S:\E\ETUDES\AB_2018_ZAC_CHEVAIGNE_ZAC_3_LIEUX\08_MATRISE_D'OUVERTURE_AVP\02_Plan_Situation_Geoportail\IND\KIA2018034_CHEVAIGNE_ZAC_3_LIEUX_AVP_X.dwg - Date du Trace : 03/12/2019 10:16:37