


Réseau AEP	
	Citerneau de branchement AEP projeté
	Canalisation AEP projetée
	Information sur la canalisation AEP projetée
	Vanne AEP projetée
	Poteau incendie projetée
	Ventouse triple fonction AEP projetée
	Vidange AEP projetée
	Purge AEP projetée
	Canalisation AEP existante
	Information sur la canalisation AEP existante
	Canalisation AEP existante à renforcer
	Canalisation AEP à déposer

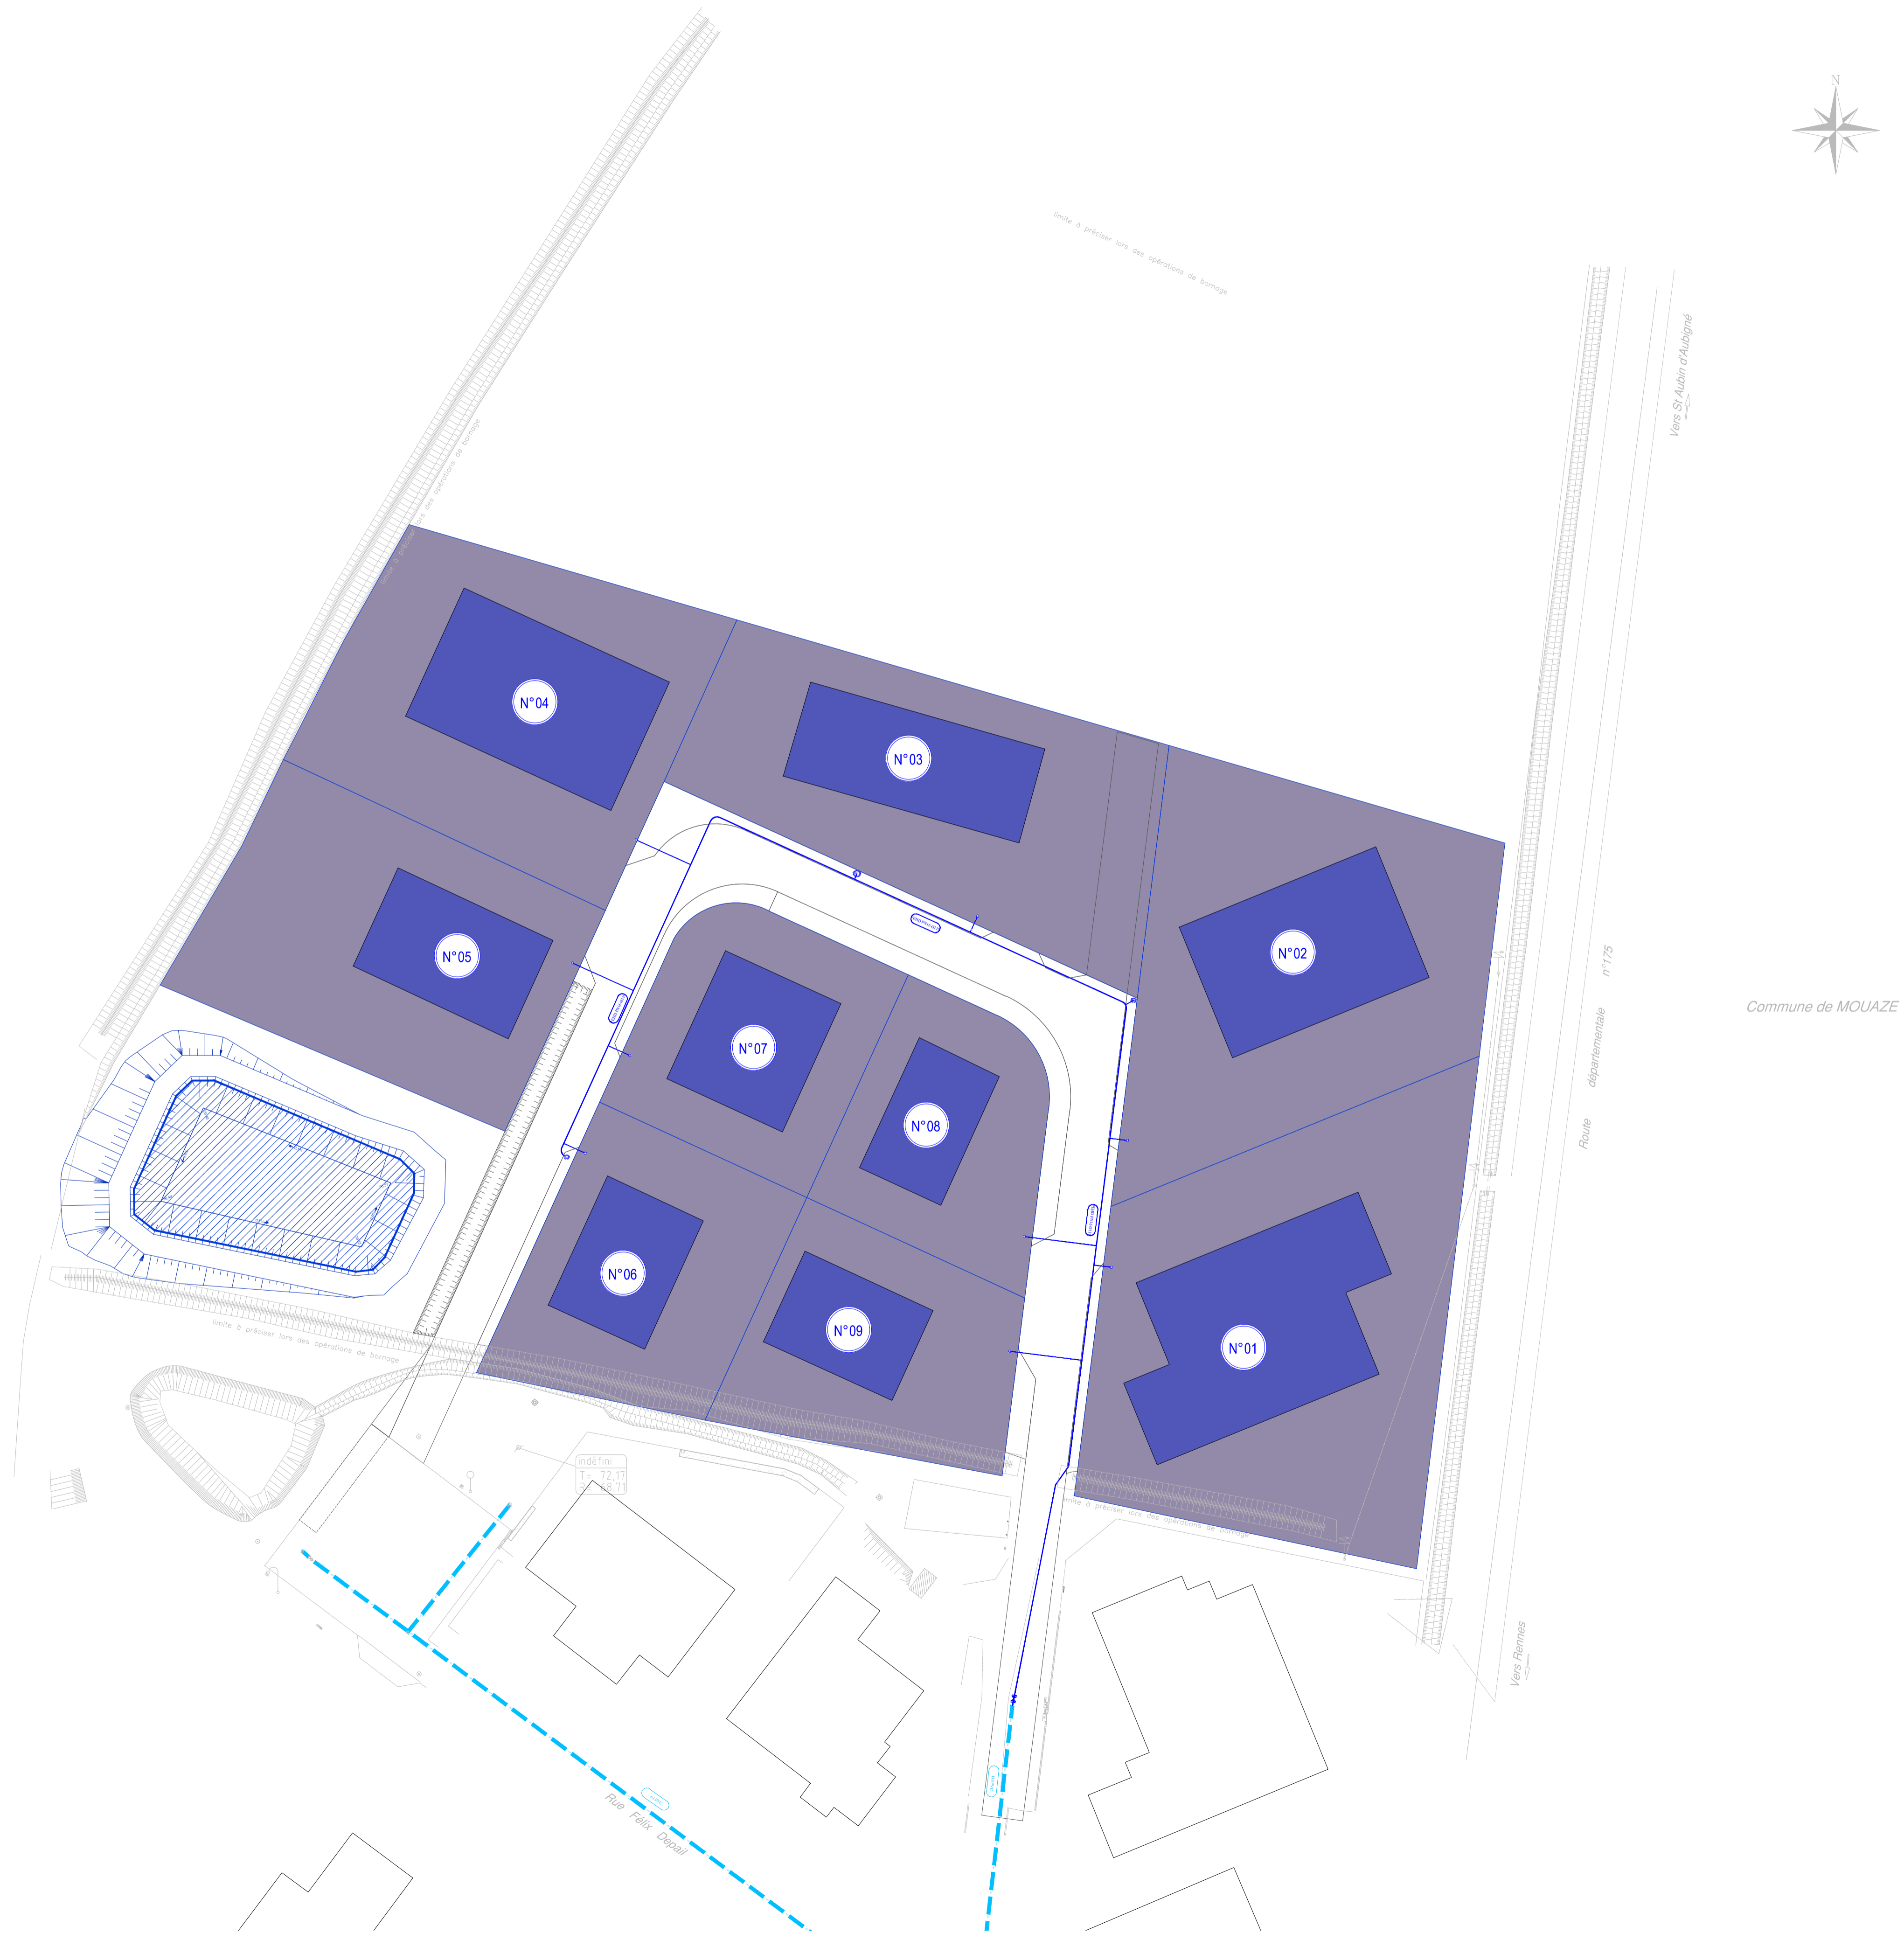


AVP




CHEVAIGNE - ZAC DES 3 LIEUX

FONDERIE - Réseau AEP



1 Rue Geneviève de Gaulle - Anthozioz
CS 50726
35207 RENNES CEDEX 2
02 99 55 82 17
http://www.territoires-rennes.fr/



7 Rue de la Mairie
35250 CHEVAIGNE
02 99 55 82 17
info@ville-chevaigne.fr
http://www.ville-chevaigne.fr/



3 Rue d'Espagne
35010 RENNES
02 99 63 28 03
contact@abel-bretagne.fr
www.abel-bretagne.fr



Podier Caroline
Paysagiste
Concepteur
3 Rue d'Espagne
35000 RENNES
02 33 48 91 77.

Indice	Date	Projet	Vérif.	Observations
a	05/06/2019	AVP	AG-OM	1ère Edition

Date contrat	JJ/MM/AAAA
Affaire	AB2018-034
Echelle	1/500
Format	FortSO Full Bleed A1 (841.00 X 594.00 Mm)
Plèce n°	FD - AEP A1

Source : Plan de situation - OpenStreet Maps-Google Maps-Géoportail / Plan Topographique : Commune/VGR/RM / DT : XXXXXXXXXXXXXXXXXXXX
Chem : S:\AL_ETUDES\AB_2018_034_CHEVAIGNE_ZAC_3_LIEUX\08_MAIRES D'OEUVRE\2_AVP\02_Plan Graphique\IND\K\AB2018034_CHEVAIGNE_ZAC_3_LIEUX_AVP_X.dwg - Date du Trace : 13/12/2019 08:44:23