


Symbole	Numéro d'article	Désignation	Composants	Flux lumineux	Facteur de maintenance	Puissance raccordée	Quantité	Hauteur
	ECLATEC	ORALÉD 1.1 ERS 500mA 34W 3000K IRC70	20xLUXEON TX	3931 lm	0.83	34 W	9	H : 7m top

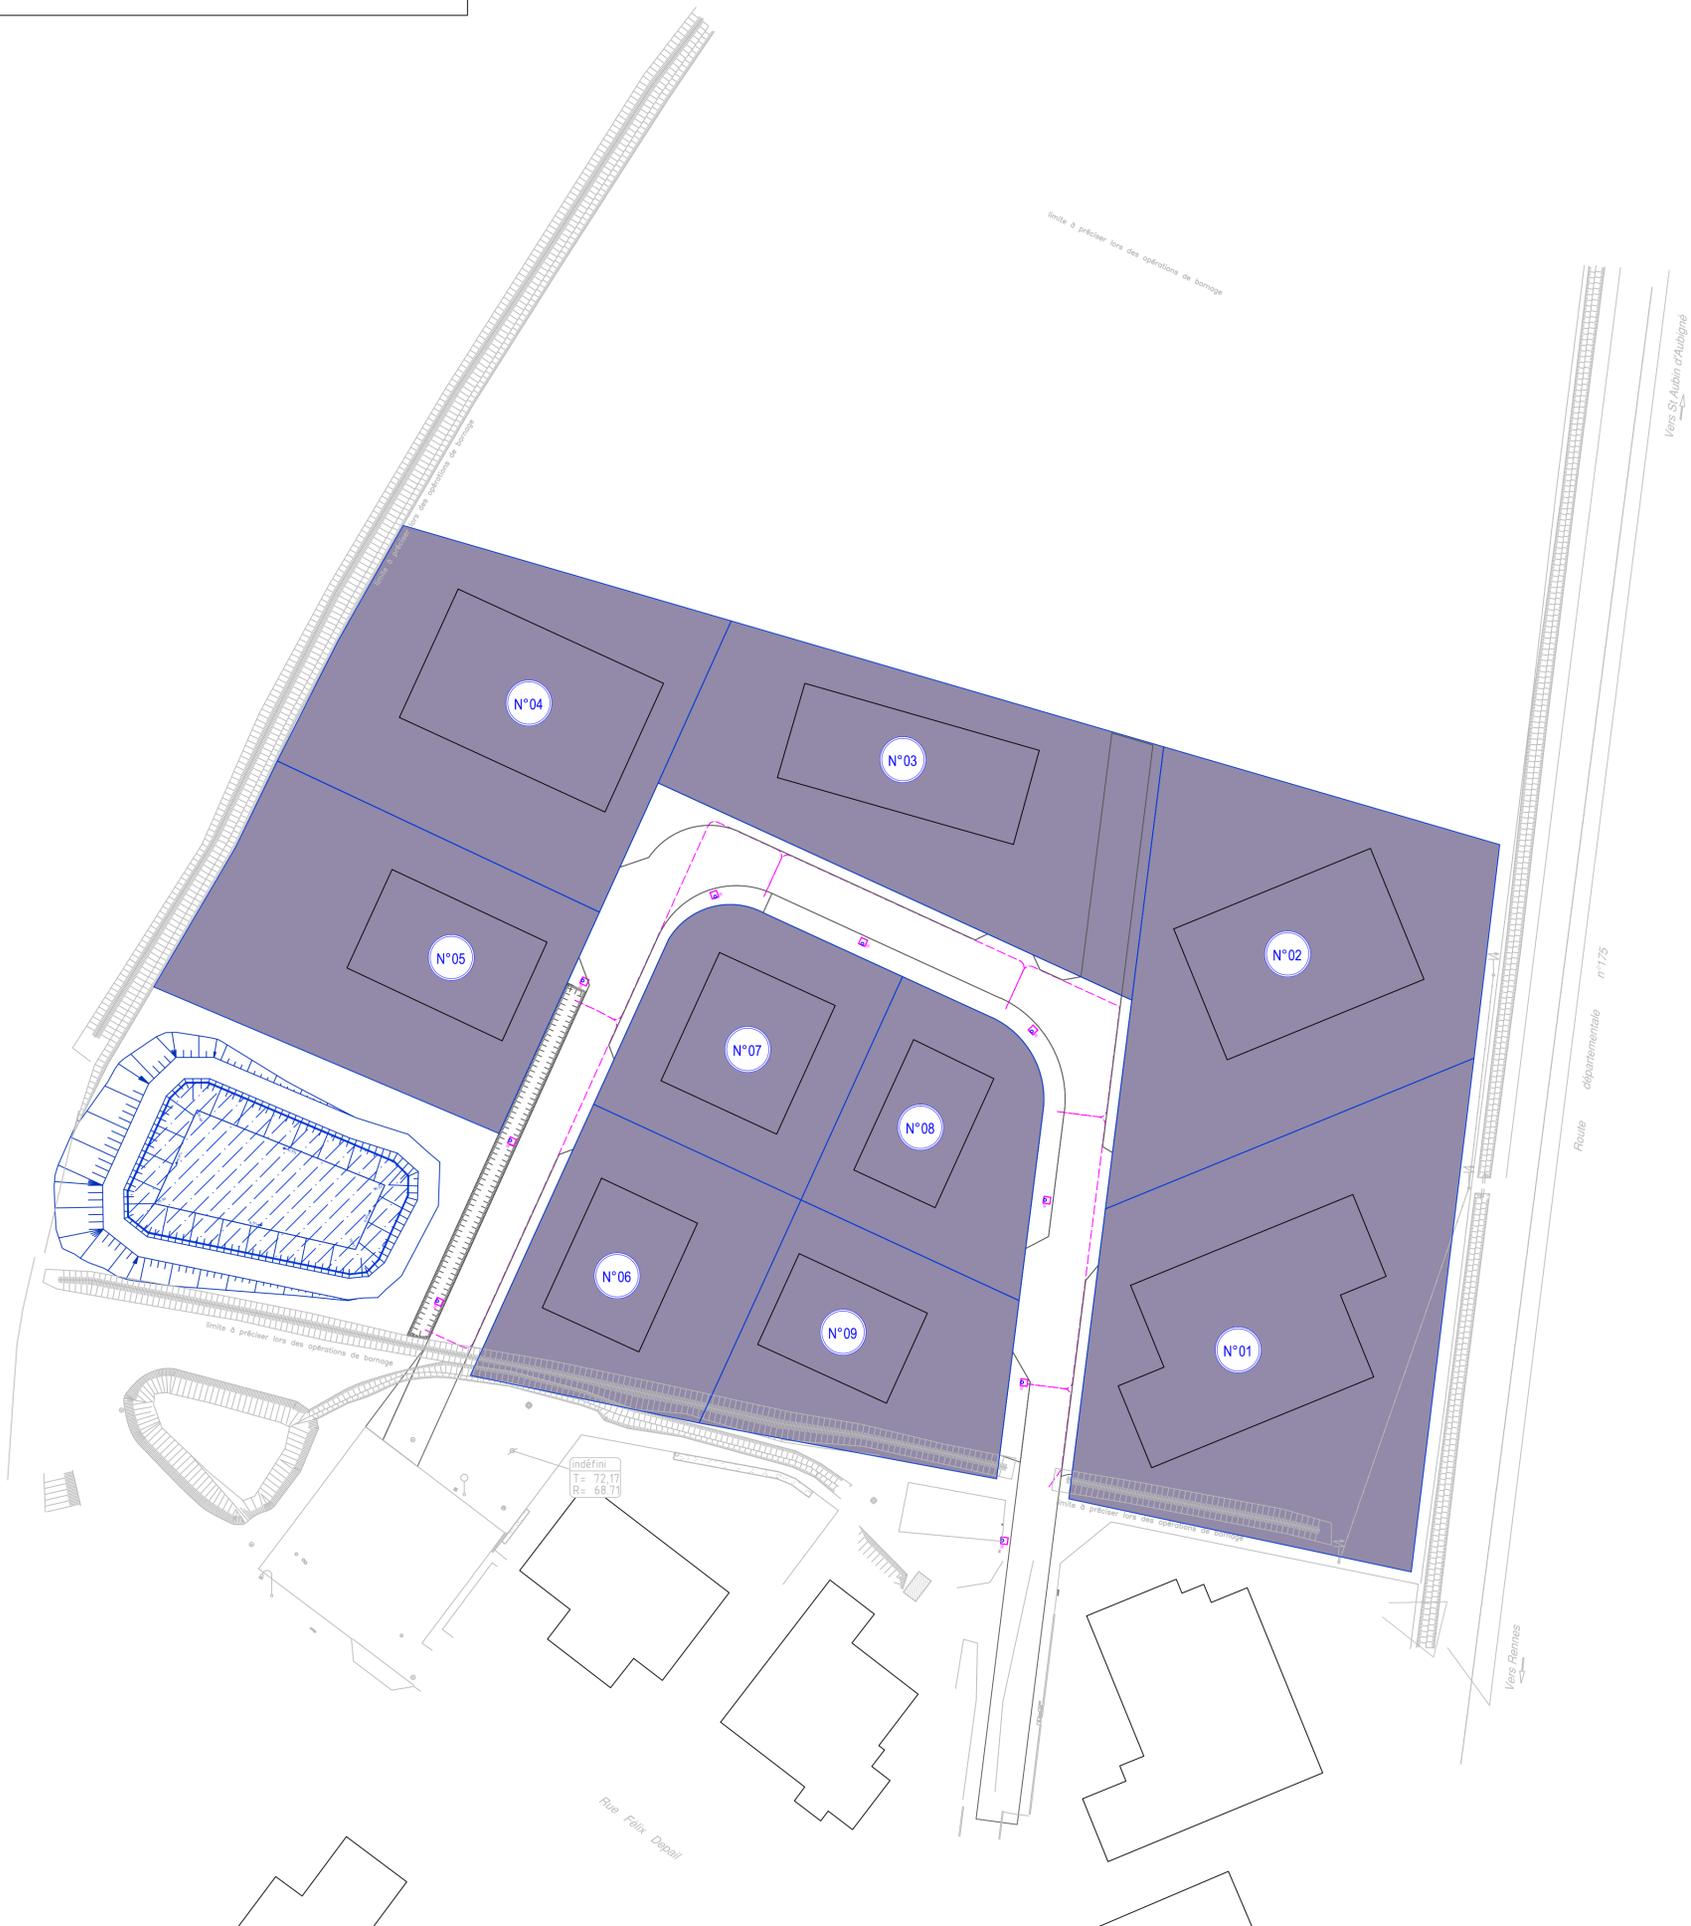

Commune de MOUAZE

ABEIL
L'AMÉNAGEMENT URBAIN

PHASE



CHEVAIGNE - ZAC DES 3 LIEUX

FONDERIE - Réseau d'éclairage



1 Rue Geneviève de Gaulle - Anthorizoc
CS 50726
35007 RENNES CEDEX 2
02 99 55 82 17
http://www.territoires-rennes.fr/

7 Rue de la Mairie
35250 CHEVAIGNE
02 99 55 82 17
info@ville-chevaigne.fr
http://www.ville-chevaigne.fr/

3 Rue d'Espagne
35010 RENNES
02 99 63 28 03
contact@abel-bretagne.fr
www.abel-bretagne.fr

3 Rue d'Espagne
35000 RENNES
02 33 48 91 77.

Indice	Date	Projet	Vérif.	Observations	Date contrat
a	05/06/2019	AVP	AG-OM	1ère Edition	JJ/MM/AAAA
					Affaire AB2018-034
					Echelle 1/500
					Format Full Bleed A1 (841.00 X 594.00 Mm)
					Plaque n° FD - ECLAIRAGE A1

Source : Plan de situation - OpenStreet Maps-Google Maps-Géoportail / Plan Topographique - Commune/VGR/RM / DT : XXXXXXXXXXXXXXXXXXXX
 Chem : S:\4_ETUDES\48_2018_034_CHEVAIGNE_ZAC_3_LIEUX\08_MAIRESSE D'ECLAIRAGE_A1\02_Plan de Situation\IND K\AB2018034_CHEVAIGNE_ZAC_3_LIEUX_A1P_X.dwg - Date du Trait : 29/11/2019 07:56:24